
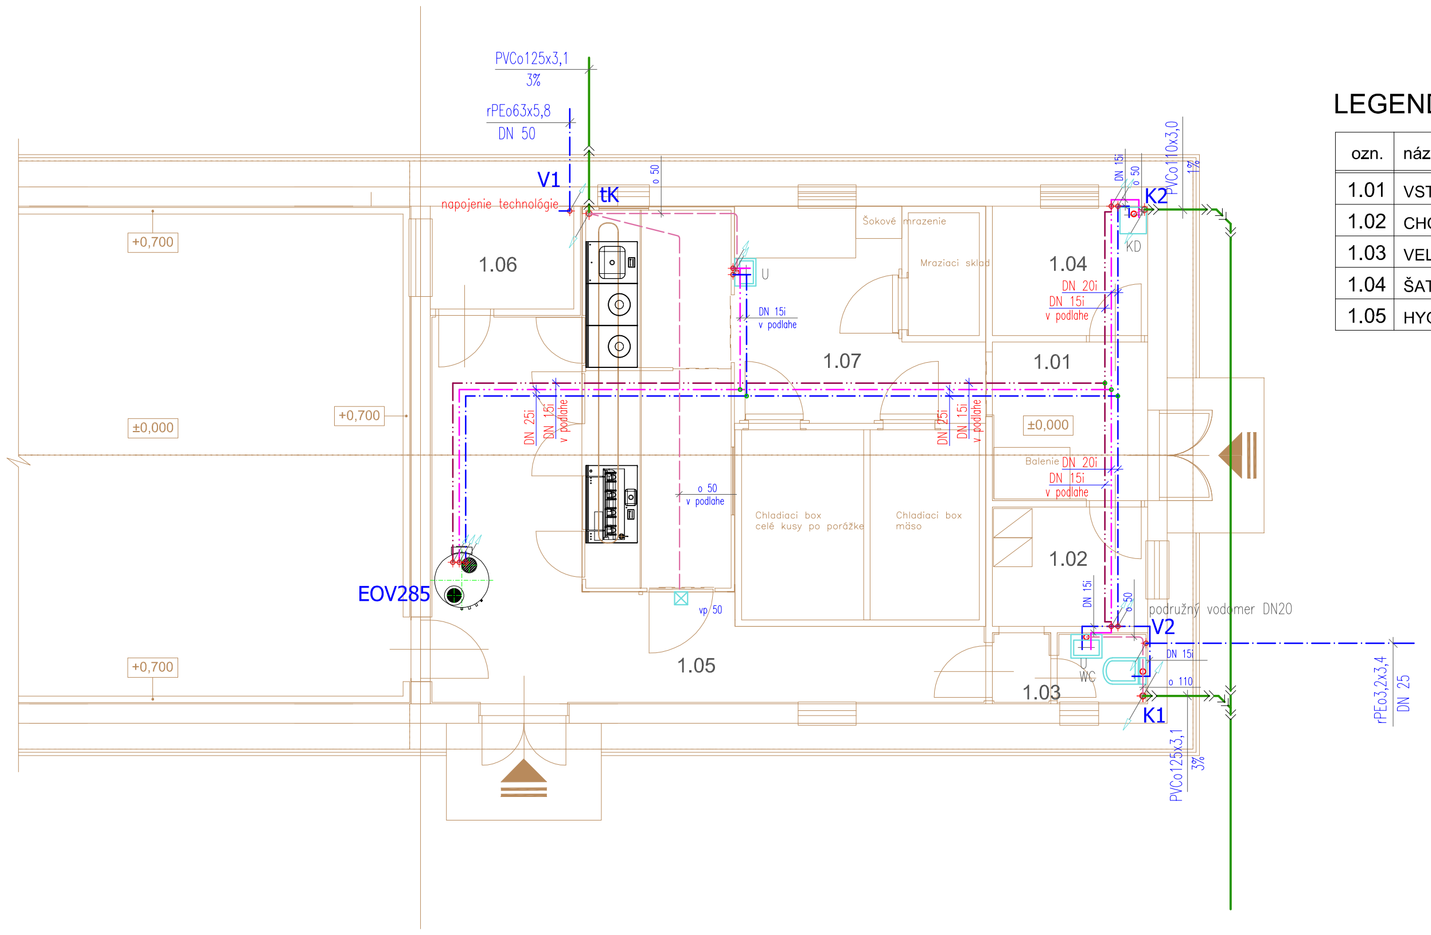



## LEGENDA MIESTNOSTÍ:


| ozn. | názov miestnostil | pl. ( m2) |
|---|---|---|
| 1.01 | VSTUP - personál | 6,24 |
| 1.02 | CHOV KURČIAT | 207,93 |
| 1.03 | VELÍN | 7,52 |
| 1.04 | ŠATŇA ( pre špin.prevádzku) | 4,50 |
| 1.05 | HYGIEN.ZAR. ( pre špin.prev.) | 3,71 |

VNÚTORNÉ INŠTALÁCIE ZT

vnútorný vodovod

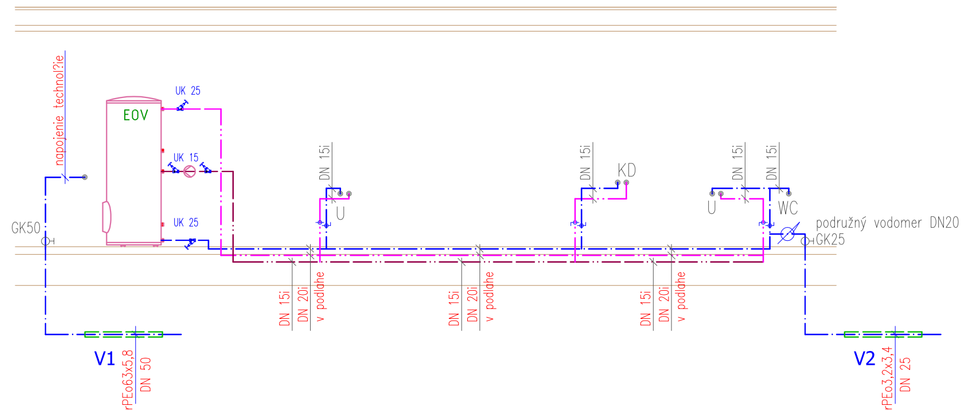


vnútorná kanalizácia

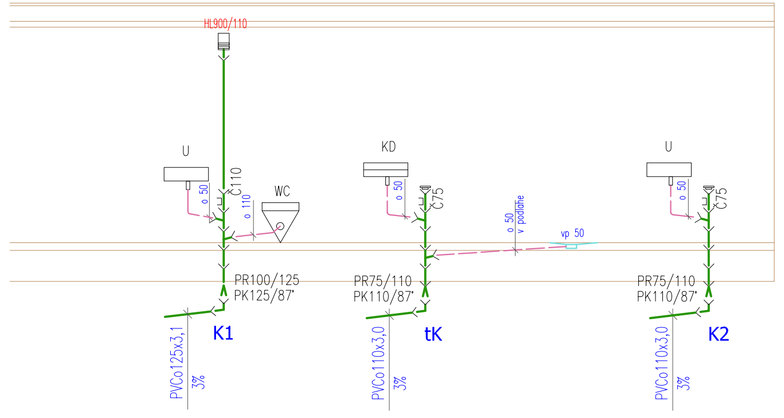


## LEGENDA

- STUDENÁ VODA
- ZOHRIATÁ PITNÁ VODA–TÚV
- CIRKULÁCIA TÚV
- KANALIZÁCIA SPLAŠKOVÁ – PVC HRDLOVÉ
- KANALIZÁCIA – PRIPOJOVACIE HT
- ZOV ZÁSOBNÍK VODY 285 l– 1,5kW–TČ
- K1 ODPADOVÉ POTRUBIE SPLAŠKOVEJ KANALIZÁCIE
- V1 STÚPACIE POTRUBIE VODOVODU

## POZNÁMKA

PROJEKTOVÁ DOKUMENTÁCIA JE VYHOTOVENÁ PRE POTREBY VYDANIA STAVEBNÉHO POVOLENIA
PRE REALIZÁCIU STAVBY BUDE V PRÍPADE POTREBY VYPRACOVANÝ REALIZAČNÝ PROJEKT
DIMENZIE ROZVODOV, TYP A MATERIÁL ZABUDOVANÝCH ZARIADENÍ BUDÚ UPRESNENÉ V ZMLUVE MEDZI DODÁVATELOM A INVESTOROM
TENTO VÝKRES JE ORIGINÁL, BEZ PÍSOMNÉHO SÚHLASU AUTORA JE ROZŠÍROVANIE, KOPÍROVANIE
A PUBLIKOVANIE JE TRESTNÉ PODĽA § 21, ODST. D) ZÁKONA Č. 383/ 1997 Z. Z.

0 0,5 1 2 3 4 5m

- STÚPAČKY KANALIZÁCIE DO o75mm JE MOŽNÉ ZAPUSTIŤ DO STENY,
  o 110 TREBA VIESŤ POPRI STENE A ZAKRYŤ SDK OBKLADOM
- POTRUBNÉ ROZVODY VODOVODU SÚ NAVRHNUTÉ Z RÚR IVAR.ALPEX–DUO XS
  SPÁJANÉ LISOVANÝMI TVAROVKAMI
- UCHYTENIE LEŽATÉHO A ZVISLÉHO POTRUBIA RIEŠIŤ: ZÁVESNÝM SYSTÉMOM napr.HILTI, alt.MUPRO
- VZÁJOMNÚ VZDIALENOSŤ ZÁVESOV RIEŠIŤ PODĽA POKYNOV VÝROBCU POTRUBNÉHO SYSTÉMU
- UMIESTNENIE PEVNÝCH A POSUVNÝCH BODOV PRE DILATÁCIU PREVIESŤ PODĽA ŠPECIFIKÁCIE VÝROBCU POTRUBIA
- ÚSEKY IZOLOVANÉHO POTRUBIA PRI ZÁVESOCH RIEŠIŤ VÝREZOM IZOLÁCIE A DODATOČNOU IZOLÁCIOU NA OBJÍMKACH ZÁVESOV
- VYKONÁVAŤ ZMENY OPROTI NÁVRHU JE MOŽNÉ PO DOHODE INVESTORA A DODÁVATELA
- ZA VYKONANÉ ZMENY ZODPOVEDÁ OSOBA, KTORÁ ZMENY NARIADILA

## LEGENDA ZARIAĎOVACÍCH PREDMETOV

- WC ZÁCHODOVÁ MISA KOMBINOVANÁ ZÁVESNÁ + GEBERIT KOMBIFIX + ROHOVÝ VENTIL
- U UMÝVADLO KERAMICKÉ+ STOJÁNKOVÁ BATÉRIA
- KD KUCHYSKÝ DREZ NEREZOVÝ+ STOJÁNKOVÁ BATÉRIA

ZDRAVOTECHNICKÉ INŠTALÁCIE

| | |
|---|---|
| PROJEKTANT | BITTER TIBOR |
| KRESLIL | BITTER TIBOR |
| AUTOR PROJEKTU | Ing.Alica Szajková |
| INVESTOR | INŠTALKOMP s.r.o. |
| MIESTO STAVBY | TRÁVNIK, č.p. 131/18, |
| STUPEŇ PD | PRE STAVEBNÉ POVOLENIE |

ATC PROJEKT
TIBOR BITTER-projektant TZB
aqua-therm-clima
zdravotechnika,vykurovanie
klimatizácia,vzduchotechnika
Rolníckej školy 13, 945 01 Komárno
tel: 0905 503 615, 0903 615 501
E-mail: atcprojekt@pobox.sk

NÁZOV STAVBY

# PRESTAVBA ČASTI OŠIPÁRNE NA BITÚNOK PRE PORÁŽANIE HYDINY

| | |
|---|---|
| Č.zákazky | 210/2018 |
| Arch.číslo | 02/zti/210–2018 |

ČASŤ: PÔDORYS PRÍZEMIA

MIERKA: 1:75

Č.VÝKRESU: ZTI–2