
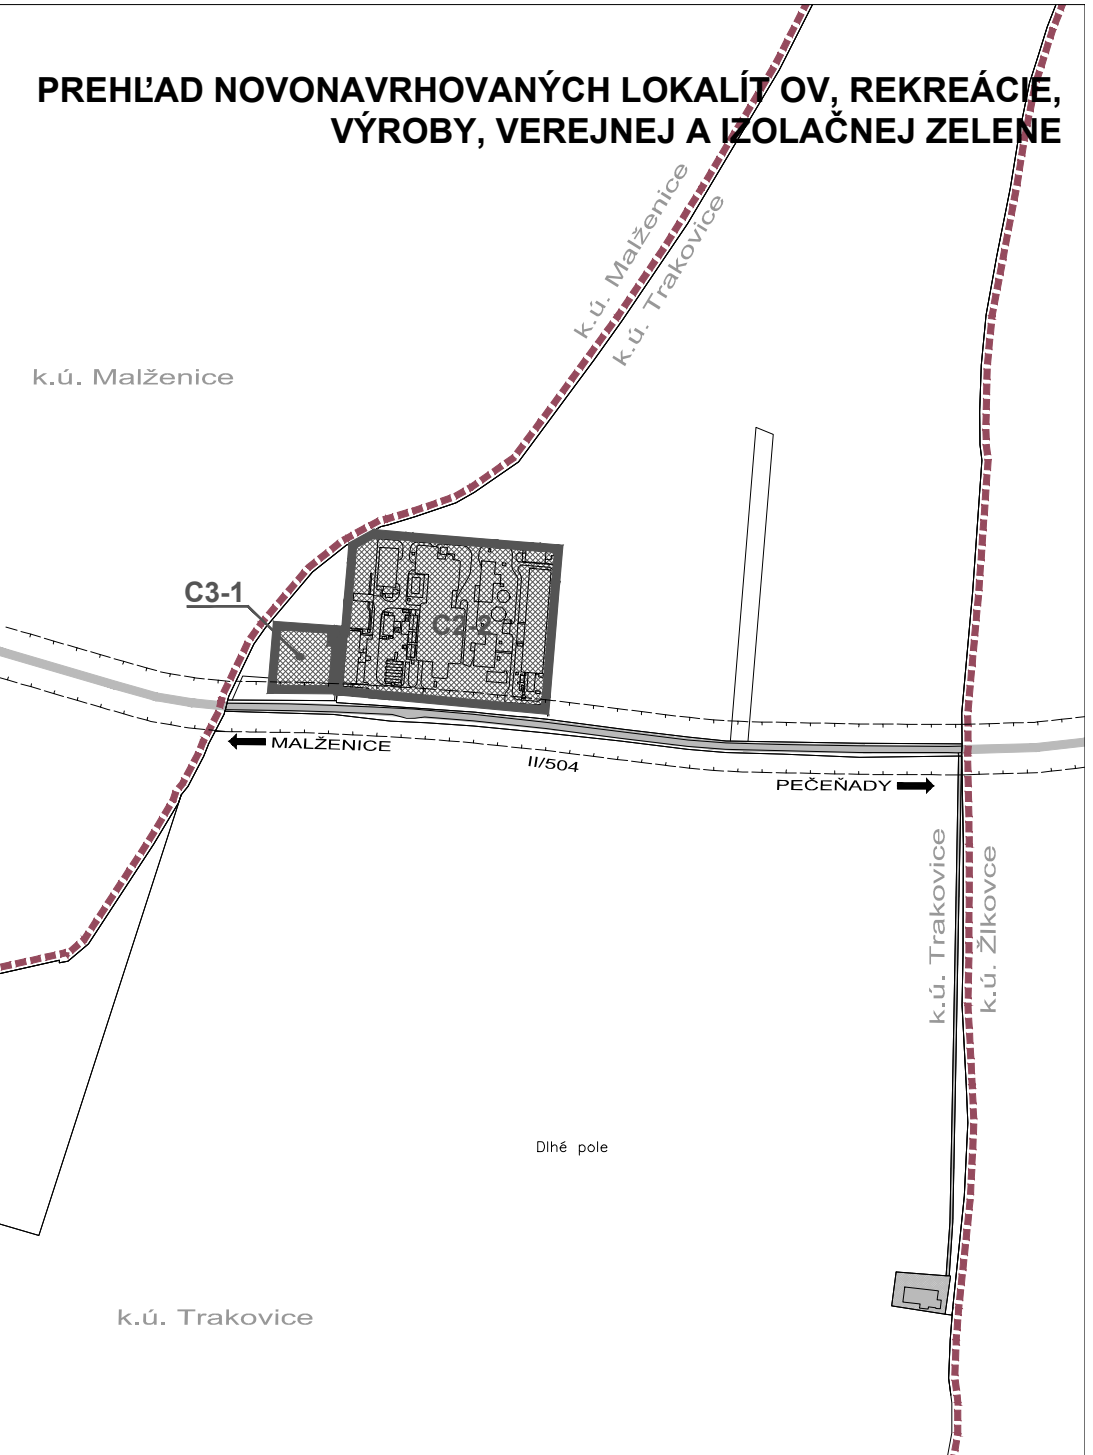


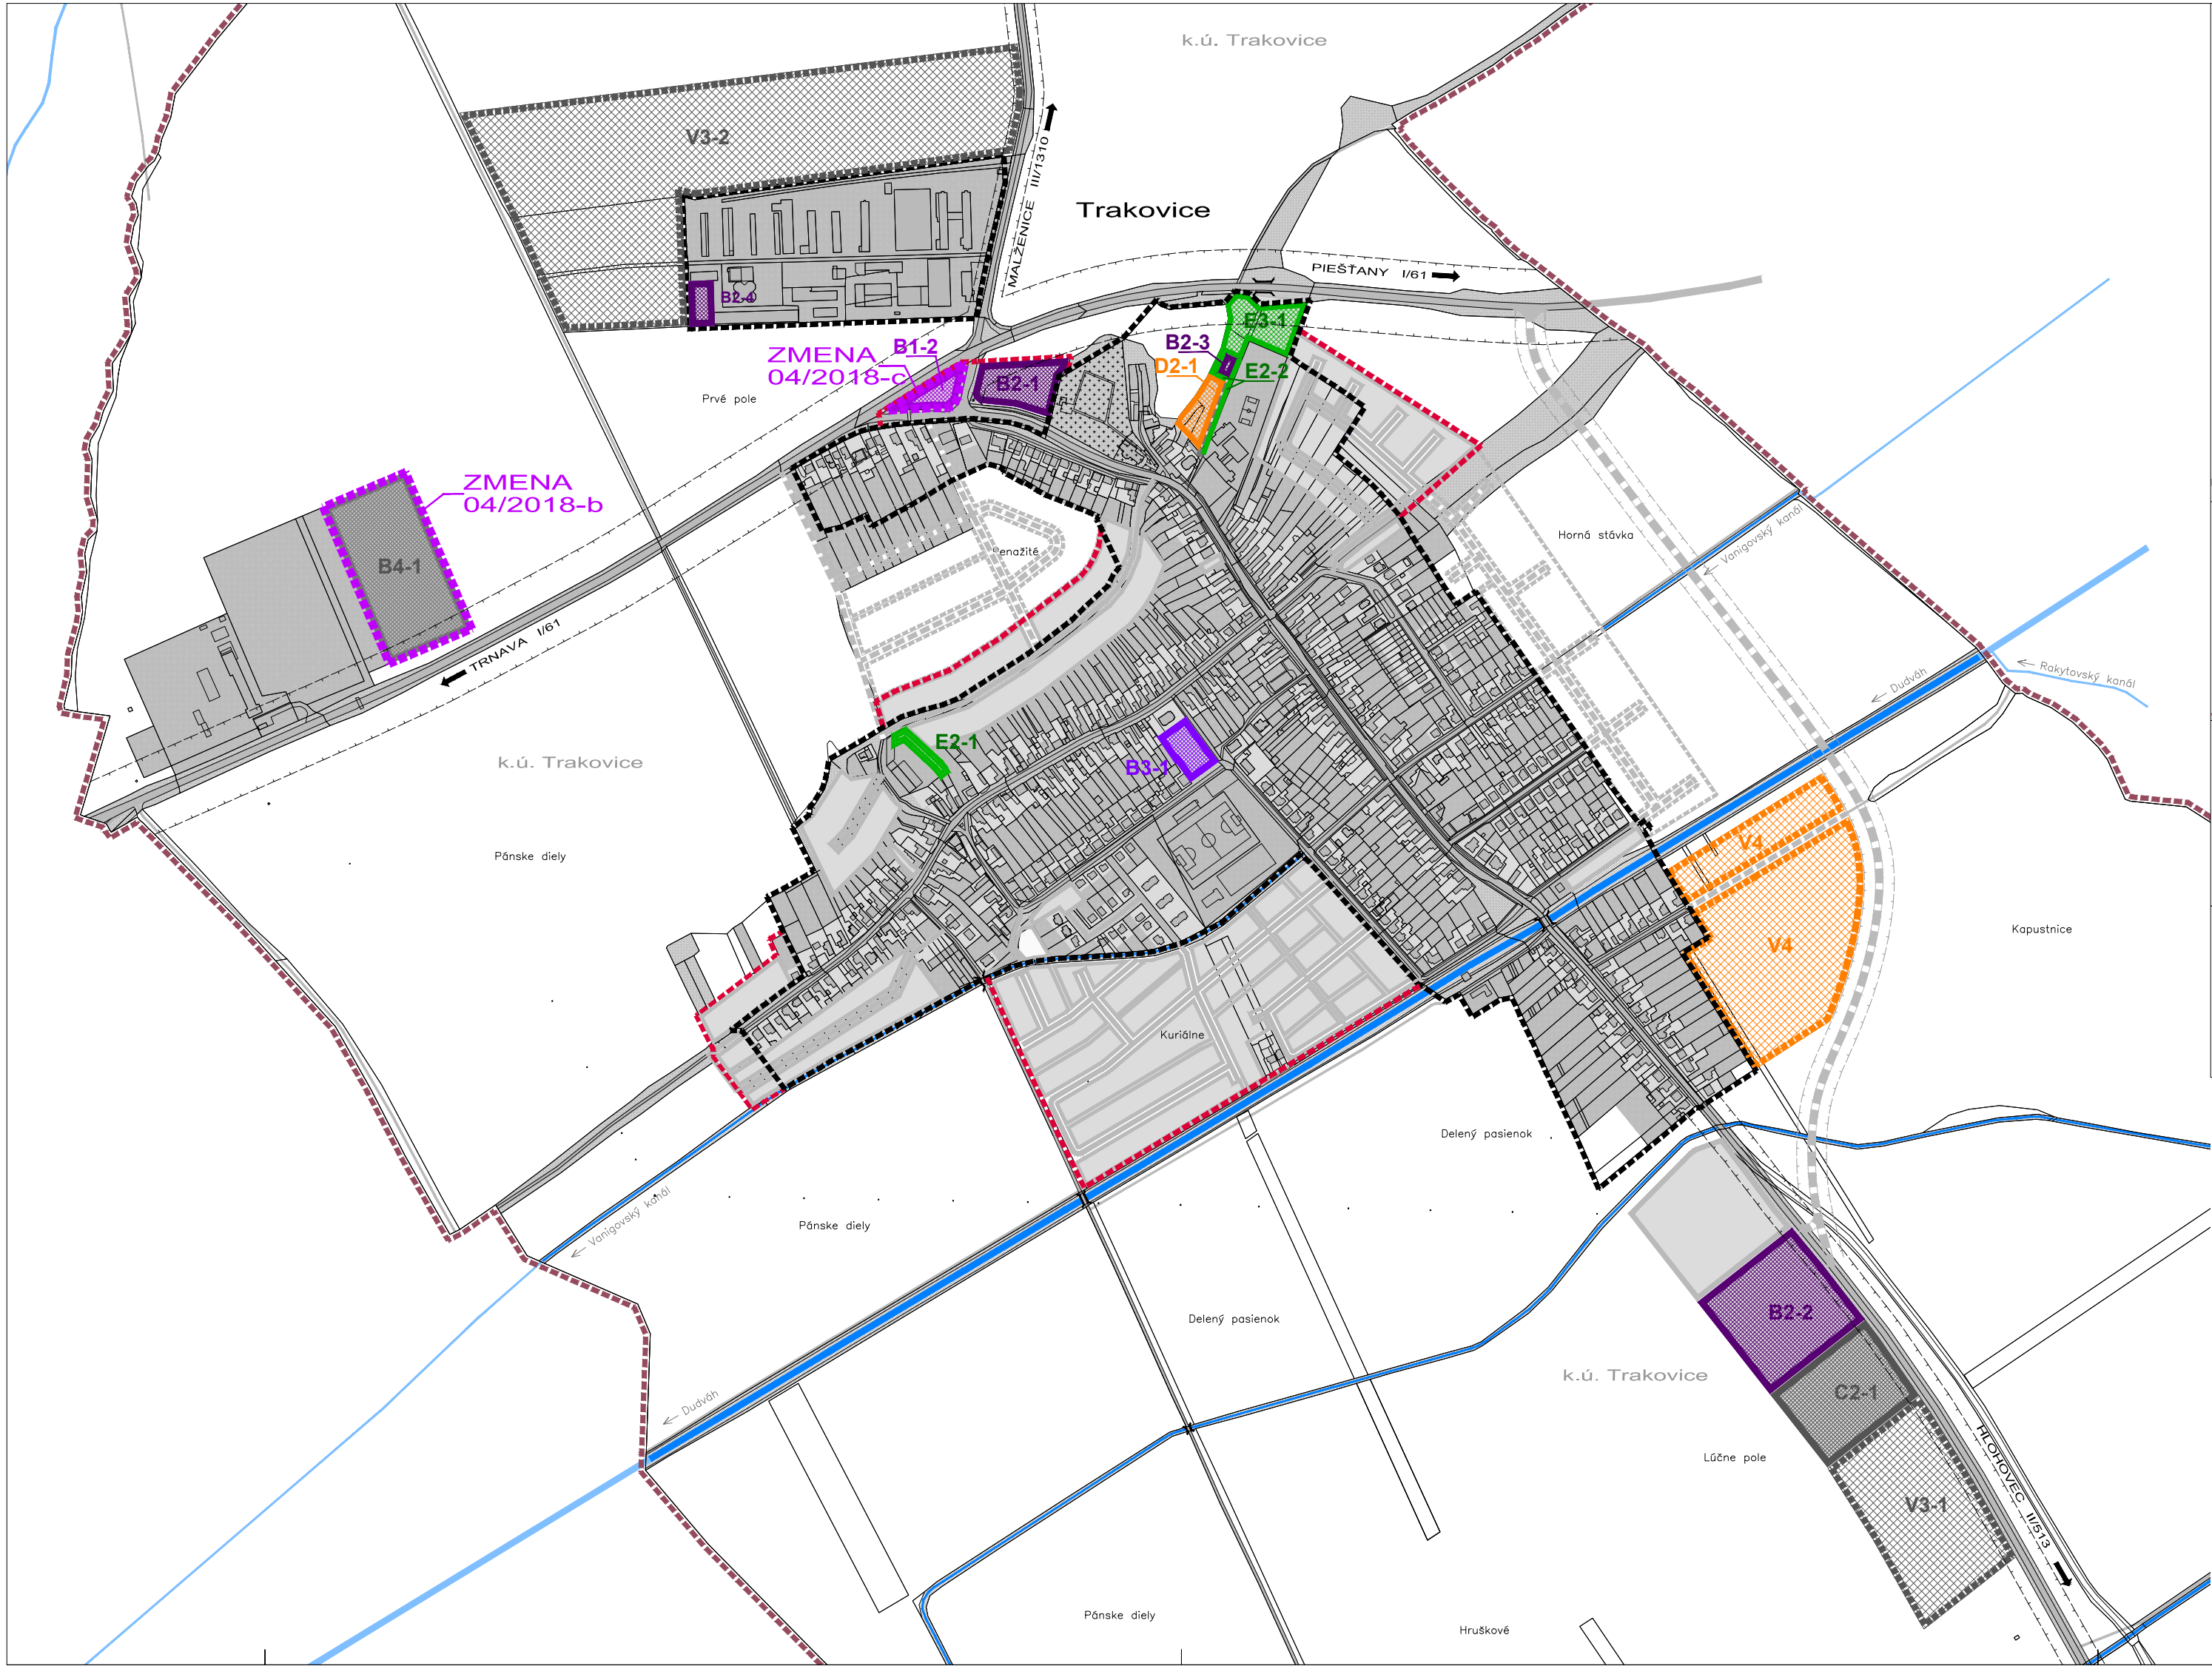

LEGENDA :	
NÁVRH	VÝHLAD
	HRANICA A ČÍSLO LOKALITY - KOMERČNÁ OBČ. VYBAVENOSŤ, SLUŽBY
	HRANICA A ČÍSLO LOKALITY - VÝROBA, SLUŽBY
	HRANICA A ČÍSLO LOKALITY - NEKOMERČNÁ OBČ. VYBAVENOSŤ
	HRANICA A ČÍSLO LOKALITY - TECHNICKÁ VYBAVENOSŤ
	HRANICA A ČÍSLO LOKALITY - PRIEMYSELNÁ VÝROBA
	HRANICA A ČÍSLO LOKALITY - PLOCHY PRISLÚCHAJÚCE K PLOCHÁM VÝROBY
	HRANICA A ČÍSLO LOKALITY - REKREÁCIA
	HRANICA A ČÍSLO LOKALITY - VEREJNÁ, IZOLAČNÁ A KRAJINNÁ ZELEN
	HRANICA ZASTAVANÉHO ÚZEMIA - JESTVUJÚCA
	HRANICA ZASTAVANÉHO ÚZEMIA - NAVRHOVANÁ
	HRANICA RIEŠENÉHO ÚZEMIA ZMENY 04/2018