




ZMENA 04/2018 - NÁVRH SEA
ÚZEMNÝ PLÁN OBCE
TRAKOVICE

VÝKRES OCHRANY
PRÍRODY A TVORBY KRAJINY

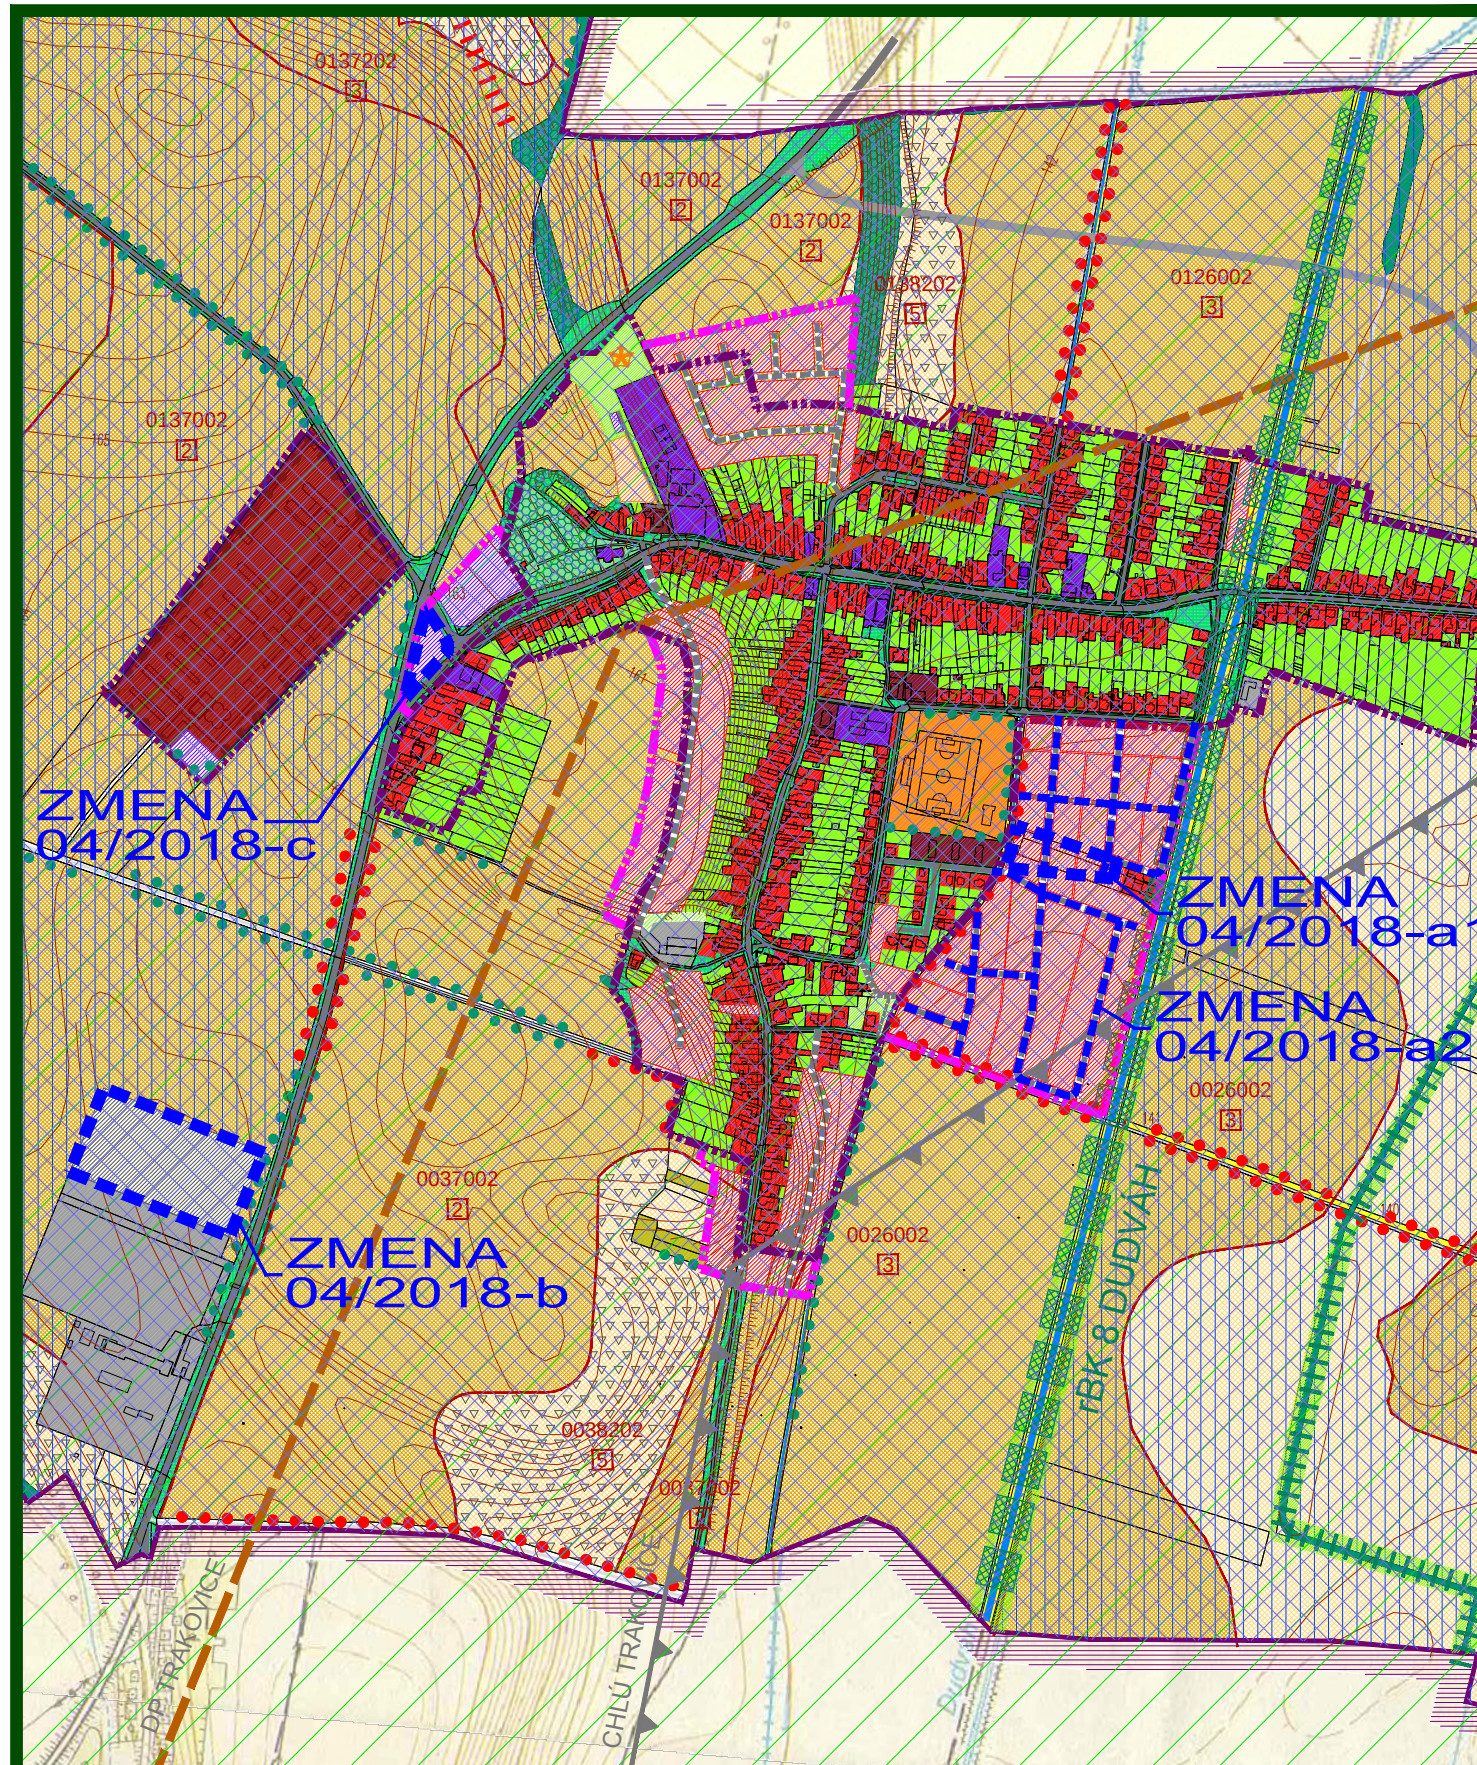

M 1 : 10 000

6

OBJEDNÁVATEĽ: OBEC TRAKOVICE
HL. RIEŠITEĽ: ING.ARCH. EVA KRUPOVÁ
SPRACOVANÉ: MAREC, 2019

SCHVÁLENÝ NÁVRH RIEŠENIA ÚZEMNÉHO PLÁNU OBCE :

LEGENDA MÚSES:

NÁVRHY OCHRANNÉ

STAV NÁVRH

- | | | |
|--|--|------------------------------------|
| | | GENOFONDOVÉ LOKALITY FAUNY A FLÓRY |
| | | LESY OSOBNÉHO URČENIA |

NÁVRHY PRVKOV ÚSES

- | | | |
|--|--|---------------------------------|
| | | BIOCENTRUM REGIONÁLNEHO VÝZNAMU |
| | | BIOKORIDOR REGIONÁLNEHO VÝZNAMU |
| | | BIOKORIDOR MIESTNEHO VÝZNAMU |
| | | INTERAKČNÝ PRVOK PLOŠNÝ |
| | | INTERAKČNÝ PRVOK LÍNOVÝ |
| | | LÍNOVÁ ZELEŇ PĎOOCHRANNÁ |

EKOSTABILIZAČNÉ PLOCHY

- | | | |
|--|--|--|
| | | LESNÉ PORASTY |
| | | NELESNÁ DREVINOVÁ VEGETÁCIA |
| | | VEREJNÁ ZELEŇ, CINTORÍNY, IZOLAČNÁ ZELEŇ |
| | | TRVALÉ TRÁVNE PORASTY |
| | | VODNÉ PLOCHY A TOKY |

EKOSTABILIZAČNÉ OPATRENIA

- | | | |
|--|--|--------------------------------|
| | | ZVÝŠENIE EKOLOGICKEJ STABILITY |
| | | ELIMINÁCIA STRESOVÝCH FAKTOROV |
| | | REKULTIVÁCIA SKLÁDKY |

LEGENDA STRESOVÉ FAKTORY:

PRIMÁRNE

STAV NÁVRH

- | | | |
|--|--|------------------------------------|
| | | PLOCHY SLUŽIEB, SKLADOV A VÝROBY |
| | | DOPRAVNÉ PLOCHY A KOMUNIKÁCIE |
| | | HOSPODÁRSKY DVOR |
| | | PLOCHA DIALNICE |
| | | ORNÁ PŎDA 4 NAJLEPŠÍCH BPEJ |
| | | ZÁVLAHY |
| | | KORIDORY INŽINIERSKÝCH SIETÍ |
| | | DEVASTOVANÉ PLOCHY, SKLÁDKY ODPADU |
| | | DOBÝVACÍ PRIESTOR |
| | | PRIESKUMNÉ ÚZEMIE |

ZMENA 04/2018

- | | |
|--|--|
| | HRANICA RIEŠENÉHO ÚZEMIA ZMENY 04/2018 |
|--|--|

Návrh

- | | |
|--|---|
| | ZASTAVANÉ PLOCHY BÝVANIA - RODINNÉ DOMY |
| | PLOCHY OBČIANSKEJ VYBAVENOSTI |
| | PLOCHY SLUŽIEB, SKLADOV A VÝROBY |
| | DOPRAVNÉ PLOCHY A KOMUNIKÁCIE |

ZMENA 04/2018 - NÁVRH SEA
ÚZEMNÝ PLÁN OBCE
TRAKOVICE

VÝKRES OCHRANY
PRÍRODY A TVORBY KRAJINY

LEGENDA STRESOVÉ FAKTORY:

SEKUNDÁRNE

STAV NÁVRH

- | | | |
|--|--|--|
| | | PŎDY ERODOVANÉ A OHROZENÉ ERÓZIOU |
| | | STREDNÉ ZDROJE ZNEČISTENIA OVZDUŠIA |
| | | ÚZEMIE ZASIAHNUTÉ NADMERNÝM HLUKOM |
| | | ZNEČISTENÝ VODNÝ TOK |
| | | HRANICA ZASTAVANÉHO ÚZEMIA K ROKU 1990 |
| | | UZATVORENÁ A REKULTIVOVANÁ (PODĽA PD) SKLÁDKA EVIDOVANÁ MŽP SR |
| | | ÚZEMIE S NÍZKYM RADÓNOVÝM RIZIKOM |

LEGENDA SKŠ:

STAV NÁVRH

- | | | |
|--|--|--|
| | | HRANICA KATASTRÁLNEHO ÚZEMIA |
| | | HRANICE KATASTRÁLNYCH ÚZEMÍ SUSEDNÝCH OBČÍ |
| | | HRANICA ZASTAVANÉHO ÚZEMIA K ROKU 1990 |
| | | HRANICA BPEJ A JEJ ČÍSLO |
| | | LESY HOSPODÁRSKE |
| | | NELESNÁ DREVINOVÁ VEGETÁCIA |
| | | VEREJNÁ ZELEŇ, PARKY, CINTORÍNY |
| | | LÍNOVÁ ZELEŇ, ALEJE |
| | | ZÁHRADY |
| | | VINICE |
| | | TRVALÉ TRÁVNE PORASTY |
| | | ORNÁ PŎDA 4 NAJLEPŠÍCH BPEJ |
| | | ORNÁ PŎDA OSTATNÝCH BPEJ |
| | | ZASTAVANÉ PLOCHY BÝVANIA - RODINNÉ DOMY |
| | | ZASTAVANÉ PLOCHY BÝVANIA - BYTOVÉ DOMY |
| | | PLOCHY ŠPORTU A REKREÁCIE |
| | | PLOCHY OBČIANSKEJ VYBAVENOSTI |
| | | HOSPODÁRSKY DVOR SO ŽIVOČÍŠNOU VÝROBOU |
| | | PLOCHY SLUŽIEB, SKLADOV A VÝROBY |
| | | DOPRAVNÉ PLOCHY A KOMUNIKÁCIE |
| | | VODNÉ PLOCHY A TOKY |
| | | ZÁVLAHY |
| | | PLOCHA DIALNICE |
| | | CHRÁNENÉ LOŽISKOVÉ ÚZEMIE |
| | | DOBÝVACÍ PRIESTOR |
| | | PRIESKUMNÉ ÚZEMIE TRNAVA |

M 1 : 10 000



6

OBJEDNÁVATEĽ: OBEC TRAKOVICE
HL. RIEŠITEĽ: ING.ARCH. EVA KRUPOVÁ
SPRACOVANÉ: MAREC, 2019