


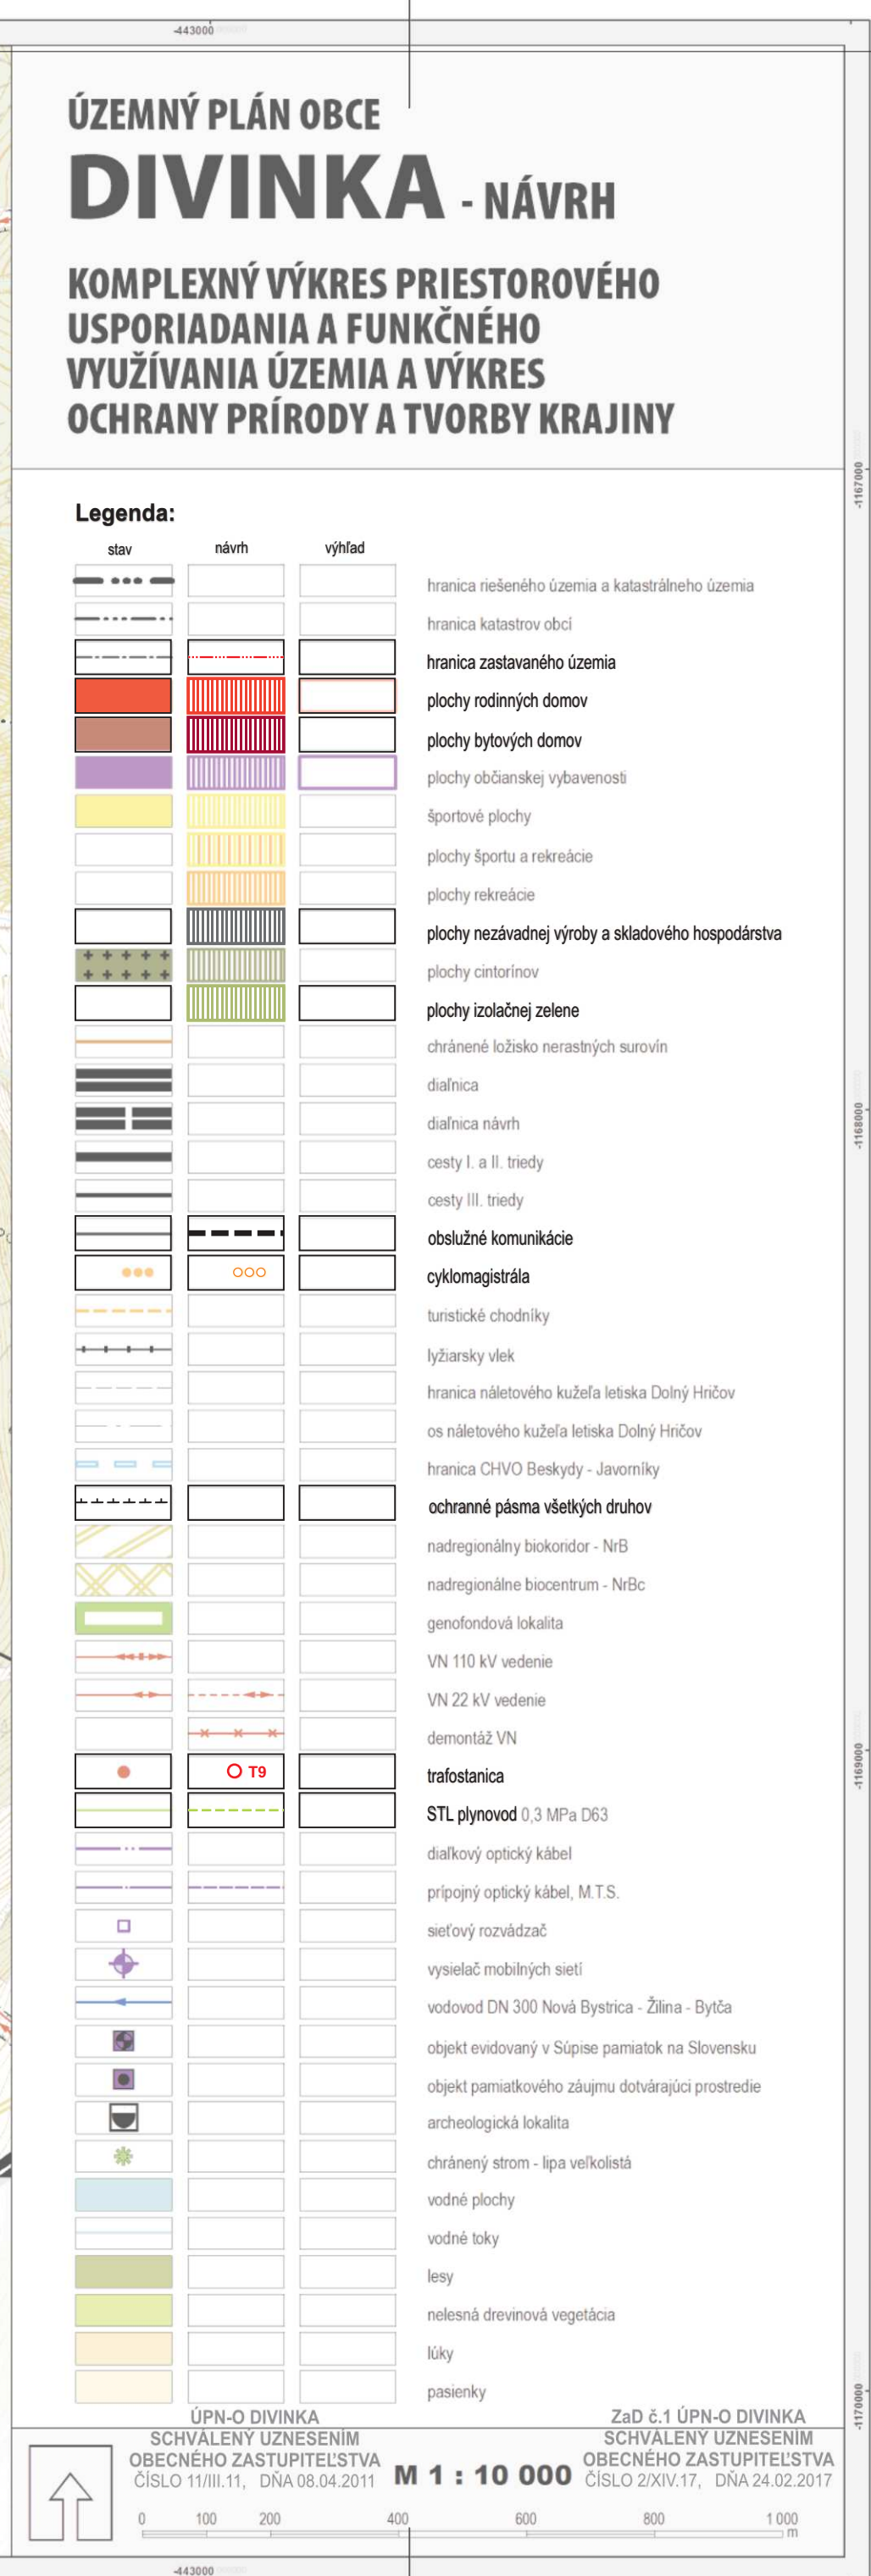

HLAVNÝ RIEŠITEĽ:	ING. ARCH. PETER NEZVAL	ARCHITEKTONICKÉ ATELIÉRY AUT	
ZODP. PROJEKTANT:	ING. ARCH. PETER NEZVAL		
VYPRACOVAL:	ANNA VALACHOVÁ	ING. ARCH. PETER NEZVAL AUTORIZOVANÝ ARCHITEKT M. ŠINSKÉHO 7, 010 07 ŽILINA TEL.: 0903 370 818 e-mail: peter.nezval@gmail.com	
OBSTARÁVATEĽ:	OBEC DIVINKA		
ZÁST. OBSTARÁVATEĽA:	ING. ARCH. JÁN BURIAN		
NÁZOV:	ÚZEMNÝ PLÁN OBCE DIVINKA ZMENA A DOPLNOK Č.2		
OBSAH:	KOMPLEXNÝ VÝKRES PRIESTOROVÉHO USPORIADANIA A FUNKČNÉHO VYUŽÍVANIA KATASTRÁLNEHO ÚZEMIA, ZÁVÄZNEJ ČASŤI, VPS A VÝKRES OCHRANY PRÍRODY A TVORBY KRAJINY VRÁTANE PRVKOV ÚSES	STUPEŇ:	NÁVRH
		MIERKA:	1 : 10 000
		FORMÁT:	DÁTUM: 03/2019
		PROF:	Č. V.: 2
		Z. Č.:	