


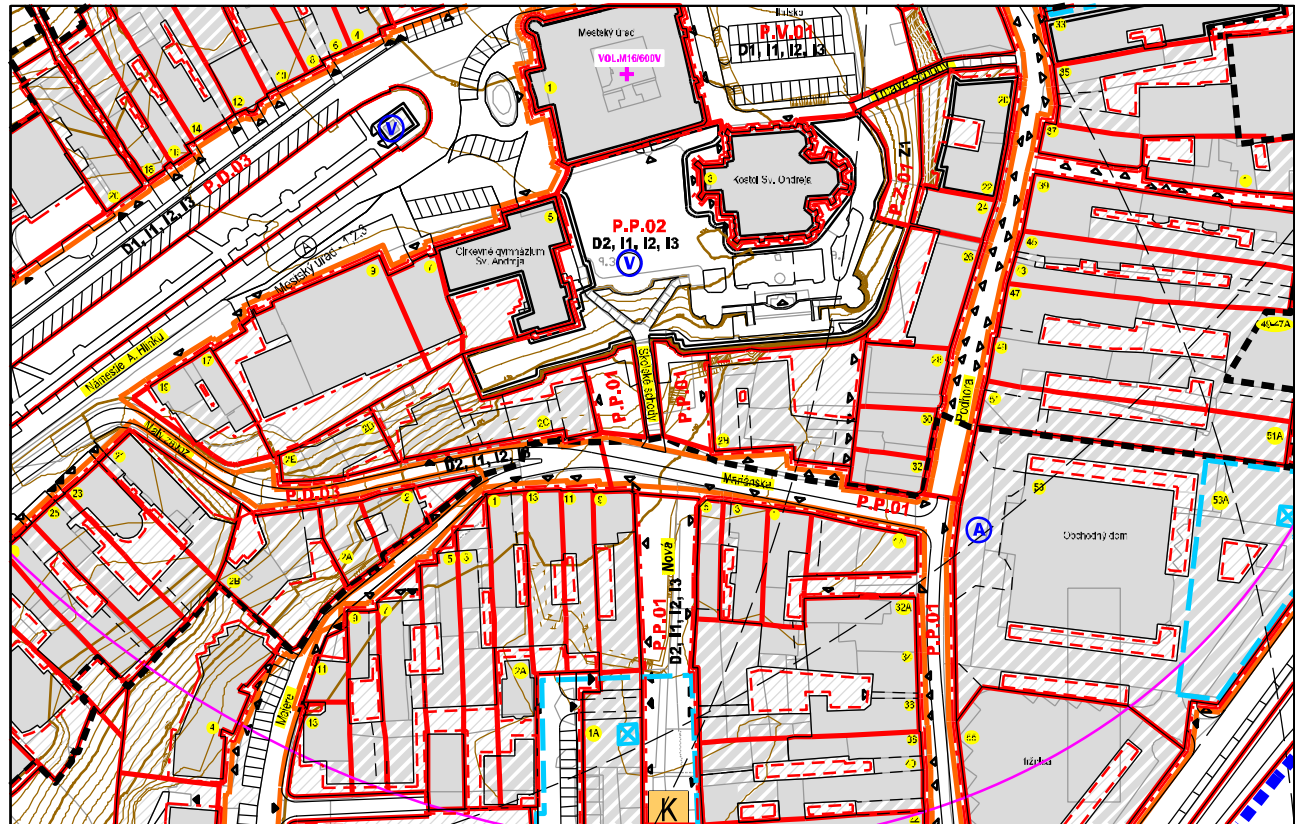

HLAVNÝ RIEŠITEĽ:	ING. ARCH. PETER NEZVAL	ARCHITEKTONICKÉ ATELIÉRY	AUT
ZODP. PROJEKTANT:	ING. ARCH. PETER NEZVAL		
VYPRACOVAL:	ANNA VALACHOVÁ	ING. ARCH. PETER NEZVAL AUTORIZOVANÝ ARCHITEKT	
OBSTARÁVATEĽ:	MESTO RUŽOMBEROK	M. ŠINSKÉHO 7, 010 07 ŽILINA	
ZÁST. OBSTARÁVATEĽA:	ING. ARCH. JÁN BURIAN	TEL./FAX: 041/7001052	
NÁZOV:	ÚZEMNÝ PLÁN CENTRÁLNEJ MESTSKEJ ZÓNY RUŽOMBEROK	STUPEŇ:	ÚPN-CMZ
OBSAH:	SCHÉMA ZÁVÄZNÝCH ČASŤÍ	MIERKA: 1:2000	
		FORMÁT:	DÁTUM: 02/2016
		PROF.:	Č. v.:
		Z. Č.:	