
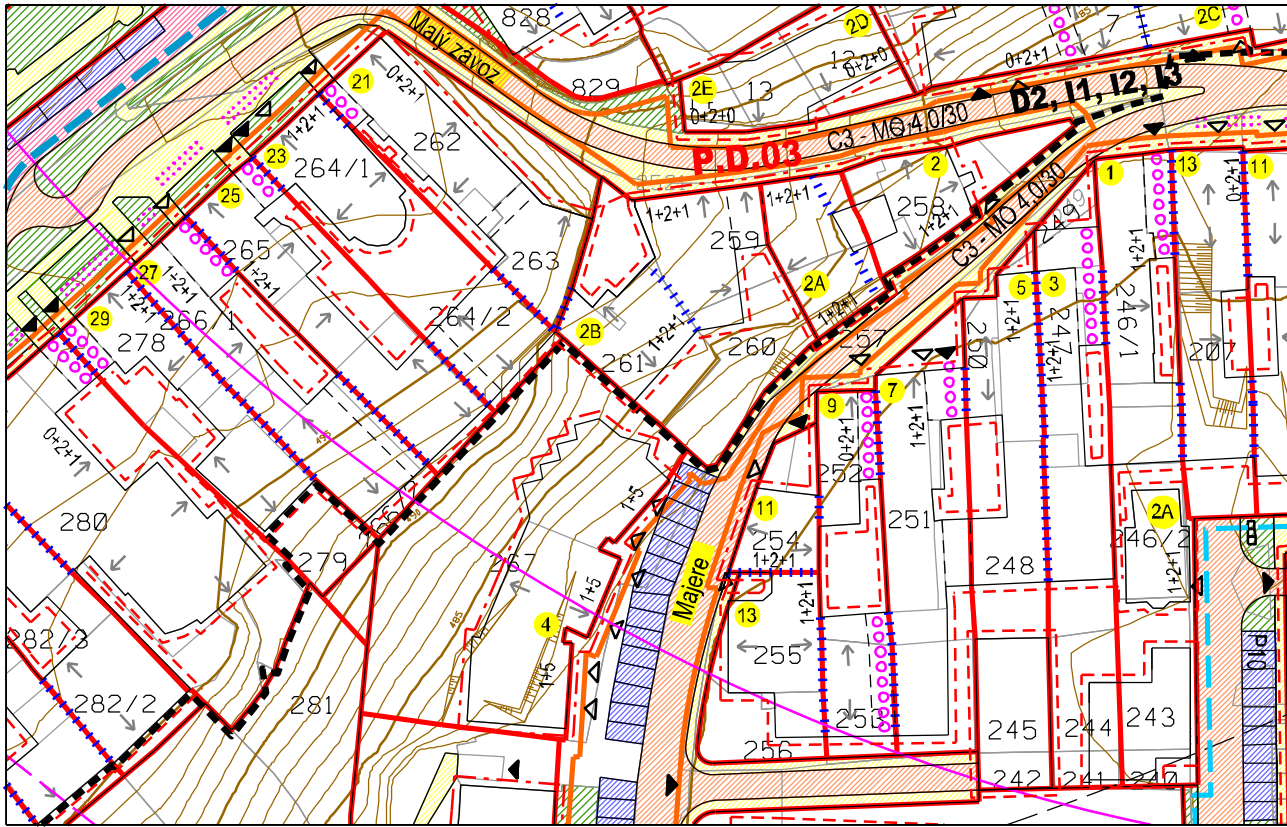
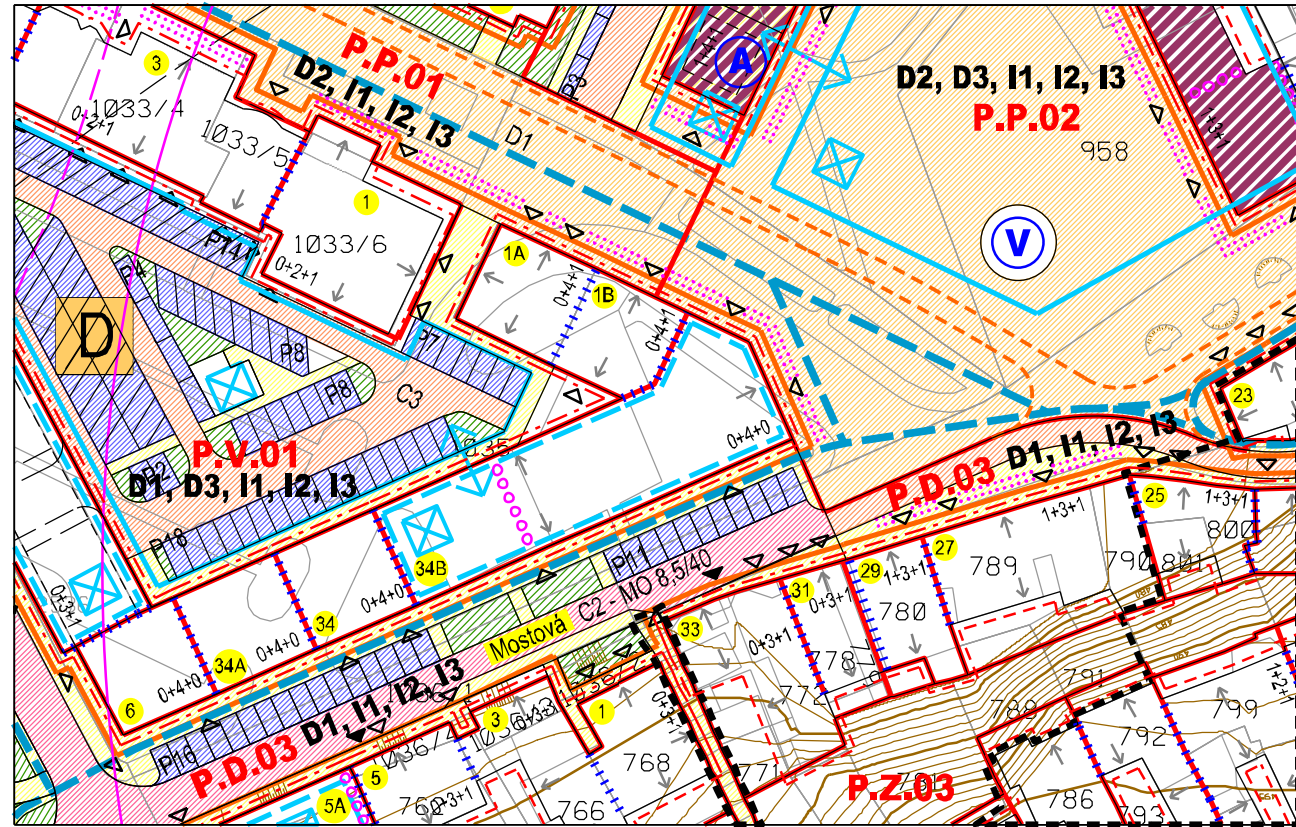
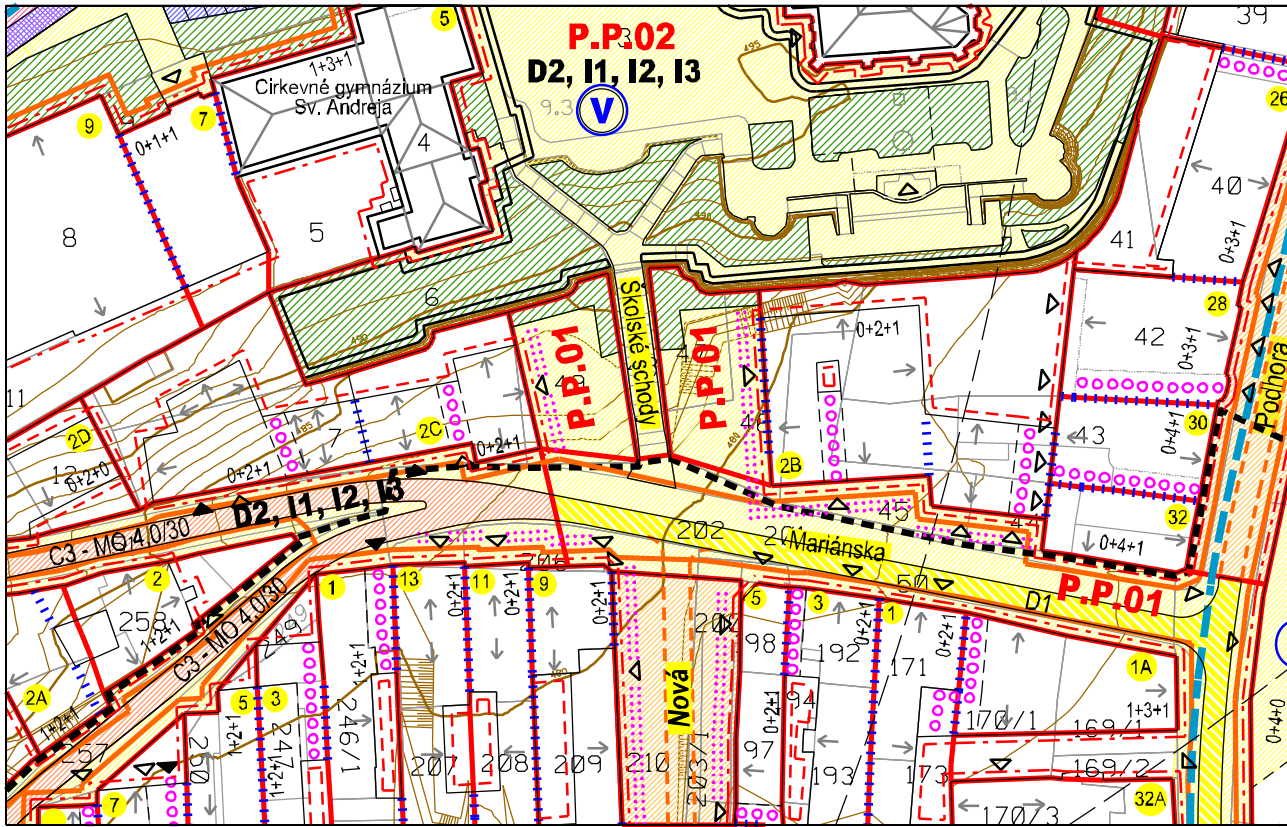


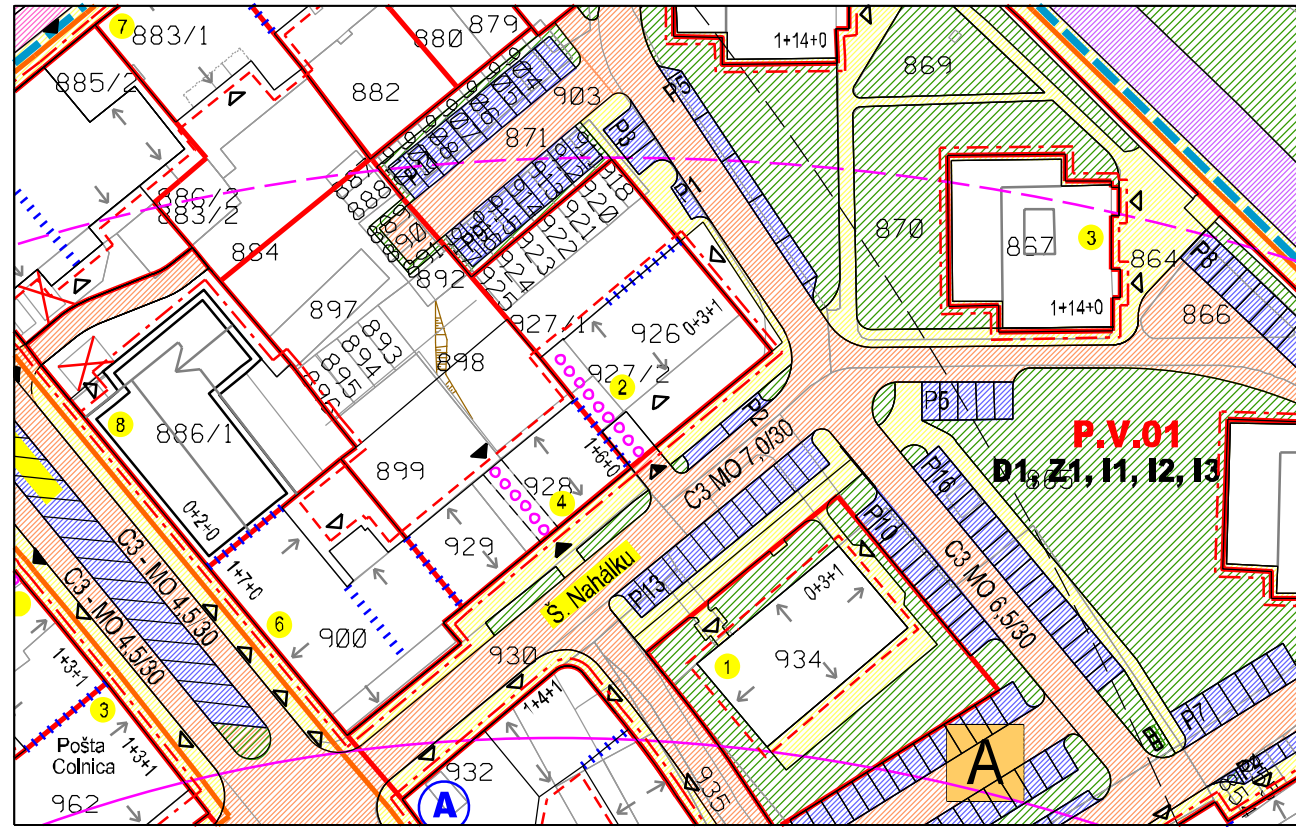

ÚZEMNÝ PLÁN
CENTRÁLNEJ MESTSKEJ ZÓNY RUŽOMBEROK

LEGENDA :

HRANICA RIEŠENÉHO ÚZEMIA

HRANICA MESTSKEJ PAMiatKOVEJ ZÓNY

POLOHOPIs

HRANICA URBANISTICKÉHO OKRSKU s OZNAČENÍM

VYMEDZENIE A OZNAČENIE FUNKČNEJ PLOCHY NADZEMNÝCH STAVIEB,
PRISLÚCHAJÚCEJ K NÁZVU ULICE VYMEDZUJÚCEJ OKRSOK
NÁZOV ULICE PRISLÚCHAJÚCEJ K VYMEDZENEJ FUNKČNEJ PLOCHE NADZEMNÝCH STAVIEB

VYMEDZENIE A OZNAČENIE FUNKČNEJ PLOCHY DOPRAVY

VYMEDZENIE A OZNAČENIE FUNKČNEJ PEŠEJ PLOCHY

VYMEDZENIE A OZNAČENIE FUNKČNEJ PLOCHY ZELENÉ
VYMEDZENIE A OZNAČENIE FUNKČNEJ PLOCHY VEREJNÝCH PRIESTRANSTVÍ
VO VNÚTRI OKRSKOV

STAVEBNÁ ČIARA ZÁVÁZNÁ

STAVEBNÁ ČIARA SMERNÁ

MAXIMÁLNA PODLAŽNOSŤ

DOPORUČANÝ ARCHITEKTONICKÝ AKCENT

DOPORUČANÝ VÝTVARNÝ AKCENT

VERTIKÁLNY VSTUP A VÝSTUP Z PODZEMNÝCH PARKOVACÍCH PRIESTOROV

HRANICA PLOCHY S VEREJNÝMI PODZEMNÝMI PARKOVACÍMI PRIESTORMI

HRANICA PLOCHY S PODZEMNÝMI PARKOVACÍMI PRIESTORMI

VEREJNÝ PARKOVACÍ DOM

DOPRAVNÝ VJAZD A VÝJAZD Z PODZEMIA

PREPOJ PODZEMNÝCH PARKOVACÍCH PRIESTOROV

MOŽNÝ PREJAZD DOPRAVNEJ OBSLUHY V PEŠEJ ZÓNE

UMIESTNENIE HLAVNÉHO PEŠIEHO VSTUPU DO OBJEKTU

UMIESTNENIE HLAVNÉHO VSTUPU DOPRAVNEJ OBSLUHY K OBJEKTU

UMIESTNENIE HLAVNÉHO PEŠIEHO VSTUPU A VSTUPU DOPRAVNEJ OBSLUHY K OBJEKTU

OBJEKTY NAVRHOVANÉ NA ASANÁCIU

OZNAČENIE OBJEKTU NKP

ŠTÍTOVÁ STENA MEDZI OBJEKTAMI

PASÁŽ / PODCHOD

SPÁD STRECHY (SMER ODVODNENIA)

POZEMKY VEREJNEJ ZELENÉ

POZEMKY A OBJEKTY OBČANSKEJ VYBAVENOSTI

STAV NÁVRH

1+2+0 1+2+0

1+2+0 1+2+0

KOMUNIKÁCIA ZBERNÁ, FUNKČNÁ TRIEDA B1

MIESTNA KOMUNIKÁCIA ZBERNÁ, FUNKČNÁ TRIEDA B2

MIESTNA KOMUNIKÁCIA OBSLUŽNÁ, FUNKČNÁ TRIEDA C2

MIESTNA KOMUNIKÁCIA, FUNKČNÁ TRIEDA C3

PEŠIE ZÓNY A OBYTNÉ ULICE, FUNKČNÁ TRIEDA D1

HLAVNÉ PEŠIE TRASY, FUNKČNÁ TRIEDA D3

UPOKOJENÁ KOMUNIKÁCIA, FUNKČNÁ TRIEDA D1

PARKOVACIE PLOCHY S POČTOM STOJÍSK

PLOCHY AUTOBUSOVÝCH ZASTÁVK

PREJAZD PO PEŠEJ ZÓNE

CYKLOTRASA, CYKLOCHODNÍK

OZNAČENIE OKRSKU VYMEDZENEJ ČASTI RIEŠENÉHO ÚZEMIA

FUNKČNÁ TRIEDA MIESTNEJ KOMUNIKÁCIE

KATEGÓRIA MIESTNEJ KOMUNIKÁCIE


IZOCHRÓNA PEŠEJ DOSTUPNOSTI - 500 M

SEZÓNNA TERASA

TRIEDENÝ KOMUNÁLNY ODPAD


CO KRYT

IZOCHRÓNA DOSAHU SÍRÉN S HLÁSENÍM / BEZ HLÁSENIA

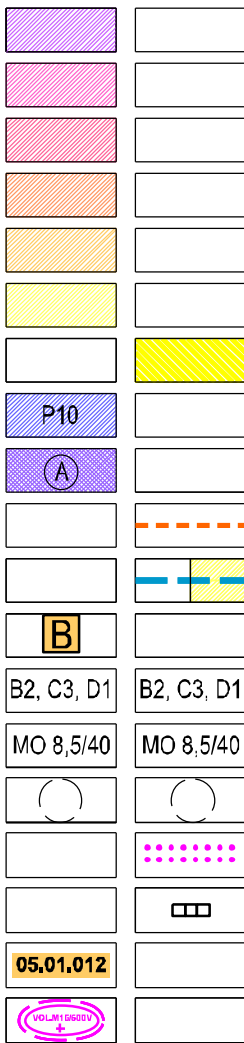

- P.D.01** POZEMKY NADRADENEJ DOPRAVY A SÚVISIACE PLOCHY
P.D.02 POZEMKY ZBERNÝCH KOMUNIKÁCIÍ A SÚVISIACE PLOCHY
P.D.03 POZEMKY OBSLUŽNÝCH KOMUNIKÁCIÍ A SÚVISIACE PLOCHY
P.P.01 PEŠIE POZEMKY
P.P.02 PEŠIE POZEMKY - NÁMESTIA A VÝZNAMNÉ PRIESTRANSTVÁ
P.Z.01 POZEMKY VEREJNEJ PARKOVEJ ZELENÉ
P.Z.02 POZEMKY VYHRADENEJ ZELENÉ
P.Z.03 POZEMKY ZÁHRAD
P.V.01 POZEMKY VEREJNÝCH PRIESTRANSTVÍ VO VNÚTRI OKRSKOV

- STAVBY S VEREJNOPROSPEŠNÝMI SLUŽBAMI**
V1 MULTIFUNKČNÉ KULTÚRNO-SPOLOČENSKÉ CENTRUM
- DOPRAVNÉ STAVBY**
D1 VEREJNÉ PRIESTRANSTVIA V KORIDOROCH AUTOMOBILOVÝCH KOMUNIKÁCIÍ VRÁTANE DOPROVODNÝCH PEŠÍCH KOMUNIKÁCIÍ A SÚVISIACICH PLOCH VEREJNEJ ZELENÉ
D2 VEREJNÉ PEŠIE KOMUNIKÁCIE A PRIESTRANSTVIA VRÁTANE SÚVISIACICH PLOCH VEREJNEJ ZELENÉ
D3 PODZEMNÉ PARKOVACIE GARÁŽE
D4 PARKOVACÍ DOM
- VEREJNÁ ZELEN**
Z1 PLOCHY VEREJNEJ ZELENÉ
- TECHNICKÁ INFRAŠTRUKTÚRA**
I1 NAVRHOVANÁ TECHNICKÁ INFRAŠTRUKTÚRA PODMIENUJÚCA VÝSTAVBU V ÚZEMÍ VRÁTANE JEJ REKONŠTRUKCII A S ňOU SÚVISIACE POZEMKY - VODOHOSPODÁRSKE STAVBY
I2 NAVRHOVANÁ TECHNICKÁ INFRAŠTRUKTÚRA PODMIENUJÚCA VÝSTAVBU V ÚZEMÍ VRÁTANE JEJ REKONŠTRUKCII A S ňOU SÚVISIACE POZEMKY - ENERGETICKE STAVBY
I3 NAVRHOVANÁ TECHNICKÁ INFRAŠTRUKTÚRA PODMIENUJÚCA VÝSTAVBU V ÚZEMÍ VRÁTANE JEJ REKONŠTRUKCII A S ňOU SÚVISIACE POZEMKY - TELEKOMUNIKAČNÉ STAVBY

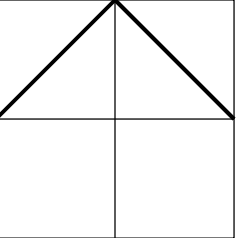		SCHVÁLENÉ UZNESENÍM MESTSKÉHO ZASTUPITELSTVA V RUŽOMBERKU ČÍSLO UZNESENIA : Č. 113/2016, DŇA : 11.05.2016 PRIMÁTOR : MUDr. IGOR ČOMBOR PhD.			
HLAVNÝ RIEŠITEL:		ING. ARCH. PETER NEZVAL		ARCHITEKTONICKÉ ATELIÉRY	
ZODP. PROJEKTANT:		ING. ARCH. PETER NEZVAL		AUT	
VYPRACOVAL:		ANNA VALACHOVÁ		ING. ARCH. PETER NEZVAL AUTORIZOVANÝ ARCHITEKT M. ŠINSKÉHO 7, 010 07 ŽILINA TEL./FAX: 041/7001052	
OBSTARÁVATEL:		MESTO RUŽOMBEROK		STUPEŇ: ÚPN-CMZ	
ZÁST. OBSTARÁVATEĽA:		ING. ARCH. JÁN BURIAN		MIERKA: 1:1000	
NÁZOV:		ÚZEMNÝ PLÁN CENTRÁLNEJ MESTSKEJ ZÓNY RUŽOMBEROK		FORMÁT: DÁTUM: 02/2016	
OBSAH: VYMEDZENIE REGULOVANÝCH PRIESTOROV REGULÁČNÝMI ČIARAMI, URČENIE ZASTAVOVACÍCH PODMIENOK REGULOVANÝCH PRIESTOROV A POZEMKOV, VRÁTANE URČENIA POZEMKOV NA VPS				PROF.: Č. V.: 05	
				Z. Č.:	