



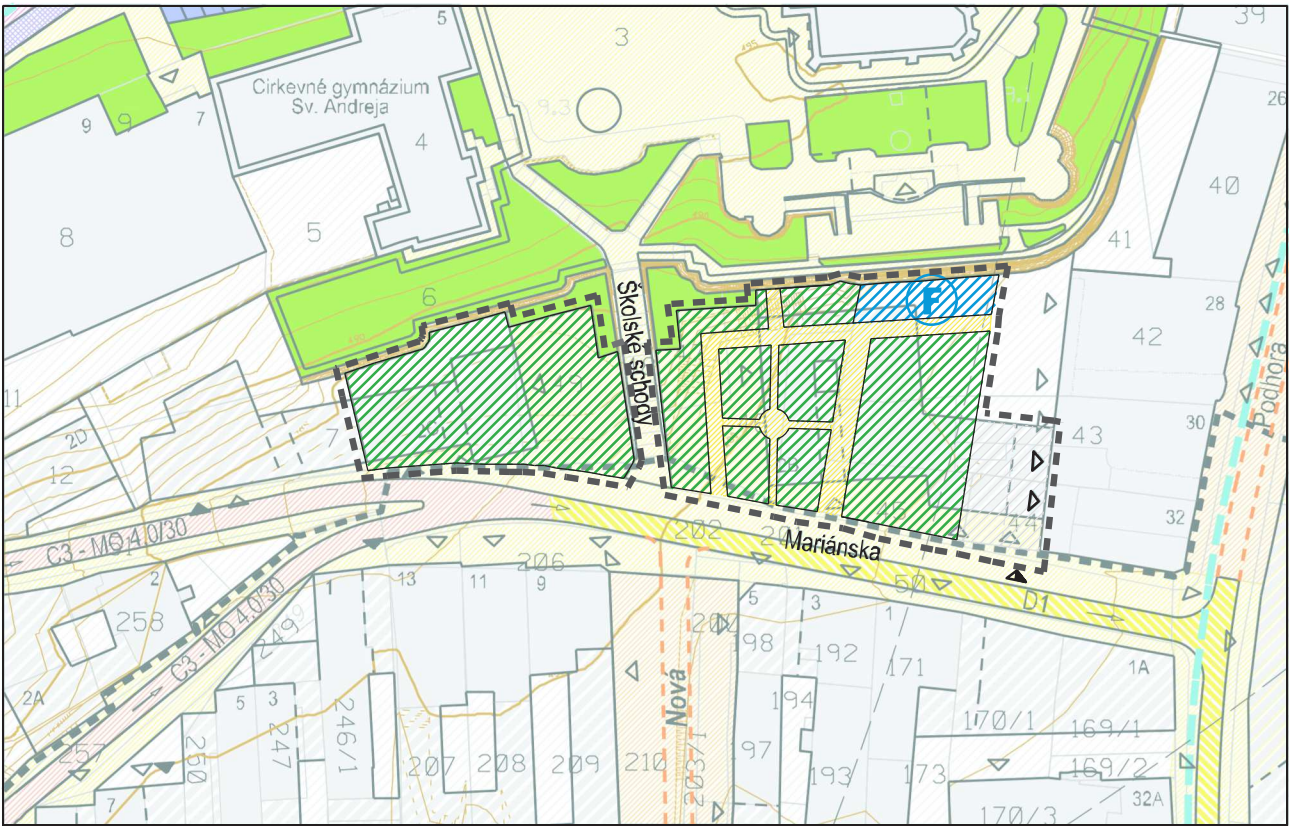

ČASŤ "B" LOKALITA : OKRSOK [H] - UL. MARIÁNSKA (2B, 2C)

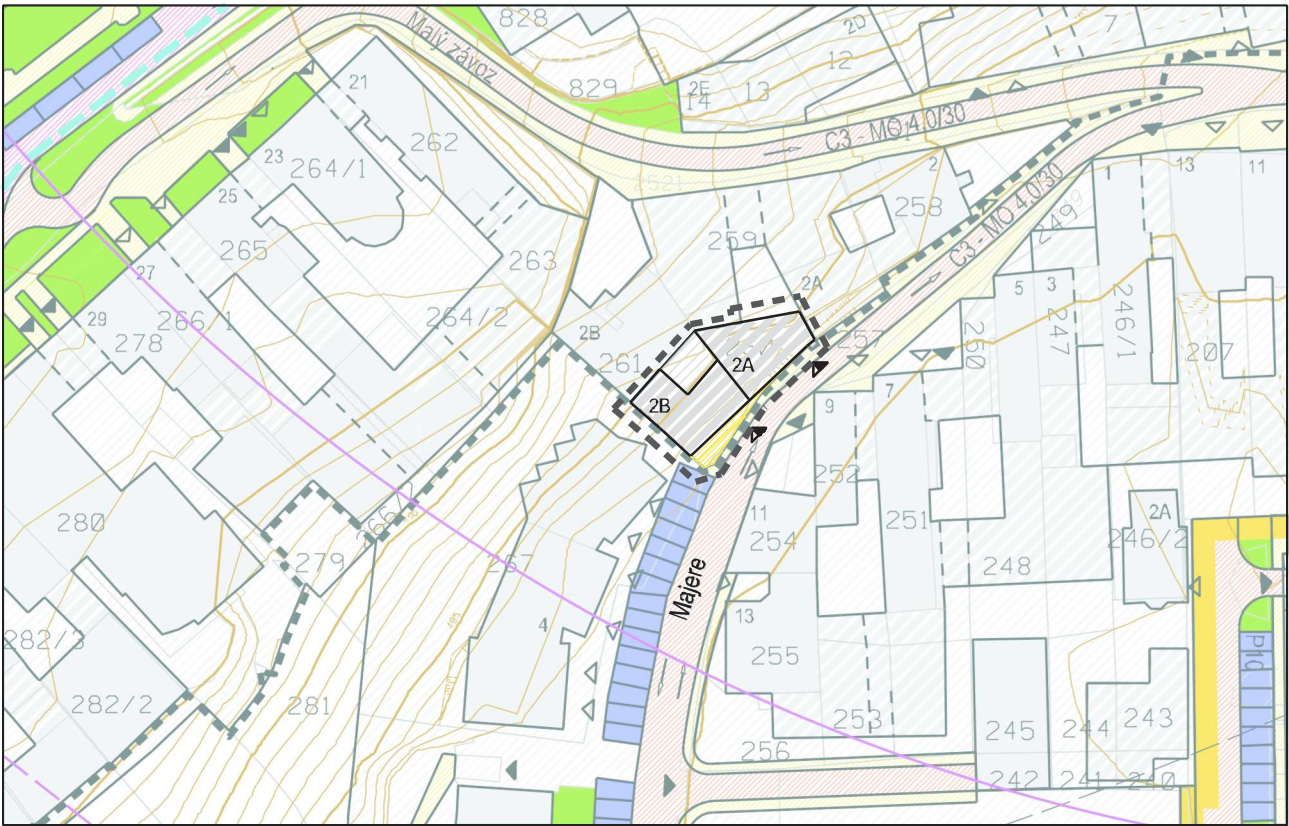

ČASŤ "D" LOKALITA : OKRSOK [J] - UL. MAJERE (2A, 2B)

# ÚZEMNÝ PLÁN CENTRÁLNEJ MESTSKEJ ZÓNY RUŽOMBEROK ZMENA A DOPLNOK Č.1

LEGENDA :

HRANICA RIEŠENÉHO ÚZEMIA

HRANICA MESTSKEJ PAMIATKOVEJ ZÓNY

POLOHOPIŠ

POZEMKY A OBJEKTY VÝSTAVBY

OZNAČENIE OKRSKU VYMEDZENEJ ČASTI RIEŠENÉHO ÚZEMIA

MIESTNA KOMUNIKÁCIA ZBERNÁ, FUNKČNÁ TRIEDA B1

MIESTNA KOMUNIKÁCIA ZBERNÁ, FUNKČNÁ TRIEDA B2

MIESTNA KOMUNIKÁCIA OBSLUŽNÁ, FUNKČNÁ TRIEDA C2

MIESTNA KOMUNIKÁCIA, FUNKČNÁ TRIEDA C3

PEŠIE ZÓNY A OBYTNÉ ULICE, FUNKČNÁ TRIEDA D1

HLAVNÉ PEŠIE TRASY, FUNKČNÁ TRIEDA D3

UPOKOJENÁ KOMUNIKÁCIA, FUNKČNÁ TRIEDA D1

PARKOVACIE PLOCHY S POČTOM STOJÍŠK

PLOCHY AUTOBUSOVÝCH ZASTÁVOK

PLOCHY PODZEMNÝCH PARKOVACÍCH PRIESTOROV

FUNKČNÁ TRIEDA MIESTNEJ KOMUNIKÁCIE

KATEGÓRIA MIESTNEJ KOMUNIKÁCIE

UMIESTNENIE HLAVNÉHO PEŠIEHO VSTUPU DO OBJEKTU

UMIESTNENIE HLAVNÉHO VSTUPU DOPRAVNEJ OBSLUHY K OBJEKTU

UMIESTNENIE HLAVNÉHO PEŠIEHO VSTUPU A VSTUPU DOPRAVNEJ OBSLUHY K OBJEKTU

OBJEKTY NAVRHOVANÉ NA ASANÁCIU

OZNAČENIE OBJEKTU NKP

VODNÉ TOKY A PLOCHY

PREJAZD PO PEŠEJ ZÓNE

CYKLOTRASA, CYKLOCHODNÍK

PLOCHY VEREJNEJ ZELENÉ

IZOCHRÓNA PEŠEJ DOSTUPNOSTI - 500 M

CO KRYT




IZOCHRÓNA DOSAHU SIRÉN S HLÁSENÍM / BEZ HLÁSENIA

| STAV | NÁVRH |
|------|-------|
|      |       |
|      |       |
VODNÝ PRVOK (FONTÁNA)

JAVY NA ZRUŠENIE

HRANICA RIEŠENÉHO ÚZEMIA ZMENY A DOPLNKU Č.1

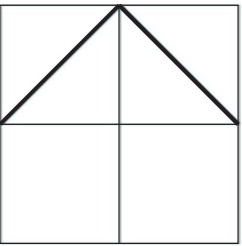 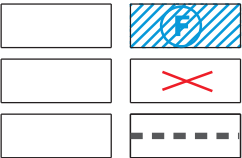

SCHVÁLENÉ UZNESENÍM  
MESTSKÉHO ZASTUPITELSTVA V RUŽOMBERKU  
ČÍSLO UZNESENIA : Č. 113/2016, DŇA : 11.05.2016  
PRIMÁTOR : MUDr. IGOR ČOMBOR PhD.

ČÍSLO SADY

|                      |                                                                          |   |                |
|----------------------|--------------------------------------------------------------------------|---|----------------|
| HLAVNÝ RIEŠITEL:     | ING. ARCH. PETER NEZVAL                                                  | ARCHITEKTONICKÉ<br>ATELIÉRY                                                                                | AUT            |
| ZODP. PROJEKTANT:    | ING. ONDREJ BRONČEK                                                      | ING. ARCH. PETER NEZVAL<br>AUTORIZOVANÝ ARCHITEKT<br>M. ŠÍNSKÉHO 7, 010 07 ŽILINA<br>TEL./FAX: 041/7001052 |                |
| VYPRACOVAL:          | ANNA VALACHOVÁ                                                           |   |                |
| OBSTARÁVATEĽ:        | MESTO RUŽOMBEROK                                                         |   |                |
| ZÁST. OBSTARÁVATEĽA: | ING. ARCH. JÁN BURIAN                                                    |   |                |
| NÁZOV:               | ÚZEMNÝ PLÁN CENTRÁLNEJ<br>MESTSKEJ ZÓNY RUŽOMBEROK                       | STUPEŇ:   | ÚPN-CMZ        |
|                      |                                                                          | MIERKA:   | 1:1000         |
|                      |                                                                          | FORMÁT:   | DÁTUM: 03/2019 |
| OBSAH:               | VÝKRES VEREJNÉHO DOPRAVNÉHO VYBAVENIA<br>S VYZNAČENÍM VSTUPOV NA POZEMOK | PROF.:   | Č. V.: 03      |
|                      |                                                                          | Z. Č.:   |                |