



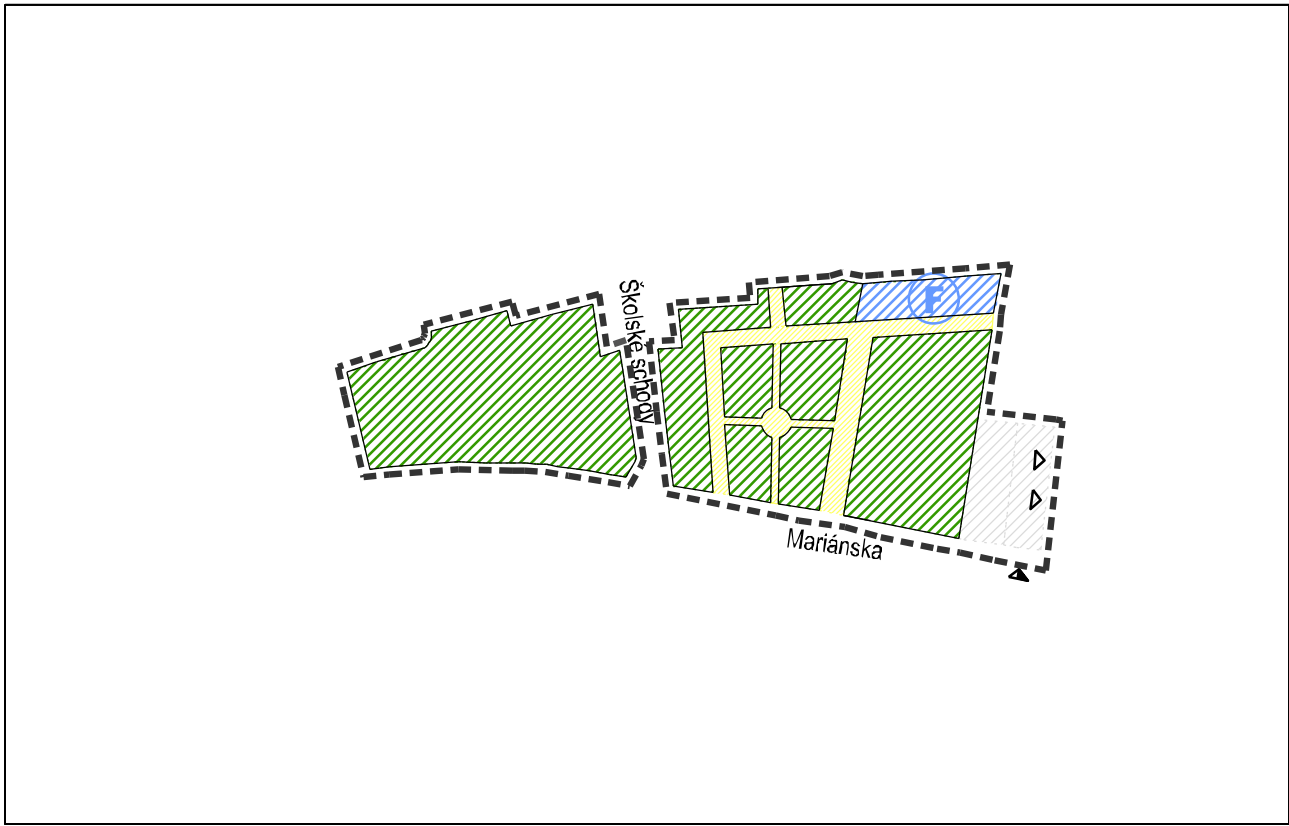

ČASŤ "B" LOKALITA : OKRSOK [H] - UL. MARIÁNSKA (2B, 2C)

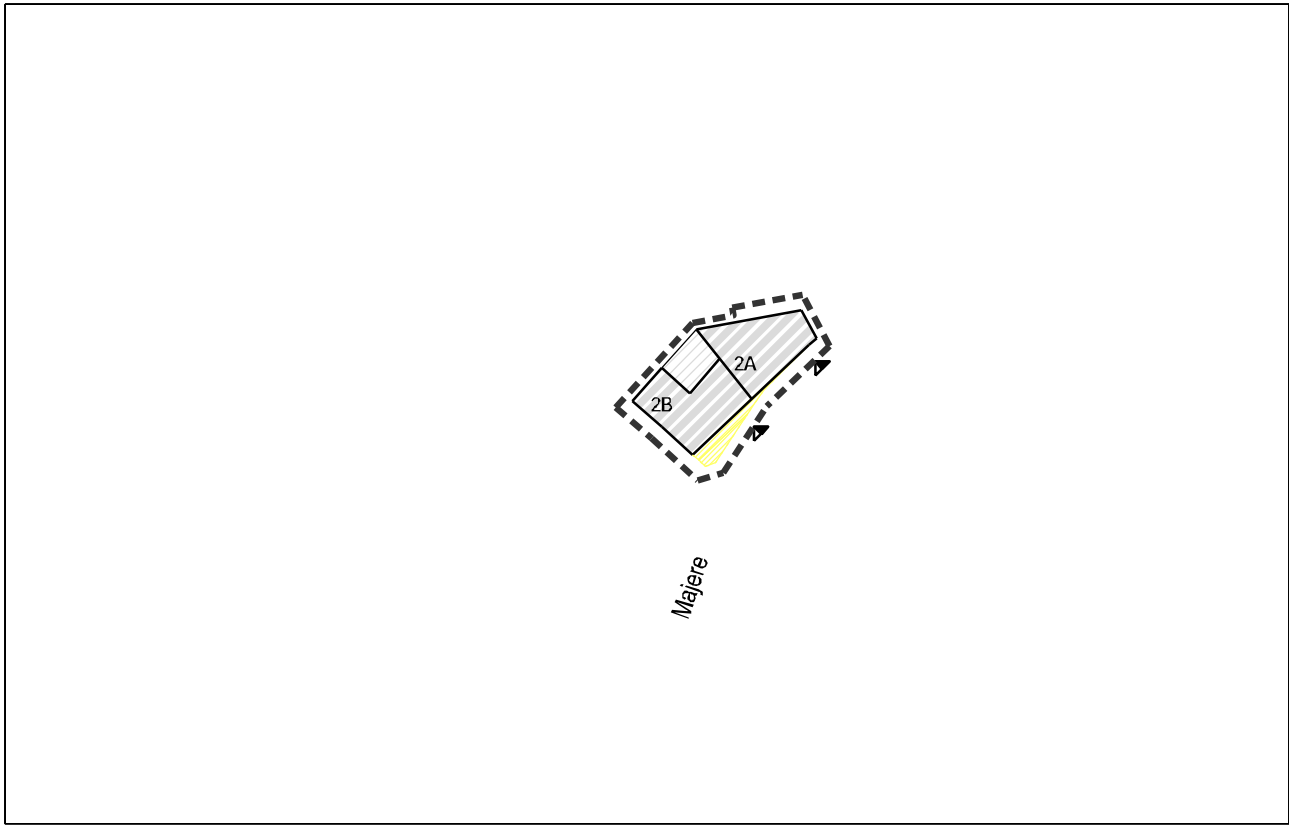


ČASŤ "D" LOKALITA : OKRSOK [J] - UL. MAJERE (2A, 2B)

ÚZEMNÝ PLÁN CENTRÁLNEJ MESTSKEJ ZÓNY RUŽOMBEROK ZMENA A DOPLNOK Č.1

LEGENDA :

STAV NÁVRH

POZEMKY A OBJEKTY VÝSTAVBY

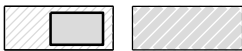

HLAVNÉ PEŠIE TRASY, FUNKČNÁ TRIEDA D3



UMIESTNENIE HLAVNÉHO PEŠIEHO VSTUPU DO OBJEKTU



UMIESTNENIE HLAVNÉHO PEŠIEHO VSTUPU A VSTUPU DOPRAVNEJ OBSLUHY K OBJEKTU



PLOCHY VEREJNEJ ZELENÉ





VODNÝ PRVOK (FONTÁNA)



JAVY NA ZRUŠENIE



HRANICA RIEŠENÉHO ÚZEMIA ZMENY A DOPLNKU Č.1

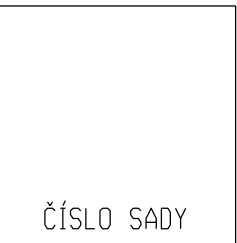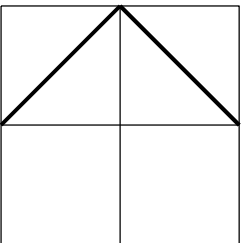

ČÍSLO SADY

HLAVNÝ RIEŠITEL: ING. ARCH. PETER NEZVAL		ARCHITEKTONICKÉ ATELIÉRY	AUT
ZODP. PROJEKTANT: ING. ONDREJ BRONČEK			
VYPRACOVAL: ANNA VALACHOVÁ		ING. ARCH. PETER NEZVAL AUTORIZOVANÝ ARCHITEKT M. ŠINSKÉHO 7, 010 07 ŽILINA TEL./FAX: 041/7001052	
OBSTARÁVATEĽ: MESTO RUŽOMBEROK			
ZÁST. OBSTARÁVATEĽA: ING. ARCH. JÁN BURIAN			
NÁZOV: ÚZEMNÝ PLÁN CENTRÁLNEJ MESTSKEJ ZÓNY RUŽOMBEROK	STUPEŇ: ÚPN-CMZ		
	MIERKA: 1:1000		
	FORMÁT:	DÁTUM: 03/2019	
OBSAH: VÝKRES VEREJNÉHO DOPRAVNÉHO VYBAVENIA S VYZNAČENÍM VSTUPOV NA POZEMOK	PROF.:	Č. V.:	03
	Z. Č.:		