


ÚZEMNÝ PLÁN OBCE LIESKOVEC

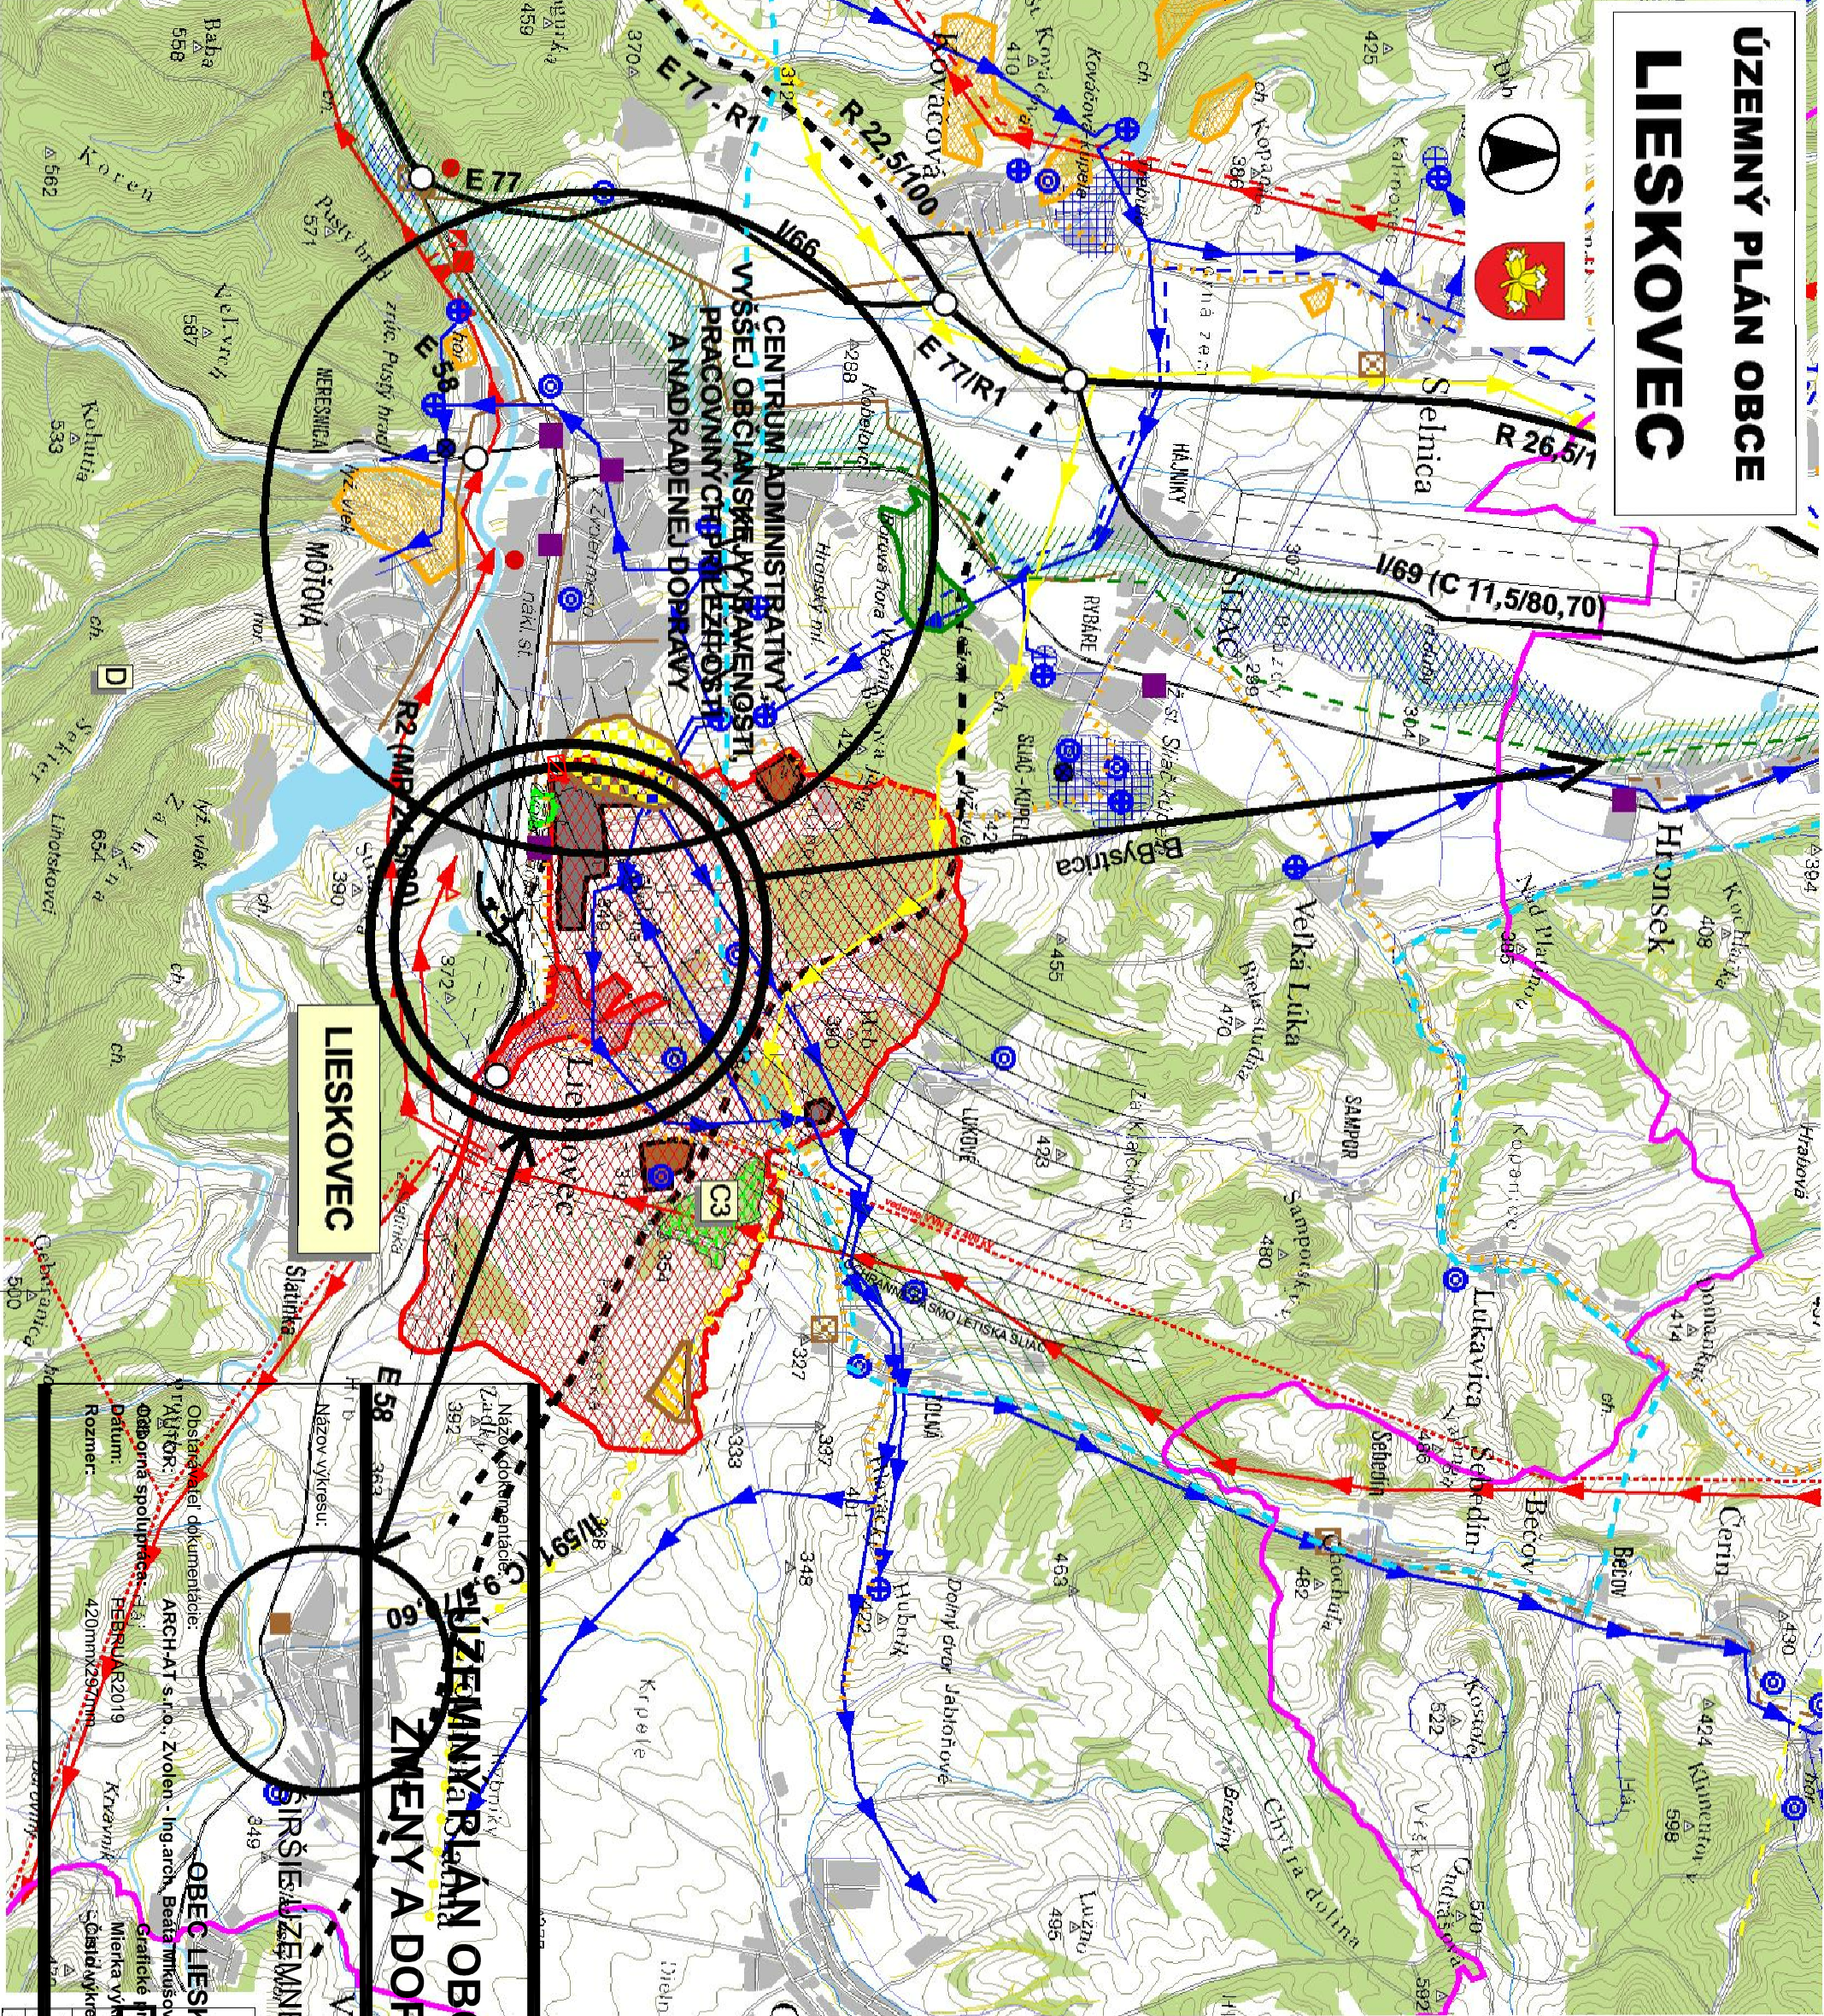

STAV	NÁVRH	VÝHLAD