


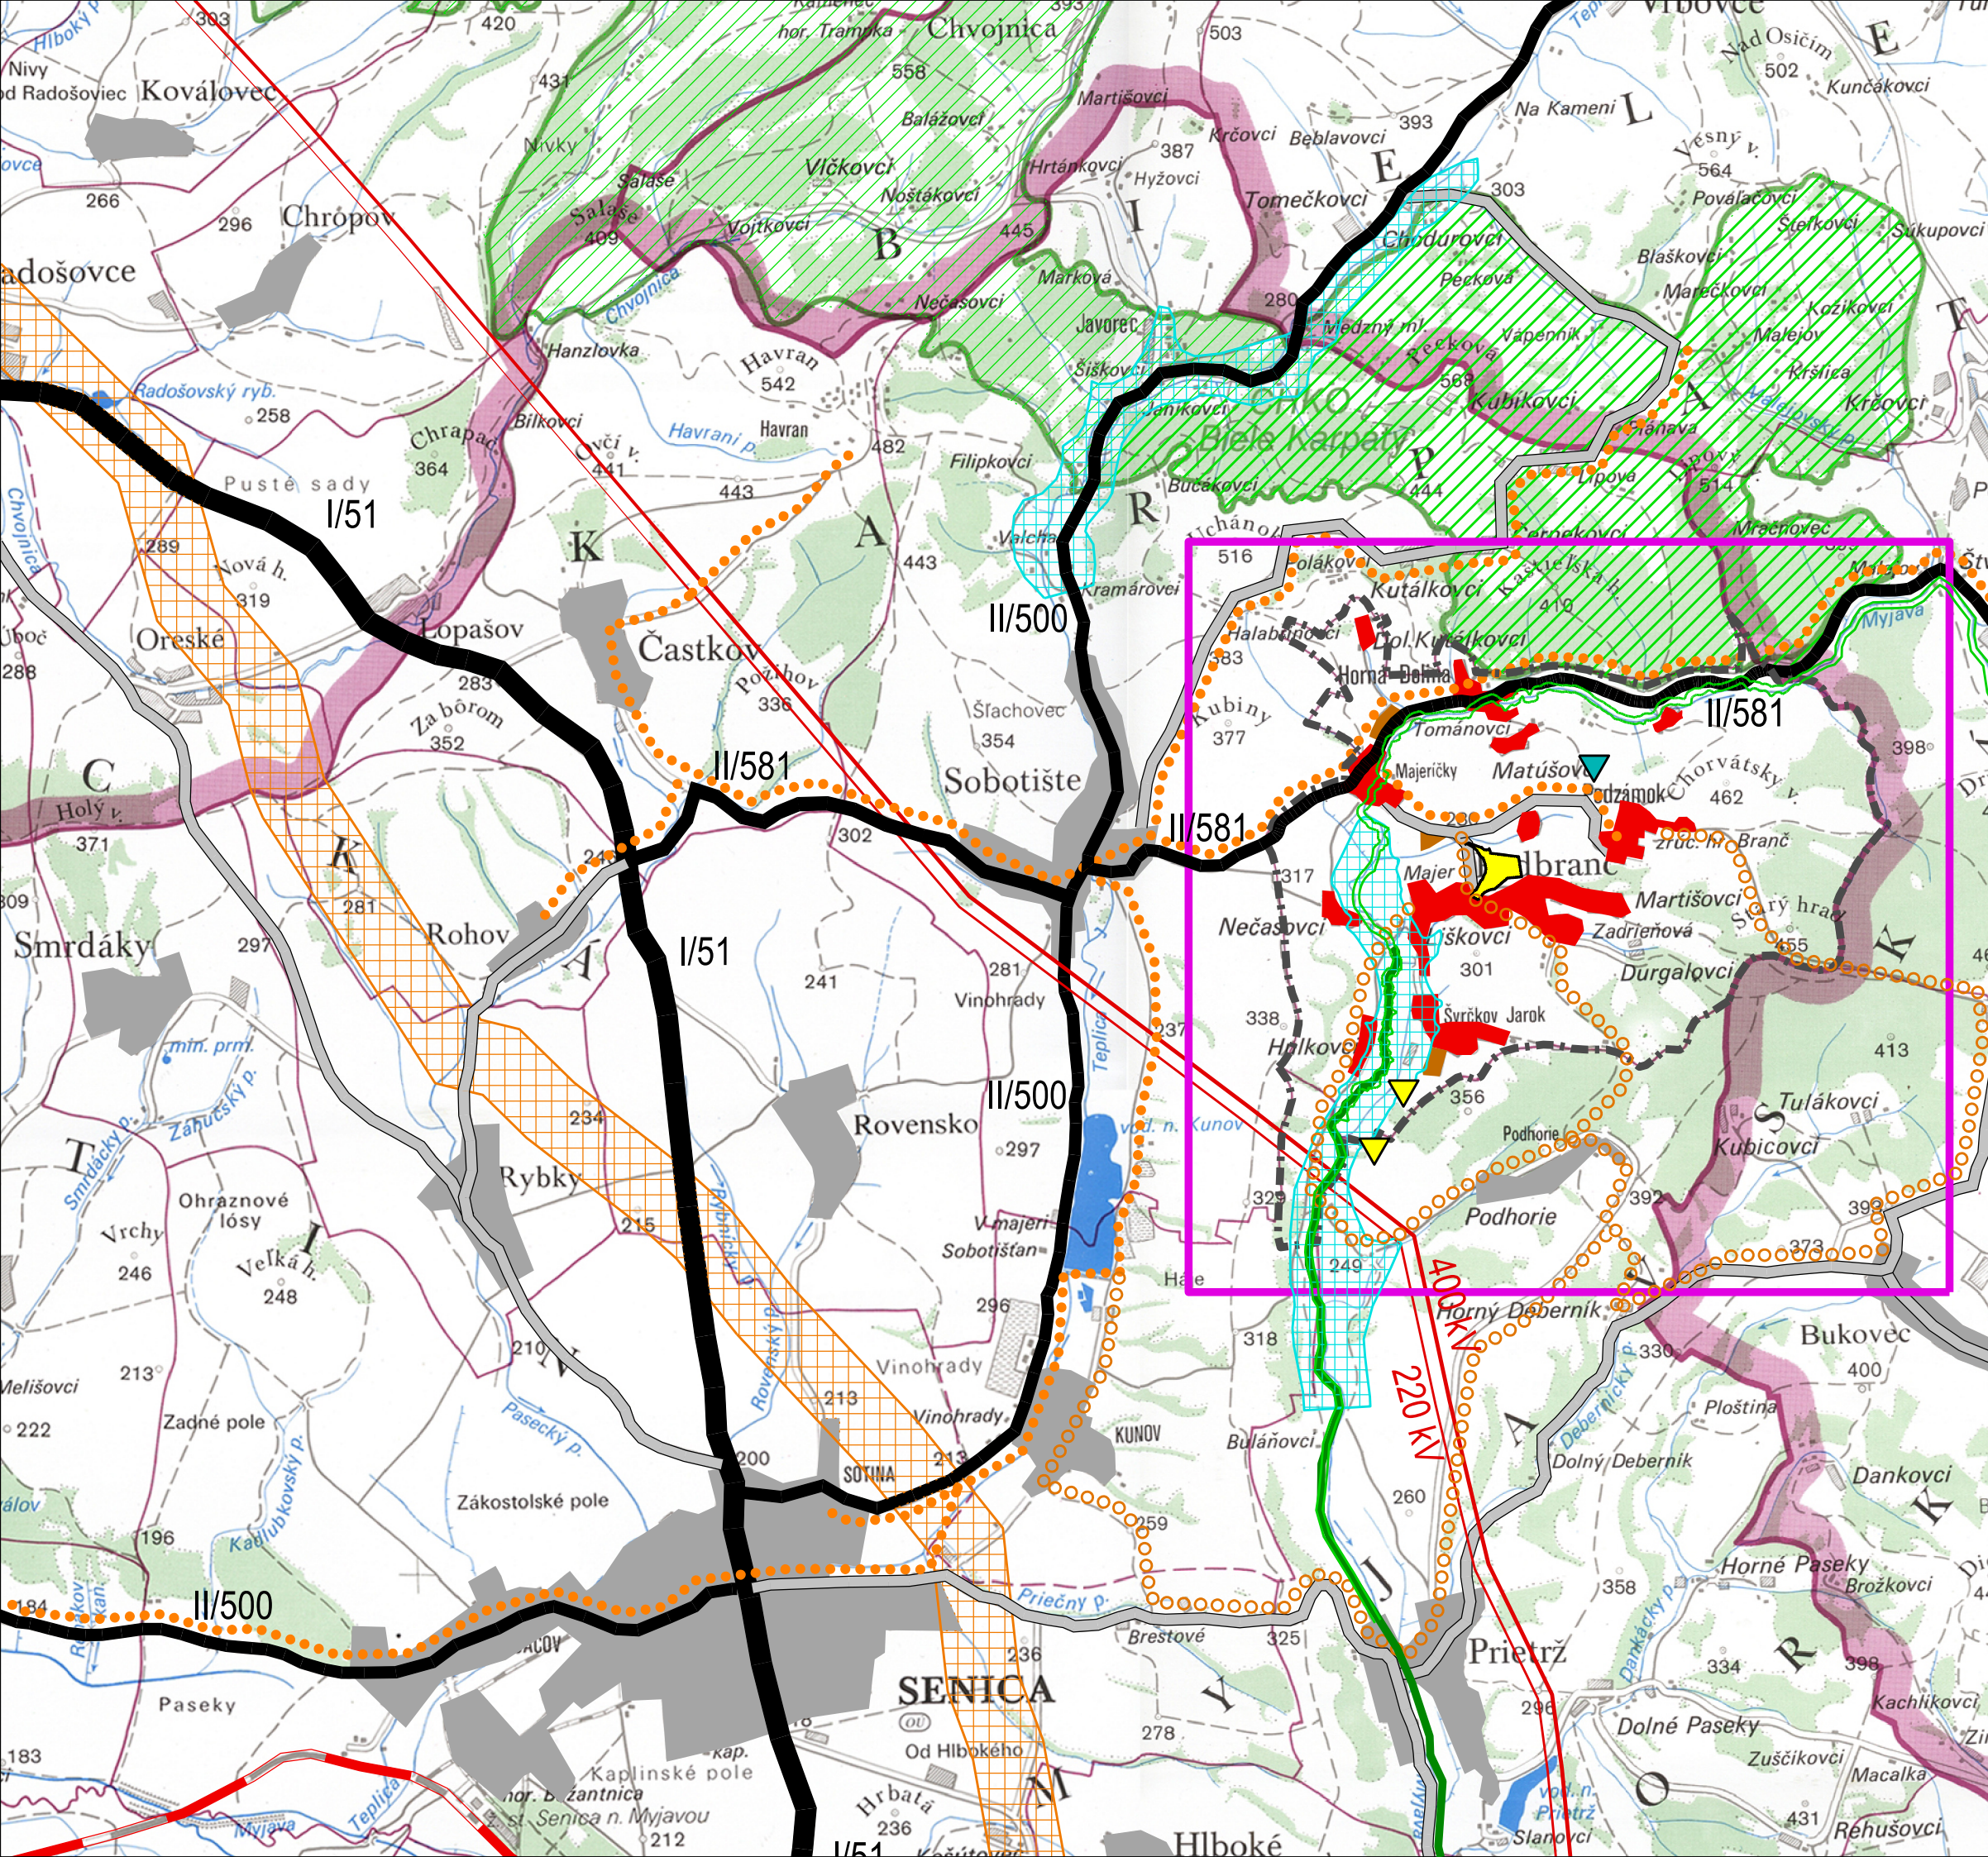

LEGENDA-ŠIRŠIE VZŤAHY

	HRANICE OKRESU		ZASTAVANÉ ÚZEMIA OKOLITÝCH SÍDEL
	HRANICA KÚ		ZASTAVANÉ ÚZEMIA - PODBRANČ
	RIEŠENÉ ÚZEMIE ZaD 2/2018		ZARIADENIA POĽNOHOSPODÁRSKEJ VÝROBY
	EL. VEDENIE VVN 400 A 220 kV		CHRÁNENÁ KRAJINNÁ OBLASŤ BIELE KARPATY
	CESTY I. TRIEDY		VODNÉ TOKY A PLOCHY
	CESTY II. TRIEDY		CHRÁNENÉ LOŽISKOVÉ ÚZEMIE PODBRANČ I. (444)
	CESTY III. TRIEDY		OPUSTENÁ SKLÁDKA BEZ PREKRYTIA (NELEGÁLNA)
	EXISTUJÚCE CYKLOTRASY		REKULTIVOVANÁ SKLÁDKA - PIESEČNÍK
	NAVRHOVANÉ CYKLOTRASY V ÚPN-O PODBRANČ 2007		REZERVOVANÁ PLOCHA PRE VODNÚ NÁDRŽ
	REGIONÁLNA ŽELEZNICA		PRÍRODNÁ PAMiatKA - RIEKA MYJAVÁ
	KORIDOR PRODUKTOVODU/ROPOVODU		CHRÁNENÉ ÚZEMIE SCI-SKUEV0520 - Horný tok Myjavy NATURA 2000 (vyhl. 14.4.2011)

ÚZEMNÝ PLÁN OBCE PODBRANČ

ZMENY A DOPLNKY 2/2018 - NÁVRH



OBSTARÁVATEĽ : OBEC PODBRANČ
ZHOTOVITEĽ : ING. ARCH. RASTISLAV MIKLUŠ
SPRACOVATEĽSKÝ KOLEKTÍV : ING. ARCH. RASTISLAV MIKLUŠ, ING. ARCH. MAREK HALINÁR, ING. ZOLTÁN FARKÁŠ

DÁTUM : 10/2018

M 1:50 000

RIEŠITEĽ ČASTI : ING. ARCH. RASTISLAV MIKLUŠ, ING. ARCH. MAREK HALINÁR

NÁZOV VÝKRESU : ŠIRŠIE VZŤAHY

1