

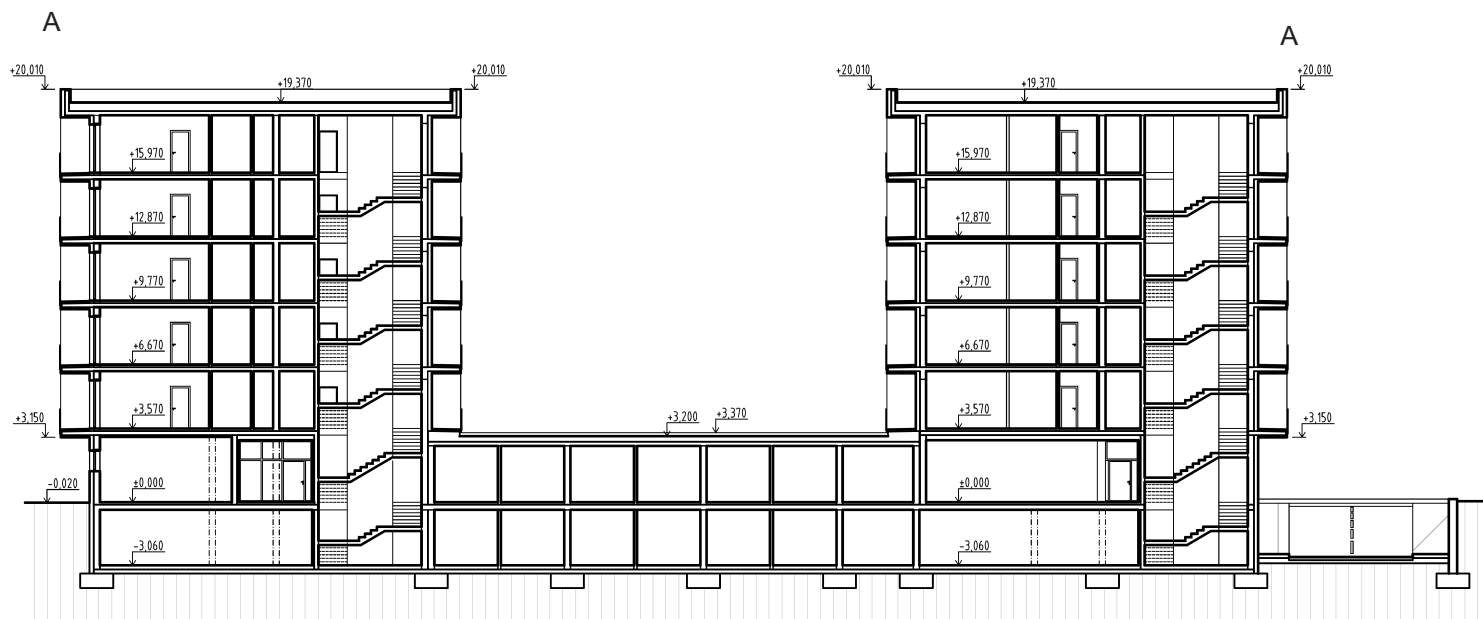
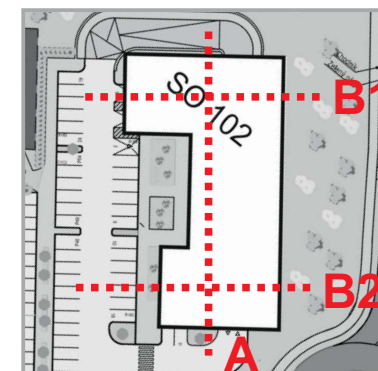


Rez navrhovanou činnosťou 1/2

Pozdĺžny rez

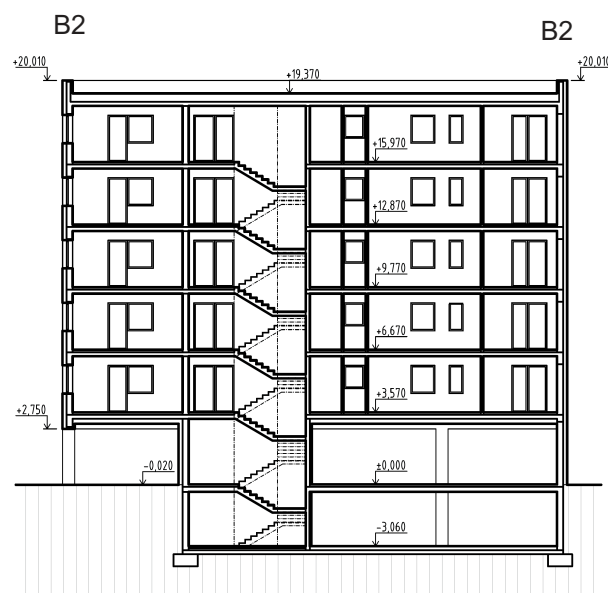

Priečny rez

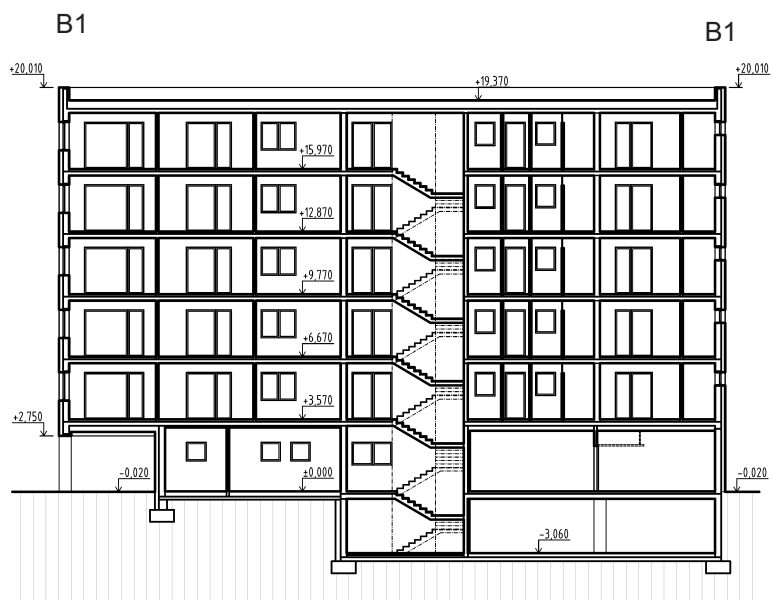

REZ_SO-102, M 1 : 200

Spracovateľ: KRUPALA, s.r.o. 02/2019