


obec MALÉ DVORNÍKY ÚZEMNÝ PLÁN r. 2017

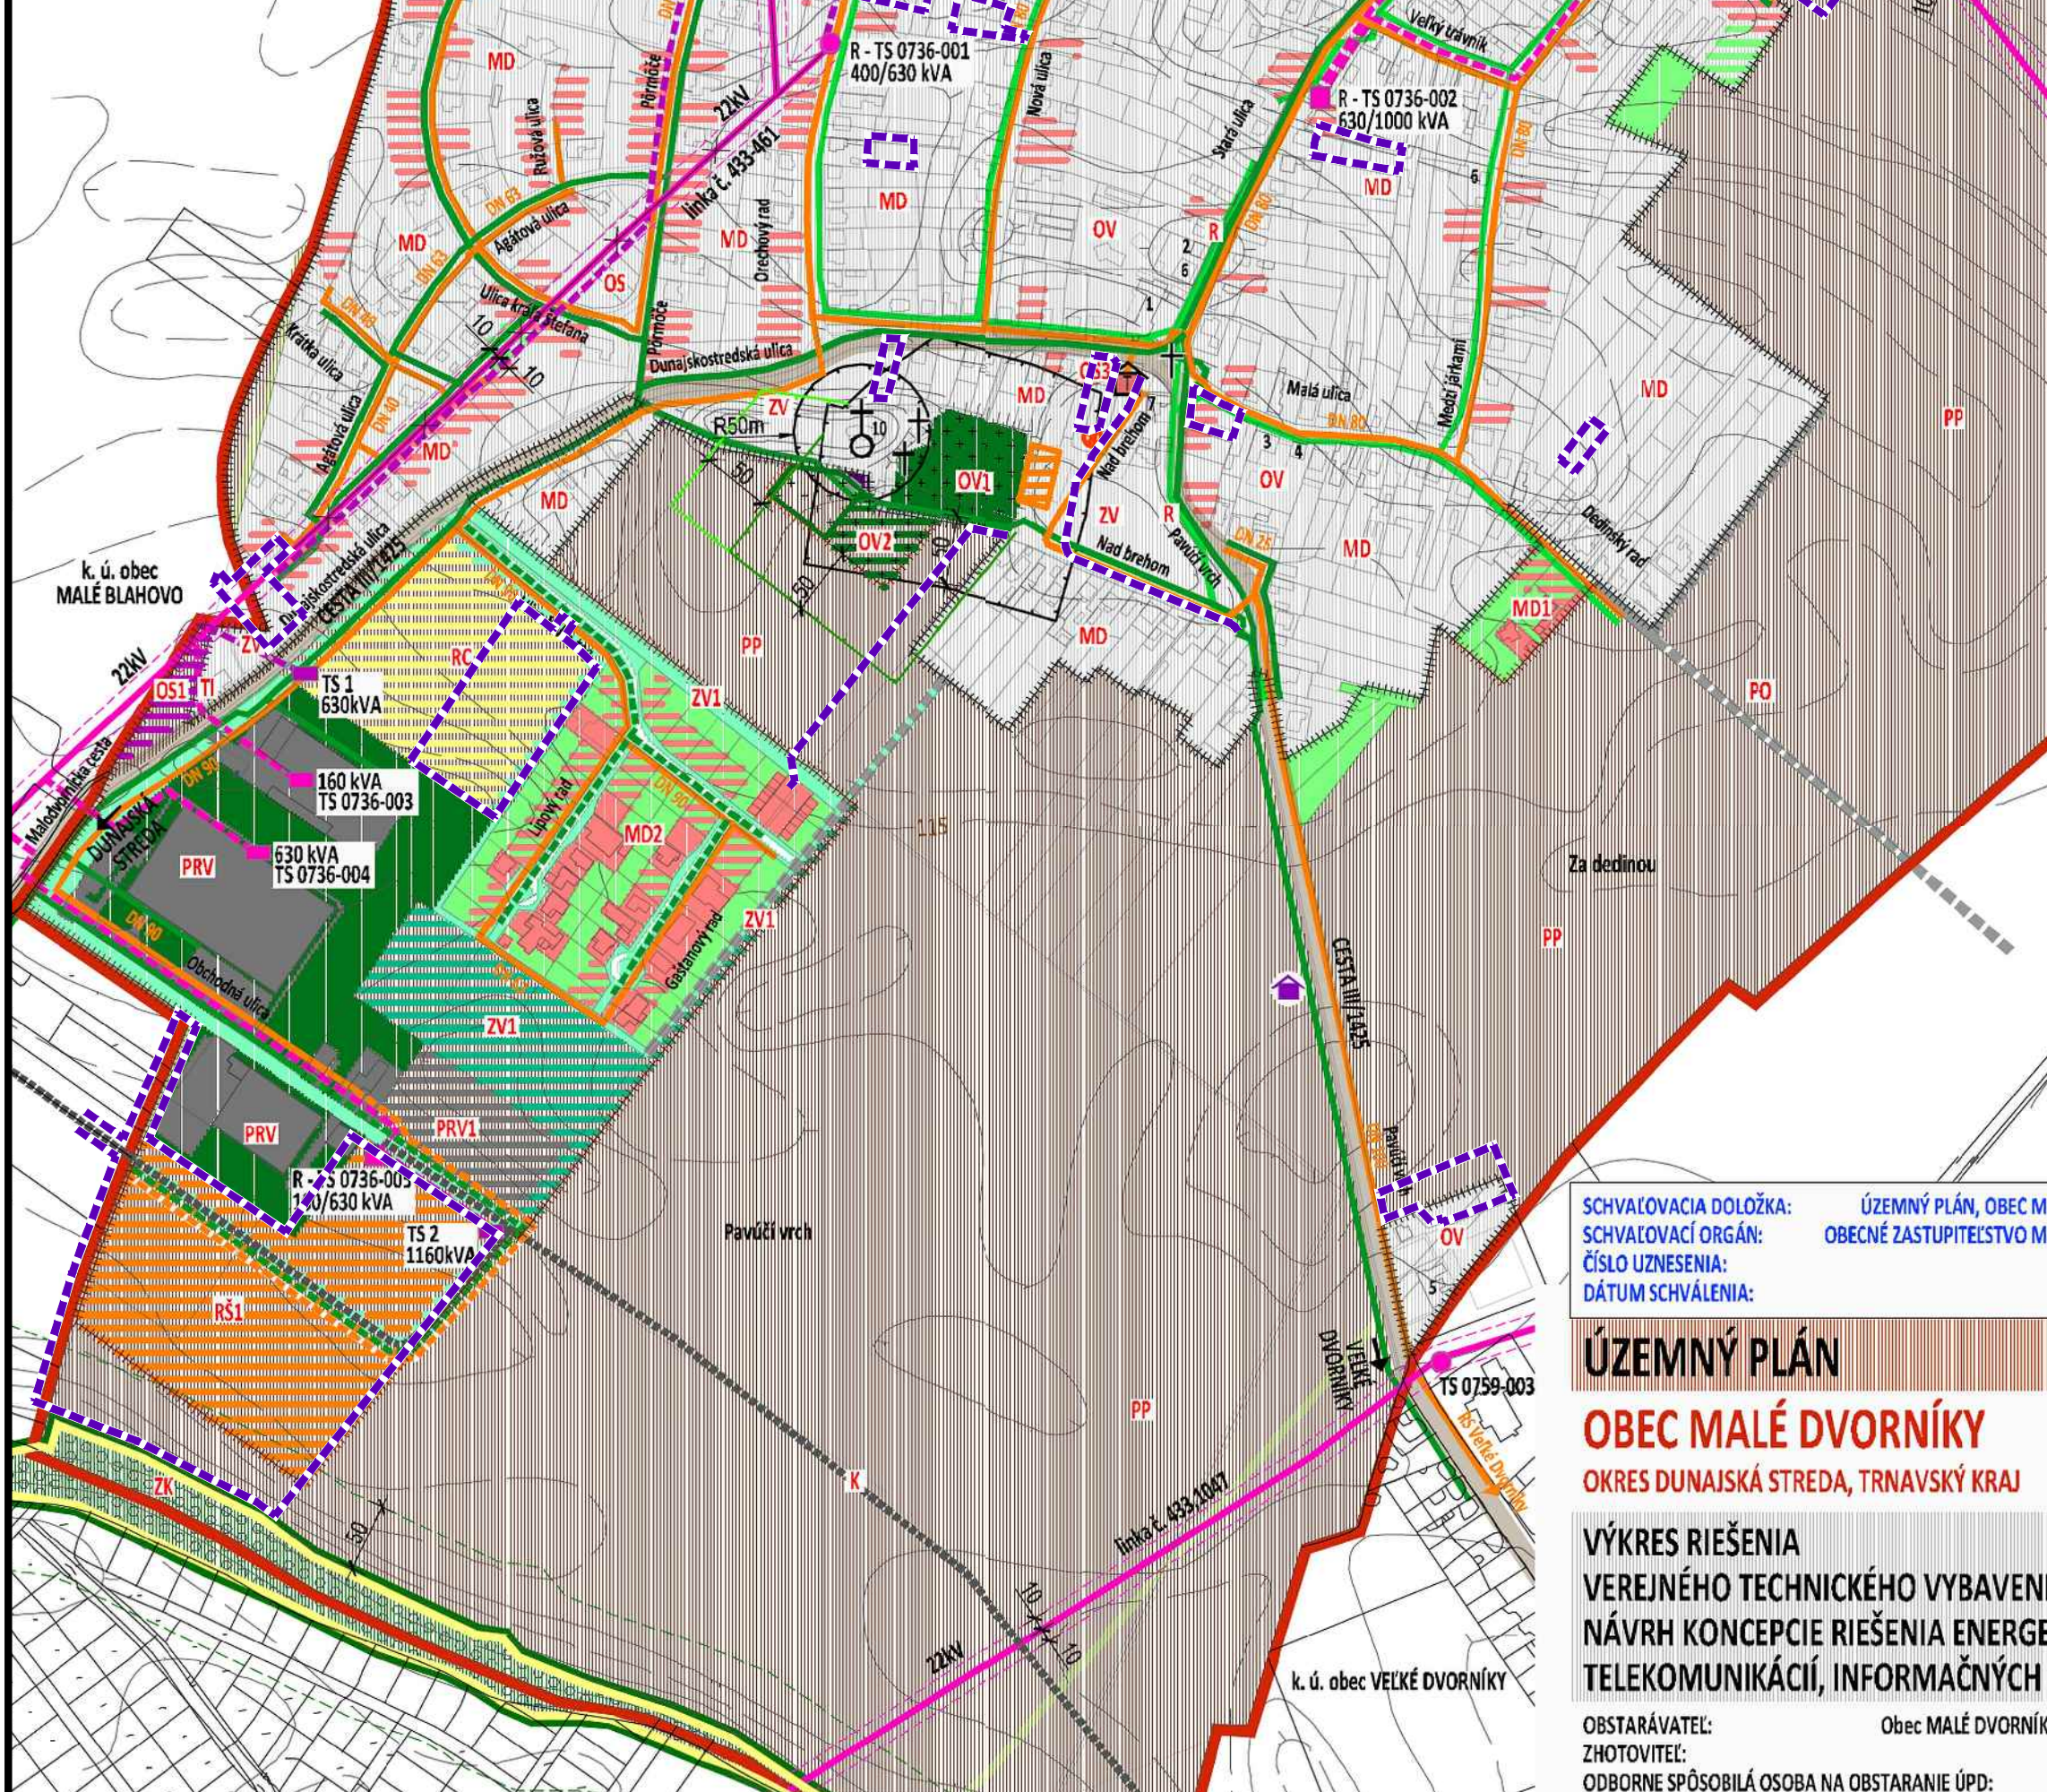

VYSVETLIVKY:
STAV **NÁVRH** **VÝHLAD**

HRANICA SUSEDNÝCH KATASTROV
HRANICA KATASTRÁLNEHO ÚZEMIA, k 1.1.1990
HRANICA ZASTAVANÉHO ÚZEMIA, k 1.1.1990

VEREJNÉ TECHNICKÉ VYBAVENIE
STAV **NÁVRH** **VÝHLAD**
ENERGETIKA
ELEKTRICKÉ ZARIADENIA

22kV ELEKTRICKÉ KÁBLOVÉ VEDENIE PODZEMNÉ
OCHRANNÉ PÁSMO 1m
22kV ELEKTRICKÉ KÁBLOVÉ VEDENIE VZDUŠNÉ
OCHRANNÉ PÁSMO 10m
22kV ELEKTRICKÉ KÁBLOVÉ VEDENIE VZDUŠNÉ
NA ZRUŠENIE
TRAFOSTANICA - VEŽOVÁ, KIOSKOVÁ, MUROVANÁ
R - rekonštrukcia na kioskovú
TRAFOSTANICA - KIOSKOVÁ

PLYNÁRENSKÉ ZARIADENIA

PLYNOVODY STL2
DO 300kPa

TELEKOMUNIKÁCIE

TELEKOMUNIKAČNÝ KÁBEL NADZEMNÝ
TELEKOMUNIKAČNÝ KÁBEL PODZEMNÝ

OZNAČENIE PLOCHY NAVRHOVANEJ ZMENY

SCHVAĽOVACIA DOLOŽKA: ÚZEMNÝ PLÁN, OBEC MALÉ DVORNÍKY
SCHVAĽOVACÍ ORGÁN: OBECNÉ ZASTUPITEĽSTVO MALÉ DVORNÍKY
ČÍSLO UZNESENIA: 1/2017
DÁTUM SCHVÁLENIA: 24.2.2017

OPRÁVNENÁ OSOBA: starosta obce
ING. ZOLTÁN MARCZELL

pečiatka obce
podpis

ÚZEMNÝ PLÁN
OBEC MALÉ DVORNÍKY
OKRES DUNAJSKÁ STREDA, TRNAVSKÝ KRAJ


VÝKRES RIEŠENIA
VEREJNÉHO TECHNICKÉHO VYBAVENIA
NÁVRH KONCEPCIE RIEŠENIA ENERGETIKY,
TELEKOMUNIKÁCIÍ, INFORMAČNÝCH SIETÍ A ICH ZARIADENÍ

7

OBSTARÁVATEĽ: Obec MALÉ DVORNÍKY, starosta obce ING. ZOLTÁN MARCZELL, DUNAJSKOSTREDSKÁ 153, 929 01 MALÉ DVORNÍKY, TEL.: 0905 440 568
ZHOTOVITEL: ING. ARCH. JANKA PRIVALINCOVÁ, AZALKOVÁ 11, 949 01 NITRA, TEL.: 0905 116 554, jprivalcova@gmail.com
ODBORNE SPÔSOBILÁ OSOBA NA OBSTARANIE ÚPD: BC. BEÁTA NAGYOVÁ, 930 03 KRALOVIČOVE KRAČANY 130, 0905 716 201, nagyova.beata@wmx.sk



obec MALÉ DVORNÍKY ZMENY A DOPLNKY č. 1

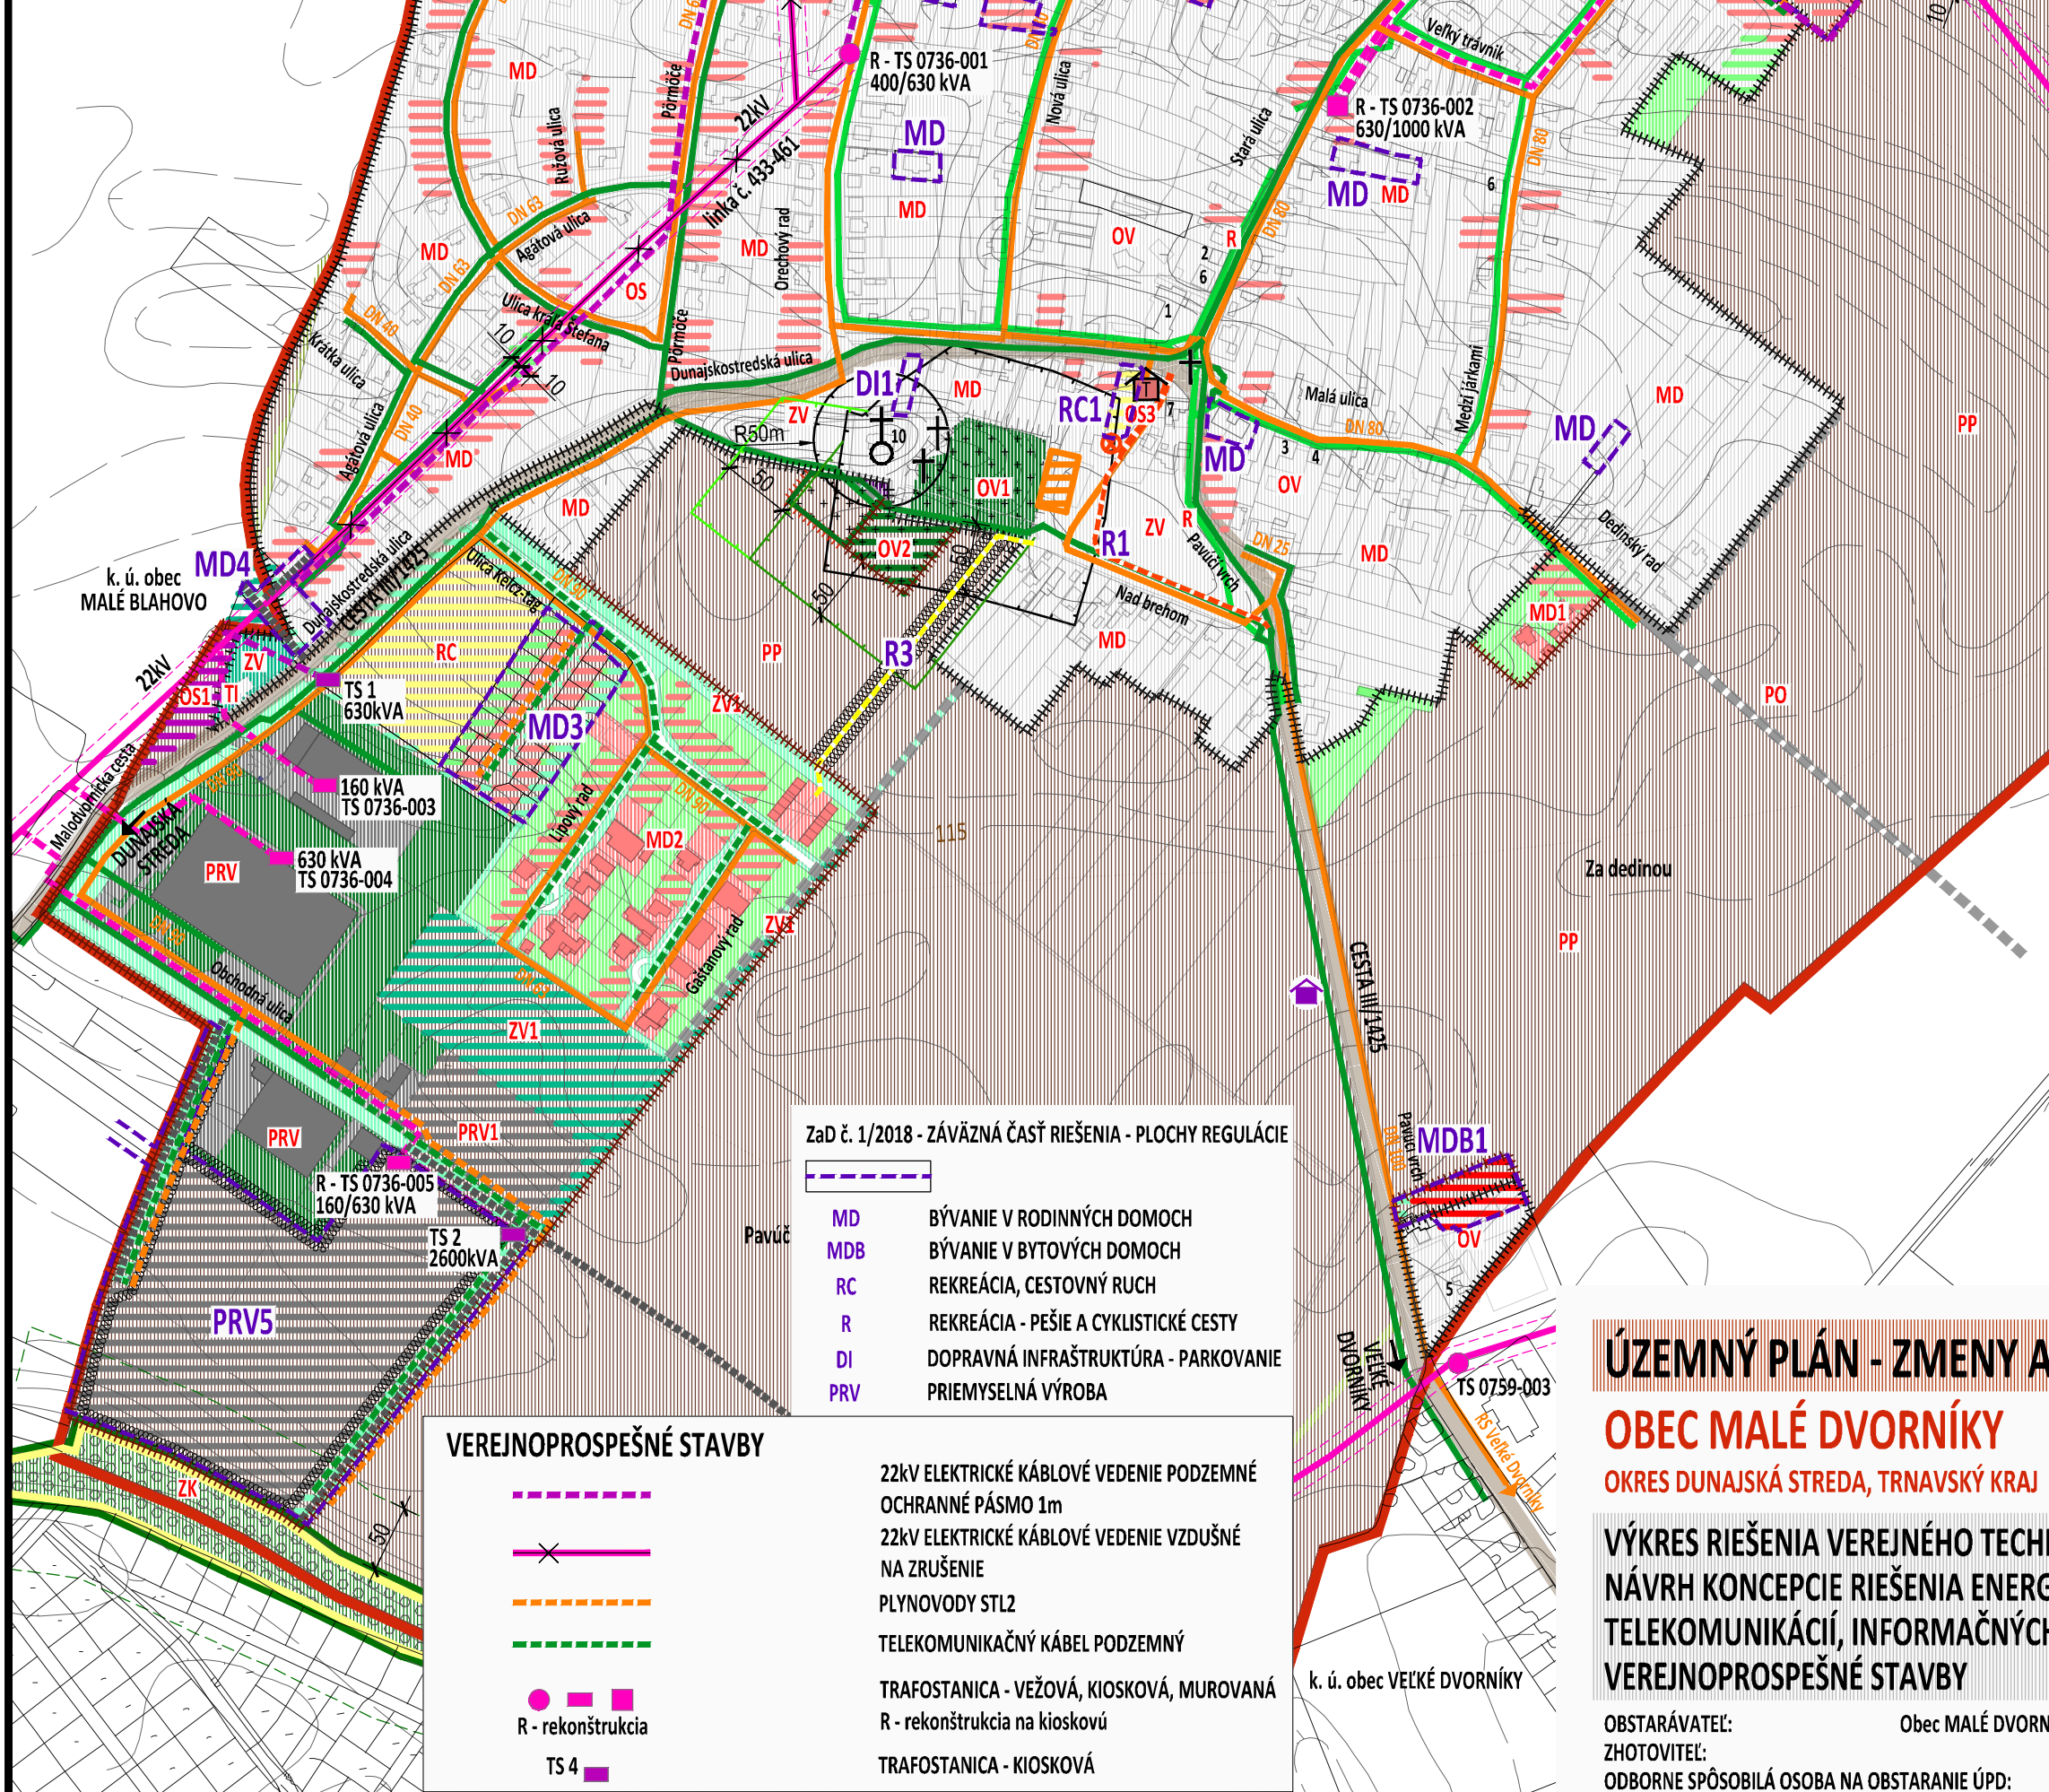

VYSVETLIVKY:
STAV **NÁVRH** **VÝHLAD**

HRANICA SUSEDNÝCH KATASTROV
HRANICA KATASTRÁLNEHO ÚZEMIA, k 1.1.1990
HRANICA ZASTAVANÉHO ÚZEMIA, k 1.1.1990

SÚČASNÁ KRAJINNÁ ŠTRUKTÚRA
STAV **NÁVRH** **VÝHLAD**

BÝVANIE
RODINNÉ DOMY
BÝVANIE
BYTOVÉ DOMY
REKREÁCIA
CESTOVNÝ RUCH
PRIEMYSELNÁ VÝROBA
BARIÉROVÁ, SPRIEVODNÁ ZELEN'
(PRI IBV, PÔDE, AREÁLOCH, KOMUNIKÁCIÁCH)

VEREJNÉ TECHNICKÉ VYBAVENIE
STAV **NÁVRH** **VÝHLAD**
ENERGETIKA
ELEKTRICKÉ ZARIADENIA

22kV ELEKTRICKÉ KÁBLOVÉ VEDENIE PODZEMNÉ
OCHRANNÉ PÁSMO 1m
22kV ELEKTRICKÉ KÁBLOVÉ VEDENIE VZDUŠNÉ
OCHRANNÉ PÁSMO 10m
22kV ELEKTRICKÉ KÁBLOVÉ VEDENIE VZDUŠNÉ
NA ZRUŠENIE
TRAFOSTANICA - VEŽOVÁ, KIOSKOVÁ, MUROVANÁ
R - rekonštrukcia na kioskovú
TRAFOSTANICA - KIOSKOVÁ

PLYNÁRENSKÉ ZARIADENIA

PLYNOVODY STL2
DO 300kPa

TELEKOMUNIKÁCIE

TELEKOMUNIKAČNÝ KÁBEL NADZEMNÝ
TELEKOMUNIKAČNÝ KÁBEL PODZEMNÝ

ÚZEMNÝ PLÁN - ZMENY A DOPLNKY č. 1 - NÁVRH
OBEC MALÉ DVORNÍKY
OKRES DUNAJSKÁ STREDA, TRNAVSKÝ KRAJ

VÝKRES RIEŠENIA VEREJNÉHO TECHNICKÉHO VYBAVENIA
NÁVRH KONCEPCIE RIEŠENIA ENERGETIKY,
TELEKOMUNIKÁCIÍ, INFORMAČNÝCH SIETÍ A ICH ZARIADENÍ
VEREJNOPROSPEŠNÉ STAVBY

7

OBSTARÁVATEĽ: Obec MALÉ DVORNÍKY, starosta obce ING. ZOLTÁN MARCZELL, DUNAJSKOSTREDSKÁ 153, 929 01 MALÉ DVORNÍKY, TEL.: 0905 440 568
ZHOTOVITEL: ING. ARCH. JANKA PRIVALINCOVÁ, AZALKOVÁ 11, 949 01 NITRA, TEL.: 0905 116 554, jprivalcova@gmail.com
ODBORNE SPÔSOBILÁ OSOBA NA OBSTARANIE ÚPD: BC. BEÁTA NAGYOVÁ, 930 03 KRALOVIČOVE KRAČANY 130, 0905 716 201, nagyova.beata@wmx.sk

