


# obec MALÉ DVORNÍKY ÚZEMNÝ PLÁN r. 2017

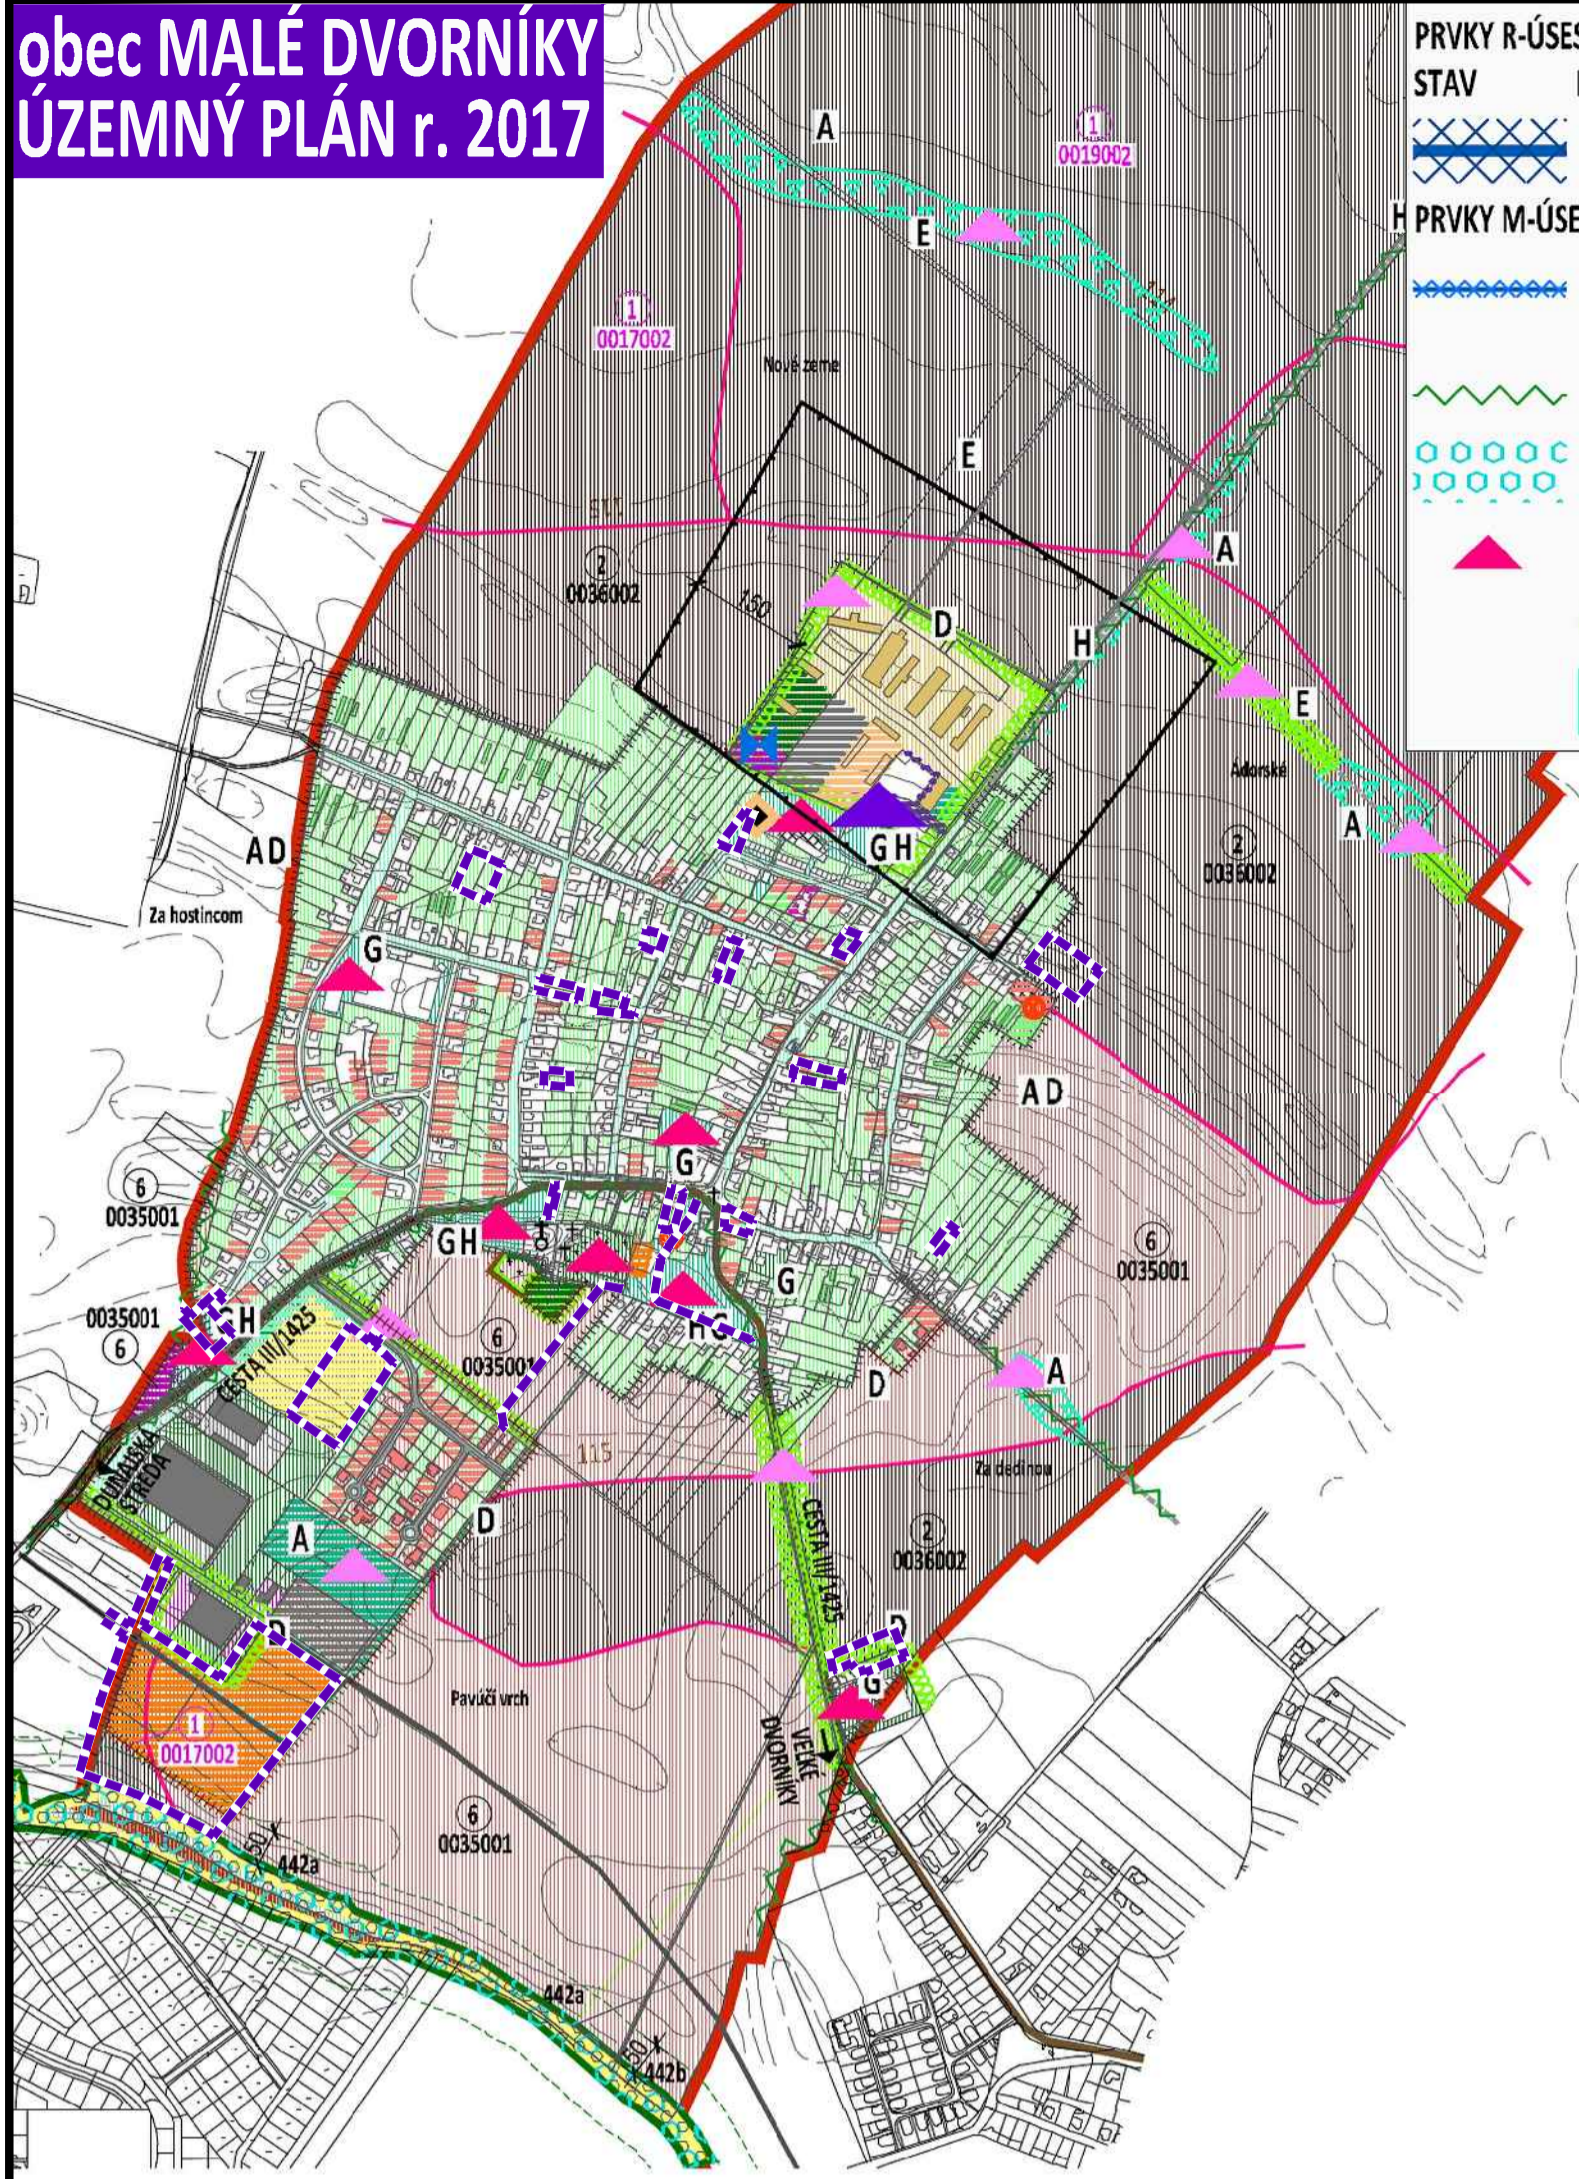

- PRVKY R-ÚSES (regionálne)**  
STAV NÁVRH VÝHLAD
- PRVKY M-ÚSES (miestne)**
- HYDRICKÝ BIORODOR REGIONÁLNEHO VÝZNAMU  
kanál: STARÝ KLÁTOVSKÝ KANÁL
  - HYDRICKÝ BIORODOR MIESTNEHO VÝZNAMU  
kanál: KLÁTOVSKÝ KANÁL  
2x prepojovacie bezmenné kanály
  - BIOKORIDOR MIESTNEHO VÝZNAMU  
LÍNIE NDV
  - BIOCENTRUM MIESTNEHO VÝZNAMU  
PLOCHY NDV
  - INTERAKČNÉ PRVKY  
MENŠIE PLOCHY A LÍNIE NDV
  - BARIÉROVÁ ZELENĚ  
(PRI IBV, PÓDE, AREÁLOCH)
  - PLOCHY NDV  
(ROZDELENIE VEĽKOBLOKOVEJ PÓDY)

- VYSVETLIVKY:**  
STAV NÁVRH VÝHLAD
- HRANICA SUSEDNÝCH KATASTROV  
HRANICA KATASTRÁLNEHO ÚZEMIA, k 1.1.1990
- HRANICA ZASTAVANÉHO ÚZEMIA, k 1.1.1990
- POĽNOHOSPODÁRSKY PÔDNY FOND**
- 6 0035001
  - 1 0017002
- LESY**
- 442
  - 440
- HRANICA BPEJ  
(bonitovaná pôdno-ekologická jednotka)  
SKUPINA BPEJ  
KÓD BPEJ
- NAJKVALITNEJŠIA POĽNOHOSPODÁRSKA PÓDA  
podľa prílohy č. 2, NV 58/2013 Z.z. o odvodoch za odňatie
- 1 SKUPINA KVALITY POĽNOHOSPODÁRSKEJ PÓDY  
podľa prílohy č. 1, NV 58/2013 Z.z. o odvodoch za odňatie
- 2 SKUPINA KVALITY POĽNOHOSPODÁRSKEJ PÓDY  
podľa prílohy č. 1, NV 58/2013 Z.z. o odvodoch za odňatie
- 3 SKUPINA KVALITY POĽNOHOSPODÁRSKEJ PÓDY  
podľa prílohy č. 1, NV 58/2013 Z.z. o odvodoch za odňatie
- 6 SKUPINA KVALITY POĽNOHOSPODÁRSKEJ PÓDY  
podľa prílohy č. 1, NV 58/2013 Z.z. o odvodoch za odňatie
- OCHRANNÉ LESY, číslo dielca  
lesy potrebné na zabezpečenie ochrany pôdy
- HOSPODÁRSKE LESY, číslo dielca  
produkcia dreva a ostatných lesných produktov
- OCHRANNÉ PÁSMO LEŠA 50m
- LESY OSOBNITÉHO URČENIA, LESOPARK  
lesy na zabezpečovanie  
špecifických potrieb spoločnosti

--- OZNAČENIE PLOCHY NAVRHOVANEJ ZMENY

SCHVALOVACIA DOLOŽKA: ÚZEMNÝ PLÁN, OBEC MALÉ DVORNÍKY  
SCHVALOVACÍ ORGÁN: OBECNÉ ZASTUPITEĽSTVO MALÉ DVORNÍKY  
DÁTUM SCHVÁLENIA: 1/2017  
24.2.2017

OPRÁVNENÁ OSOBA: starosta obce  
ING. ZOLTÁN MARCZELL

pečiatka obce podpis

## ÚZEMNÝ PLÁN

### OBEC MALÉ DVORNÍKY

OKRES DUNAJSKÁ STREDA, TRNAVSKÝ KRAJ


#### VÝKRES OCHRANY PRÍRODY A TVORBY KRAJINY VRÁTANE PRVKOV ÚZEMNÉHO SYSTÉMU EKOLOGICKEJ STABILITY

# 8

OBSTARÁVATEĽ: Obec MALÉ DVORNÍKY, starosta obce ING. ZOLTÁN MARCZELL, DUNAJSKOSTREDSKÁ 153, 929 01 MALÉ DVORNÍKY, TEL.: 0905 440 568  
ZHOTOVITEĽ: ING. ARCH. JANKA PRIVALINCOVÁ, AZALKOVÁ 11, 949 01 NITRA, TEL.: 0905 116 554, jprivalincova@gmail.com  
ODBORNE SPÔSOBILÁ OSOBA NA OBSTARANIE ÚPD: BC. BEÁTA NAGYOVÁ, 930 03 KRALOVIČOVE KRAČANY 130, 0905 716 201, nagyova.beata@wmx.sk

MIERKA 1: 10 000  
2015

# obec MALÉ DVORNÍKY ZMENY A DOPLNKY č. 1

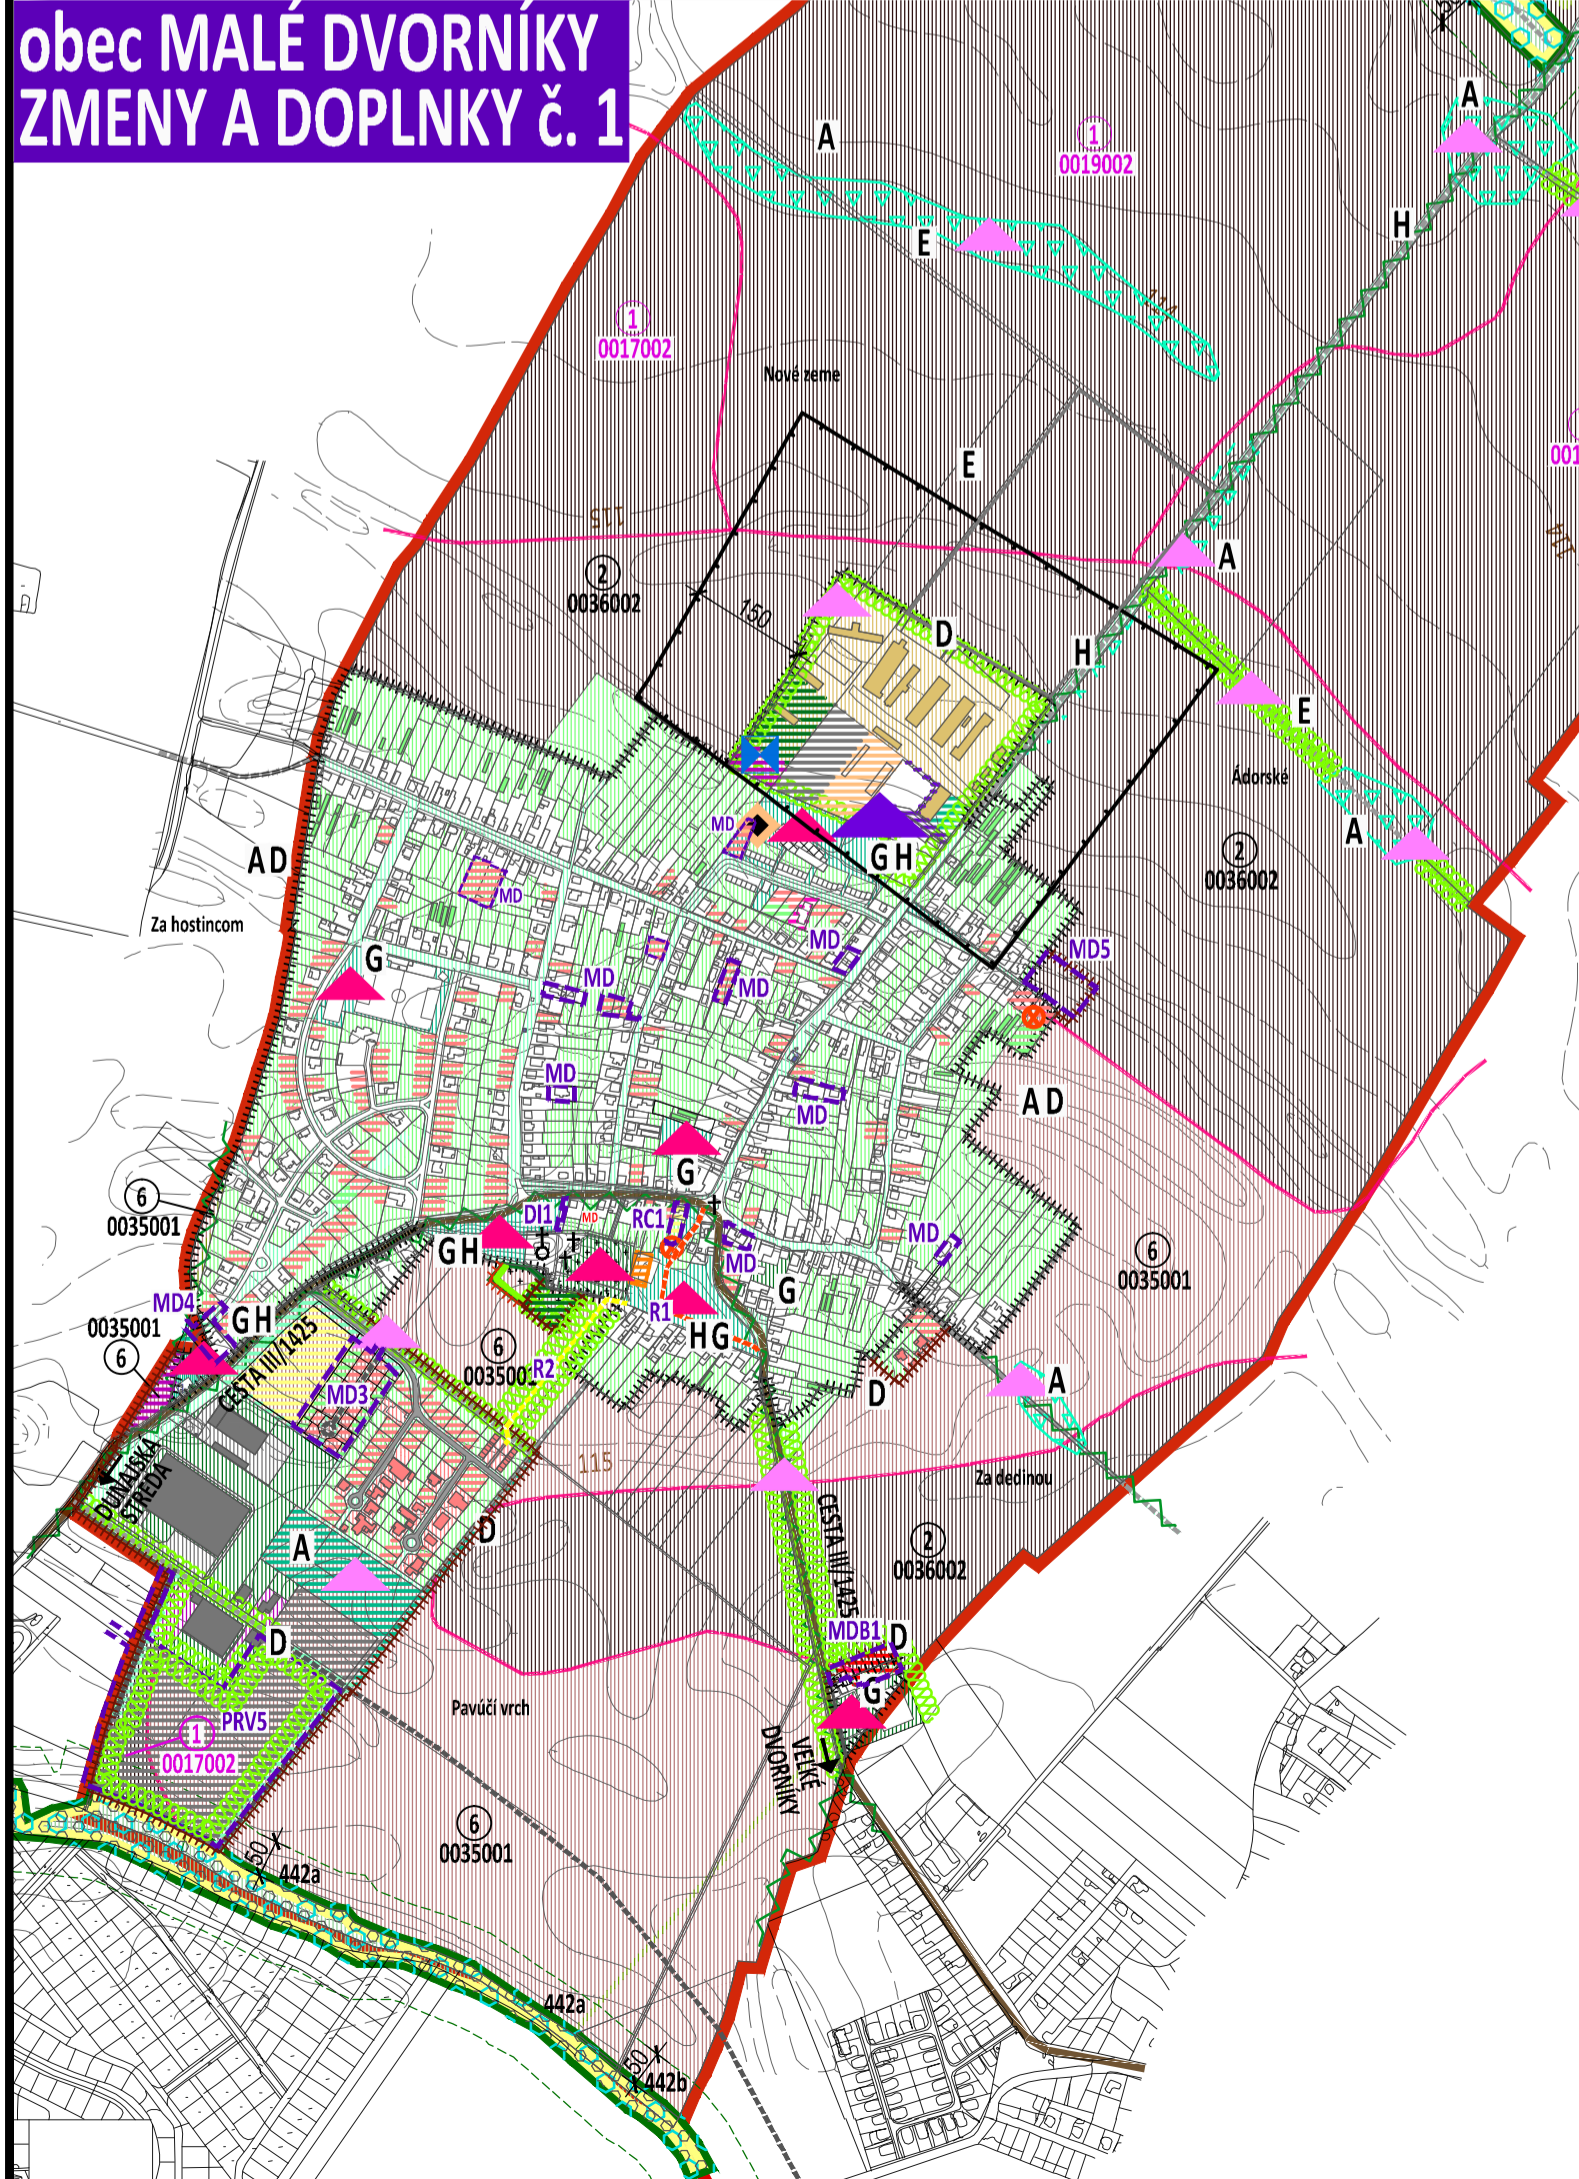

- VYSVETLIVKY:**  
STAV NÁVRH VÝHLAD
- HRANICA SUSEDNÝCH KATASTROV  
HRANICA KATASTRÁLNEHO ÚZEMIA, k 1.1.1990
- HRANICA ZASTAVANÉHO ÚZEMIA, k 1.1.1990
- SÚČASNÁ KRAJINNÁ ŠTRUKTÚRA**  
STAV NÁVRH VÝHLAD
- BÝVANIE RODINNÉ DOMY
  - BÝVANIE BYTOVÉ DOMY
  - REKREÁCIA CESTOVNÝ RUCH
  - PRÍEMYSelnÁ VÝROBA
- PRVKY M-ÚSES (miestne)**
- BARIÉROVÁ, SPRIEVODNÁ ZELENĚ  
(PRI IBV, PÓDE, AREÁLOCH, KOMUNIKÁCIÁCH)
- ZaD č. 1/2018 - ZÁVÄZNÁ ČASŤ RIEŠENIA - PLOCHY REGULÁCIE
- MD BÝVANIE V RODINNÝCH DOMOCH
  - MDB BÝVANIE V BYTOVÝCH DOMOCH
  - RC REKREÁCIA, CESTOVNÝ RUCH
  - R REKREÁCIA - PEŠIE A CYKLISTICKÉ CESTY
  - DI DOPRAVNÁ INFRAŠTRUKTÚRA - PARKOVANIE
  - PRV PRÍEMYSelnÁ VÝROBA

## ÚZEMNÝ PLÁN - ZMENY A DOPLNKY č. 1 - NÁVRH

### OBEC MALÉ DVORNÍKY

OKRES DUNAJSKÁ STREDA, TRNAVSKÝ KRAJ

#### VÝKRES OCHRANY PRÍRODY A TVORBY KRAJINY VRÁTANE PRVKOV ÚZEMNÉHO SYSTÉMU EKOLOGICKEJ STABILITY

# 8

OBSTARÁVATEĽ: Obec MALÉ DVORNÍKY, starosta obce ING. ZOLTÁN MARCZELL, DUNAJSKOSTREDSKÁ 153, 929 01 MALÉ DVORNÍKY, TEL.: 0905 440 568  
ZHOTOVITEĽ: ING. ARCH. JANKA PRIVALINCOVÁ, AZALKOVÁ 11, 949 01 NITRA, TEL.: 0905 116 554, jprivalincova@gmail.com  
ODBORNE SPÔSOBILÁ OSOBA NA OBSTARANIE ÚPD: BC. BEÁTA NAGYOVÁ, 930 03 KRALOVIČOVE KRAČANY 130, 0905 716 201, nagyova.beata@wmx.sk

MIERKA 1: 10 000  
2019