


obec MALÉ DVORNÍKY
ÚZEMNÝ PLÁN r. 2017

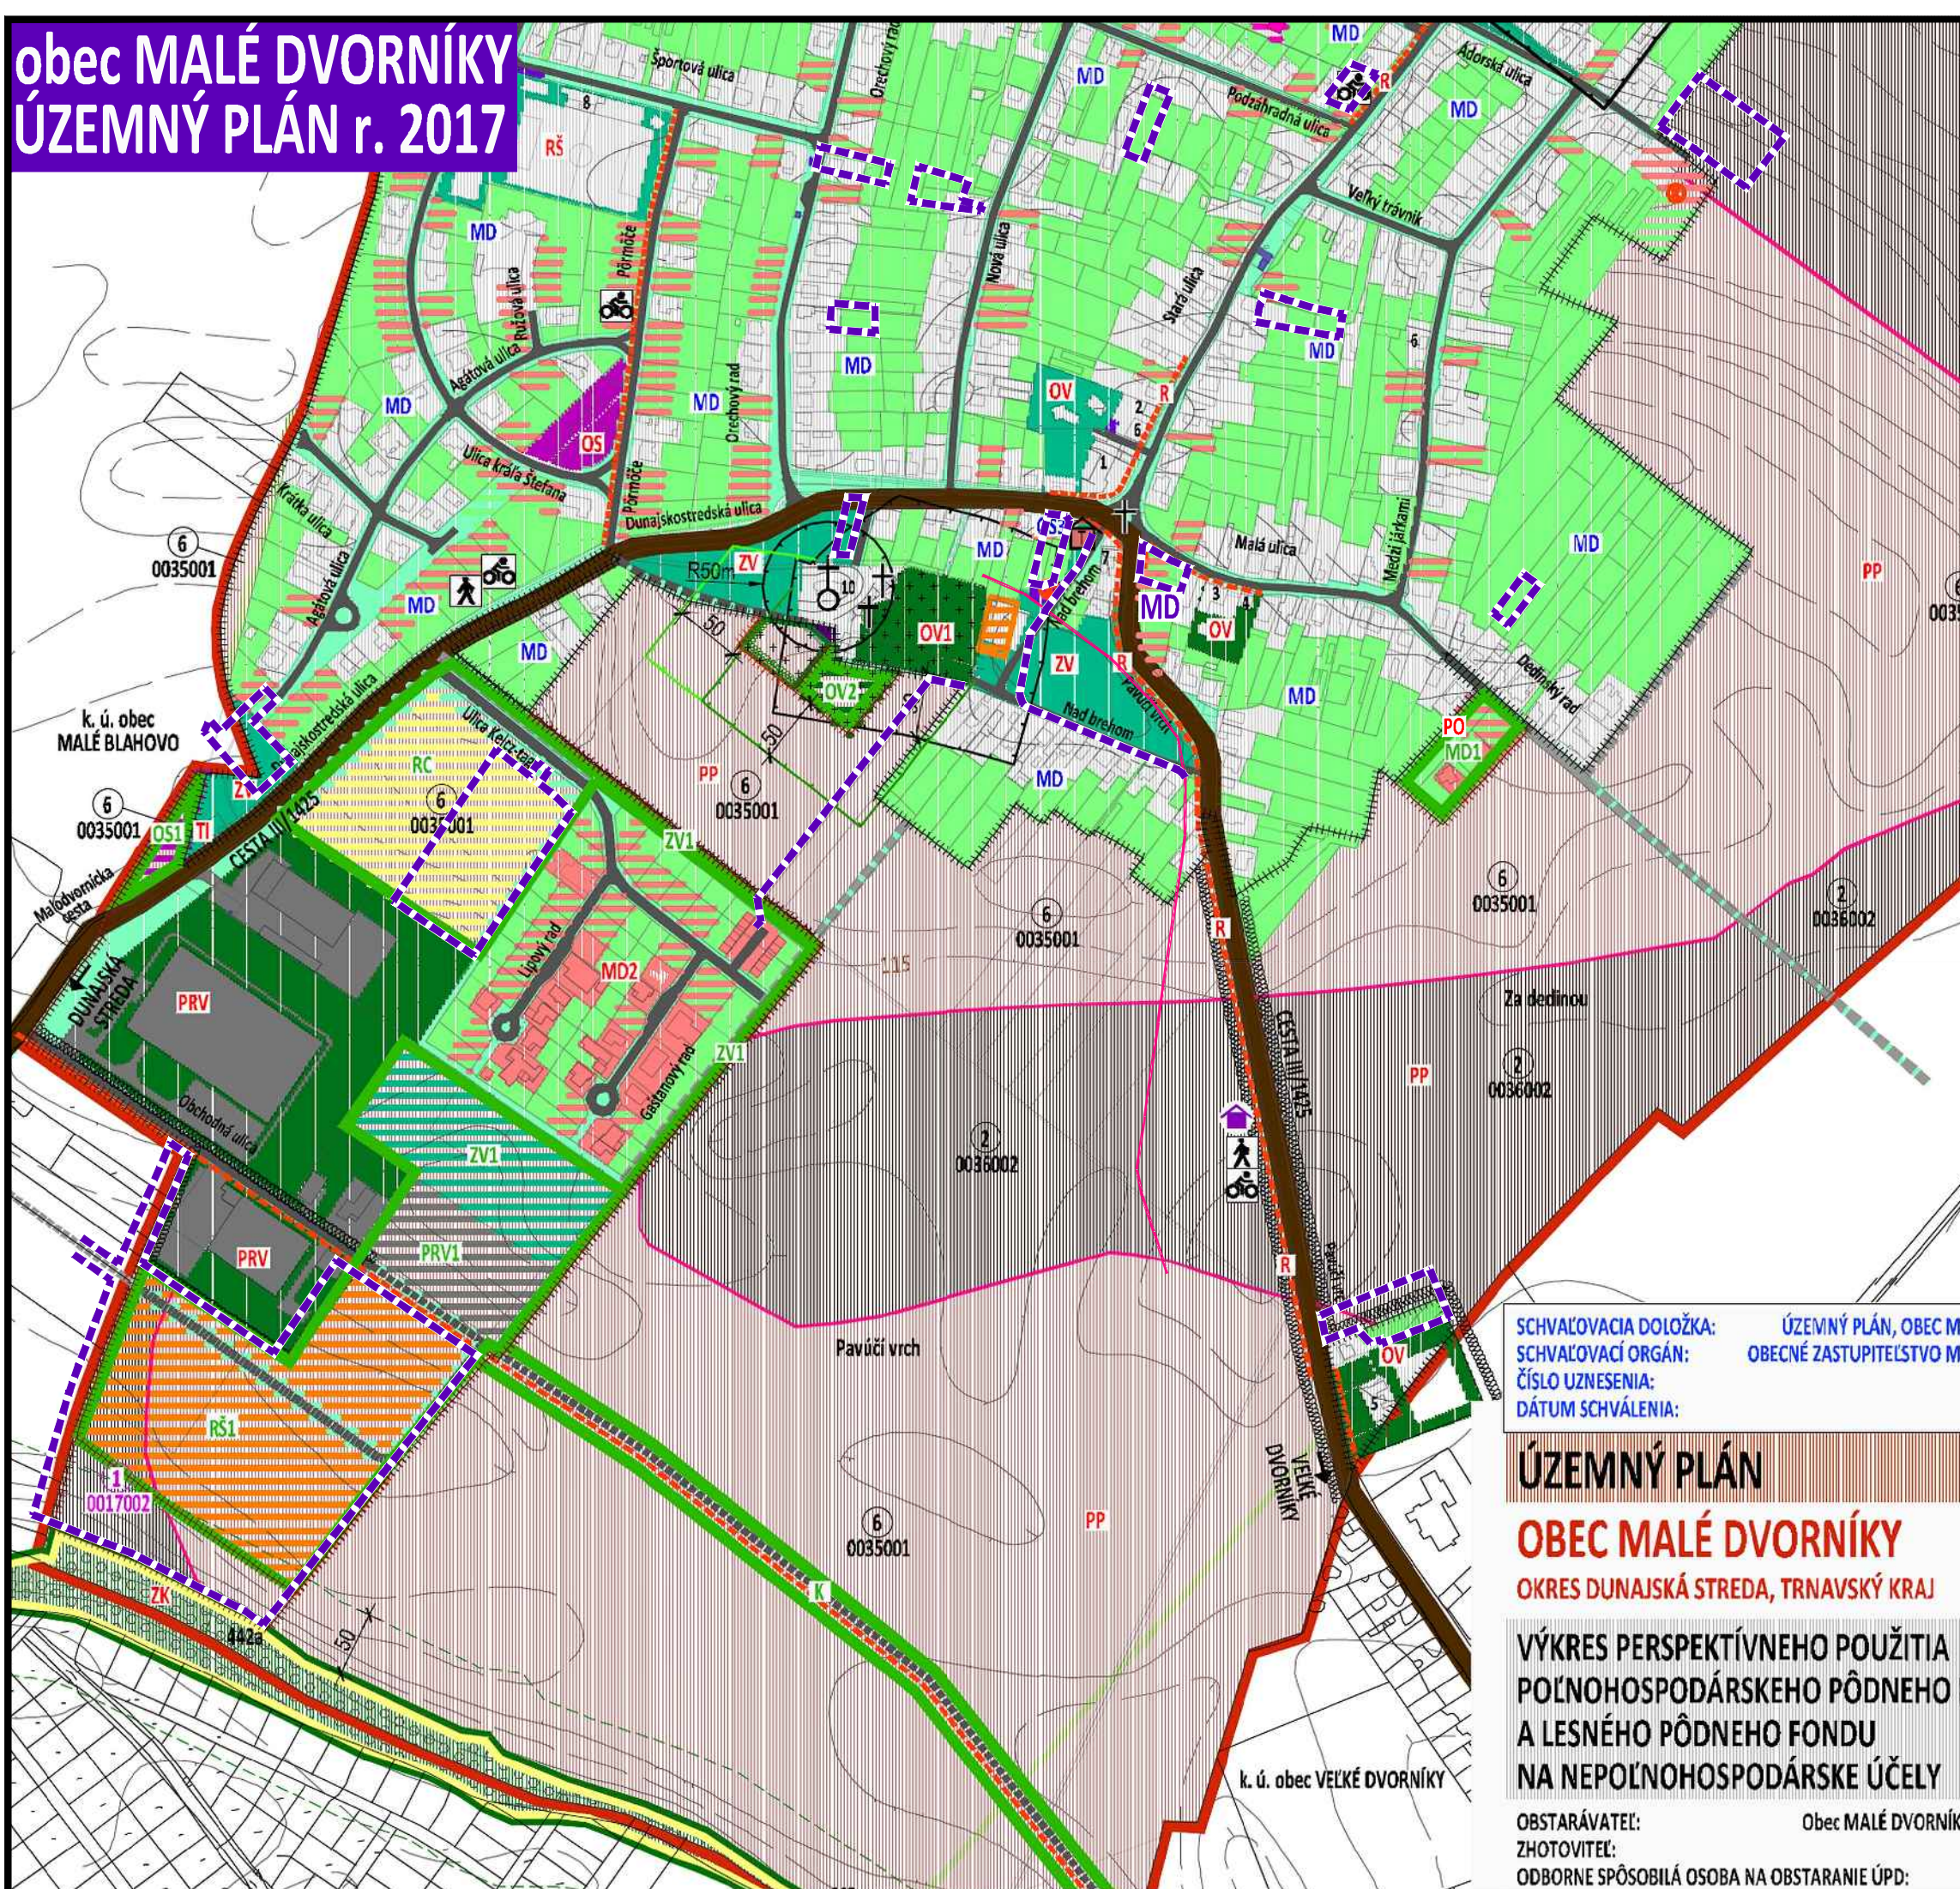

VYSVETLIVKY:		
STAV	NÁVRH	VÝHLAD
HRANICA SUSEDNÝCH KATASTROV		
HRANICA KATASTRÁLNEHO ÚZEMIA, k 1.1.1990		
HRANICA ZASTAVANÉHO ÚZEMIA, k 1.1.1990		
POĽNOHOSPODÁRSKY PÔDNÝ FOND		
6 0035001 1 0017002		
PLOCHA PERSPEKTÍVNEHO ODŇATIA POĽNOHOSPODÁRSKEJ PÔDY		
MD MD1		
LESNÝ PÔDNÝ FOND		
442 440		
50		
PLOCHA PERSPEKTÍVNEHO ODŇATIA POĽNOHOSPODÁRSKEJ PÔDY		
MD MD1		
LESNÝ PÔDNÝ FOND		
442 440		
50		

SCHVAĽOVACIA DOLOŽKA: ÚZEMNÝ PLÁN, OBEC MALÉ DVORNÍKY
SCHVAĽOVACÍ ORGÁN: OBECNÉ ZASTUPITEĽSTVO MALÉ DVORNÍKY
ČÍSLO UZNESENIA: 1/2017
DÁTUM SCHVAĽENIA: 24.2.2017

OPRÁVNENÁ OSOBA: starosta obce
ING. ZOLTÁN MARCELL

pečiatka obce podpis


ÚZEMNÝ PLÁN
OBEC MALÉ DVORNÍKY
OKRES DUNAJSKÁ STREDA, TRNAVSKÝ KRAJ

VÝKRES PERSPEKTÍVNEHO POUŽITIA POĽNOHOSPODÁRSKEHO PÔDNEHO FONDU A LESNÉHO PÔDNEHO FONDU NA NEPOĽNOHOSPODÁRSKE ÚČELY

OBSTARÁVATEĽ: Obec MALÉ DVORNÍKY, starosta obce ING. ZOLTÁN MARCELL, DUNAJSKOSTREDSKÁ 153, 929 01 MALÉ DVORNÍKY, TEL.: 0905 440 568
ZHOTOVITEĽ: ING. ARCH. JANKA PRIVALINCOVÁ, AZALKOVÁ 11, 949 01 NITRA, TEL.: 0905 116 554, jprivalcova@gmail.com
ODBORNE SPÔSOBILÁ OSOBA NA OBSTARANIE ÚPD: BC. BEÁTA NAGYOVÁ, 930 03 KRALOVIČOVE KRACANY 130, 0905 716 201, nagyova.beata@wmx.sk

MIERKA 1: 5 000
2015

obec MALÉ DVORNÍKY
ZMENY A DOPLNKY č. 1

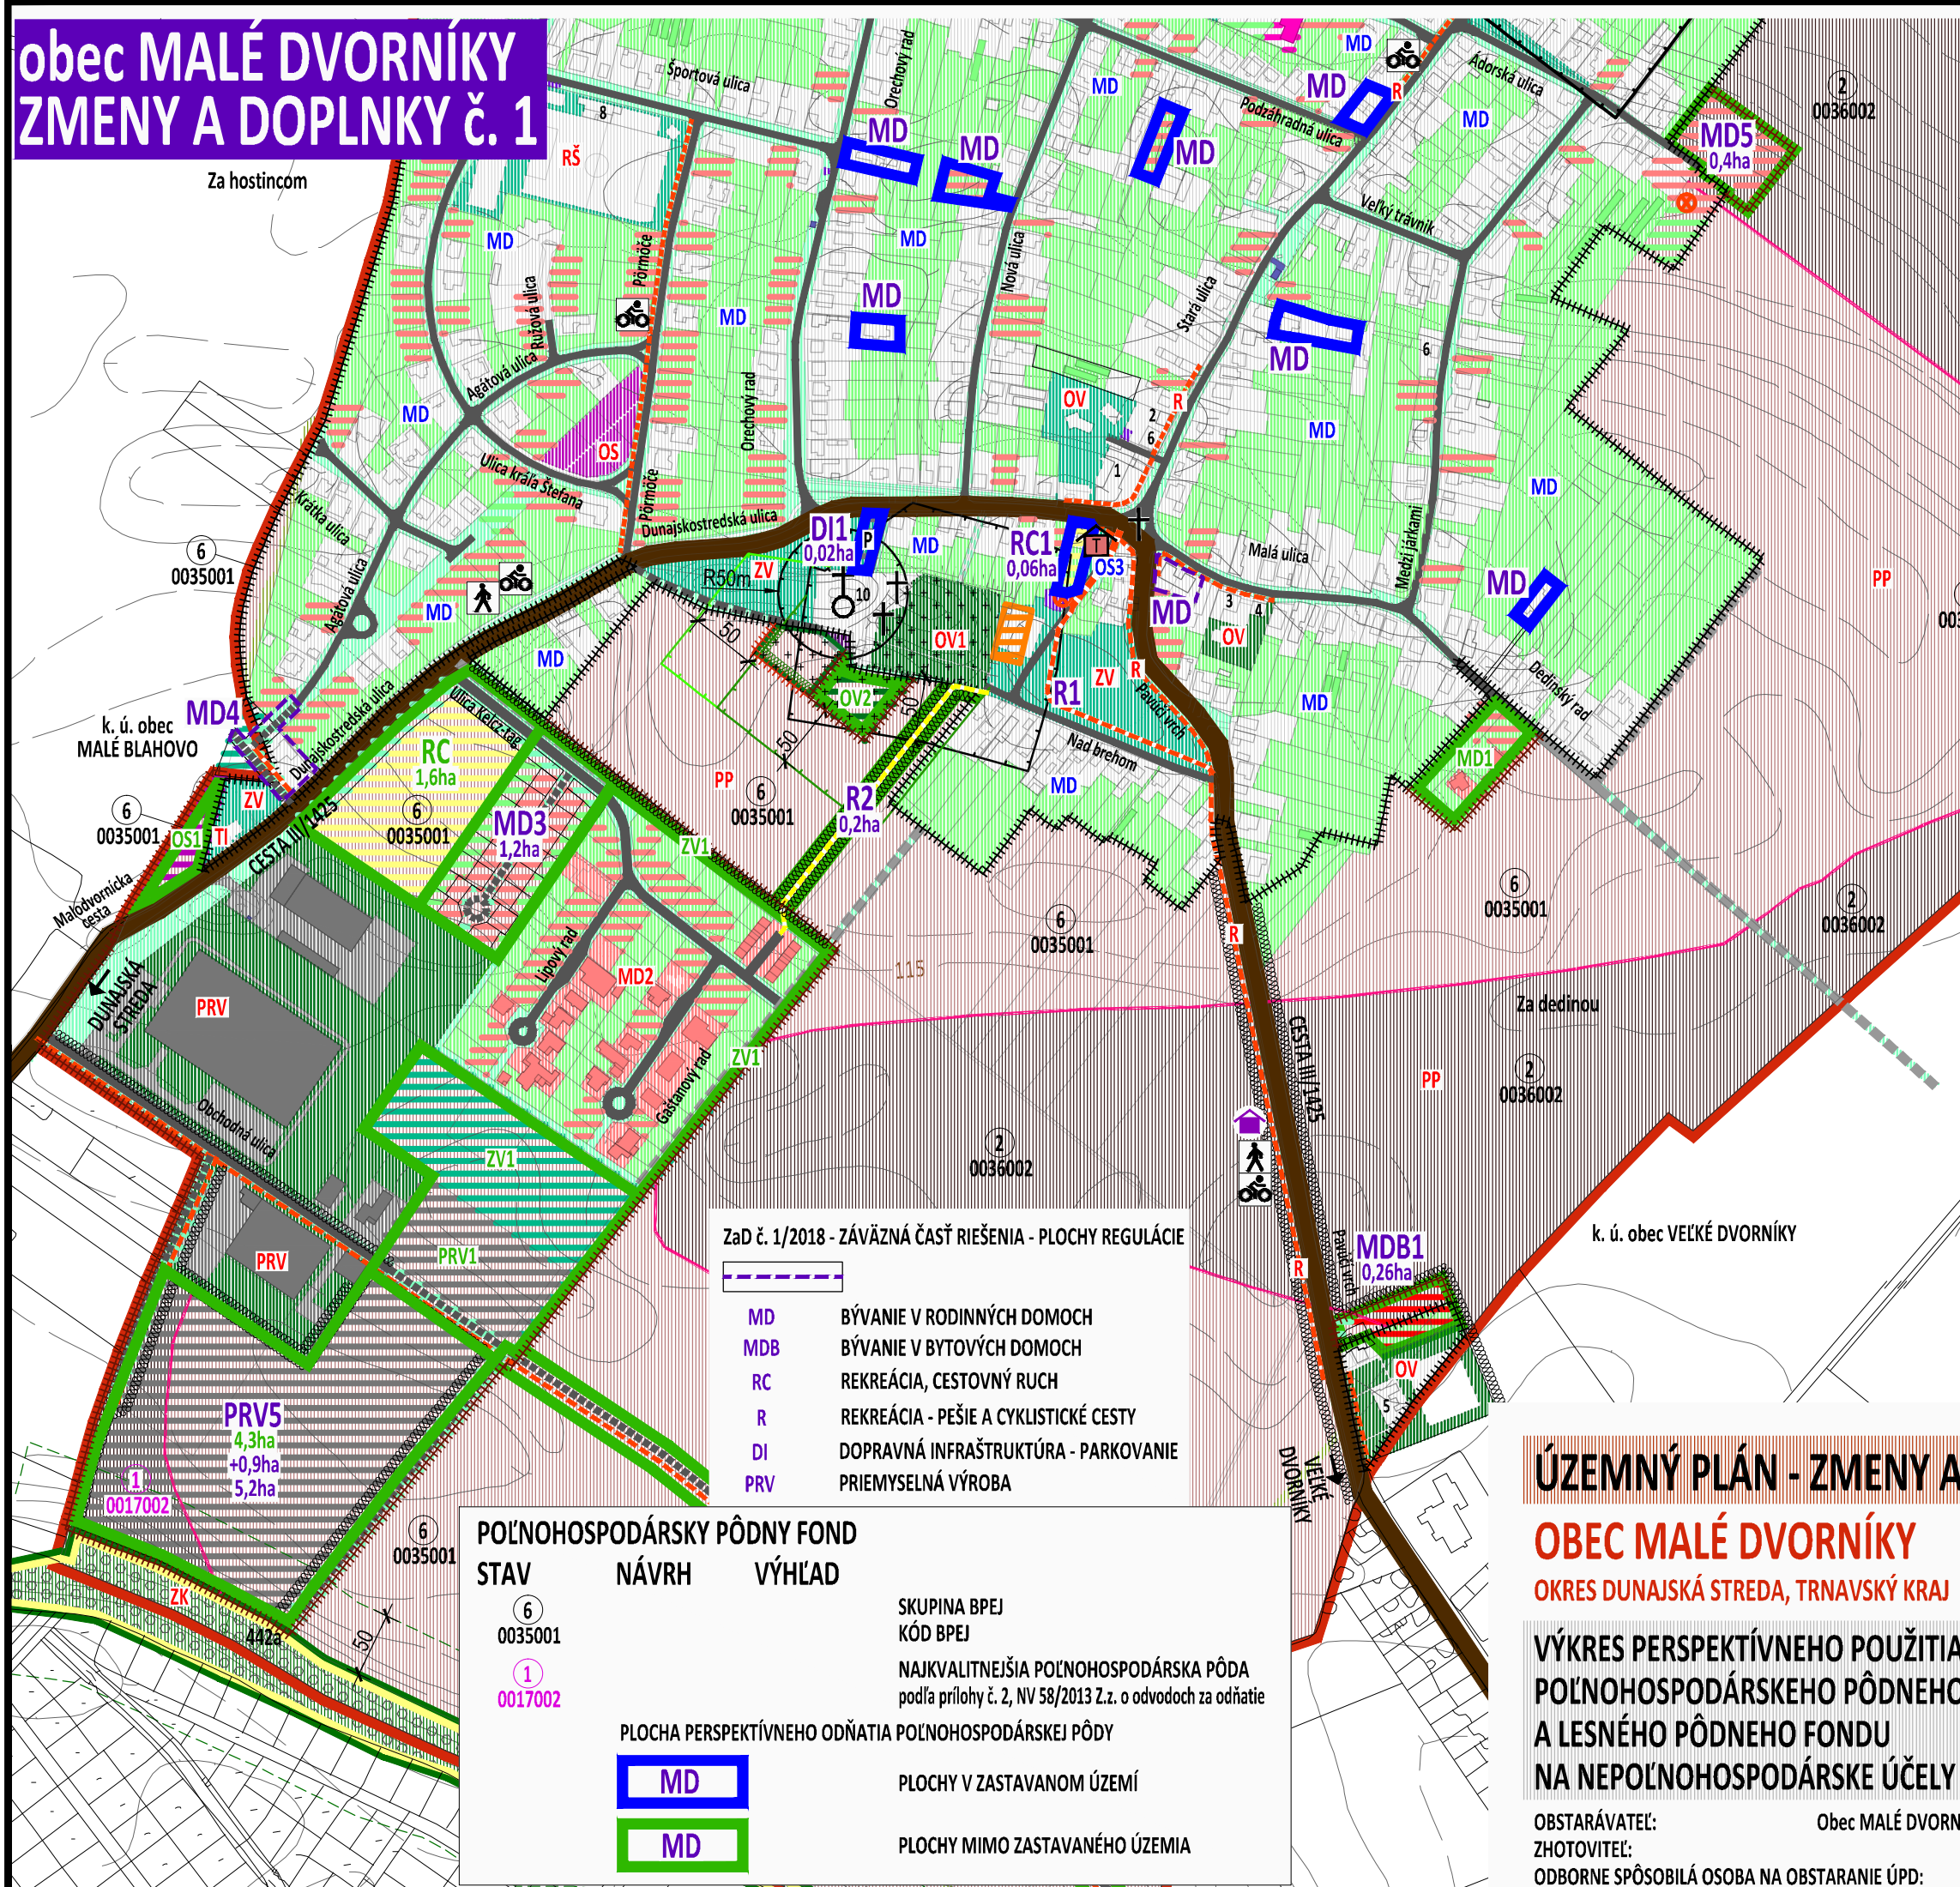

VYSVETLIVKY:		
STAV	NÁVRH	VÝHLAD
HRANICA SUSEDNÝCH KATASTROV		
HRANICA KATASTRÁLNEHO ÚZEMIA, k 1.1.1990		
HRANICA ZASTAVANÉHO ÚZEMIA, k 1.1.1990		
VEREJNÉ DOPRAVNÉ VYBAVENIE		
STAV	NÁVRH	VÝHLAD
KOMUNIKÁCIE MIESTNE SPEVNENÉ		
PEŠÍ CHODNÍK SPEVNENÝ		
CESTA PRE PEŠÍCH A CYKLISTOV (obojsmerná)		
PARKOVISKO		
SPEVNENÁ PLOCHA		
SÚČASNÁ KRAJINNÁ ŠTRUKTÚRA		
STAV	NÁVRH	VÝHLAD
BÝVANIE RODINNÉ DOMY		
BÝVANIE BYTOVÉ DOMY		
REKREÁCIA CESTOVNÝ RUCH		
PRIEMYSELNÁ VÝROBA		
BARIÉROVÁ, SPRIEVODNÁ ZELEN (PRI IBV, PÔDE, AREÁLOCH, KOMUNIKÁCIÁCH)		

ÚZEMNÝ PLÁN - ZMENY A DOPLNKY č. 1 - NÁVRH
OBEC MALÉ DVORNÍKY
OKRES DUNAJSKÁ STREDA, TRNAVSKÝ KRAJ

VÝKRES PERSPEKTÍVNEHO POUŽITIA POĽNOHOSPODÁRSKEHO PÔDNEHO FONDU A LESNÉHO PÔDNEHO FONDU NA NEPOĽNOHOSPODÁRSKE ÚČELY

OBSTARÁVATEĽ: Obec MALÉ DVORNÍKY, starosta obce ING. ZOLTÁN MARCELL, DUNAJSKOSTREDSKÁ 153, 929 01 MALÉ DVORNÍKY, TEL.: 0905 440 568
ZHOTOVITEĽ: ING. ARCH. JANKA PRIVALINCOVÁ, AZALKOVÁ 11, 949 01 NITRA, TEL.: 0905 116 554, jprivalcova@gmail.com
ODBORNE SPÔSOBILÁ OSOBA NA OBSTARANIE ÚPD: BC. BEÁTA NAGYOVÁ, 930 03 KRALOVIČOVE KRACANY 130, 0905 716 201, nagyova.beata@wmx.sk

MIERKA 1: 5 000
2019