



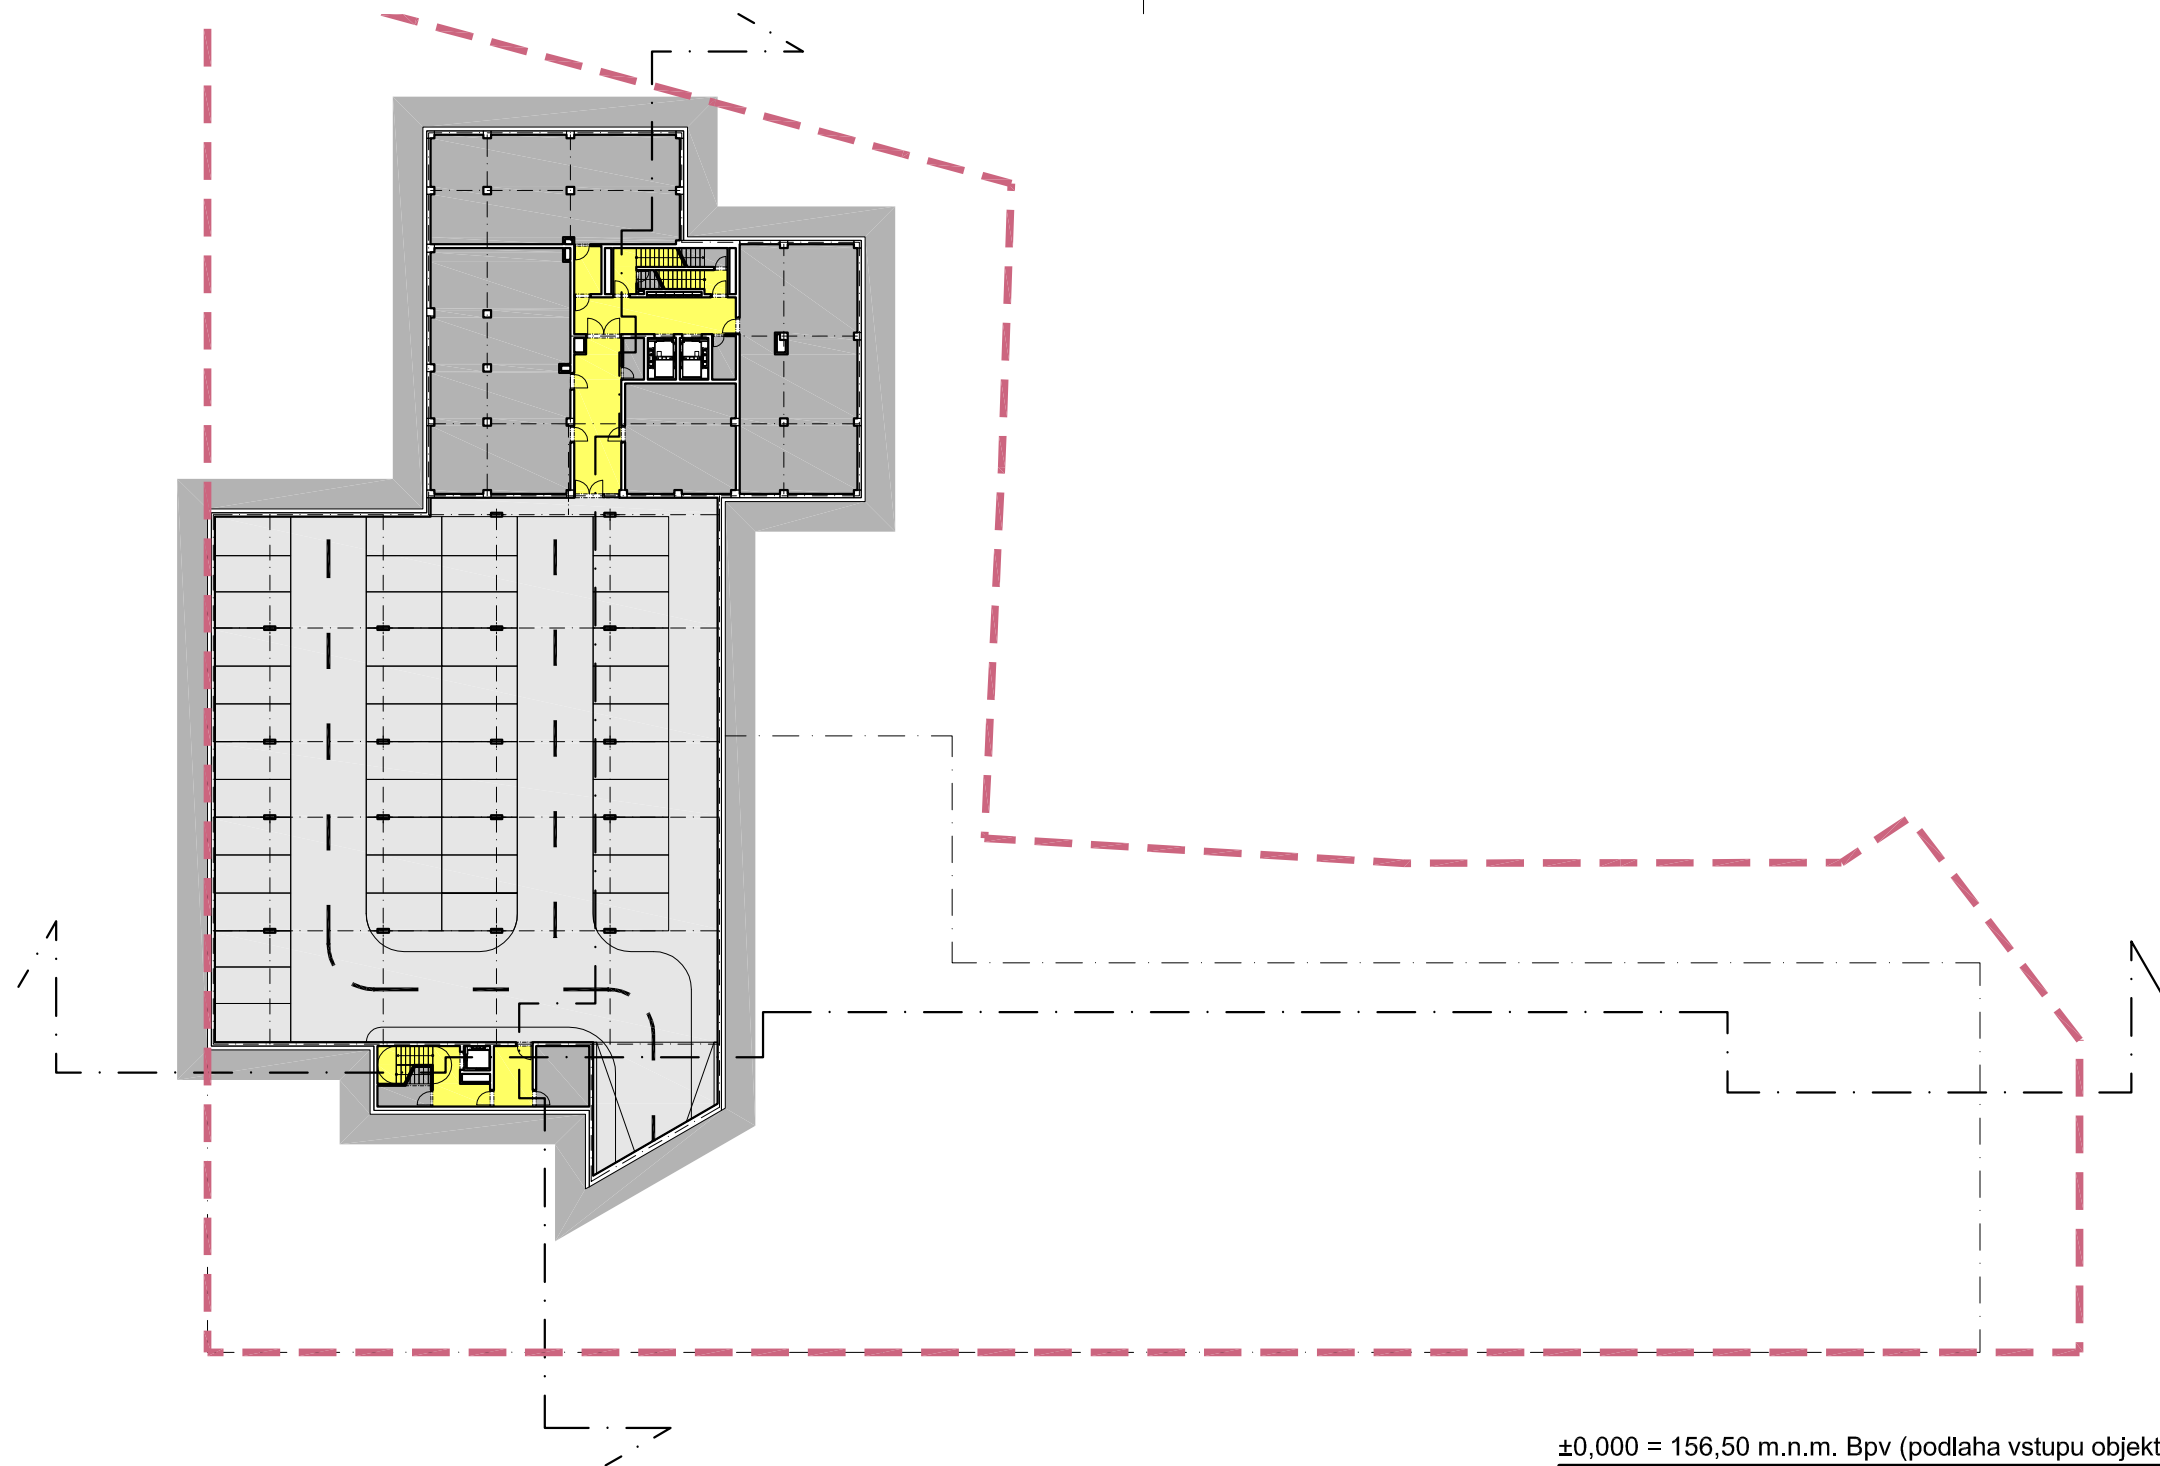


±0,000 = 156,50 m.n.m. Bpv (podlaha vstupu objektu A1)

Názov stavby: Miesto stavby: Stavebník: Autor:	OBYTNÁ ZÓNA POD BORINOU Hviezdoslavova tr. 29, Nitra - Čermáň Pod Borinou, s.r.o., Šelpice 252, Bohdanovce nad Trnavou Ing. arch. LESNÁK, Ing. arch. MIŠKOV, Ing. arch. KNEŽNÍKOVÁ, Ing. arch. KOLLÁR, Ing. arch. GAJDARIK		ARCHITEKTI RULES
Stupeň PD: Časť PD: Obsah výkresu:	DOKUMENTÁCIA PRE ÚZEMNÉ ROZHODNUTIE STAVEBNÁ ČASŤ A ARCHITEKTÚRA D1.01 - Pôdorys 3. PP (3. suterén B1, 2. suterén A1)		
Projektant časti PD: Zodpovedný projektant: Vypracoval: Mierka: Stavebný objekt: Číslo výkresu: Dátum: Paré: Formát:	RULES, s.r.o., Klincová 37/B, Bratislava Ing. arch. RUDOLF LESNÁK Ing. arch. JÁN MIŠKOV 1:500 SO 1.01 - SO 1.04 D1.01 13.09.2018 01 2 x A4		

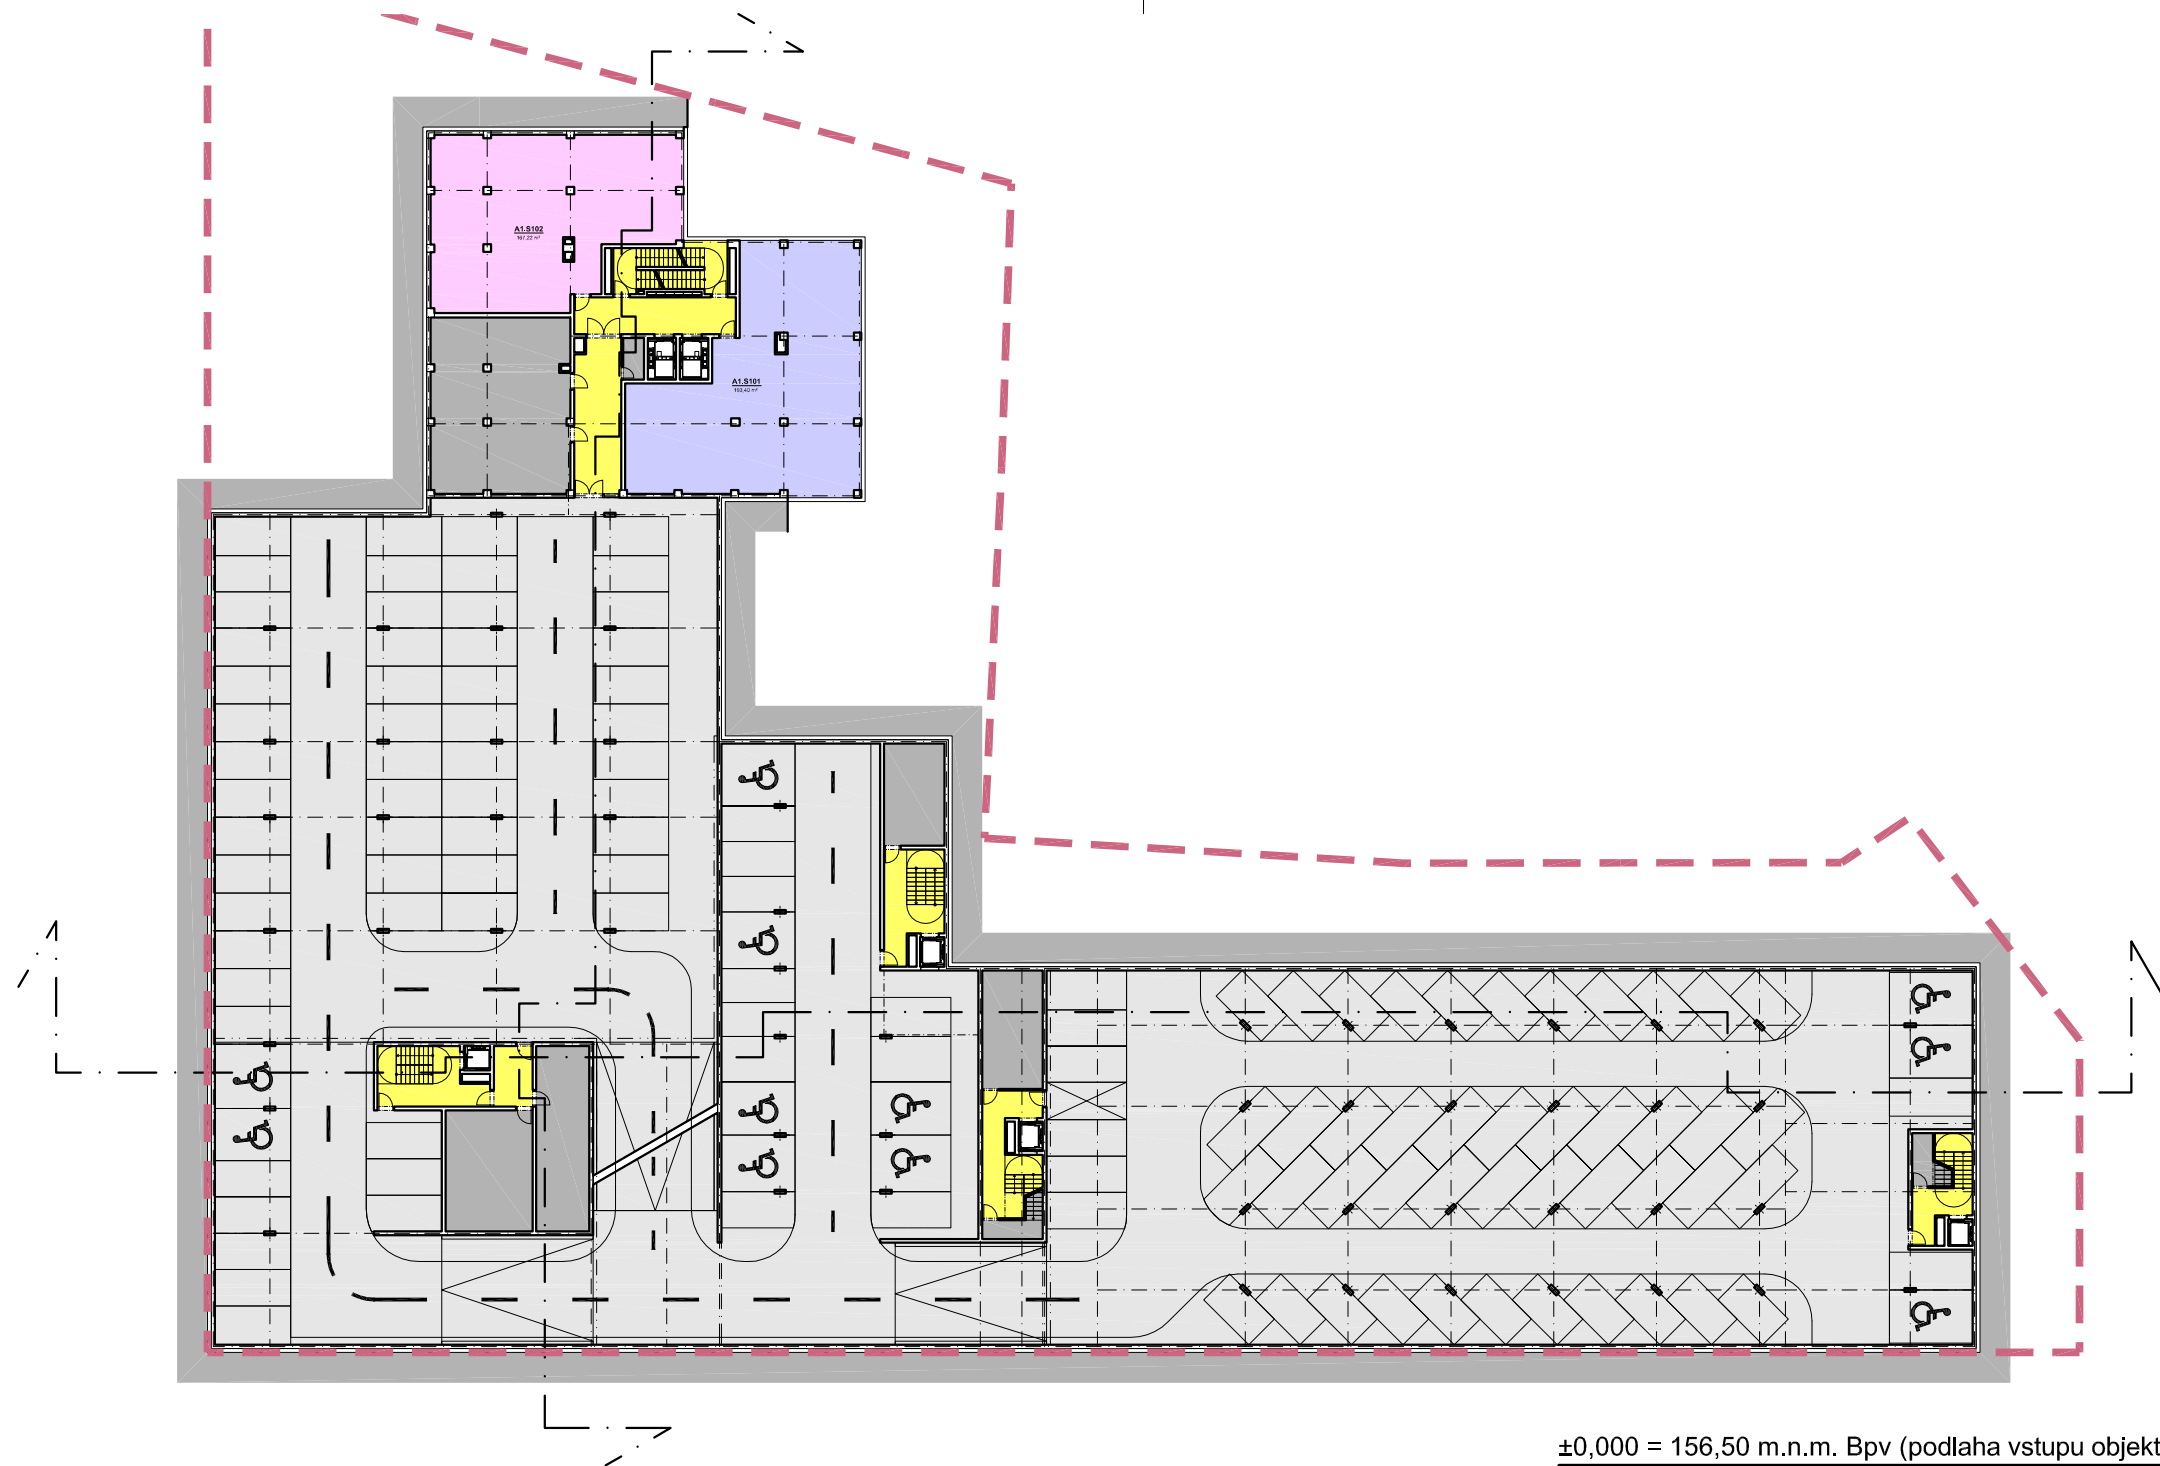


±0,000 = 156,50 m.n.m. Bpv (podlaha vstupu objektu A1)

Názov stavby: Miesto stavby: Stavebník: Autor:	OBYTNÁ ZÓNA POD BORINOU Hviezdoslavova tr. 29, Nitra - Čermáň Pod Borinou, s.r.o., Šelpice 252, Bohdanovce nad Trnavou Ing. arch. LESNÁK, Ing. arch. MIŠKOV, Ing. arch. KNEŽNÍKOVÁ, Ing. arch. KOLLÁR, Ing. arch. GAJDARIK		ARCHITEKTI RULES
Stupeň PD: Časť PD: Obsah výkresu:	DOKUMENTÁCIA PRE ÚZEMNÉ ROZHODNUTIE STAVEBNÁ ČASŤ A ARCHITEKTÚRA D1.02 - Pôdorys 2. PP (2. suterén B1, 1. suterén A1)		
Projektant časti PD: Zodpovedný projektant: Vypracoval: Mierka: Stavebný objekt: Číslo výkresu: Dátum: Paré: Formát:	RULES, s.r.o., Klincová 37/B, Bratislava Ing. arch. RUDOLF LESNÁK Ing. arch. JÁN MIŠKOV 1:500 SO 1.01 - SO 1.04 D1.02 13.09.2018 01 2 x A4		

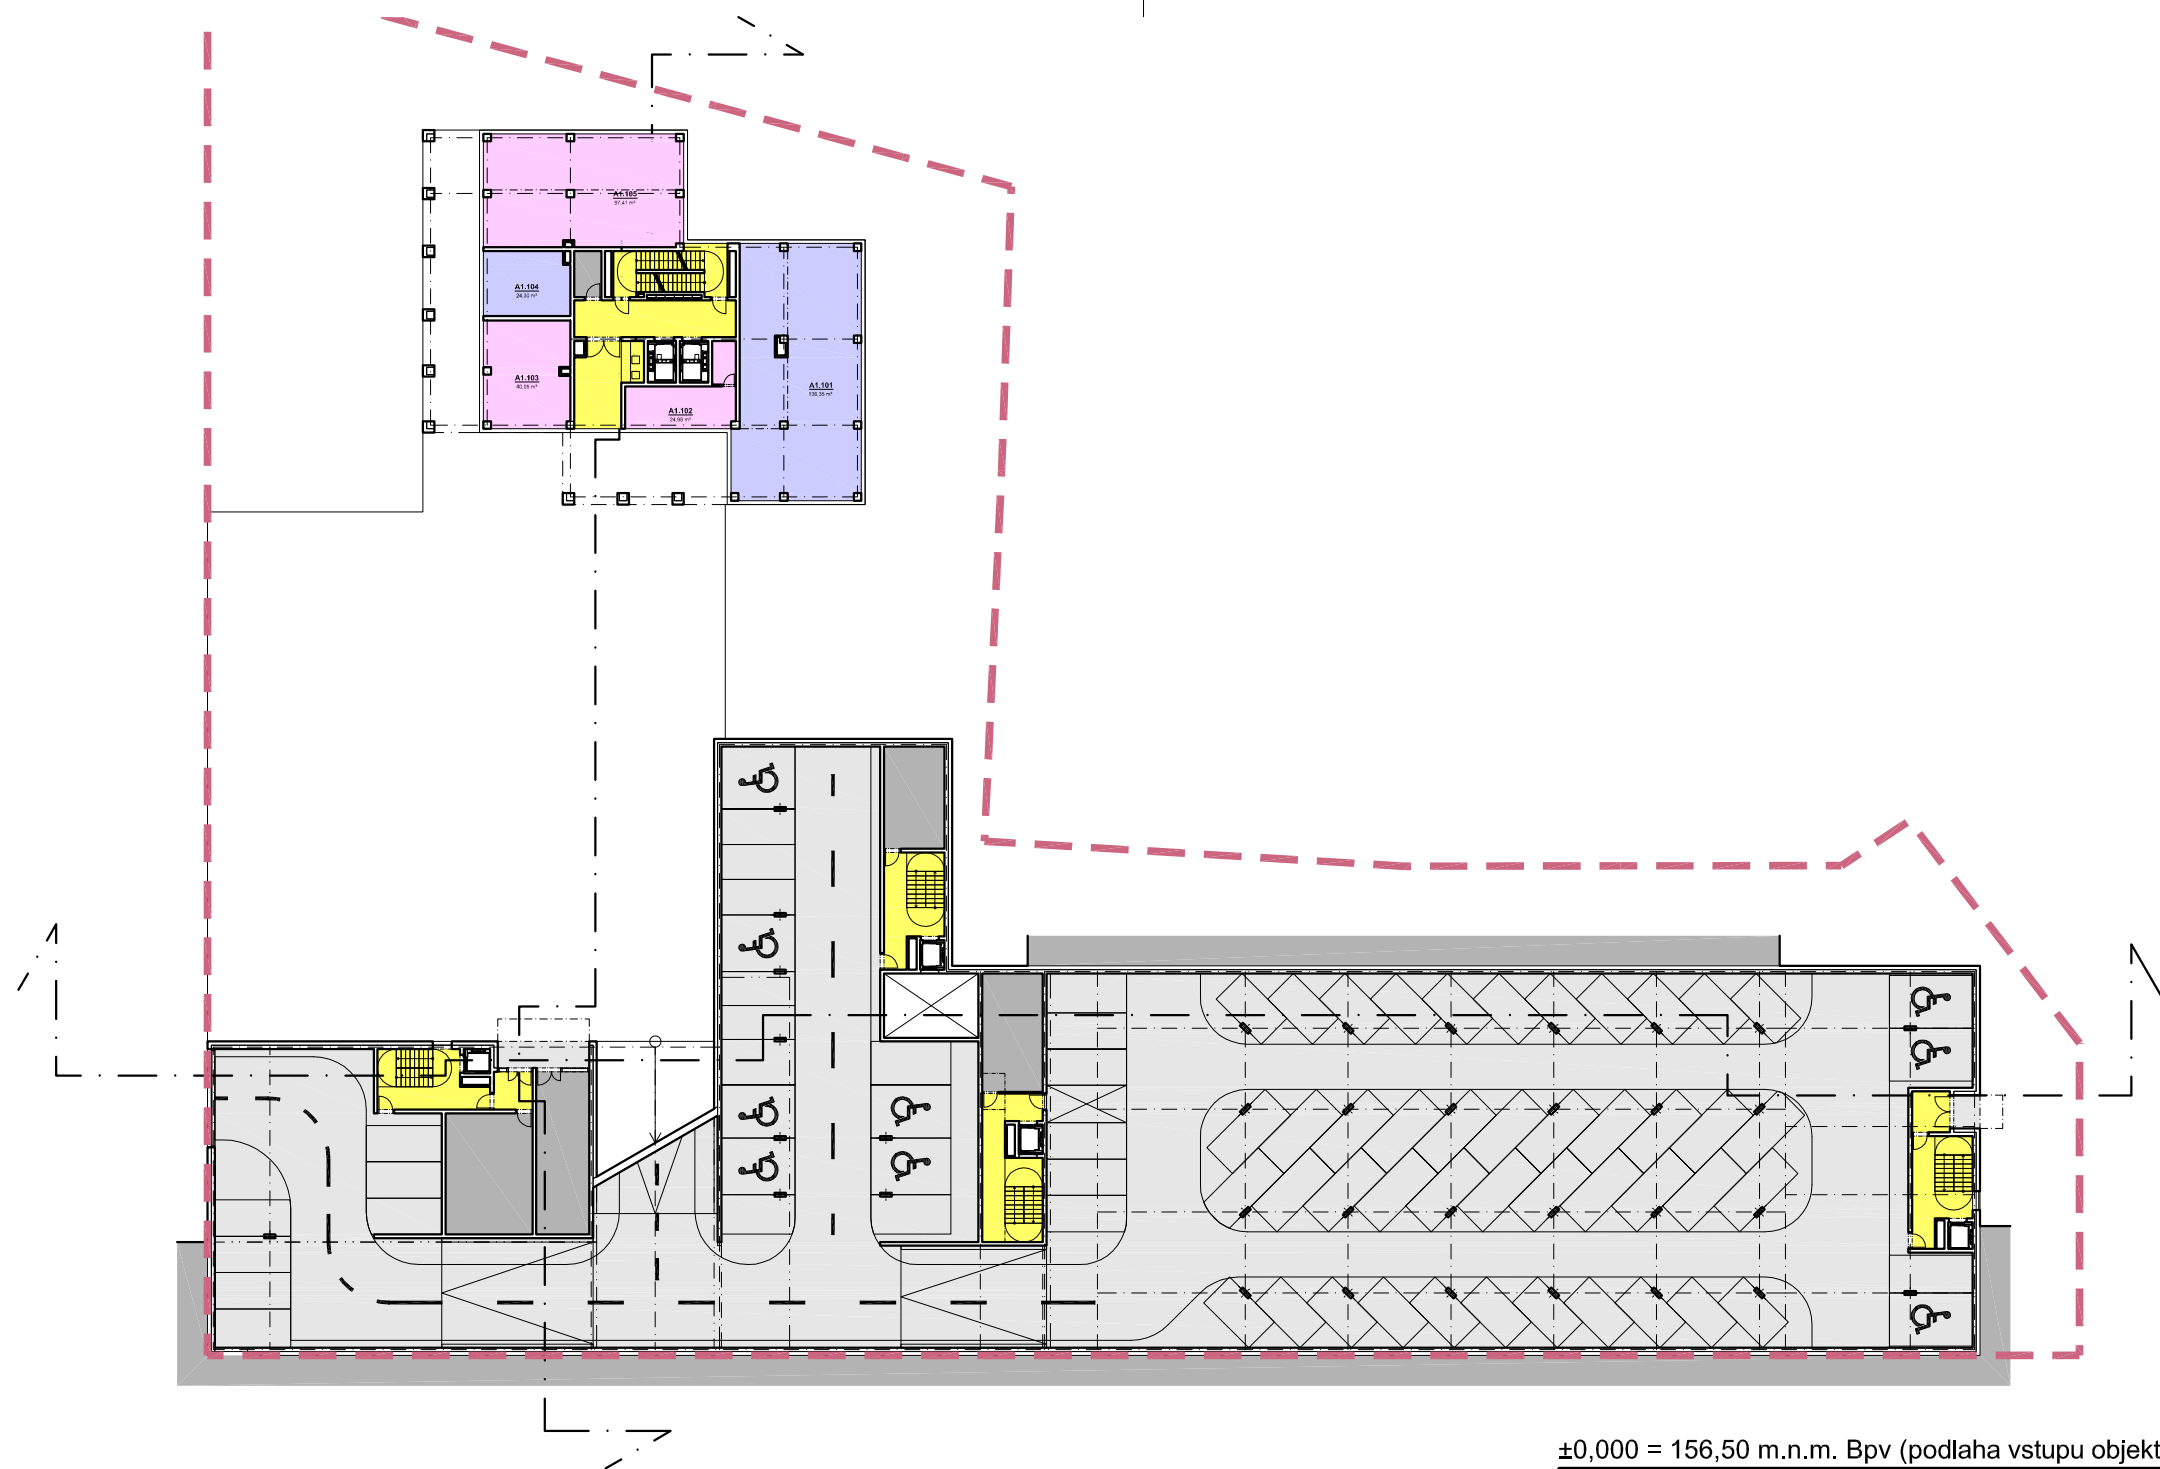


±0,000 = 156,50 m.n.m. Bpv (podlaha vstupu objektu A1)

Názov stavby: Miesto stavby: Stavebník: Autor:	OBYTNÁ ZÓNA POD BORINOU Hviezdoslavova tr. 29, Nitra - Čermáň Pod Borinou, s.r.o., Šelpice 252, Bohdanovce nad Trnavou Ing. arch. LESNÁK, Ing. arch. MIŠKOV, Ing. arch. KNEŽNÍKOVÁ, Ing. arch. KOLLÁR, Ing. arch. GAJDARIK		ARCHITEKTI RULES
Stupeň PD: Časť PD: Obsah výkresu:	DOKUMENTÁCIA PRE ÚZEMNÉ ROZHODNUTIE STAVEBNÁ ČASŤ A ARCHITEKTÚRA D1.03 - Pôdorys 1. PP (1. suterén B1, prízemie A1)		
Projektant časti PD: Zodpovedný projektant: Vypracoval: Mierka: Stavebný objekt: Číslo výkresu: Dátum: Paré: Formát:	RULES, s.r.o., Klincová 37/B, Bratislava Ing. arch. RUDOLF LESNÁK Ing. arch. JÁN MIŠKOV 1:500 SO 1.01 - SO 1.04 D1.03 13.09.2018 01 2 x A4		

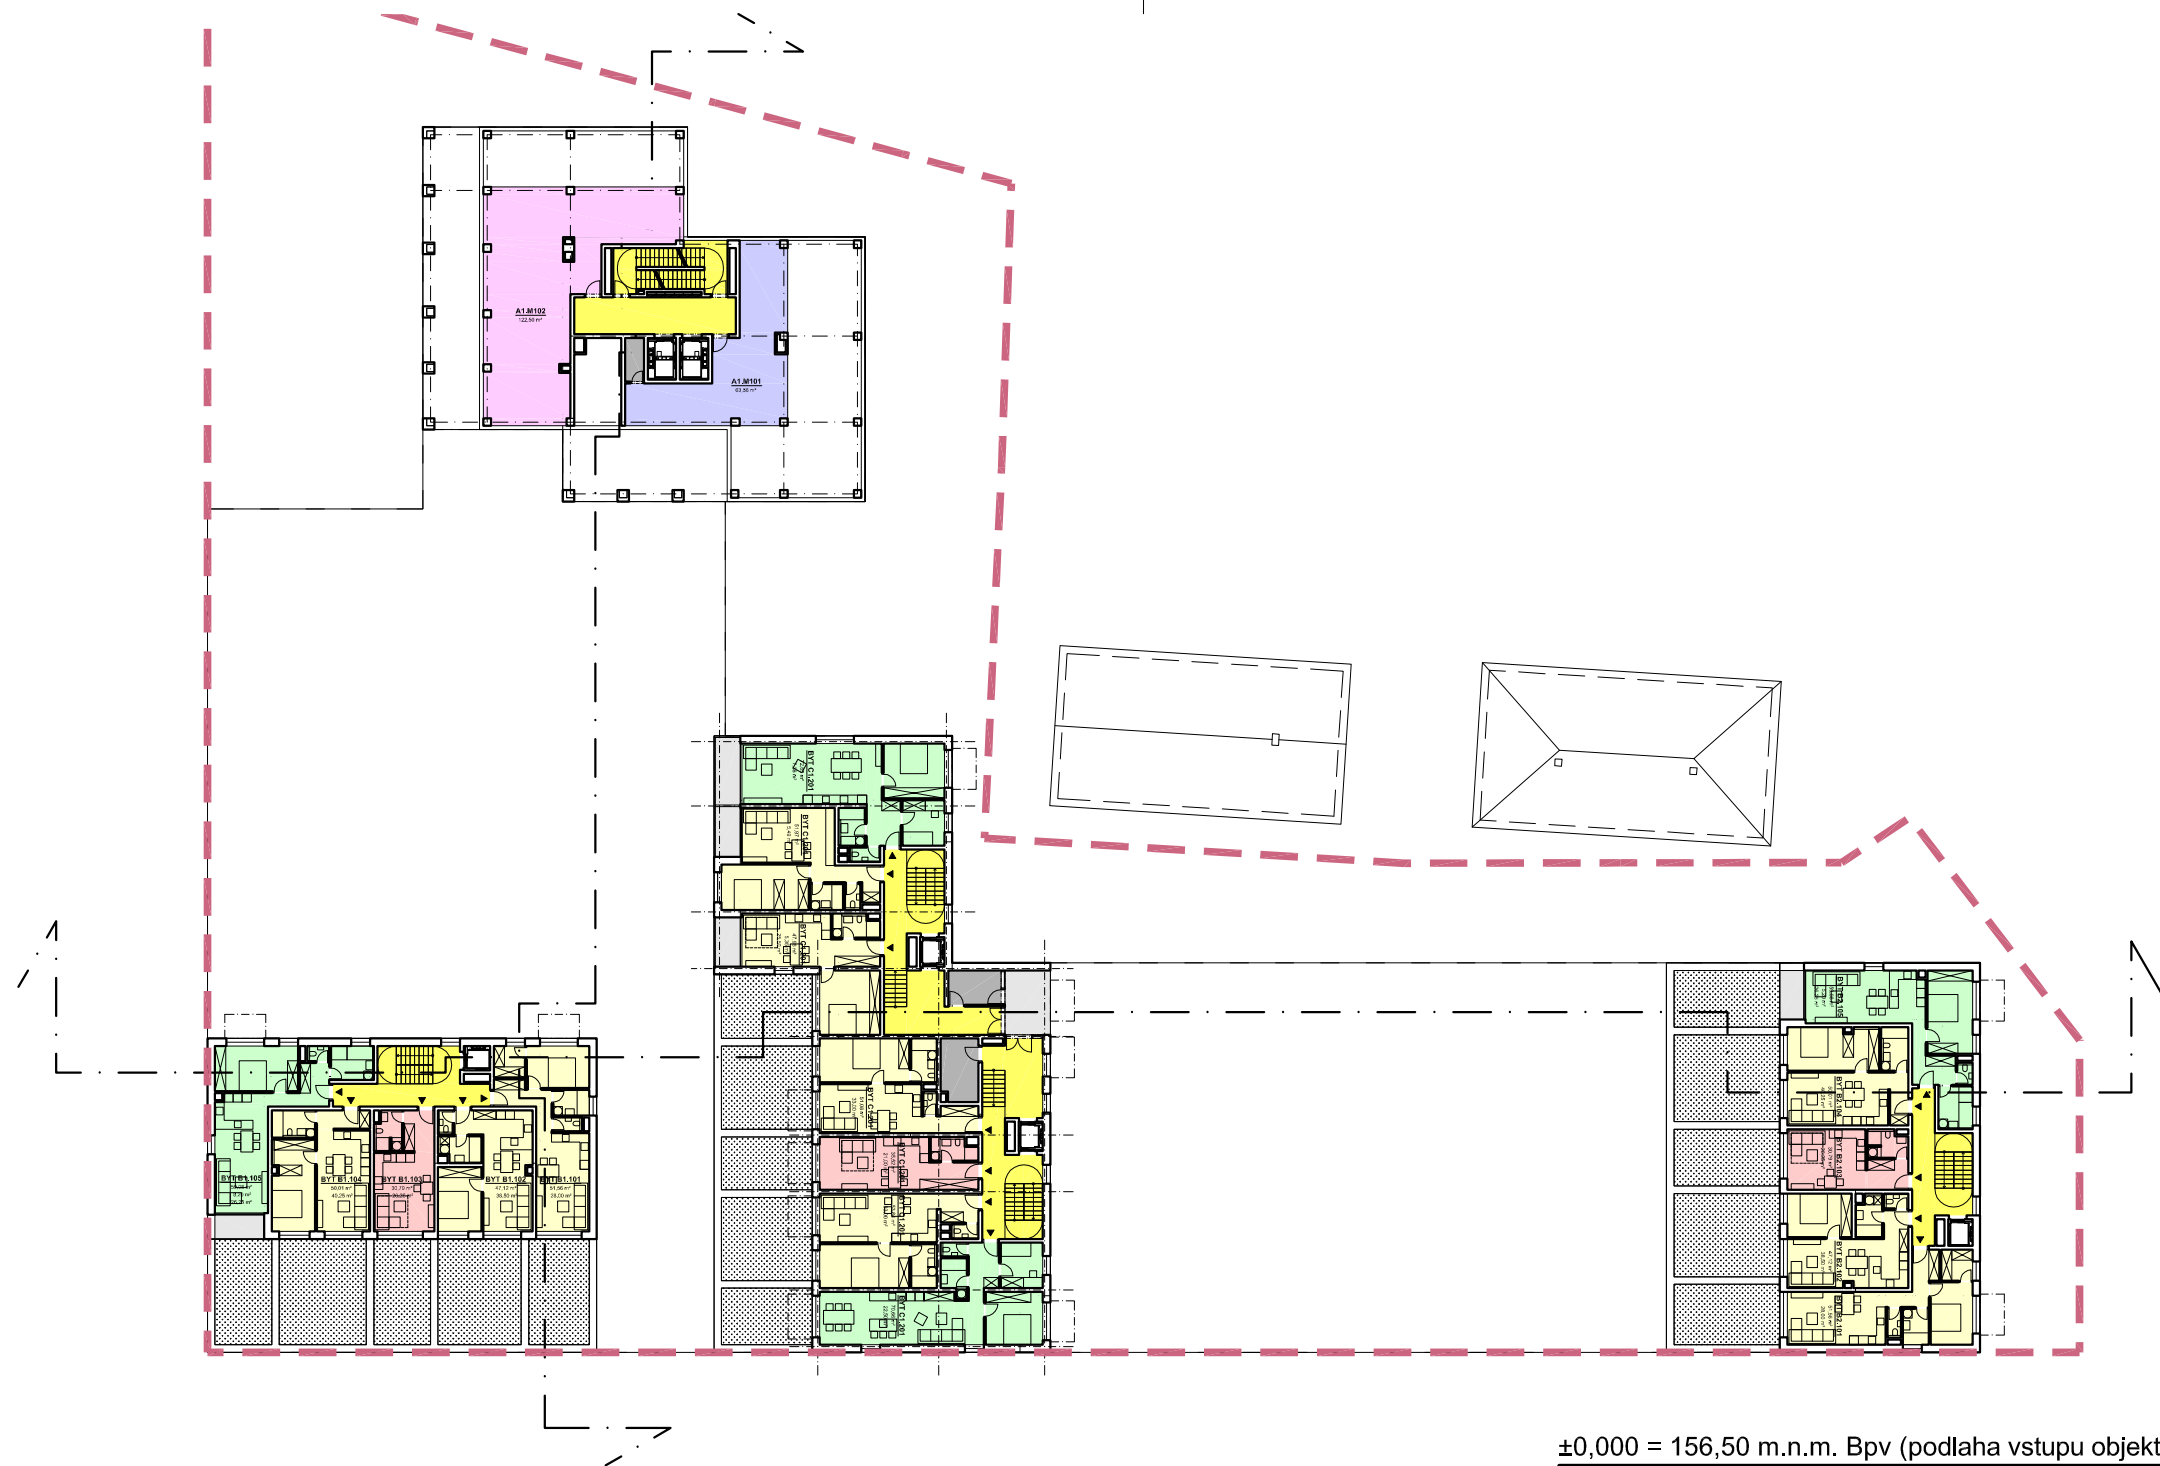


±0,000 = 156,50 m.n.m. Bpv (podlaha vstupu objektu A1)

Názov stavby: Miesto stavby: Stavebník: Autor:	OBYTNÁ ZÓNA POD BORINOU Hviezdoslavova tr. 29, Nitra - Čermáň Pod Borinou, s.r.o., Šelpice 252, Bohdanovce nad Trnavou Ing. arch. LESNÁK, Ing. arch. MIŠKOV, Ing. arch. KNEŽNÍKOVÁ, Ing. arch. KOLLÁR, Ing. arch. GAJDARIK		ARCHITEKTI RULES
Stupeň PD: Časť PD: Obsah výkresu:	DOKUMENTÁCIA PRE ÚZEMNÉ ROZHODNUTIE STAVEBNÁ ČASŤ A ARCHITEKTÚRA D1.04 - Pôdorys 1. NP (prízemie B1, mezanín A1)		
Projektant časti PD: Zodpovedný projektant: Vypracoval: Mierka: Stavebný objekt: Číslo výkresu: Dátum: Paré: Formát:	RULES, s.r.o., Klincová 37/B, Bratislava Ing. arch. RUDOLF LESNÁK Ing. arch. JÁN MIŠKOV 1:500 SO 1.01 - SO 1.04 D1.04 13.09.2018 01 2 x A4		

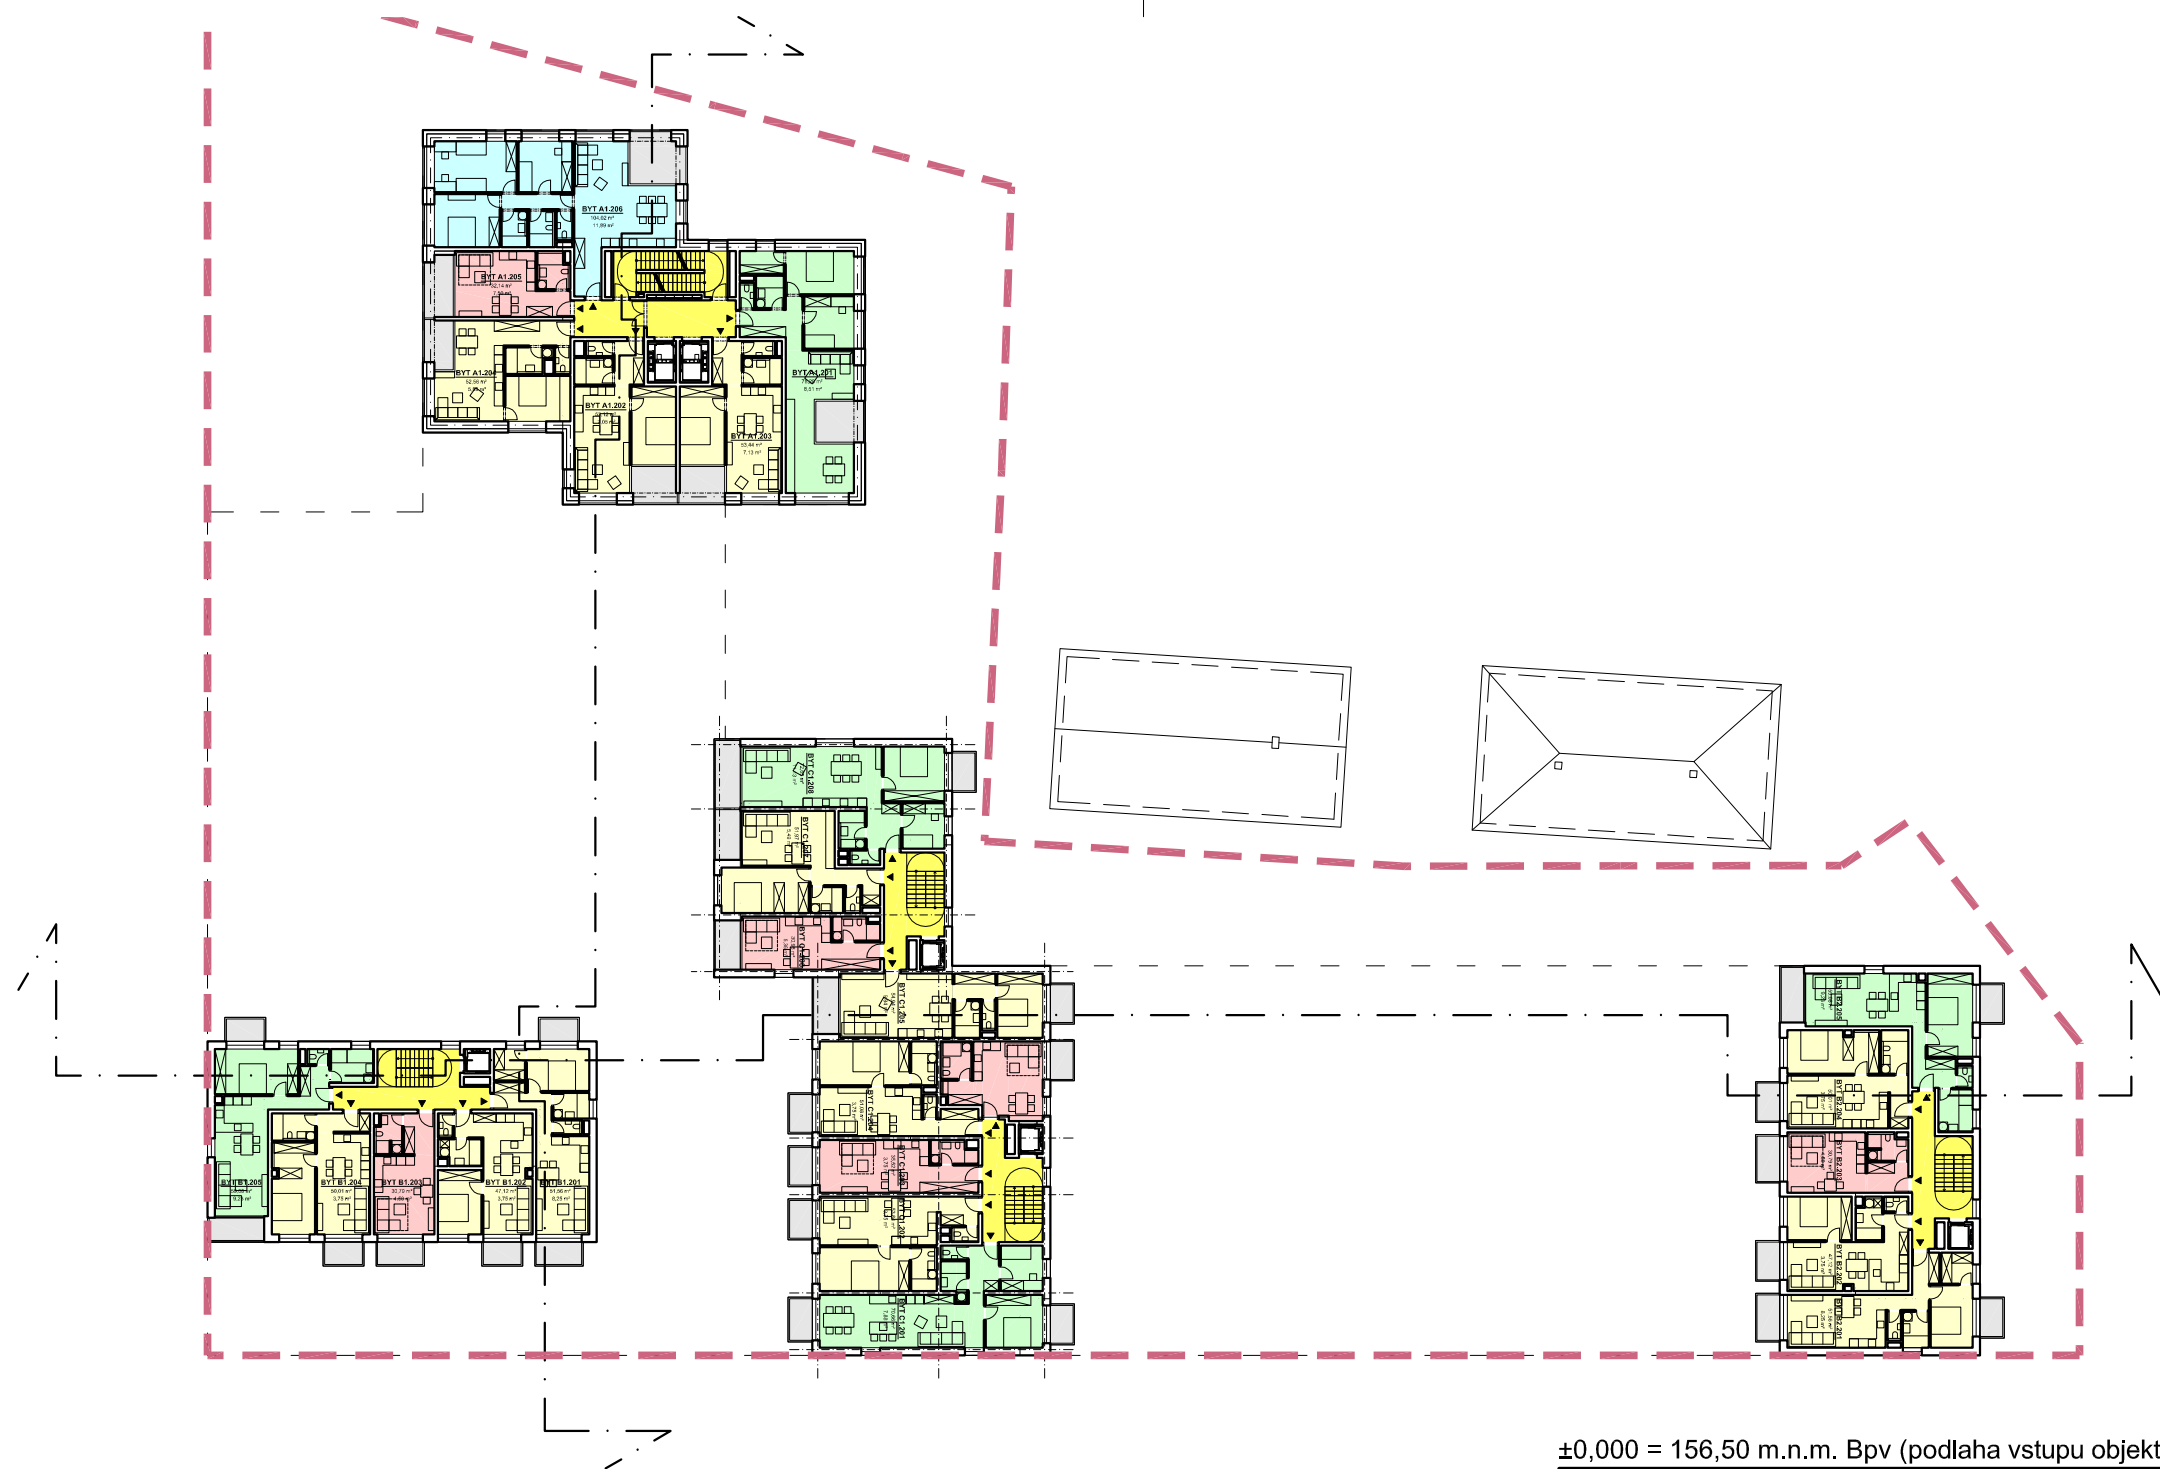


±0,000 = 156,50 m.n.m. Bpv (podlaha vstupu objektu A1)

Názov stavby: Miesto stavby: Stavebník: Autor:	OBYTNÁ ZÓNA POD BORINOU Hviezdoslavova tr. 29, Nitra - Čermáň Pod Borinou, s.r.o., Šelpice 252, Bohdanovce nad Trnavou Ing. arch. LESNÁK, Ing. arch. MIŠKOV, Ing. arch. KNEŽNÍKOVÁ, Ing. arch. KOLLÁR, Ing. arch. GAJDARIK	ARCHITEKTI RULES	
Stupeň PD: Časť PD: Obsah výkresu:	DOKUMENTÁCIA PRE ÚZEMNÉ ROZHODNUTIE STAVEBNÁ ČASŤ A ARCHITEKTÚRA D1.05 - Pôdorys 2., 3. NP		
Projektant časti PD: Zodpovedný projektant: Vypracoval: Mierka: Stavebný objekt: Číslo výkresu: Dátum: Paré: Formát:	RULES, s.r.o., Klincová 37/B, Bratislava Ing. arch. RUDOLF LESNÁK Ing. arch. JÁN MIŠKOV 1:500 SO 1.01 - SO 1.04 D1.05 13.09.2018 01 2 x A4		

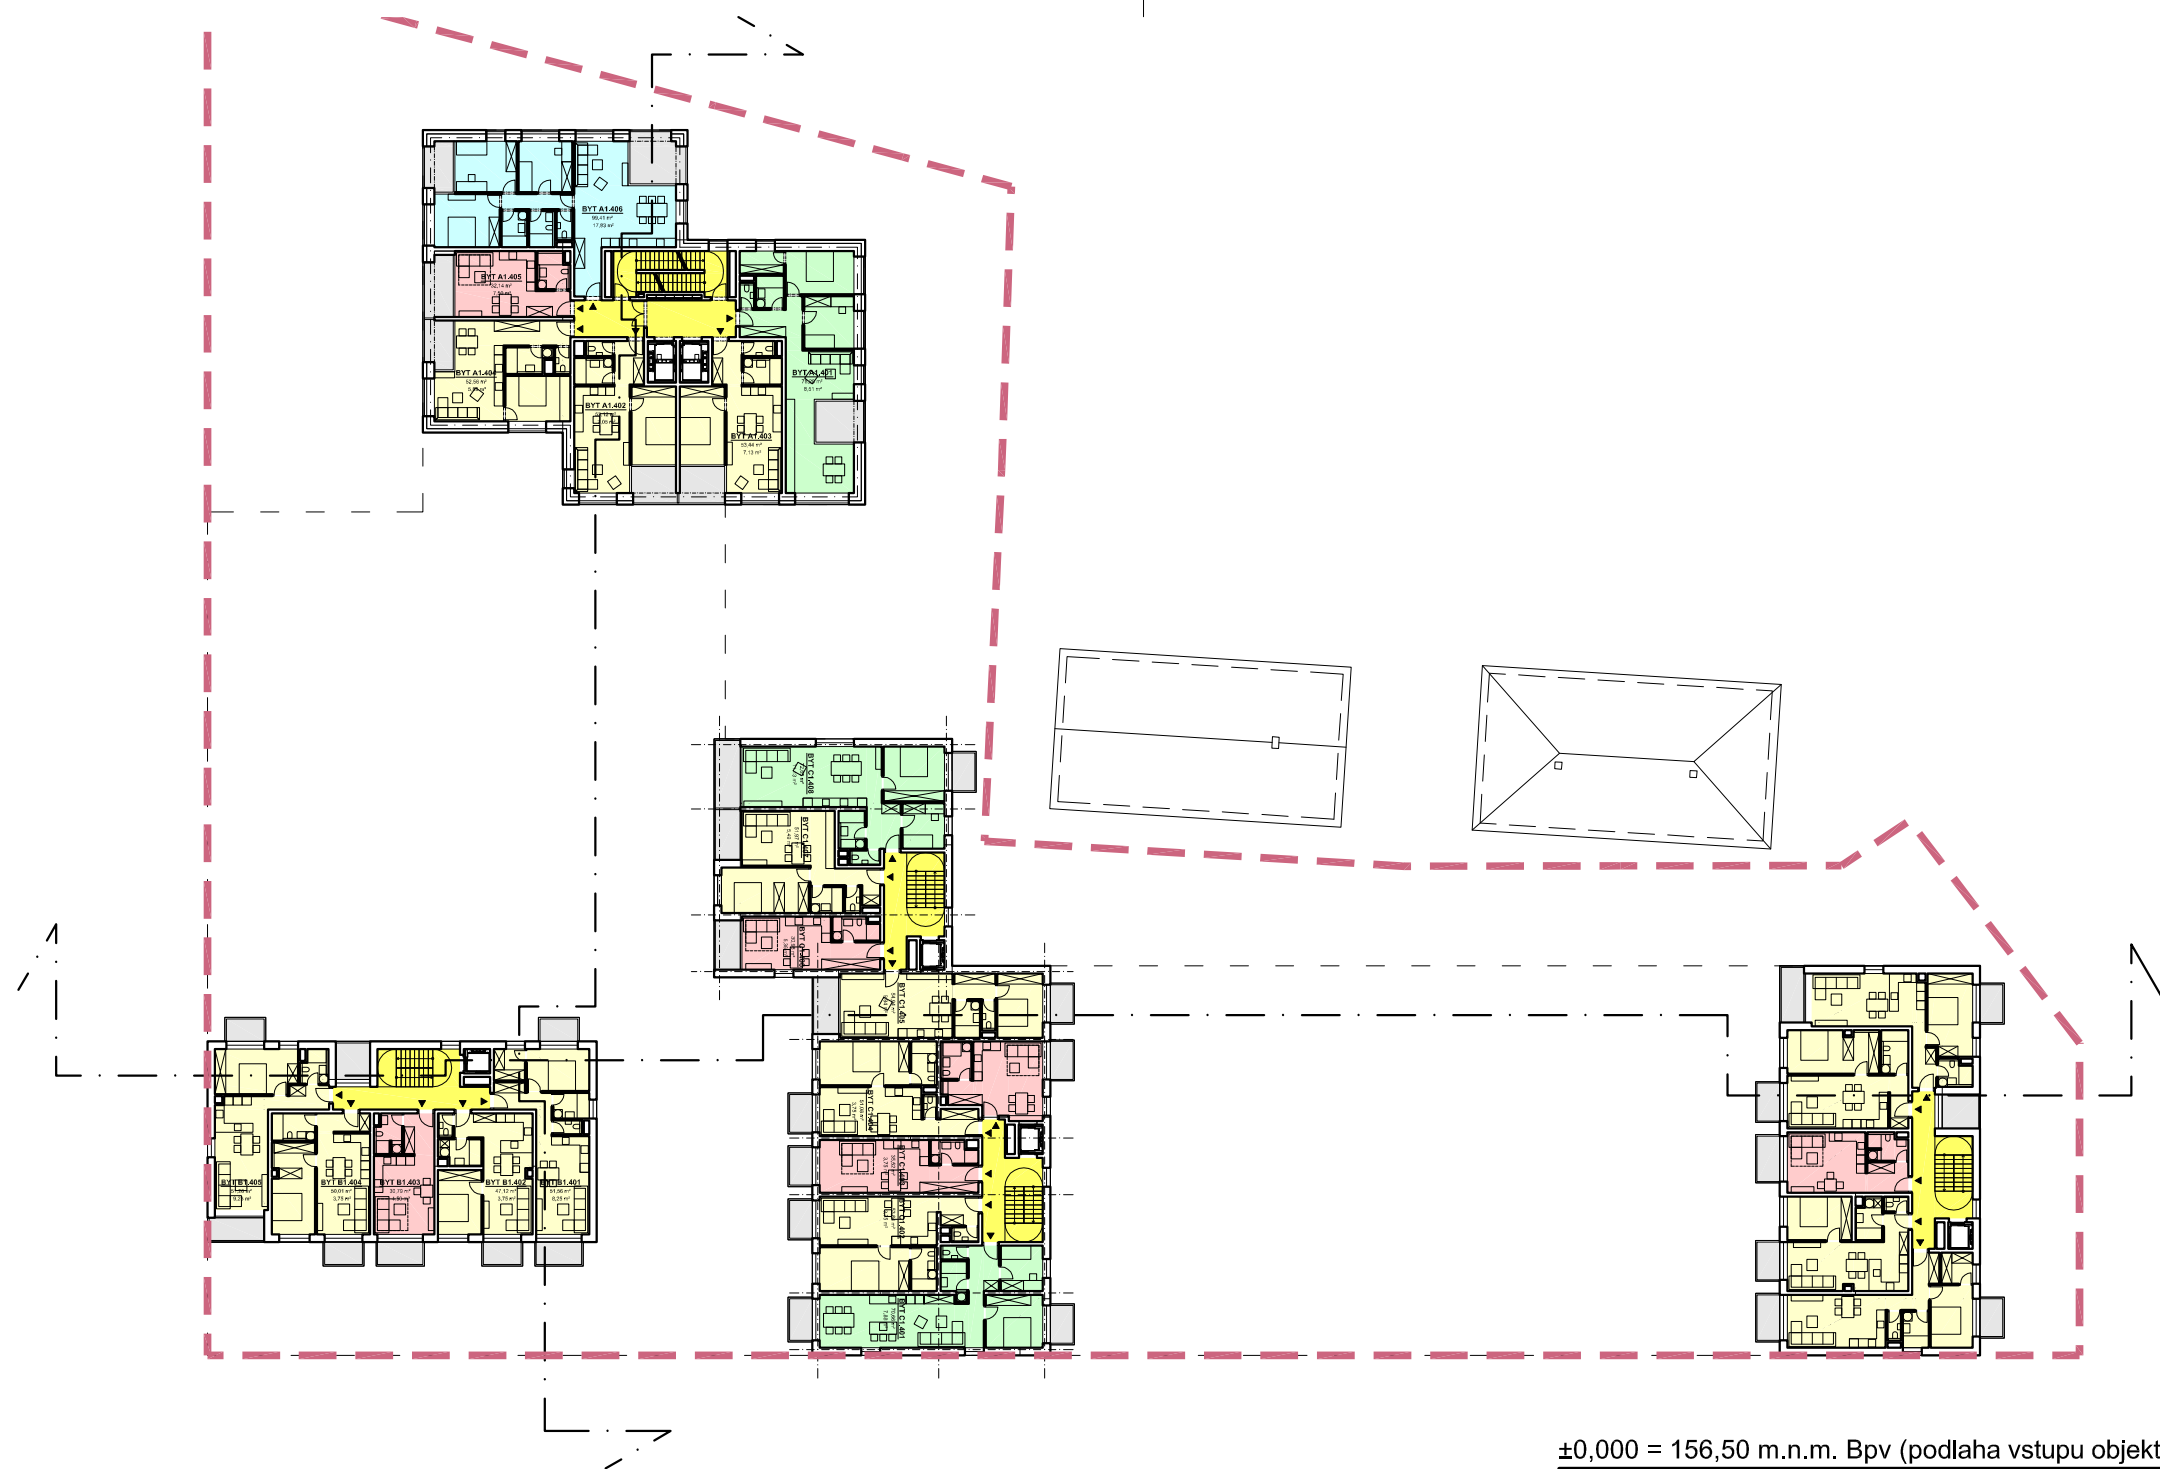


±0,000 = 156,50 m.n.m. Bpv (podlaha vstupu objektu A1)

Názov stavby: Miesto stavby: Stavebník: Autor:	OBYTNÁ ZÓNA POD BORINOU Hviezdoslavova tr. 29, Nitra - Čermáň Pod Borinou, s.r.o., Šelpice 252, Bohdanovce nad Trnavou Ing. arch. LESNÁK, Ing. arch. MIŠKOV, Ing. arch. KNEŽNÍKOVÁ, Ing. arch. KOLLÁR, Ing. arch. GAJDARIK	ARCHITEKTI RULES 
Stupeň PD: Časť PD: Obsah výkresu:	DOKUMENTÁCIA PRE ÚZEMNÉ ROZHODNUTIE STAVEBNÁ ČASŤ A ARCHITEKTÚRA D1.06 - Pôdorys 4. NP	
Projektant časti PD: Zodpovedný projektant: Vypracoval: Mierka: Stavebný objekt: Číslo výkresu: Dátum: Paré: Formát:	RULES, s.r.o., Klincová 37/B, Bratislava Ing. arch. RUDOLF LESNÁK Ing. arch. JÁN MIŠKOV 1:500 SO 1.01 - SO 1.04 D1.06 13.09.2018 01 2 x A4	

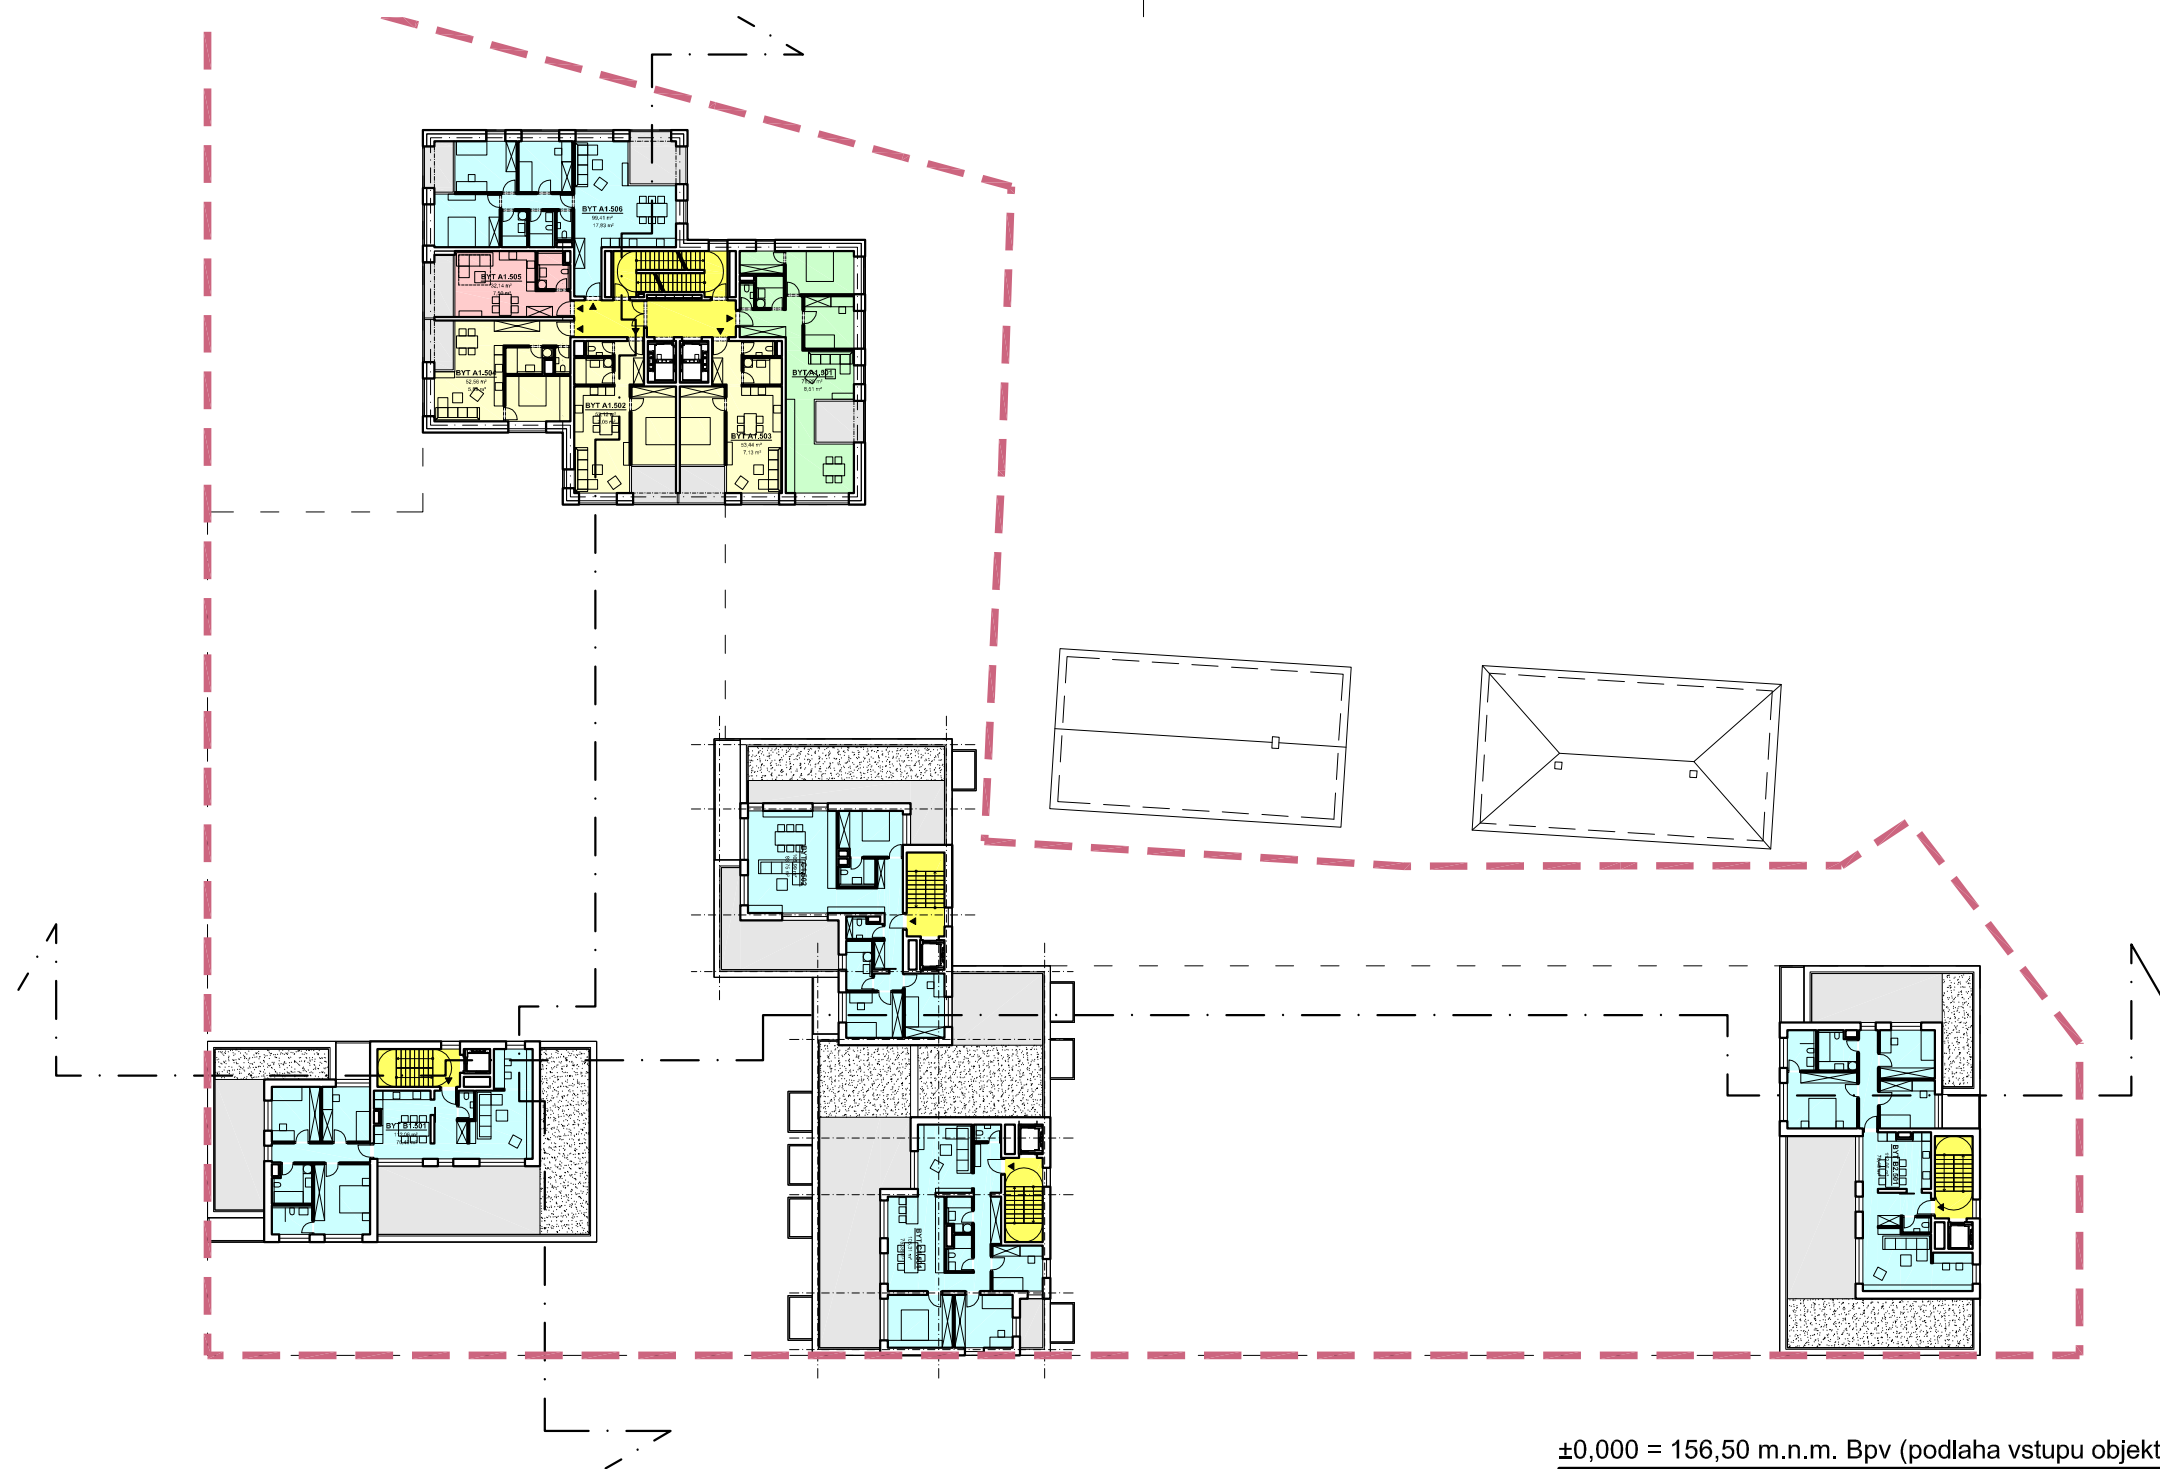

±0,000 = 156,50 m.n.m. Bpv (podlaha vstupu objektu A1)

Názov stavby: Miesto stavby: Stavebník: Autor:	OBYTNÁ ZÓNA POD BORINOU Hviezdoslavova tr. 29, Nitra - Čermáň Pod Borinou, s.r.o., Šelpice 252, Bohdanovce nad Trnavou Ing. arch. LESNÁK, Ing. arch. MIŠKOV, Ing. arch. KNEŽNÍKOVÁ, Ing. arch. KOLLÁR, Ing. arch. GAJDARIK		ARCHITEKTI RULES
Stupeň PD: Časť PD: Obsah výkresu:	DOKUMENTÁCIA PRE ÚZEMNÉ ROZHODNUTIE STAVEBNÁ ČASŤ A ARCHITEKTÚRA D1.07 - Pôdorys 5. NP		
Projektant časti PD: Zodpovedný projektant: Vypracoval: Mierka: Stavebný objekt: Číslo výkresu: Dátum: Paré: Formát:	RULES, s.r.o., Klincová 37/B, Bratislava Ing. arch. RUDOLF LESNÁK Ing. arch. JÁN MIŠKOV 1:500 SO 1.01 - SO 1.04 D1.07 13.09.2018 01 2 x A4		

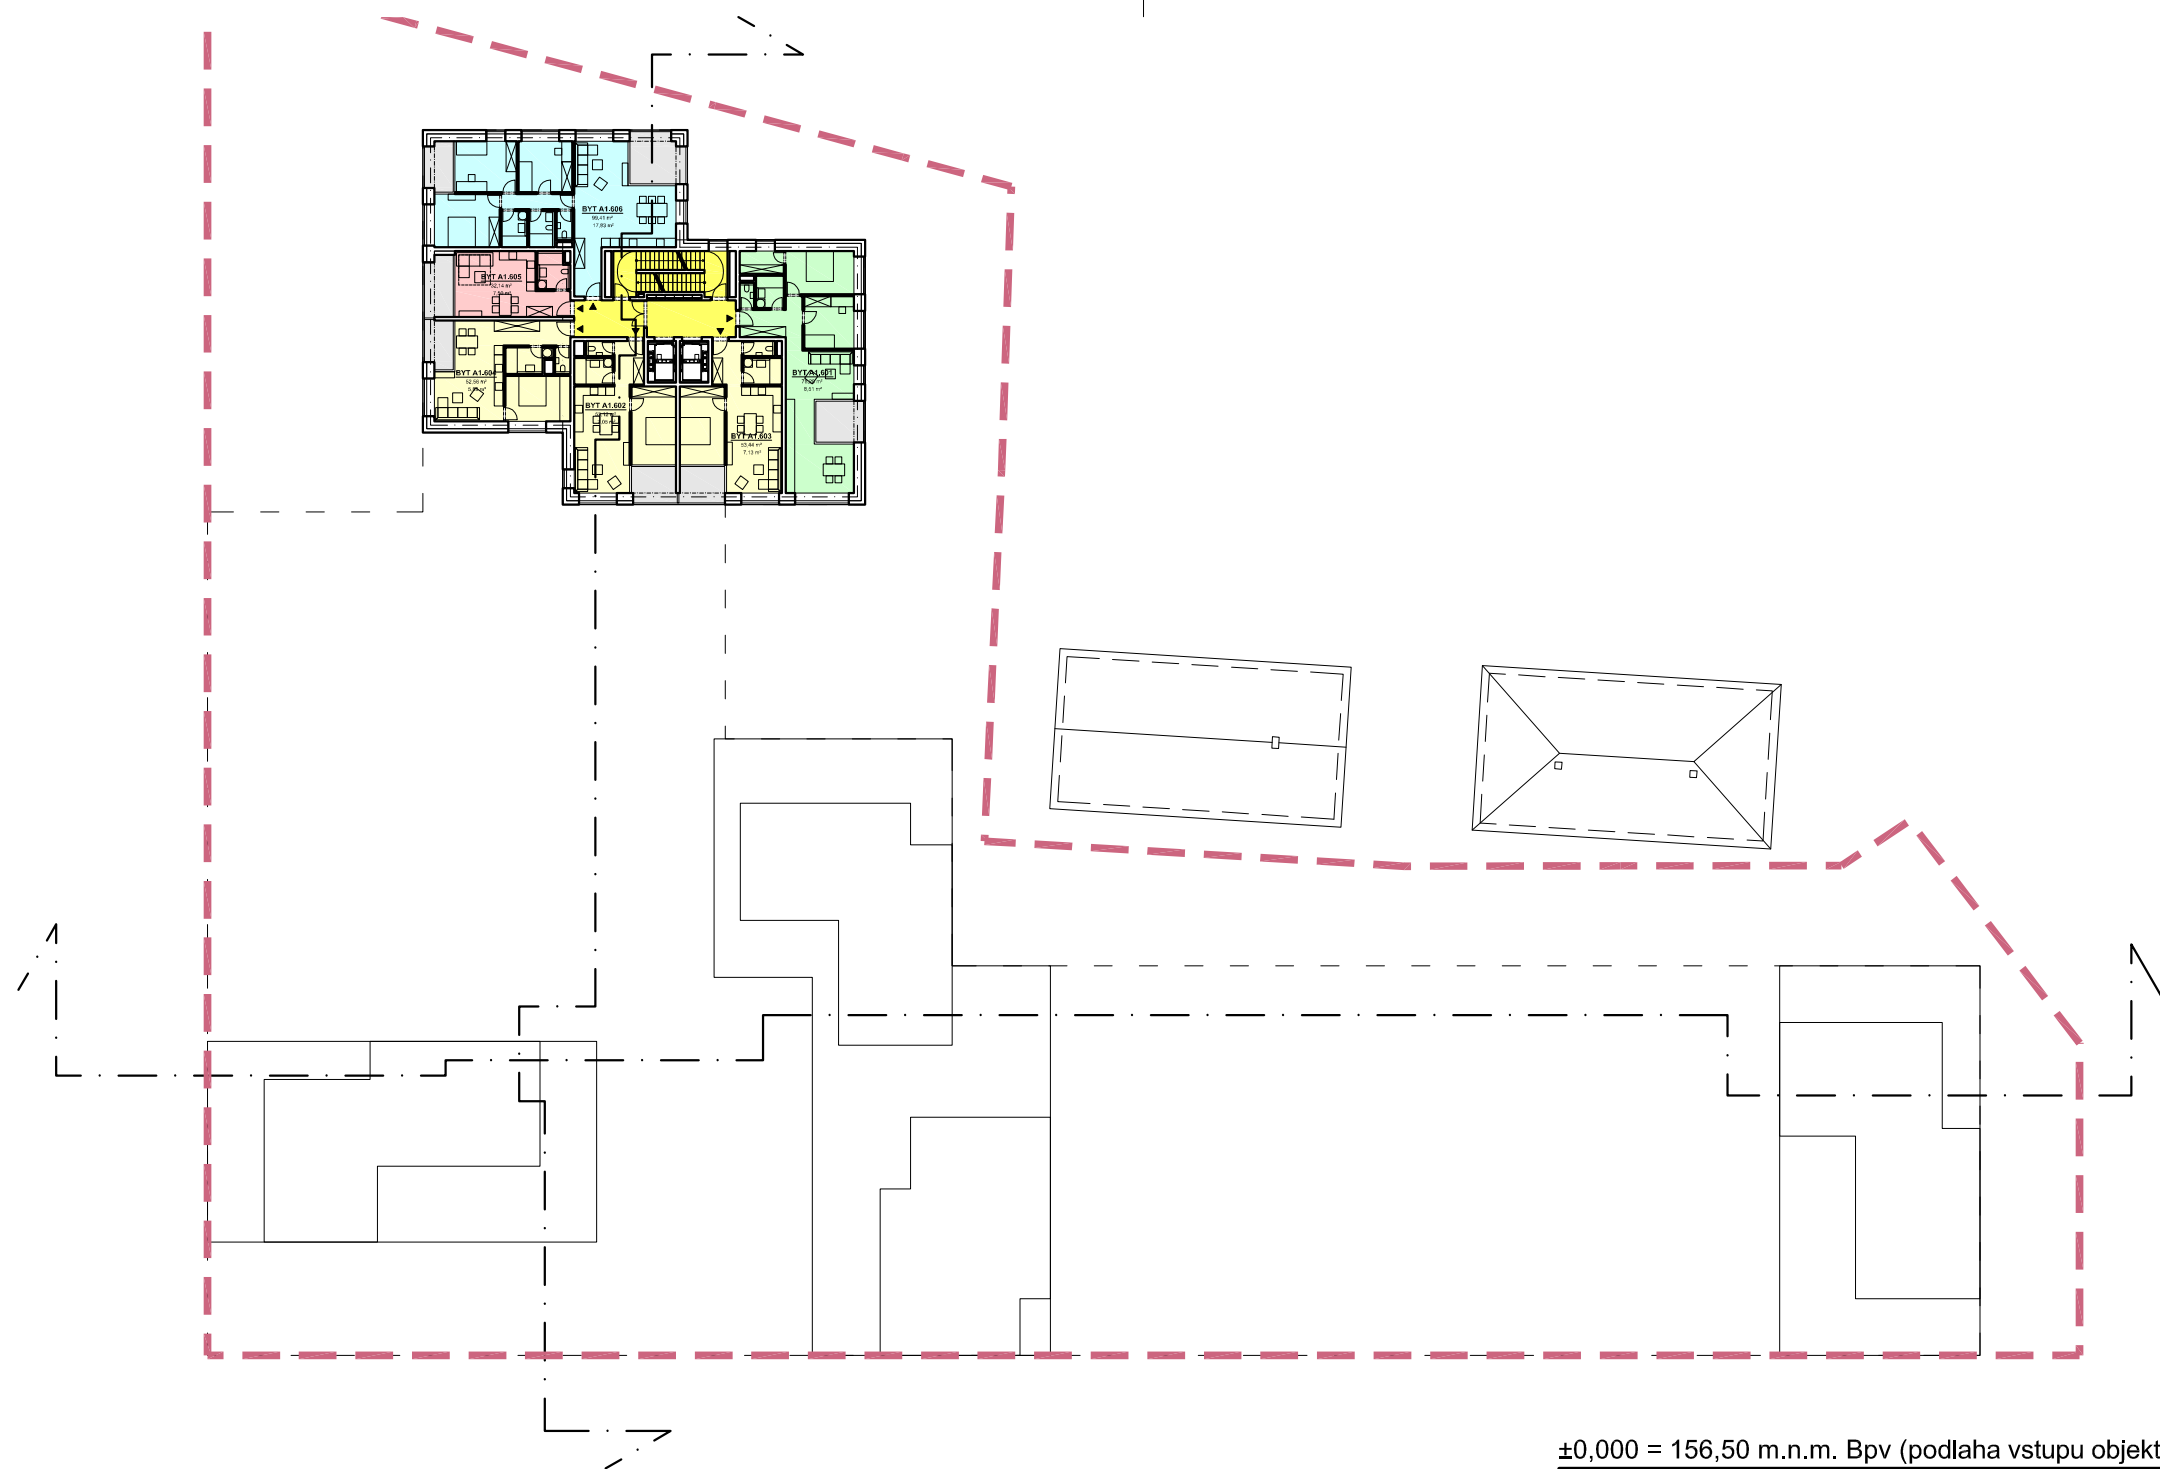


±0,000 = 156,50 m.n.m. Bpv (podlaha vstupu objektu A1)


Názov stavby: Miesto stavby: Stavebník: Autor:	OBYTNÁ ZÓNA POD BORINOU Hviezdoslavova tr. 29, Nitra - Čermáň Pod Borinou, s.r.o., Šelpice 252, Bohdanovce nad Trnavou Ing. arch. LESNÁK, Ing. arch. MIŠKOV, Ing. arch. KNEŽNÍKOVÁ, Ing. arch. KOLLÁR, Ing. arch. GAJDARIK		ARCHITEKTI RULES
Stupeň PD: Časť PD: Obsah výkresu:	DOKUMENTÁCIA PRE ÚZEMNÉ ROZHODNUTIE STAVEBNÁ ČASŤ A ARCHITEKTÚRA D1.08 - Pôdorys 6. NP		
Projektant časti PD: Zodpovedný projektant: Vypracoval: Mierka: Stavebný objekt: Číslo výkresu: Dátum: Paré: Formát:	RULES, s.r.o., Klincová 37/B, Bratislava Ing. arch. RUDOLF LESNÁK Ing. arch. JÁN MIŠKOV 1:500 SO 1.01 - SO 1.04 D1.08 13.09.2018 01 2 x A4		



Podorysy 7. - 8. NP

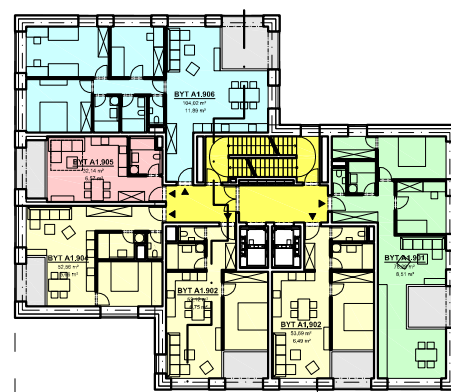


Podorysy 9. - 10. NP

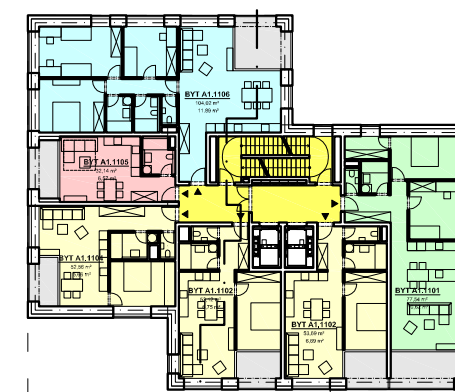


Podorysy 11. NP




Podorysy 12. NP

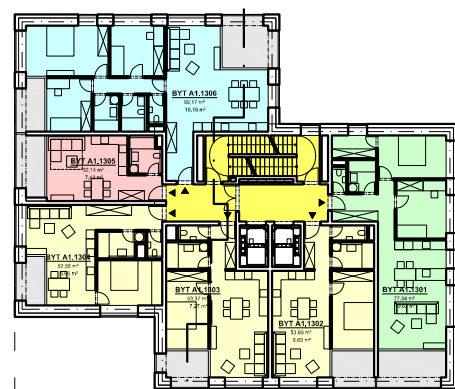

Podorysy 13. - 15. NP

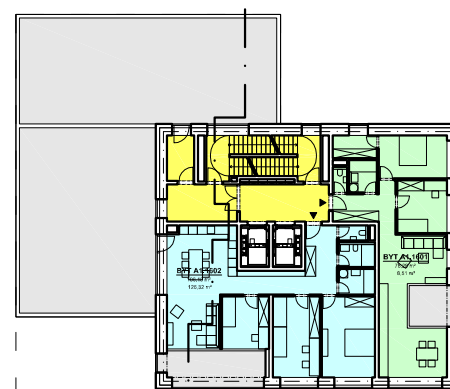


Podorysy 16. NP

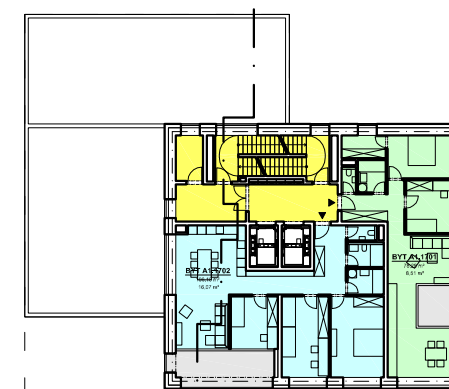

Podorysy 17. - 18. NP


±0,000 = 156,50 m.n.m. Bpv (podlaha vstupu objektu A1)

Názov stavby: Miesto stavby: Stavebník: Autor:	OBYTNÁ ZÓNA POD BORINOU Hviezdoslavova tr. 29, Nitra - Čermáň Pod Borinou, s.r.o., Šelpice 252, Bohdanovce nad Trnavou Ing. arch. LESNÁK, Ing. arch. MIŠKOV, Ing. arch. KNEŽNÍKOVÁ, Ing. arch. KOLLÁR, Ing. arch. GAJDARIK	
Stupeň PD: Časť PD: Obsah výkresu:	DOKUMENTÁCIA PRE ÚZEMNÉ ROZHODNUTIE STAVEBNÁ ČASŤ A ARCHITEKTÚRA D1.09 - Podorysy 7. - 18. NP	
Projektant časti PD: Zodpovedný projektant: Vypracoval: Mierka: Stavebný objekt: Číslo výkresu: Dátum: Paré: Formát:	RULES, s.r.o., Klincová 37/B, Bratislava Ing. arch. RUDOLF LESNÁK Ing. arch. JÁN MIŠKOV 1:500 SO 1.01 - SO 1.04 D1.09 13.09.2018 01 2 x A4	

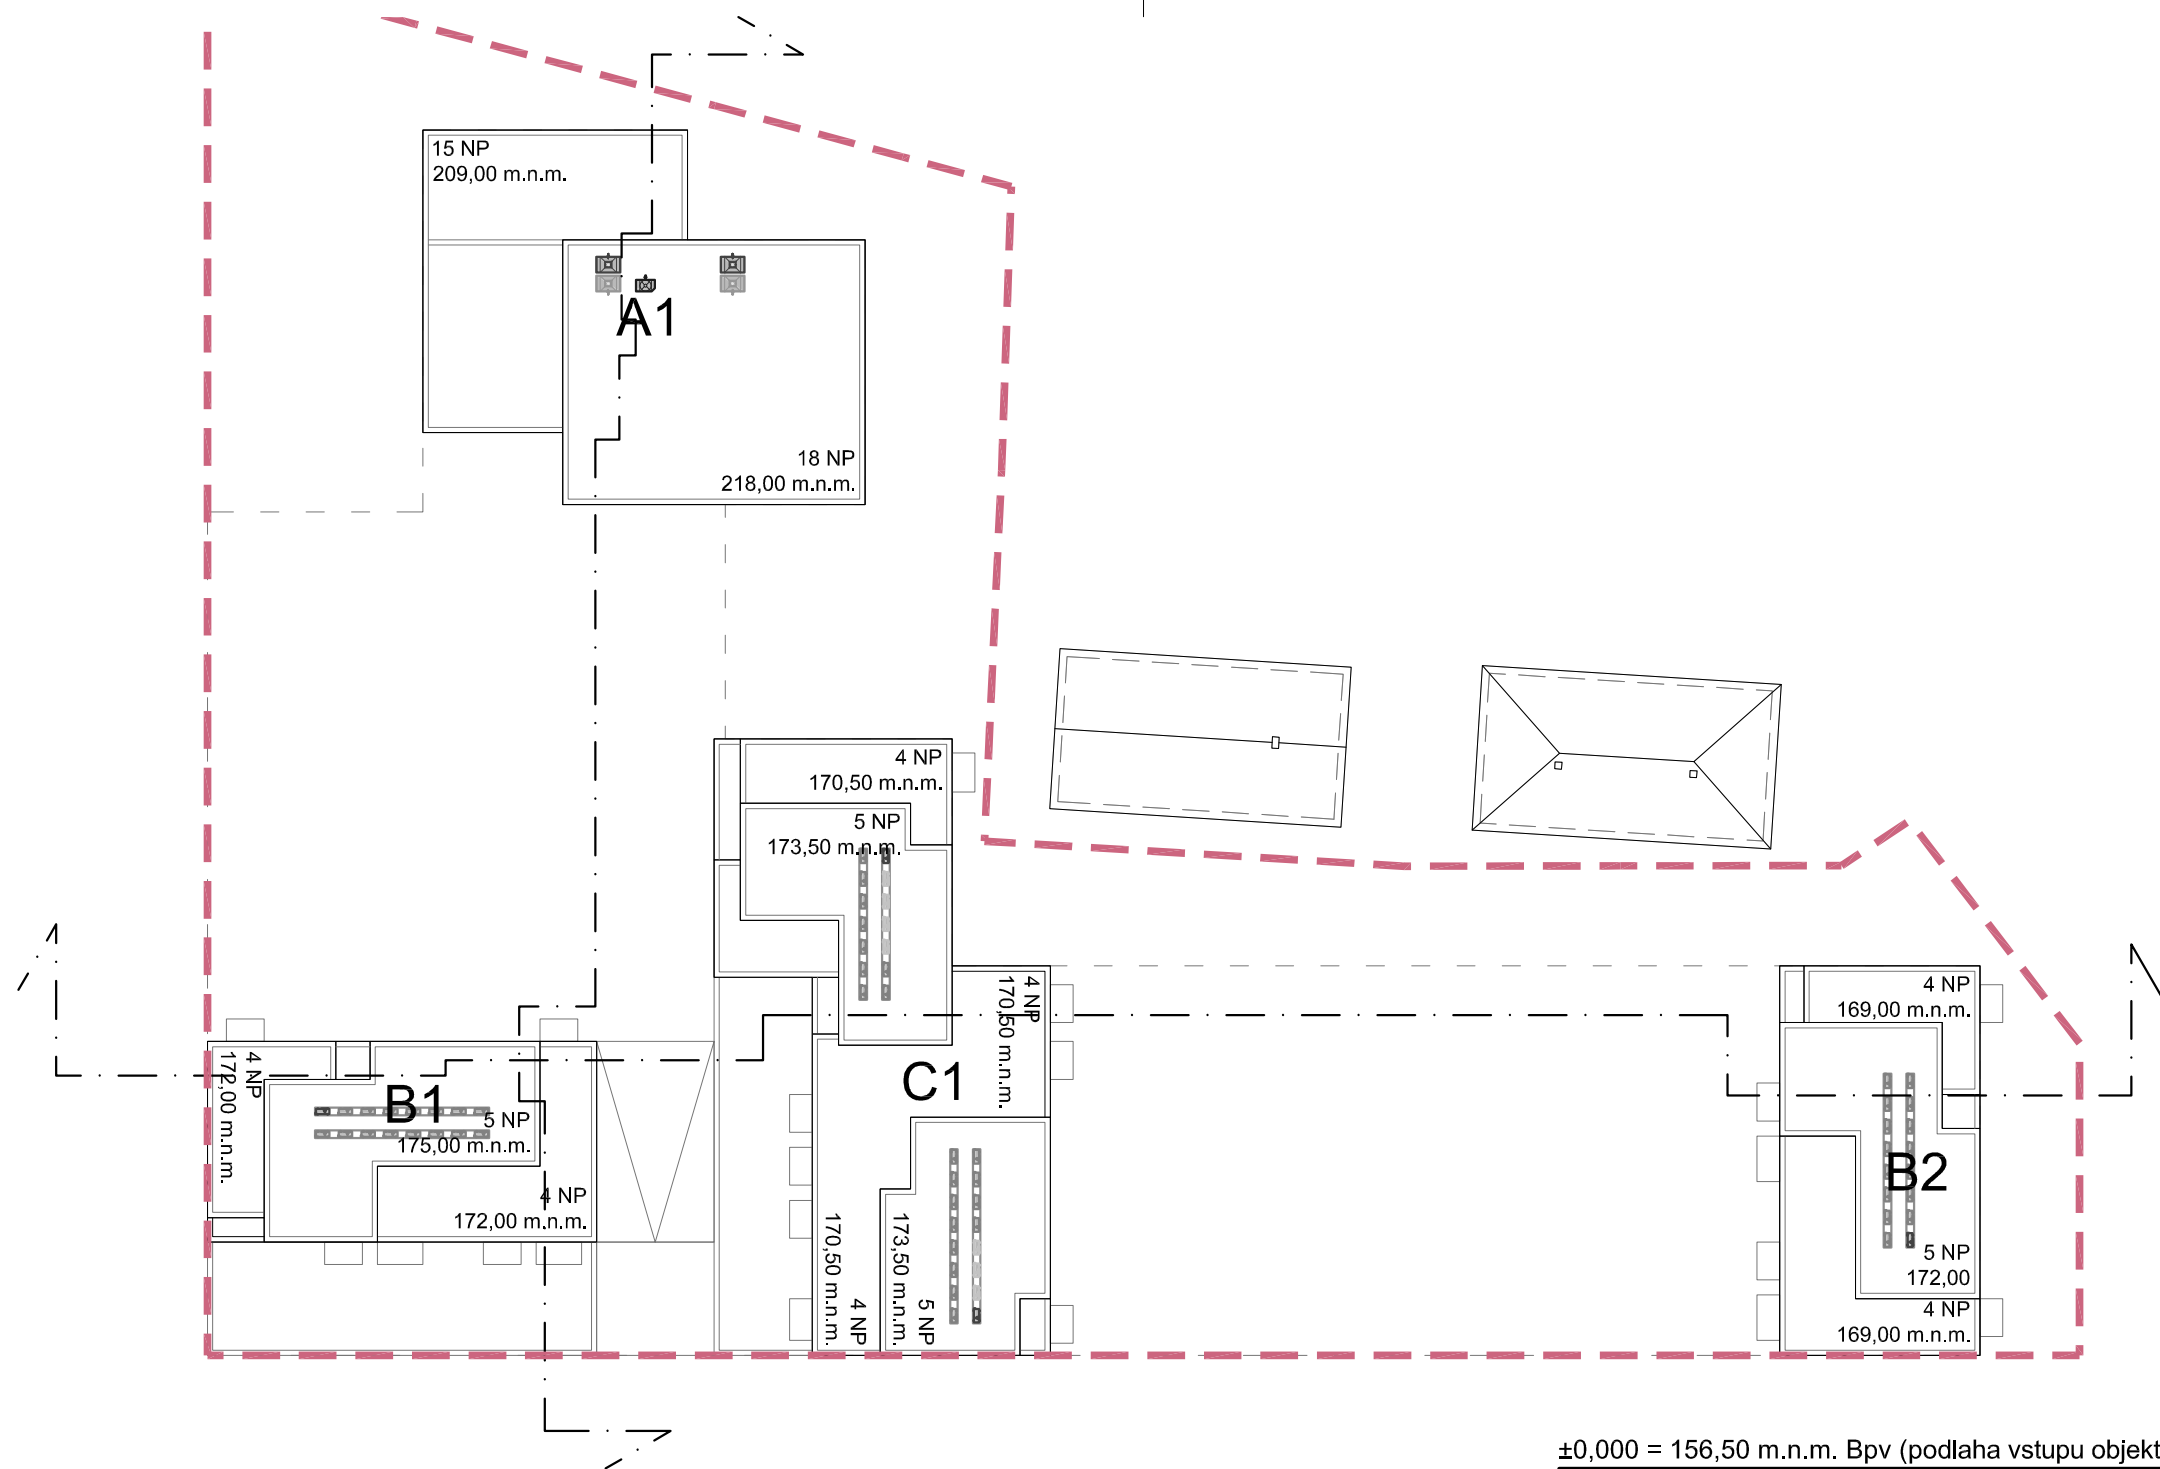

±0,000 = 156,50 m.n.m. Bpv (podlaha vstupu objektu A1)

Názov stavby: Miesto stavby: Stavebník: Autor:	OBYTNÁ ZÓNA POD BORINOU Hviezdoslavova tr. 29, Nitra - Čermáň Pod Borinou, s.r.o., Šelpice 252, Bohdanovce nad Trnavou Ing. arch. LESŇÁK, Ing. arch. MIŠKOV, Ing. arch. KNEŽNÍKOVÁ, Ing. arch. KOLLÁR, Ing. arch. GAJDARIK		ARCHITEKTI RULES
Stupeň PD: Časť PD: Obsah výkresu:	DOKUMENTÁCIA PRE ÚZEMNÉ ROZHODNUTIE STAVEBNÁ ČASŤ A ARCHITEKTÚRA D1.10 - Výkres strechy		
Projektant časti PD: Zodpovedný projektant: Vypracoval: Mierka: Stavebný objekt: Číslo výkresu: Dátum: Paré: Formát:	RULES, s.r.o., Klincová 37/B, Bratislava Ing. arch. RUDOLF LESŇÁK Ing. arch. JÁN MIŠKOV 1:500 SO 1.01 - SO 1.04 D1.10 13.09.2018 01 2 x A4		

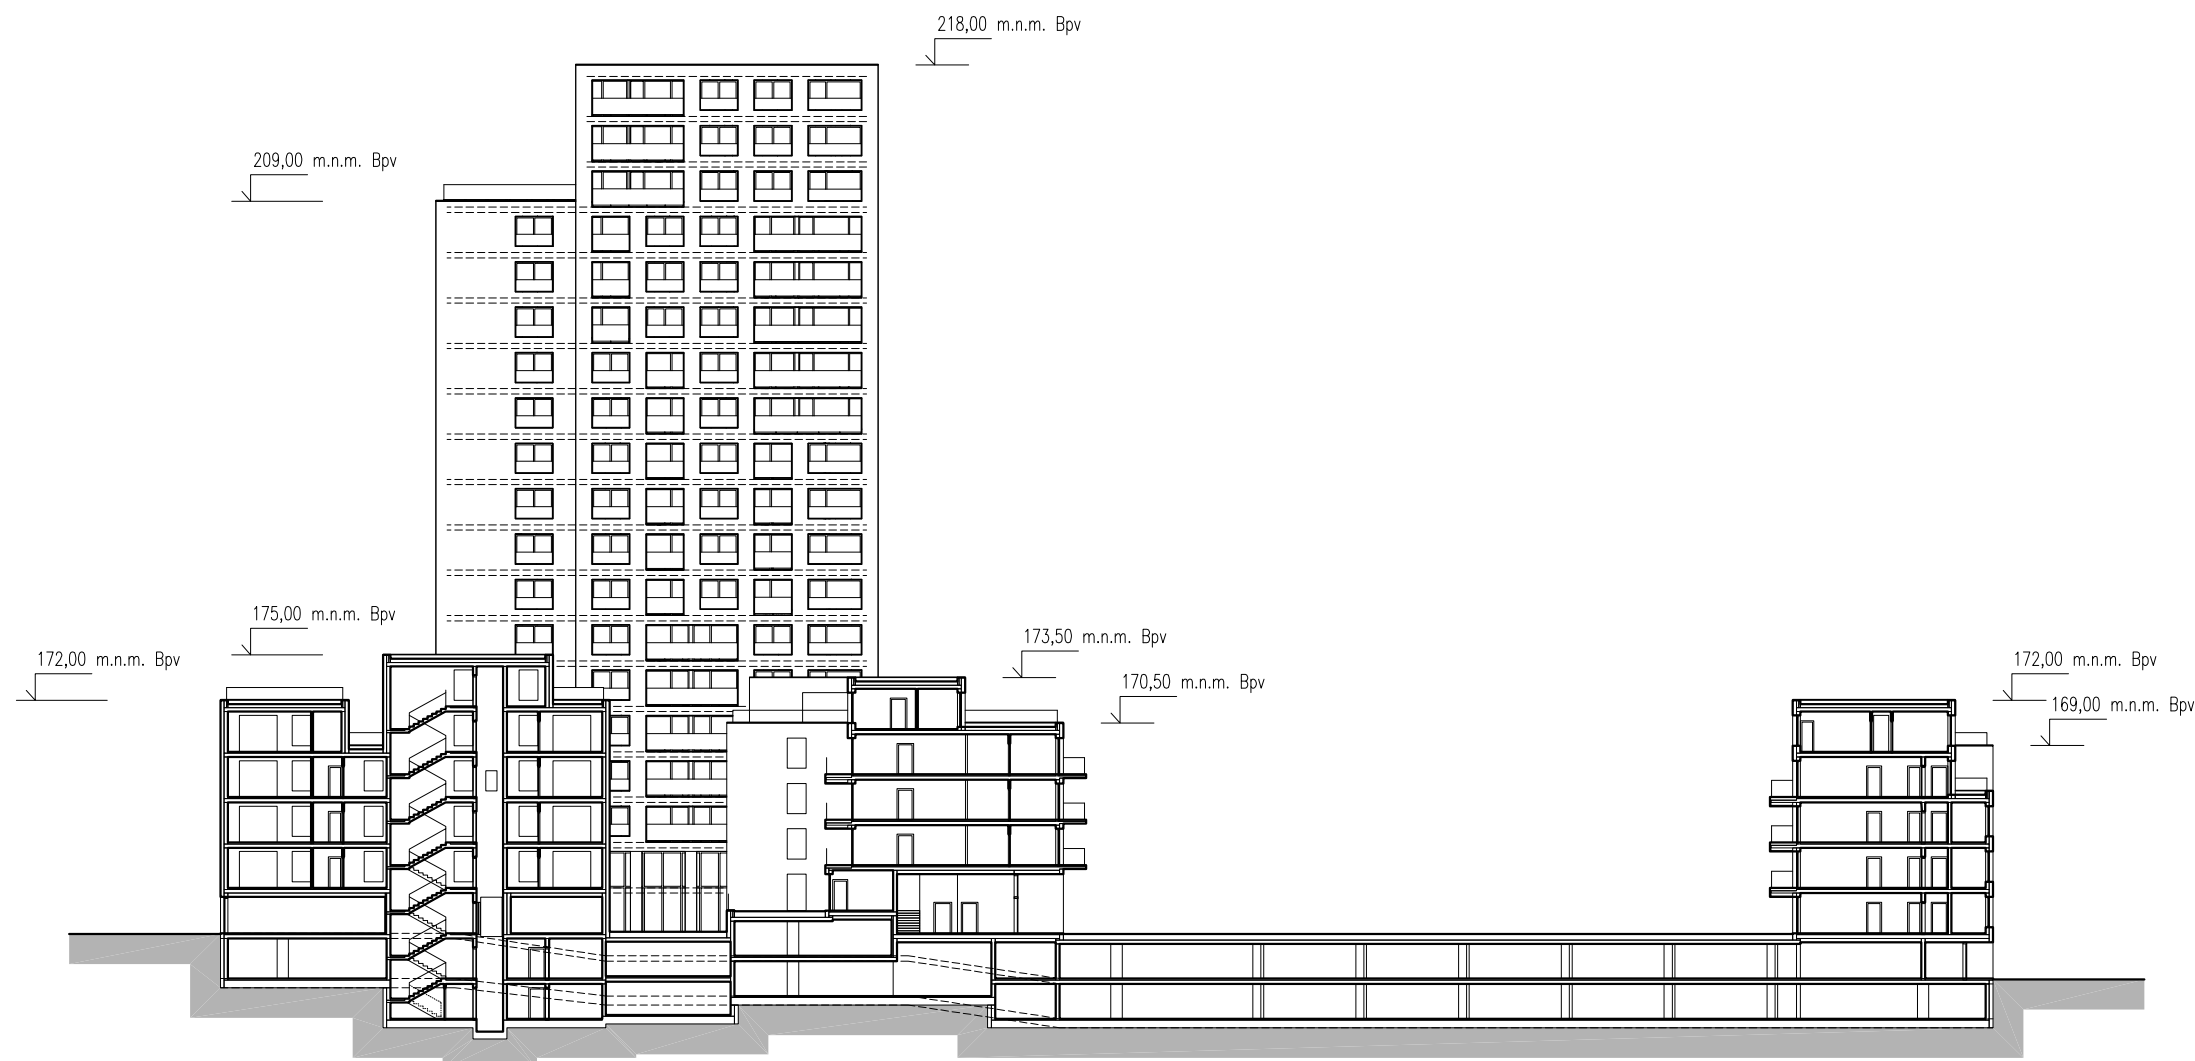


Rez pozdĺžny 1:500

±0,000 = 156,50 m.n.m. Bpv (podlaha vstupu objektu A1)

Názov stavby: Miesto stavby: Stavebník: Autor:	OBYTNÁ ZÓNA POD BORINOU Hviezdoslavova tr. 29, Nitra - Čermáň Pod Borinou, s.r.o., Šelpice 252, Bohdanovce nad Trnavou Ing. arch. LESŇÁK, Ing. arch. MIŠKOV, Ing. arch. KNEŽŇÍKOVÁ, Ing. arch. KOLLÁR, Ing. arch. GAJDARIK	
Stupeň PD: Časť PD: Obsah výkresu:	DOKUMENTÁCIA PRE ÚZEMNÉ ROZHODNUTIE STAVEBNÁ ČASŤ A ARCHITEKTÚRA D1.11 - Rez pozdĺžny	
Projektant časti PD: Zodpovedný projektant: Vypracoval: Mierka: Stavebný objekt: Číslo výkresu: Dátum: Paré: Formát:	RULES, s.r.o., Klincová 37/B, Bratislava Ing. arch. RUDOLF LESŇÁK Ing. arch. JÁN MIŠKOV 1:500 SO 1.01 - SO 1.04 D1.11 13.09.2018 01 2 x A4	



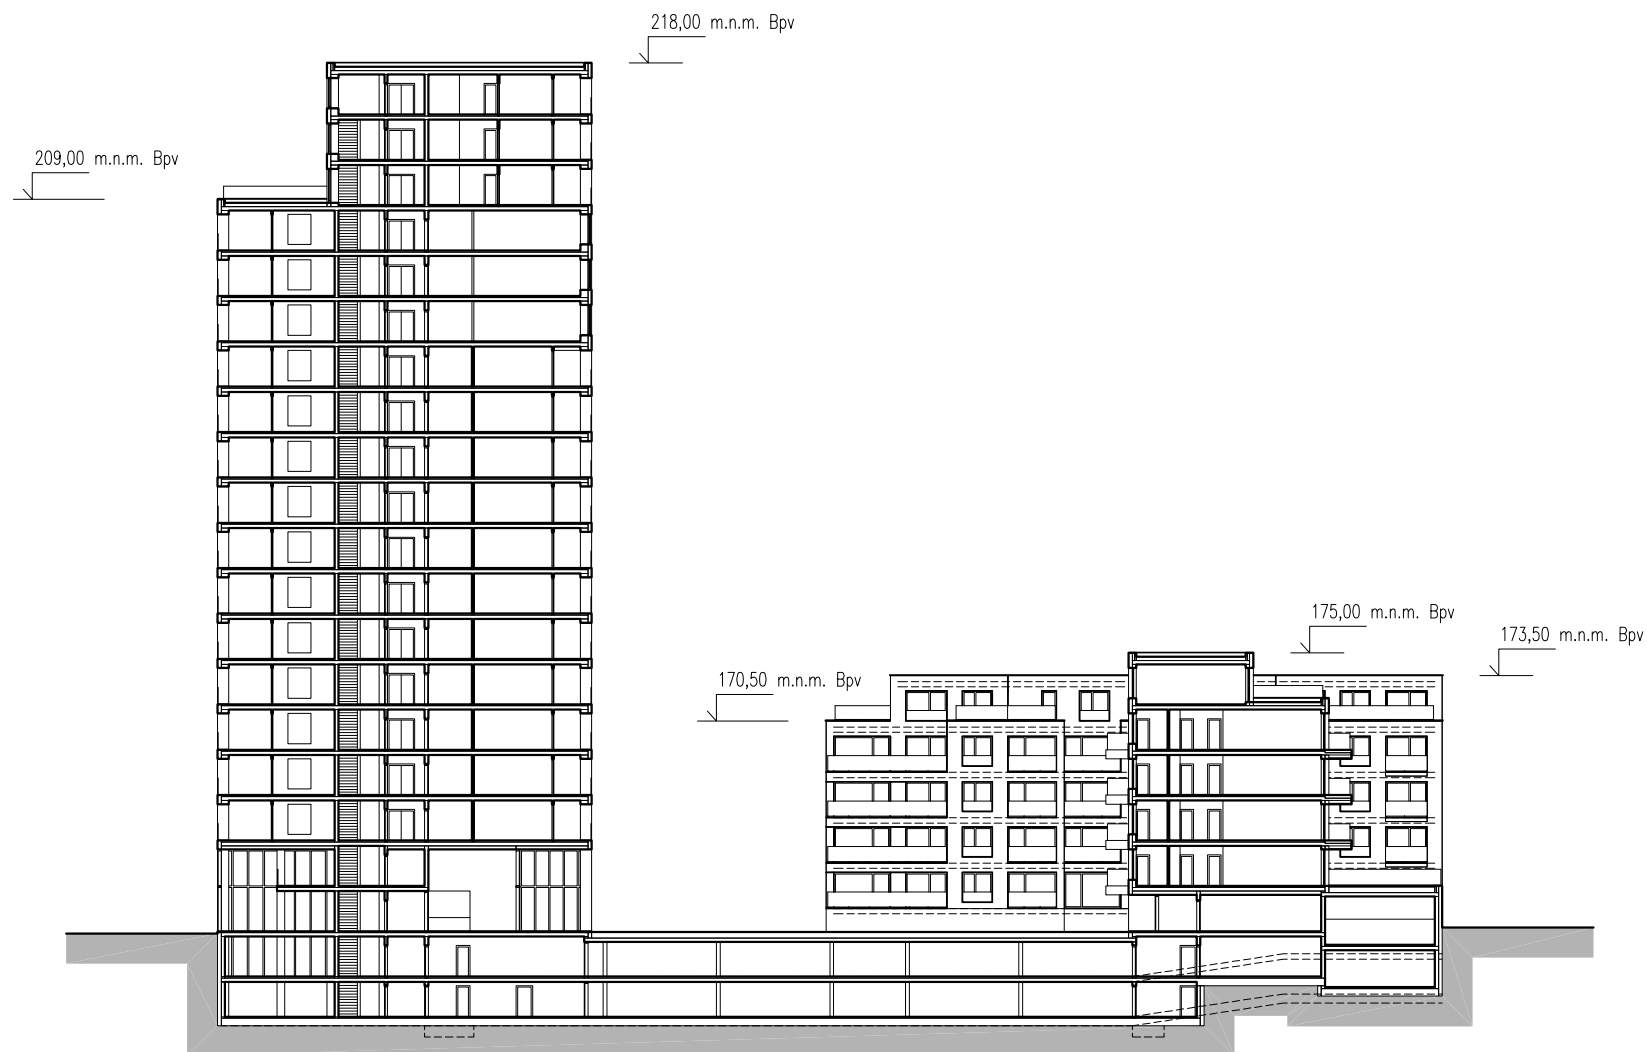


Rez priečný 1:500

±0,000 = 156,50 m.n.m. Bpv (podlaha vstupu objektu A1)

Názov stavby: Miesto stavby: Stavebník: Autor:	OBYTNÁ ZÓNA POD BORINOU Hviezdoslavova tr. 29, Nitra - Čermáň Pod Borinou, s.r.o., Šelpice 252, Bohdanovce nad Trnavou Ing. arch. LESNÁK, Ing. arch. MIŠKOV, Ing. arch. KNEŽNÍKOVÁ, Ing. arch. KOLLÁR, Ing. arch. GAJDARIK	
Stupeň PD: Časť PD: Obsah výkresu:	DOKUMENTÁCIA PRE ÚZEMNÉ ROZHODNUTIE STAVEBNÁ ČASŤ A ARCHITEKTÚRA D1.12 - Rez priečný	
Projektant časti PD: Zodpovedný projektant: Vypracoval: Mierka: Stavebný objekt: Číslo výkresu: Dátum: Paré: Formát:	RULES, s.r.o., Klincová 37/B, Bratislava Ing. arch. RUDOLF LESNÁK Ing. arch. JÁN MIŠKOV 1:500 SO 1.01 - SO 1.04 D1.12 13.09.2018 01 2 x A4	




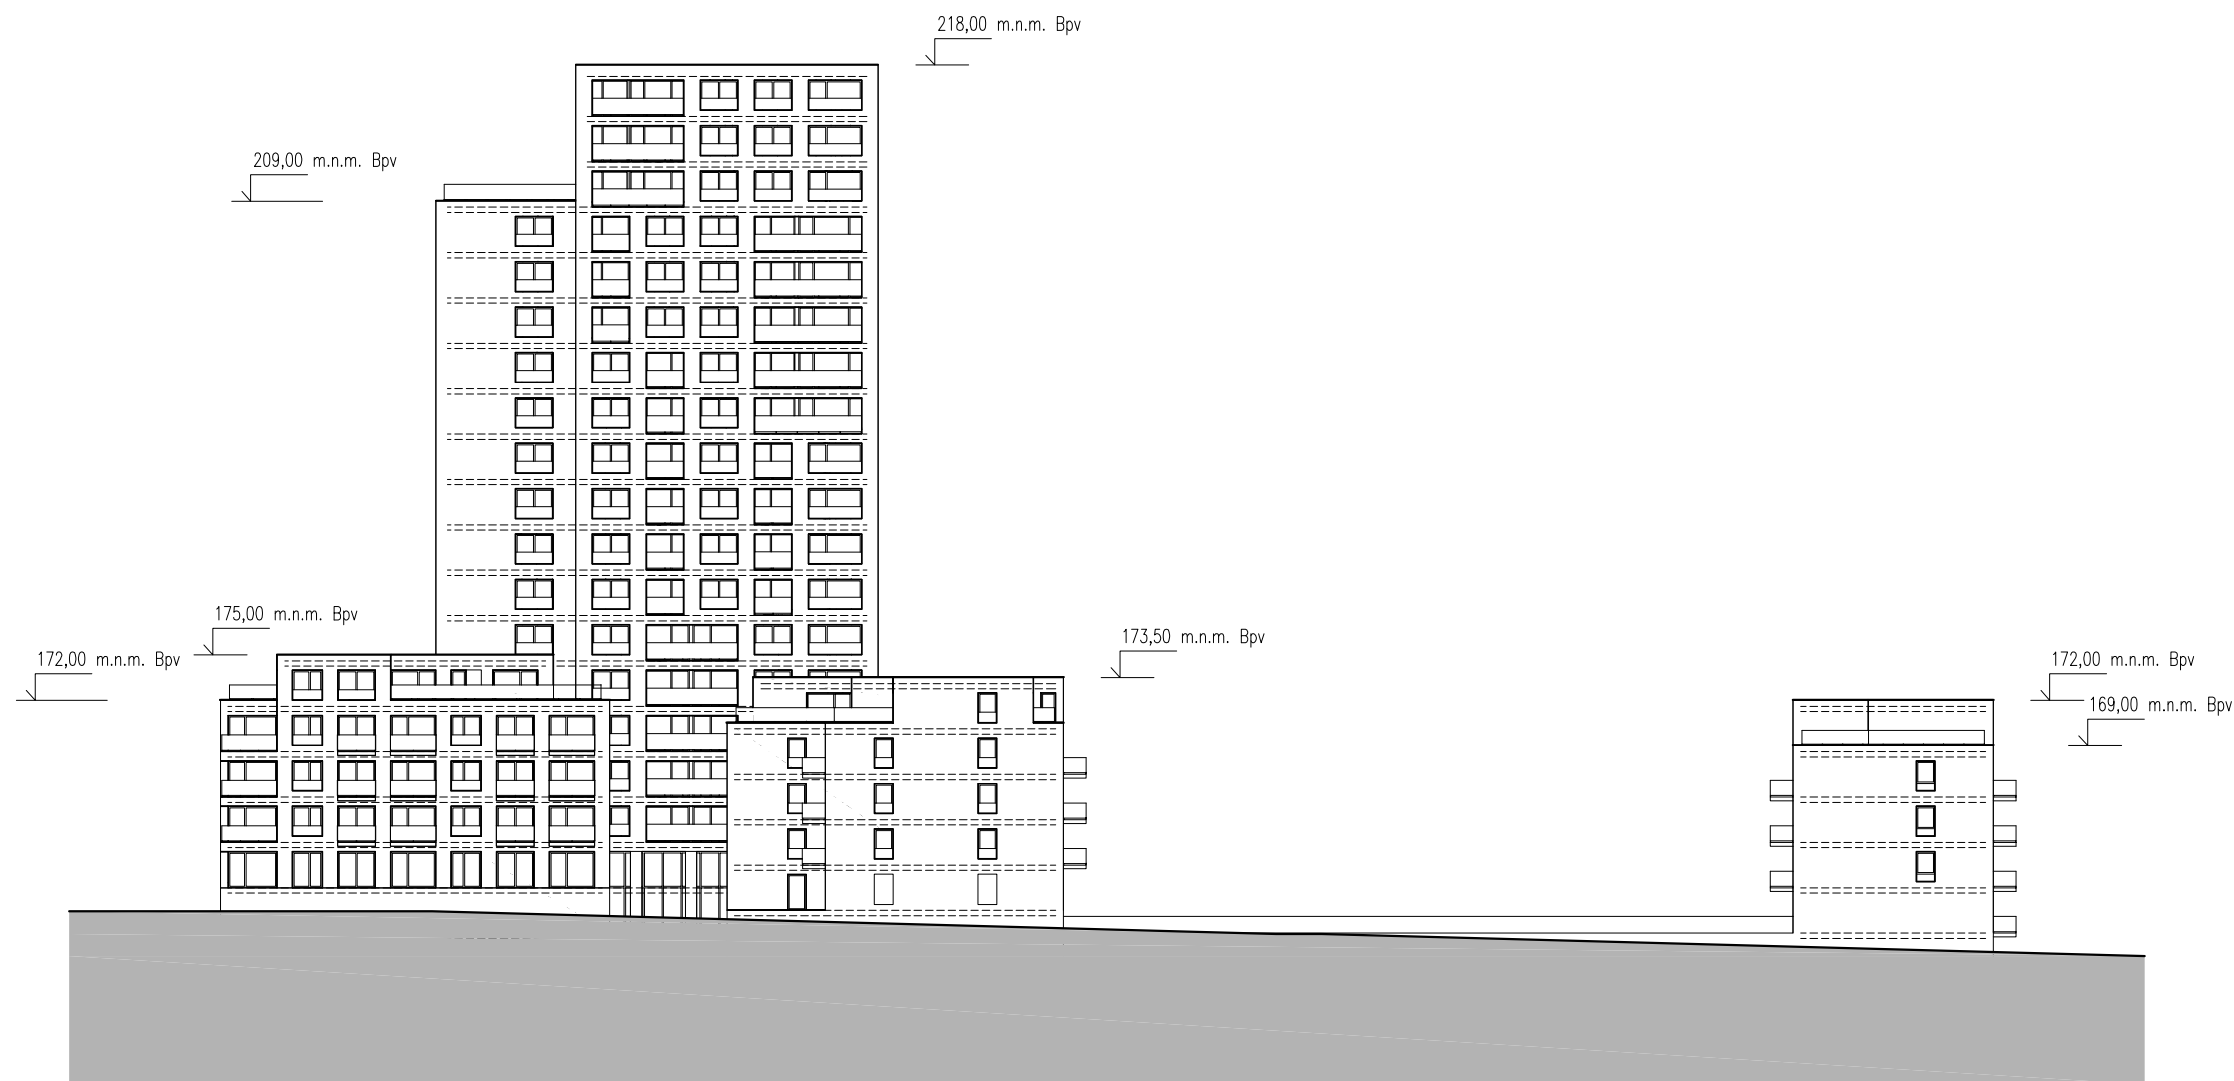

Pohľad juhovýchodný 1:500

±0,000 = 156,50 m.n.m. Bpv (podlaha vstupu objektu A1)

Názov stavby: Miesto stavby: Stavebník: Autor:	OBYTNÁ ZÓNA POD BORINOU Hviezdoslavova tr. 29, Nitra - Čermáň Pod Borinou, s.r.o., Šelpice 252, Bohdanovce nad Trnavou Ing. arch. LESNÁK, Ing. arch. MIŠKOV, Ing. arch. KNEŽNÍKOVÁ, Ing. arch. KOLLÁR, Ing. arch. GAJDARIK		
Stupeň PD: Časť PD: Obsah výkresu:	DOKUMENTÁCIA PRE ÚZEMNÉ ROZHODNUTIE STAVEBNÁ ČASŤ A ARCHITEKTÚRA D1.13 - Pohľad juhovýchodný		
Projektant časti PD: Zodpovedný projektant: Vypracoval: Mierka: Stavebný objekt: Číslo výkresu: Dátum: Paré: Formát:	RULES, s.r.o., Klincová 37/B, Bratislava Ing. arch. RUDOLF LESNÁK Ing. arch. JÁN MIŠKOV 1:500 SO 1.01 - SO 1.04 D1.13 13.09.2018 01 2 x A4		

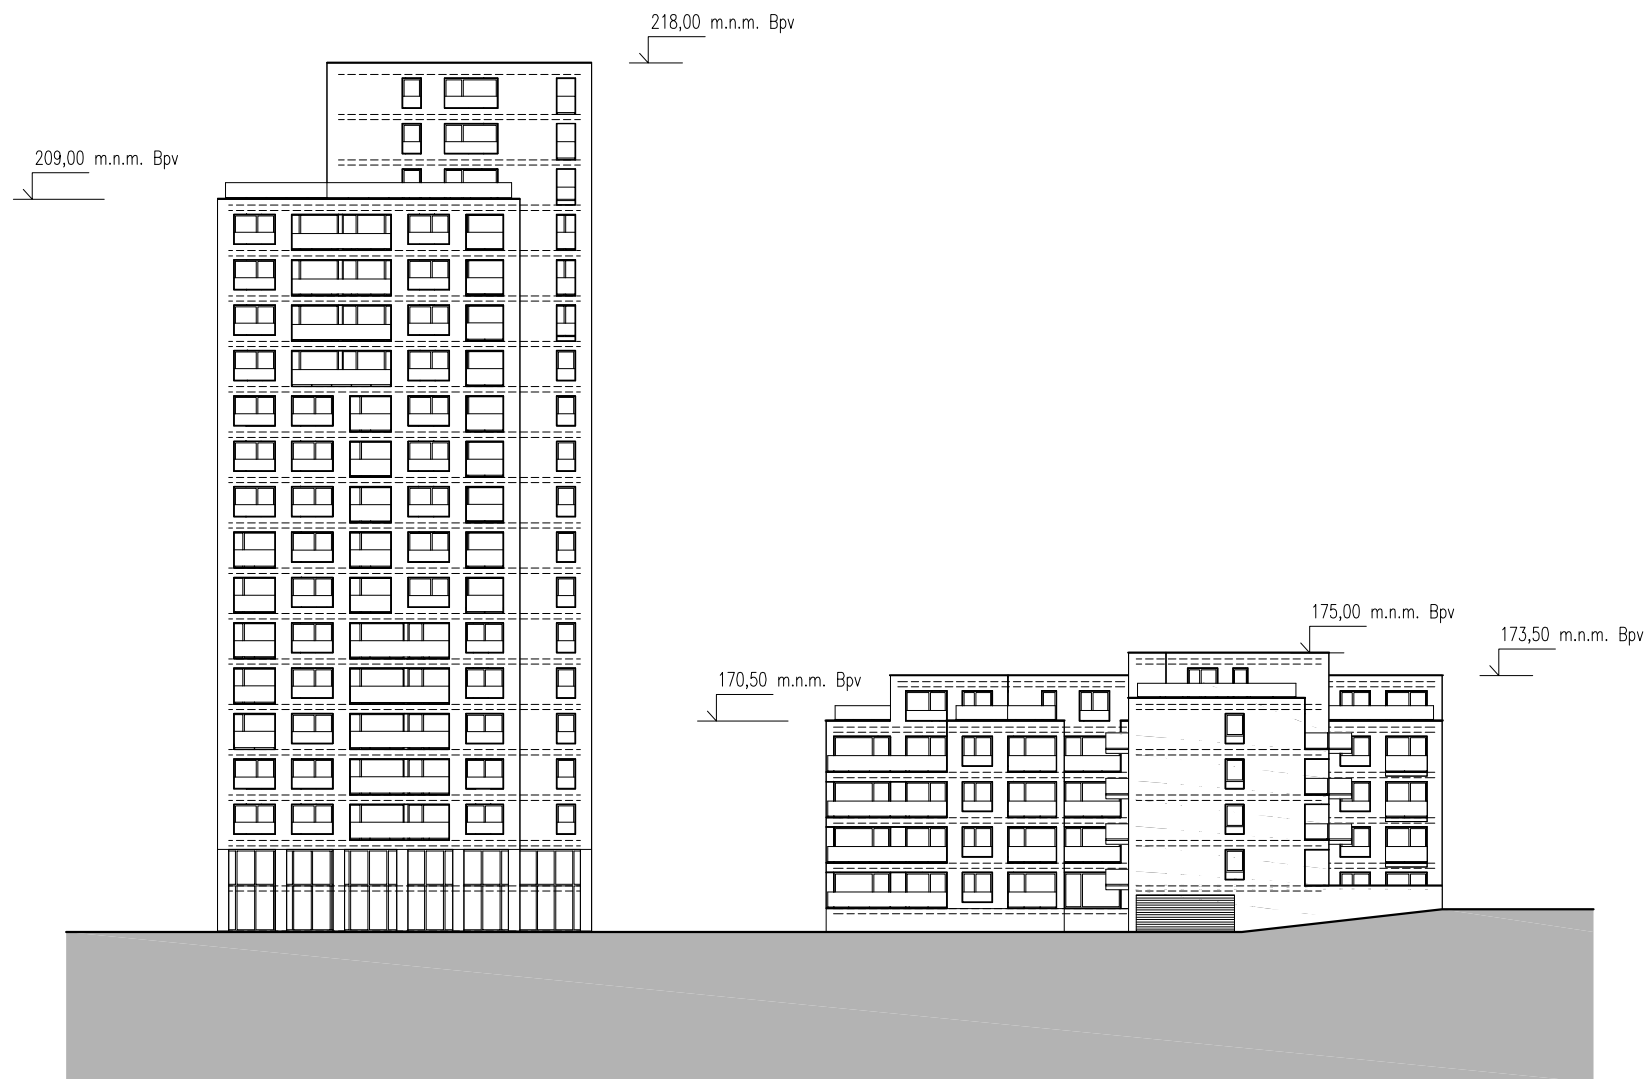


Pohľad juhozápadný 1:500

±0,000 = 156,50 m.n.m. Bpv (podlaha vstupu objektu A1)

Názov stavby: Miesto stavby: Stavebník: Autor:	OBYTNÁ ZÓNA POD BORINOU Hviezdoslavova tr. 29, Nitra - Čermáň Pod Borinou, s.r.o., Šelpice 252, Bohdanovce nad Trnavou Ing. arch. LESNÁK, Ing. arch. MIŠKOV, Ing. arch. KNEŽNÍKOVÁ, Ing. arch. KOLLÁR, Ing. arch. GAJDARIK	
Stupeň PD: Časť PD: Obsah výkresu:	DOKUMENTÁCIA PRE ÚZEMNÉ ROZHODNUTIE STAVEBNÁ ČASŤ A ARCHITEKTÚRA D1.14 - Pohľad juhozápadný	
Projektant časti PD: Zodpovedný projektant: Vypracoval: Mierka: Stavebný objekt: Číslo výkresu: Dátum: Paré: Formát:	RULES, s.r.o., Klincová 37/B, Bratislava Ing. arch. RUDOLF LESNÁK Ing. arch. JÁN MIŠKOV 1:500 SO 1.01 - SO 1.04 D1.14 13.09.2018 01 2 x A4	



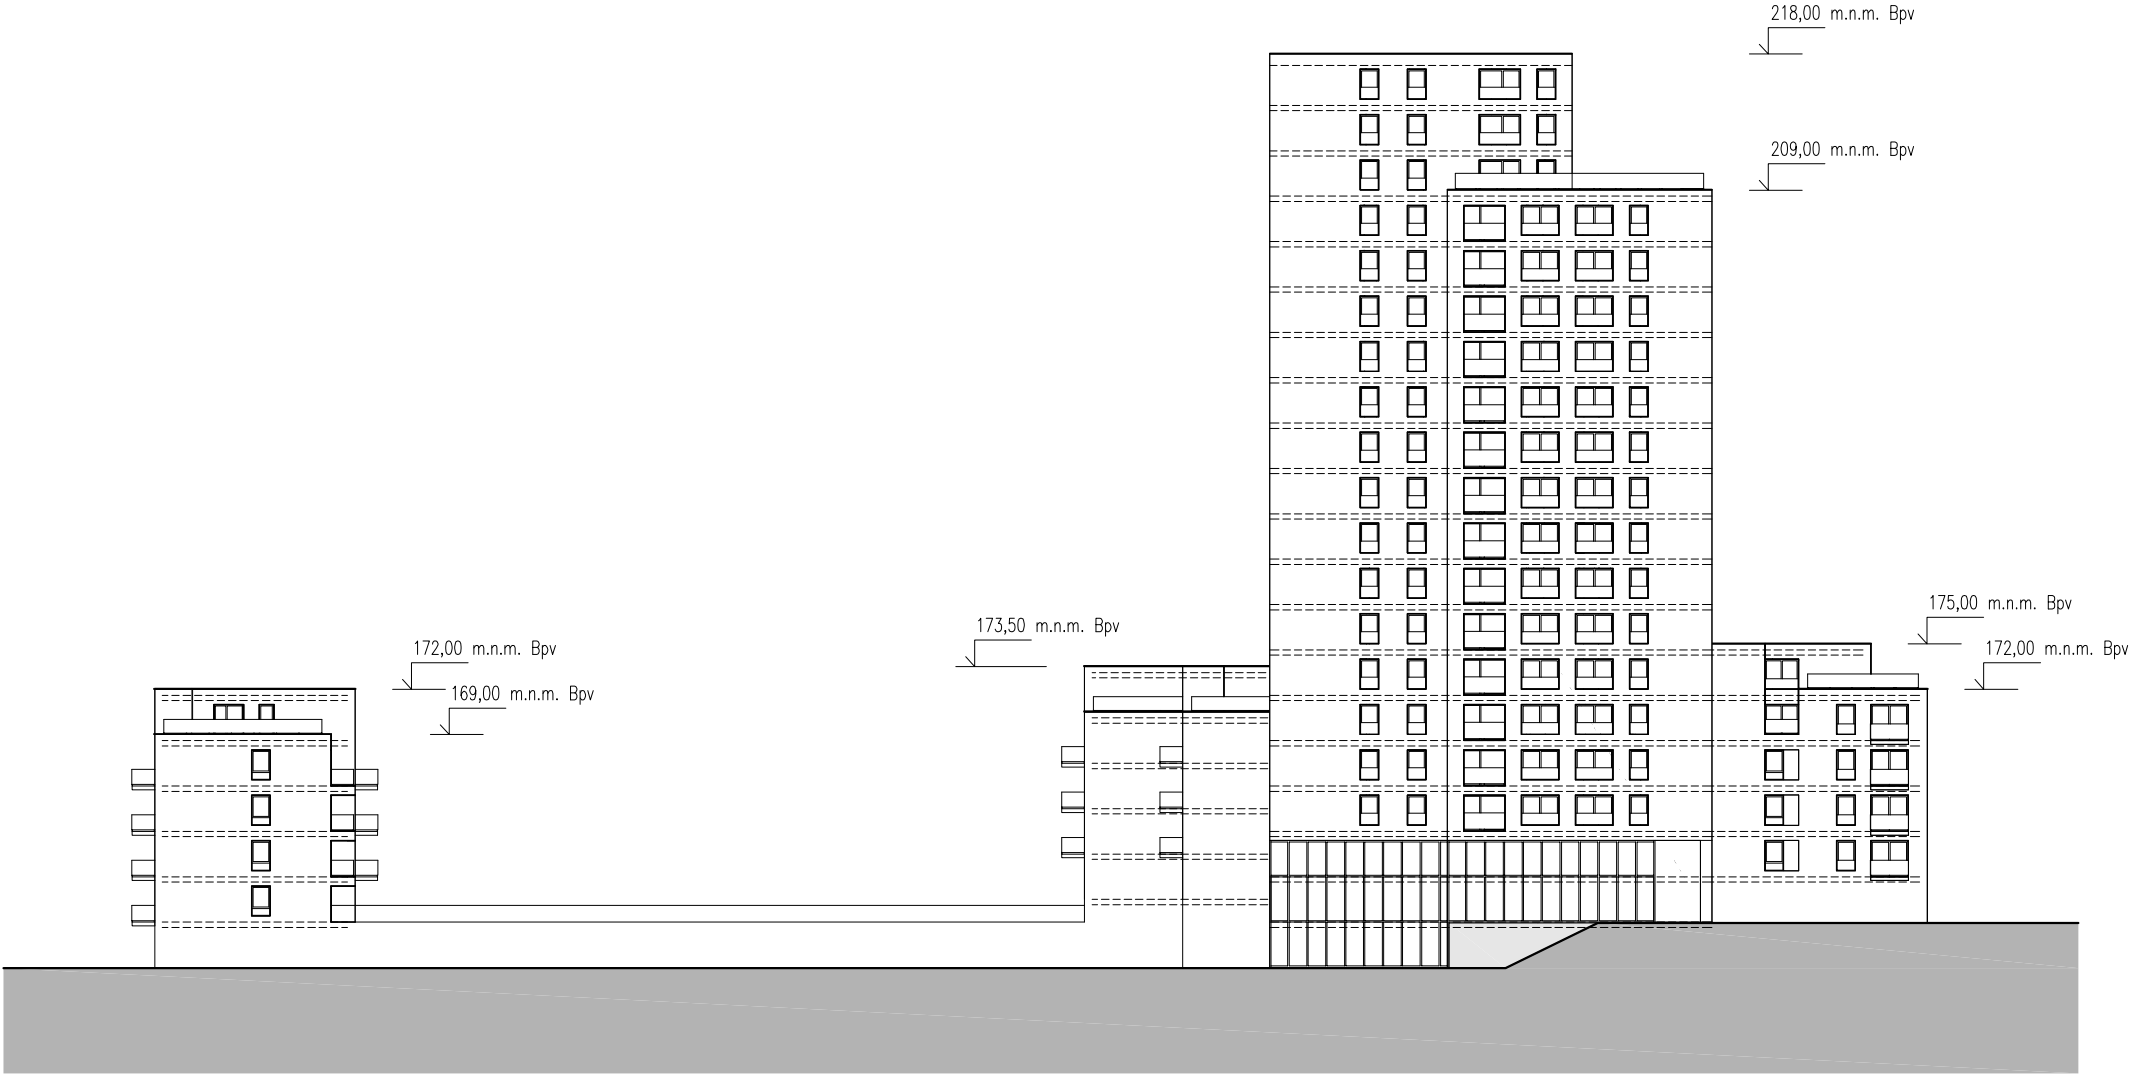


Pohľad severozápadný 1:500

±0,000 = 156,50 m.n.m. Bpv (podlaha vstupu objektu A1)

Názov stavby: Miesto stavby: Stavebník: Autor:	OBYTNÁ ZÓNA POD BORINOU Hviezdoslavova tr. 29, Nitra - Čermáň Pod Borinou, s.r.o., Šelpice 252, Bohdanovce nad Trnavou Ing. arch. LESNÁK, Ing. arch. MIŠKOV, Ing. arch. KNEŽNÍKOVÁ, Ing. arch. KOLLÁR, Ing. arch. GAJDARIK	
Stupeň PD: Časť PD: Obsah výkresu:	DOKUMENTÁCIA PRE ÚZEMNÉ ROZHODNUTIE STAVEBNÁ ČASŤ A ARCHITEKTÚRA D1.15 - Pohľad severozápadný	
Projektant časti PD: Zodpovedný projektant: Vypracoval: Mierka: Stavebný objekt: Číslo výkresu: Dátum: Paré: Formát:	RULES, s.r.o., Klincová 37/B, Bratislava Ing. arch. RUDOLF LESNÁK Ing. arch. JÁN MIŠKOV 1:500 SO 1.01 - SO 1.04 D1.15 13.09.2018 01 2 x A4	



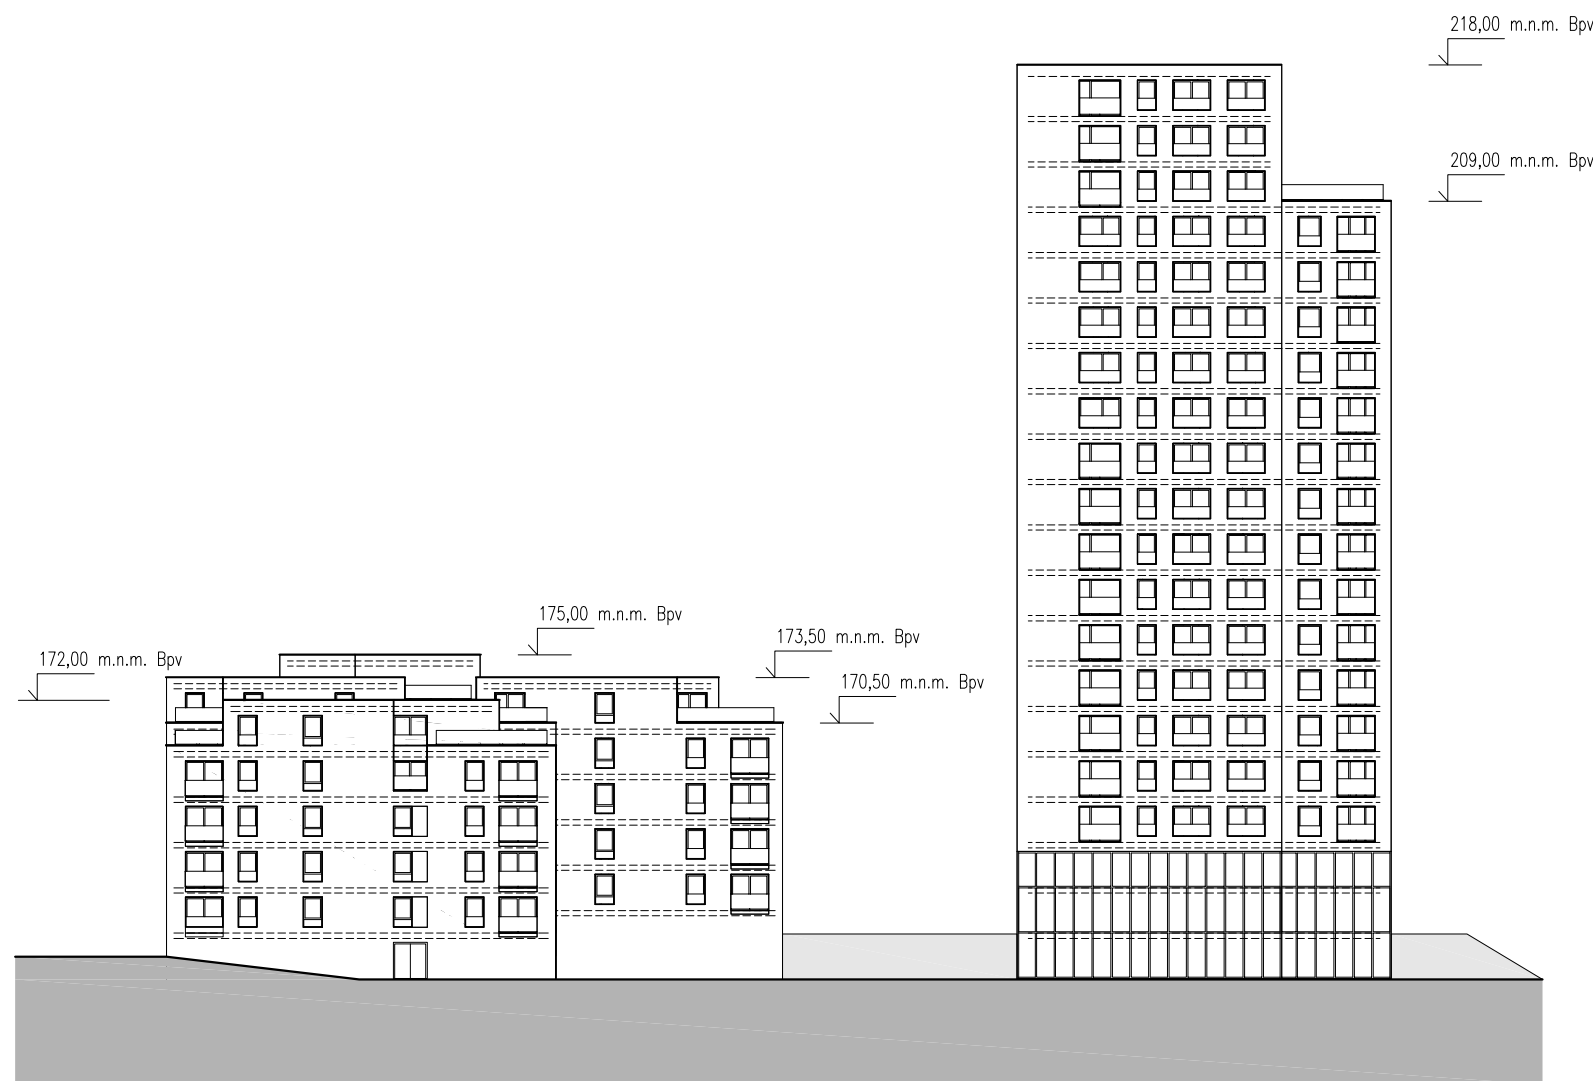

Pohľad severovýchodný 1:500

±0,000 = 156,50 m.n.m. Bpv (podlaha vstupu objektu A1)

Názov stavby: Miesto stavby: Stavebník: Autor:	OBYTNÁ ZÓNA POD BORINOU Hviezdoslavova tr. 29, Nitra - Čermáň Pod Borinou, s.r.o., Šelpice 252, Bohdanovce nad Trnavou Ing. arch. LESŇÁK, Ing. arch. MIŠKOV, Ing. arch. KNEŽNÍKOVÁ, Ing. arch. KOLLÁR, Ing. arch. GAJDARIK	
Stupeň PD: Časť PD: Obsah výkresu:	DOKUMENTÁCIA PRE ÚZEMNÉ ROZHODNUTIE STAVEBNÁ ČASŤ A ARCHITEKTÚRA D1.16 - Pohľad severovýchodný	
Projektant časti PD: Zodpovedný projektant: Vypracoval: Mierka: Stavebný objekt: Číslo výkresu: Dátum: Paré: Formát:	RULES, s.r.o., Klincová 37/B, Bratislava Ing. arch. RUDOLF LESŇÁK Ing. arch. JÁN MIŠKOV 1:500 SO 1.01 - SO 1.04 D1.16 13.09.2018 01 2 x A4	

