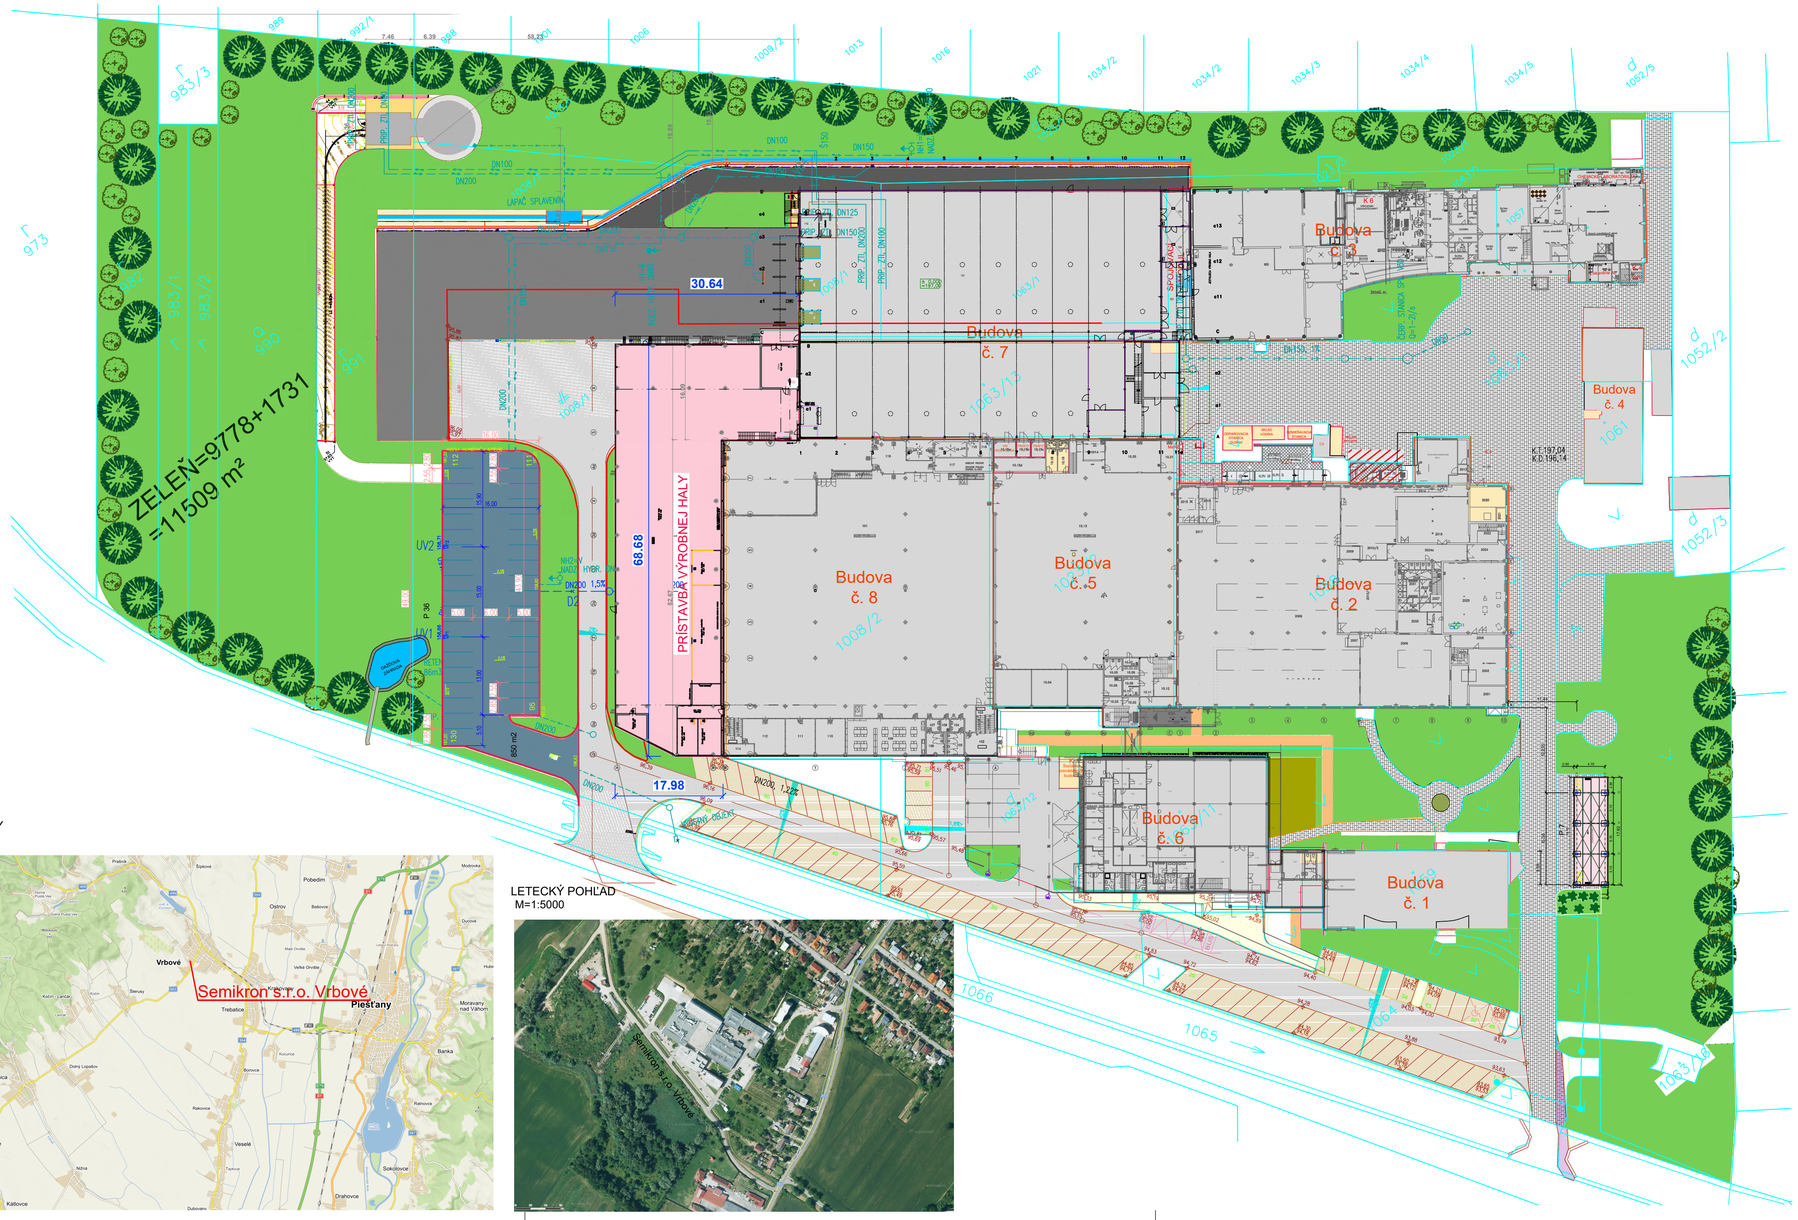


LEGENDA:

NAVRHOVANÉ INŽINIERSKE SIETE

- DAŽĎOVÁ KANALIZÁCIA

JESTVUJÚCE INŽINIERSKE SIETE

- PITNÝ VODOVOD
- ŠUPÁTKO SO ZEMNOU SÚPRAVOU
- POŽIARNY HYDRANT (PODZEMNÝ, NADZEMNÝ)
- VODOVOD POŽIARNEJ VODY
- SPLAŠKOVÁ KANALIZÁCIA
- PODZEMNÝ ROZVOD NN
- KANALIZÁCIA PRIEMYSELNÝCH VôD GRAVITAČNÁ
- KANALIZÁCIA PRIEMYSELNÝCH VôD TLAKOVÁ
- KANALIZAČNÁ ŠACHTA
- ULIČNÁ VPUSŤ
- ODVODŇOVACÍ ŽĽAB
- Jestvujúci NTL plynovod
- Jestvujúci STL plynovod
- Jestvujúci VTL plynovod
- Podzemný rozvod NN
- Podzemný rozvod VN
- Nadzemný rozvod VN
- Slaboprúdové rozvody

LEGENDA

- PRÍSTAVBA SKLADOVEJ HALY
- PARKOVISKO P36
- PARKOVISKO P7 POD PRÍSTREŠKOM
- JESTVUJÚCE PARKOVISKO P97
- JESTVUJÚCE OBJEKTY A SPEVNENÉ POCHY
- OKAPOVÝ CHODNÍK/PLOCHY ZO ŠTRKU
- ZELEŇ
- NAVRHOVANÁ VÝŠKA NIVELETY 174,00m,PRIEČNY SKLON VOZOVKY
- NAVRHOVANÉ ULIČNÉ VPUSTE
- CESTNÝ OBRUBNÍK
- PARKOVÝ OBRUBNÍK

±0,000 = 197,020 m n. m. (Bpv)

ŠIRŠIE VZŤAHY
M=1:50000

LETECKÝ POHĽAD
M=1:5000

Stavba	PRÍSTAVBA VÝROBNEJ HALY	PROTECH projektová kancelária Sládkovičova 10, 921 01 Piešťany tel: 033/7740256, mobil: 0905 361 372	
Miesto stavby	Šteruská 3, Vrbové, parc.č.: 1008/1, 1008/2, 1063/13, KU Vrbové		
Objekt	VÝROBNÁ HALA - budova č. 8	Stupeň:	EIA
Investor	Semikron s.r.o. Vrbové	Ev. číslo úlohy:	01/2019
HIP	Ing. Ján Tonkovič	Dátum:	01/2019
Kreslil		Mierka:	M=1:500
Zodp. projektant	Ing. Ján Tonkovič	Profesia:	ARCH
Výkres	C1 KOORDINAČNÁ SITUÁCIA	Číslo výkresu:	1-01/2019-SIT-01