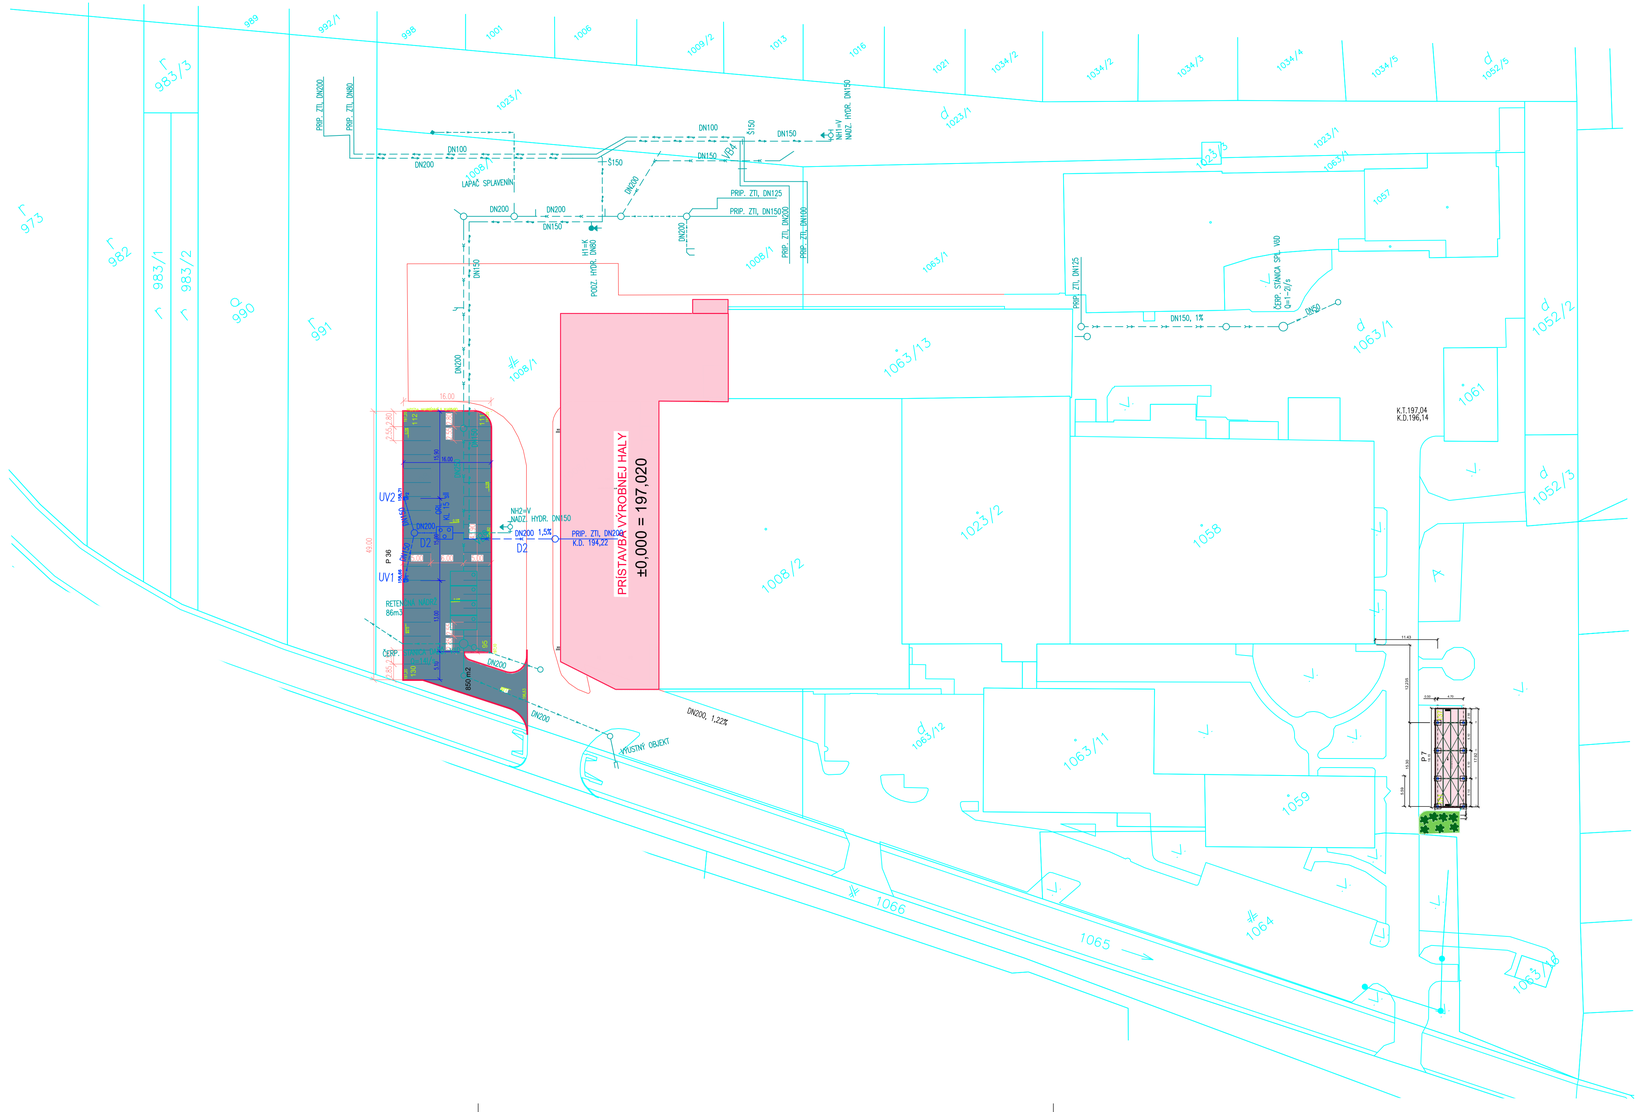


LEGENDA:

NAVRHOVANÉ INŽINIERSKE SIETE

- DAŽĎOVÁ KANALIZÁCIA

JESTVUJÚCE INŽINIERSKE SIETE

- PITNÝ VODOVOD
- ŠUPÁTKO SO ZEMNOU SÚPRAVOU
- POŽIARNY HYDRANT (PODZEMNÝ, NADZEMNÝ)
- VODOVOD POŽIARNEJ VODY
- SPLAŠKOVÁ KANALIZÁCIA
- PODZEMNÝ ROZVOD NN

LEGENDA

- KATASTRÁLNA HRANICA
- PRÍSTAVBA VÝROBNEJ HALY
- PARKOVISKO P36
- PARKOVISKO P7 POD PRÍSTREŠKOM

±0,000 = 197,020 m n. m. (Bpv)

Stavba	PRÍSTAVBA VÝROBNEJ HALY	PROTECH projekčná kancelária Sládkovičova 10, 921 01 Piešťany tel: 033/7740256, mobil: 0905 361 372	
Miesto stavby	Šteruská 3, Vrbové, parc.č.: 1008/1, 1008/2, 1063/13, KU Vrbové		
Objekt	VÝROBNÁ HALA - budova č. 8	Stupeň:	EIA
Investor	Semikron s.r.o. Vrbové	Ev. číslo úlohy:	01/2019
HIP	Ing. Ján Tonkovič	Dátum:	01/2019
Kreslil		Mierka:	M=1:500
Zodp. projektant	Ing. Ján Tonkovič	Profesia:	ARCH
Výkres	SITUÁCIA V KATASTRÁLNEJ MAPE	Číslo výkresu:	1-01/2019-SIT-02