



ÚZEMNÝ PLÁN OBCE
JAKUBOVANY
zmeny a doplnky č.2

stav	návrh	
		Navrhovaná hranica zastavaného územia
		Miestne komunikácie
		Pešie plochy a komunikácie
		OP letiska
		Plochy rodinných domov
		Ruší sa
		Označenie lokality ZaD č.2

ZOZNAM VEREJNOPROSPEŠNÝCH STAVIEB

- 1 sieť obslužných a prístupových komunikácií vyznačených v grafickej časti dokumentácie, zariadenia statickej dopravy

Vodorovná rovina 360 m n.m.

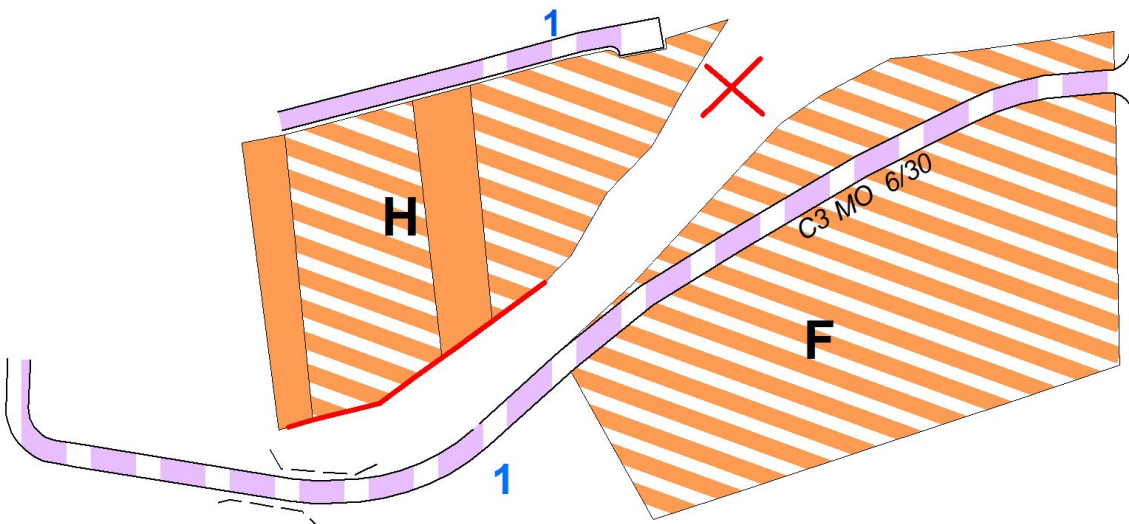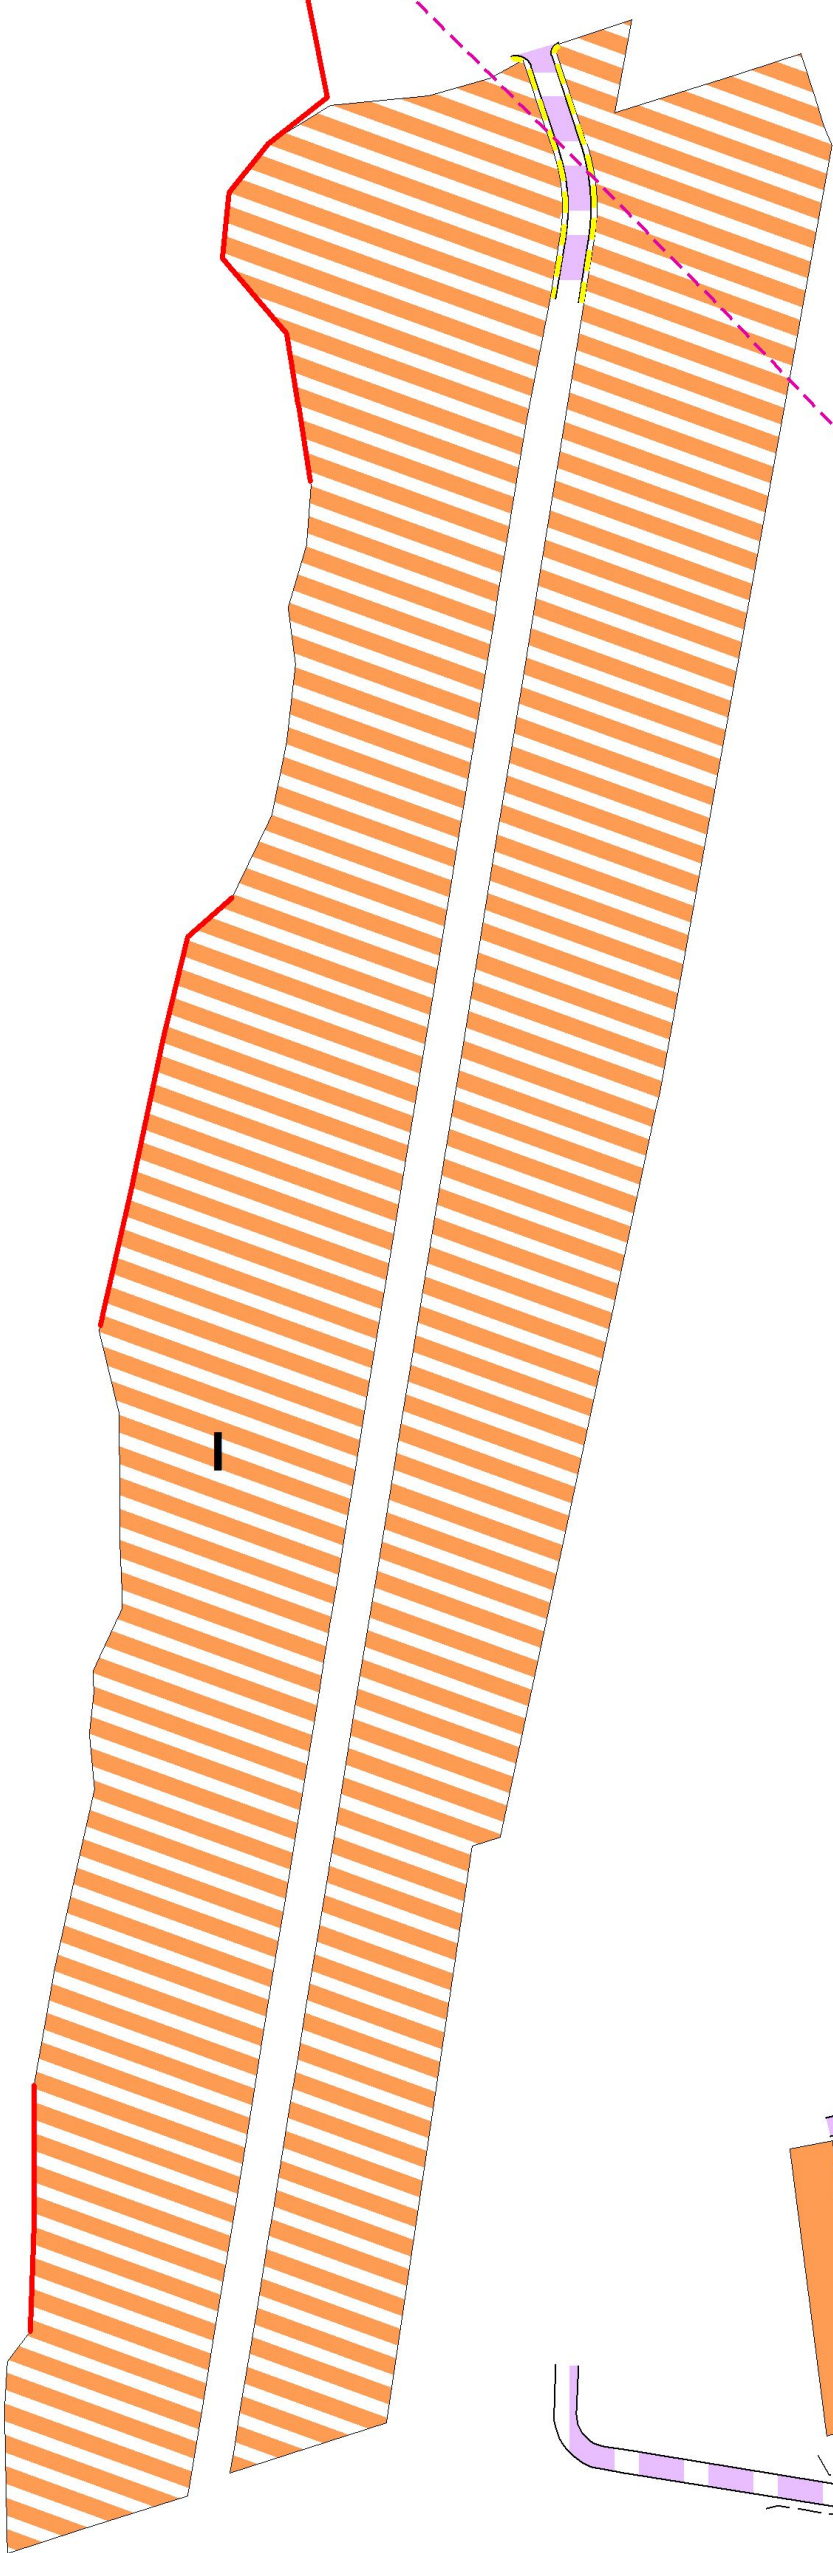

ING ARCH. VIKTOR MALINOVSKÝ Rázusova 44, 040 01 Košice tel/fax: 055/62 333 80 mobil: 0905 435 705 e-mail: vmalinovskyy@stonline.sk www.malinovskyy.sk 3c	objednávateľ:	Obec JAKUBOVANY	
	spracovateľ:	ing.arch. Viktor Malinovský a kol.	
	obsah výkresu:	KOMPLEXNÝ VÝKRES PRIESTOROVÉHO USPORIADANIA A FUNKČNÉHO VYUŽITIA ZASTAVANÉHO ÚZEMIA, VEREJNÉ DOPRAVNÉ VYBAVENIE	
	názov akcie:	ÚZEMNÝ PLÁN OBCE JAKUBOVANY ZMENY A DOPLNKY č.2	
mierka 1:2 000		dátum: január 2019	formát: A4