


ÚZEMNÝ PLÁN OBCE
JAKUBOVANY
zmeny a doplnky č.2

E

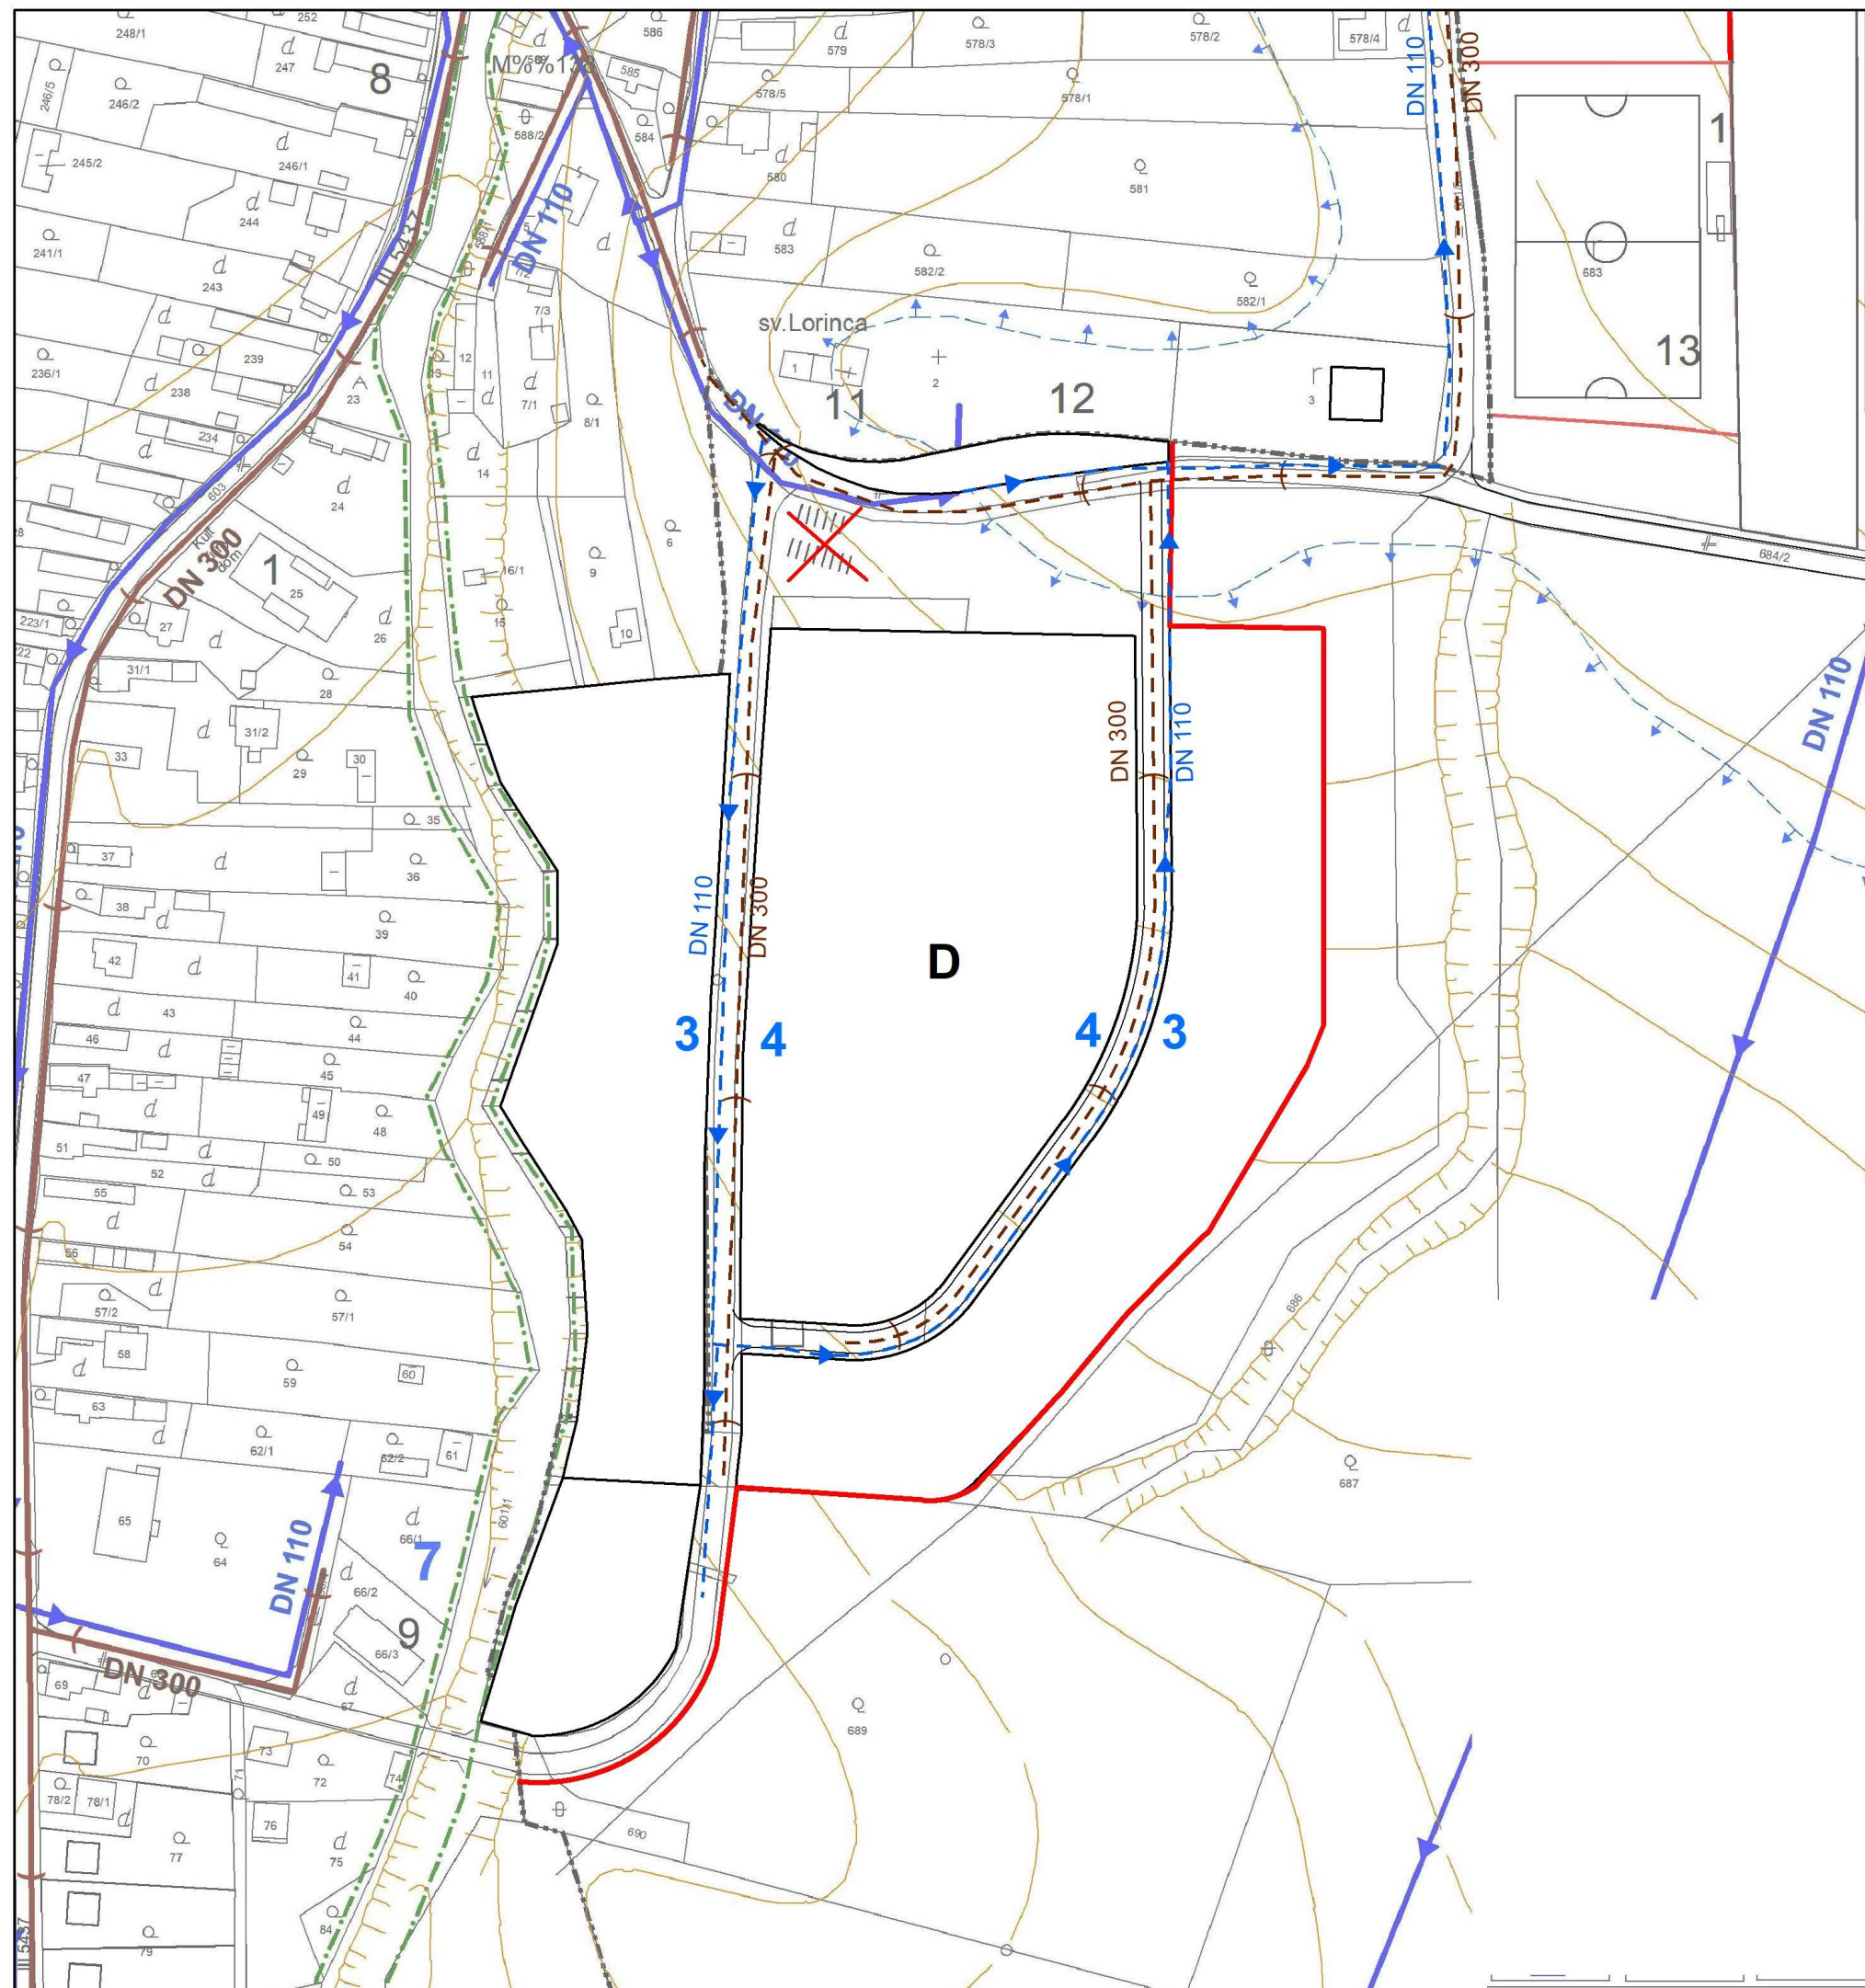

	Navrhovaná hranica zastavaného územia
	Zásobný vodovodný rad
	Kanalizácia splašková
	Ruší sa
	Označenie lokality ZaD č.2

- 3 zachytenie prameňov, prírodné potrubie, vodojem a rozšírenie spotrebnej vodovodnej siete
- 4 splašková kanalizácia

ING ARCH. VIKTOR MALINOVSKÝ Rázusova 44, 040 01 Košice tel/fax: 05562 333 80 mobil: 0905 435 705 e-mail: vmalinovsky@stonline.sk www.malinovsky.sk	objednávatel': Obec JAKUBOVANY spracovateľ': ing.arch. Viktor Malinovský a kol. obsah výkresu: VÝKRES RIEŠENIA VEREJNÉHO TECHNICKÉHO VYBAVENIA OBCE VODNÉ HOSPODÁRSTVO	názov akcie: ÚZEMNÝ PLÁN OBCE JAKUBOVANY ZMENY A DOPLNKY č.2 mierka 1:2 000 dátum: január 2019 formát: A4
 č. výkresu 5b		