

ÚZEMNÝ PLÁN OBCE JAKUBOVANY


zmeny a doplnky č.2

návrh

-  Navrhovaná hranica zastavaného územia
-  Zásobný vodovodný rad
-  Kanalizácia splašková
-  Označenie lokality ZaD č.2

ZOZNAM VEREJNOPROSPEŠNÝCH STAVIEB

- 3** zachytenie prameňov, prírodné potrubie, vodojem a rozšírenie spotrebnej vodovodnej siete
- 4** splašková kanalizácia

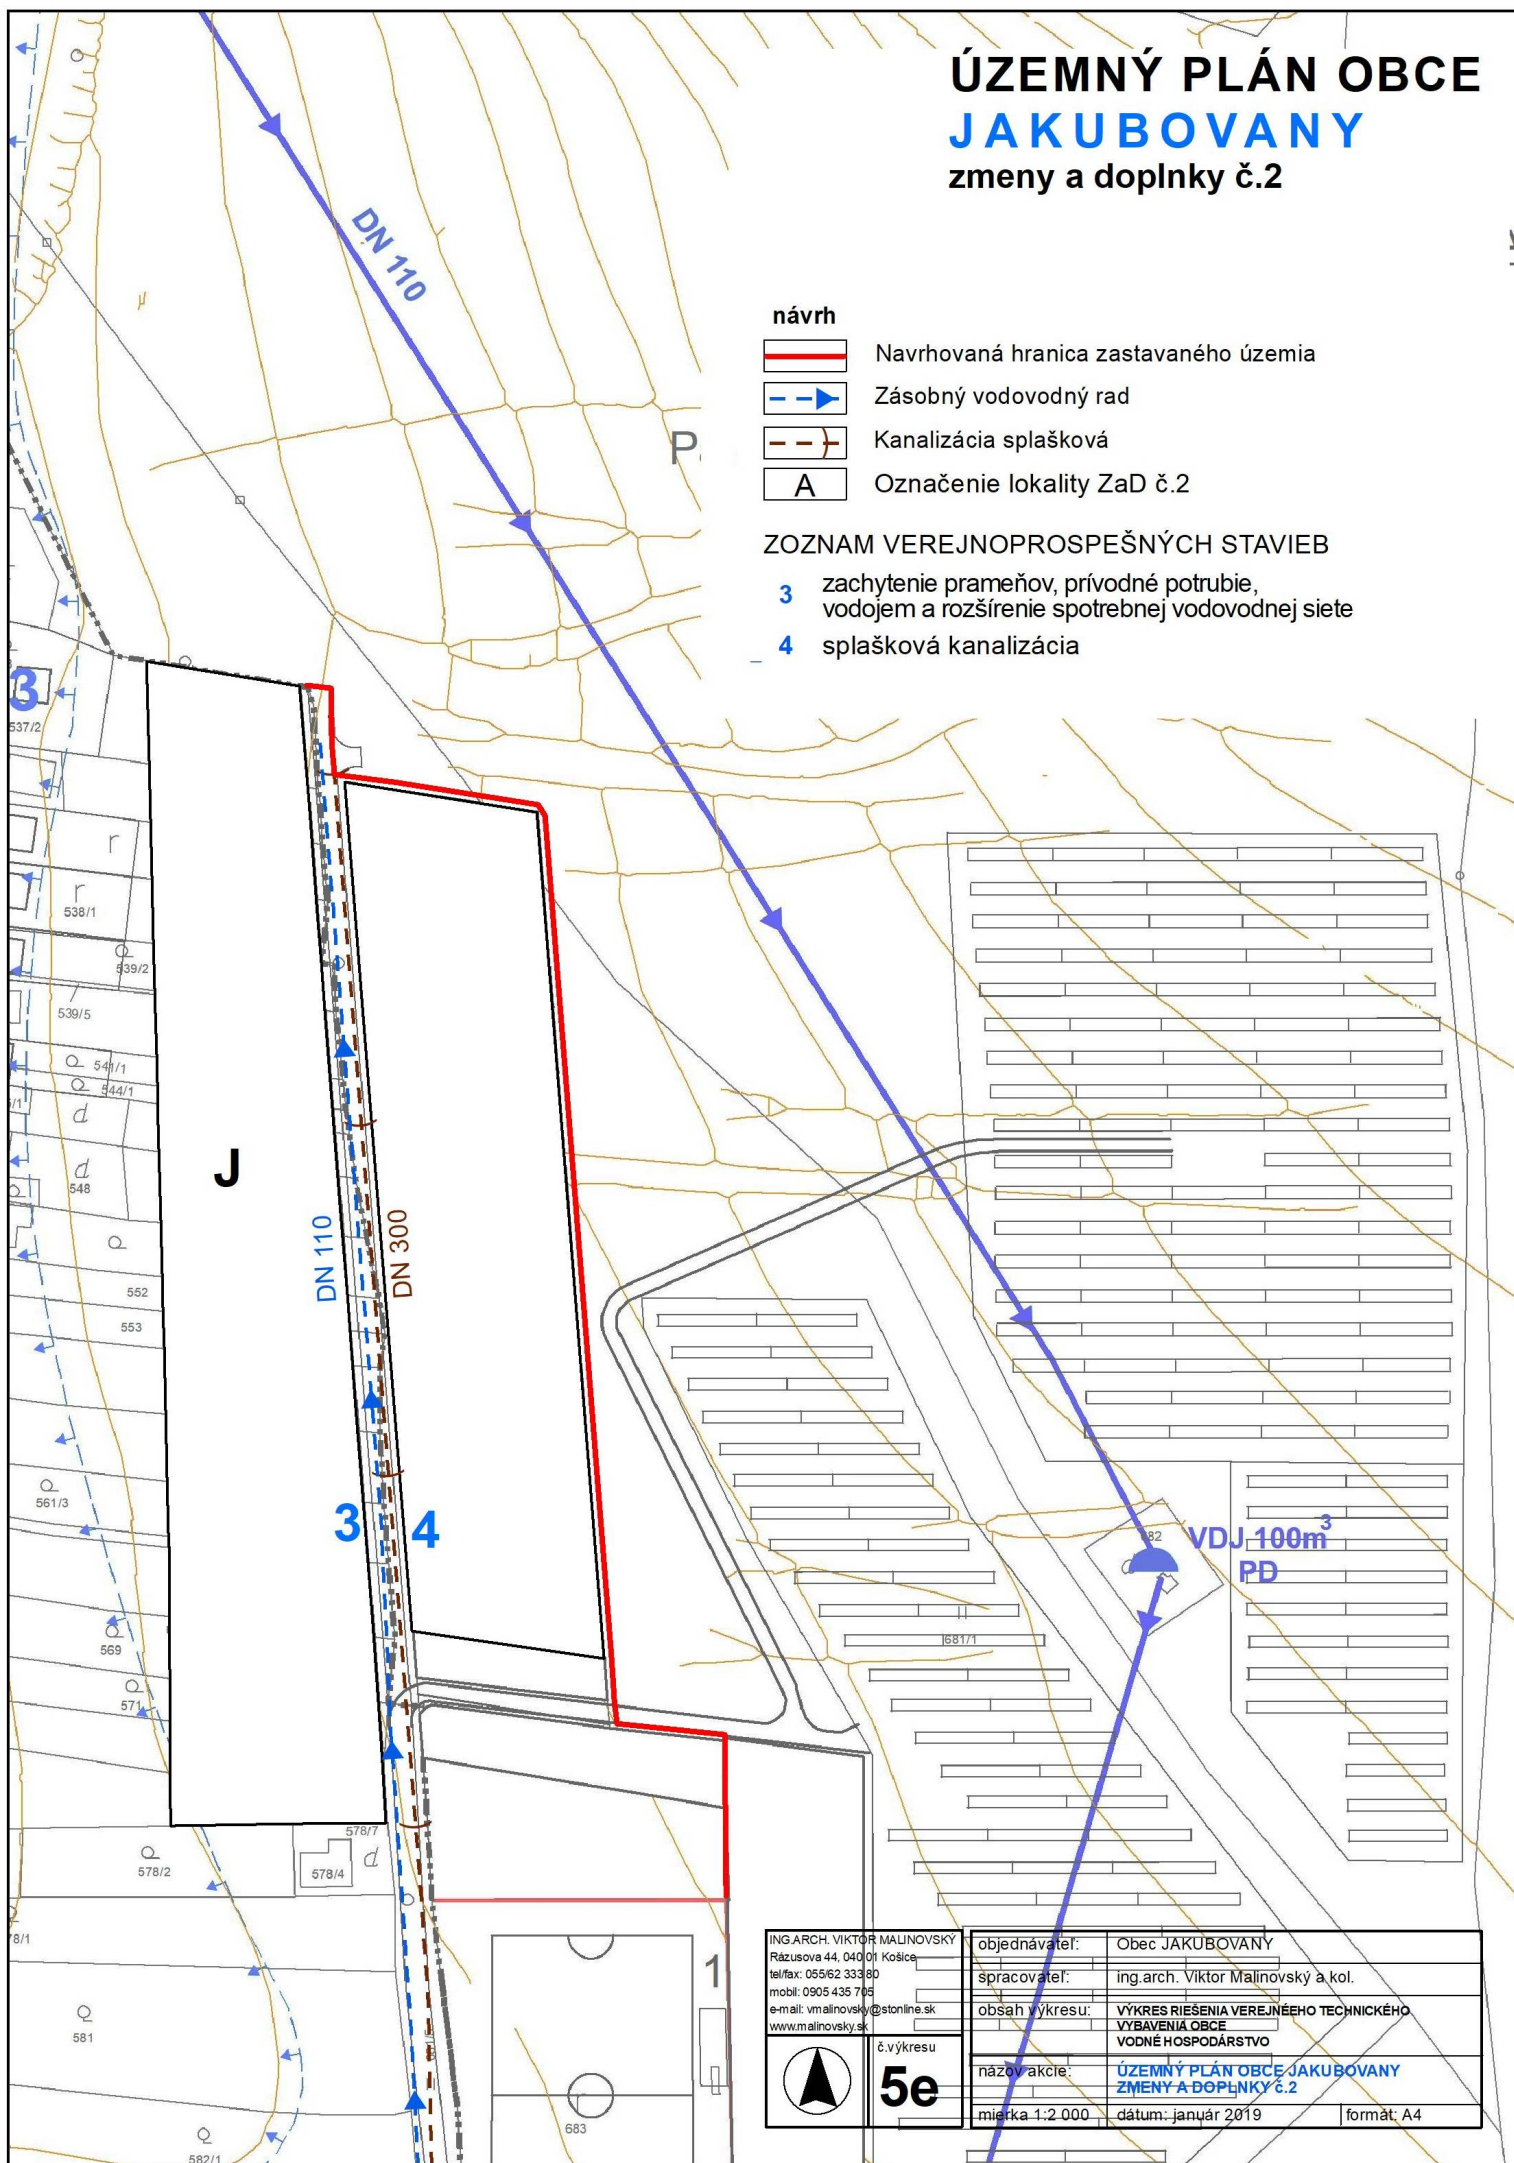

ING ARCH. VIKTOR MALINOVSKÝ
Rázusova 44, 040 01 Košice
tel/fax: 055/62 333 80
mobil: 0905 435 705
e-mail: vm.alinovsky@stonline.sk
www.malinovsky.sk



č.výkresu
5e

objednávateľ:	Obec JAKUBOVANY
spracovateľ:	ing.arch. Viktor Malinovský a kol.
obsah výkresu:	VÝKRES RIEŠENIA VEREJNEHO TECHNICKÉHO VYBAVENIA OBCE VODNÉ HOSPODÁRSTVO
názov akcie:	ÚZEMNÝ PLÁN OBCE JAKUBOVANY ZMENY A DOPLNKY Č.2
mierka 1:2 000	dátum: január 2019
	formát: A4