


OZN. LOKALITY	VÝMERA V ha	HLAVNÁ FUNKCIA V ZMYSLE PLATNEHO ÚPD	NAVROHOVANÁ HLAVNÁ FUNKC. V ZMYSLE DOPLNKU č. 2	ÚČEL NAVROHOVANÝCH DOPLNKOV
1ZAD2	0,5541	INDIVIDUÁLNA BYTOVÁ VÝSTAVBA, VÝROBA A PODNIKANIE	HROMADNÁ BYTOVÁ VÝSTAVBA, VEREJNÁ ZELEN	ZMENA VNÚTORNEJ ORGANIZÁCIE A ZMENA FUNKCIE
2ZAD2	0,2870	VÝROBA A PODNIKANIE	ZMIEŠANÉ FUNKCIE	ZMENA VNÚTORNEJ ORGANIZÁCIE A ZMENA FUNKCIE

LEGENDA K ZAD2 ÚPN OBCE GOLIANOVO / 2017


STAV	NÁVRH	
		HRANICA UZEJMNO- PRIESTOROVÉHO CELKU OZNAČENIE UZEJMNO- PRIESTOROVÉHO CELKU
		HRANICA ROZVOJOVEJ LOKALITY
		OZNAČENIE ROZVOJOVEJ LOKALITY Za202 /2017
		PLOCHY S FUNKCIOU HROMADNEJ BYTOVEJ VÝSTAVBY A VEREJNEJ ZELENE
		ÚZEMIE SO ZMIEŠANÝMI FUNKCIAMI

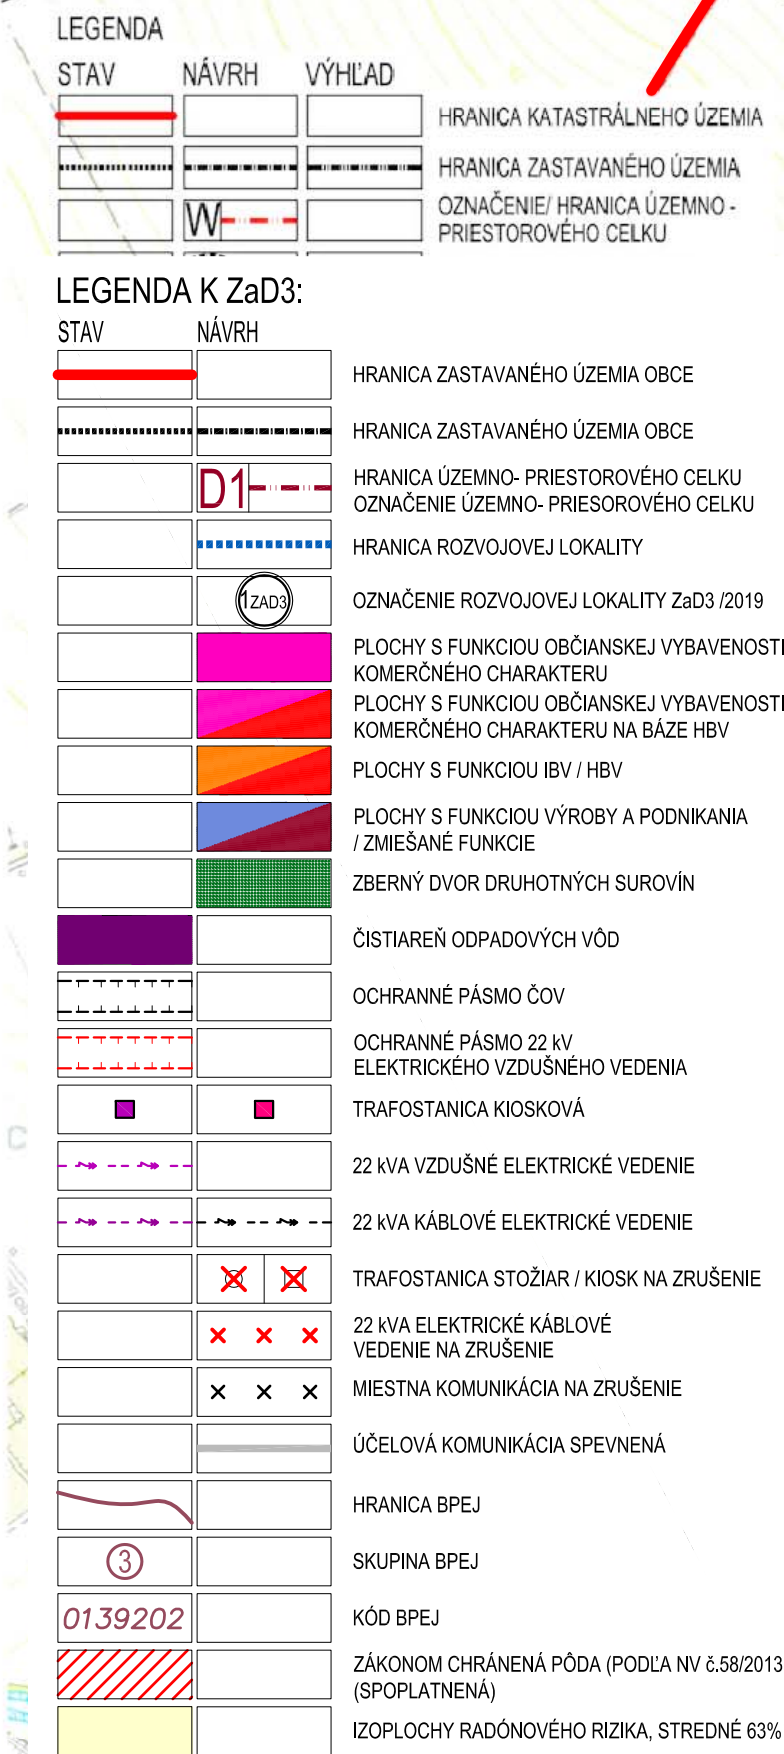

STAV	NÁVRH	VÝHLAD	
			VODOJEM
			TERMÁLNÝ
			VODÁRENŇ
			VODNÝ ZD
			NEVYŽIVŇ
			AUTOMATICKÝ
			TELEFONNÁ
			TELEFONNÝ
			ORNÁ PÓDA
			ORNÁ PÓDA
			SKUPINA 6
			UDANÁ DI

OZN. LOKALITY	VÝMERA v ha	HLAVNÁ FUNKCIA V ZMYSLE PLATNEJ ÚPD	NAVROVANÁ HLAVNÁ FUNKCIA V ZMYSLE DOPLNKU č. 3	ÚČEL NAVROVANÝCH DOPLNKOV
1ZAD3	0,3251	AREÁL ČISTIARNE ODPADOVÝCH VOD	ZBERNÝ DVOR DRUHOTOHÝCH SUROVIN, AREÁL ČOV, NAVROVANÁ MIESTNA KOMUNIKÁCIA	ZMENA ORGANIZÁCIE ÚZEMIA A ZMENA FUNKČNÉHO VYUŽITIA ÚZEMIA
2ZAD3	0,4219	TRVALÉ TRÁVNÉ PORASTY	PLOCHY A OBJEKTY S FUNKCIOU IBV / HBV, NAVROVANÁ MIESTNA KOMUNIKÁCIA	ZMENA ORGANIZÁCIE ÚZEMIA A ZMENA FUNKČNÉHO VYUŽITIA ÚZEMIA
3ZAD3	1,4662	KOMPOSTÁREŔ, ORNÁ PŮDA	VÝROBA A PODNIKANIE / ZMIEŠANÉ FUNKCIE	ZMENA FUNKČNÉHO VYUŽITIA ÚZEMIA
4ZAD3	0,2258	PLOCHY A OBJEKTY S FUNKCIOU REKREÁCIE A ŠPORTU, O.V. KOMERČNÉJ VYUŽITELNOSTI A HBV	PLOCHY A OBJEKTY S FUNKCIOU O.V. KOMERČNÉHO CHARAKTERU A HBV	ZMENA ORGANIZÁCIE ÚZEMIA A ZMENA FUNKČNÉHO VYUŽITIA ÚZEMIA

STAV	NÁVRH	VÝHLAD	
RS			REVÍZNÁ ŠACHTA
			VODOVOD DN 150
HYDROMELIORAČNÉ ZARIADENIA			
61 43			DRENÁŽE
61 03			ZÁVLAHY

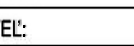OBJEDNÁVATEL:	OBEČ GOLIANOVO													
SPRACOVATEL:	NEUTRA - ARCHITEKTONICKÝ ATÉLIÉR, FARSKÁ 1, 949 01 NITRA	TEL./FAX: 037/4557948/1												
ZODPOVEDNÝ PROJEKTANT: ING. ARCH. PETER MIZIA	PROJEKTANT: ING. LUCIA ČERNÁ													
		<table border="1" style="width: 100%; border-collapse: collapse;"> <tr> <td style="padding: 5px;">KRAJ:</td> <td style="padding: 5px;">NITRIANSKY</td> </tr> <tr> <td style="padding: 5px;">OKRES:</td> <td style="padding: 5px;">NITRA</td> </tr> <tr> <td style="padding: 5px;">MIERKA:</td> <td style="padding: 5px;">1:10 000</td> </tr> <tr> <td style="padding: 5px;">FORMÁT:</td> <td style="padding: 5px;">B A4</td> </tr> <tr> <td style="padding: 5px;">DÁTUM:</td> <td style="padding: 5px;">03/2019</td> </tr> </table>	KRAJ:	NITRIANSKY	OKRES:	NITRA	MIERKA:	1:10 000	FORMÁT:	B A4	DÁTUM:	03/2019		
KRAJ:	NITRIANSKY													
OKRES:	NITRA													
MIERKA:	1:10 000													
FORMÁT:	B A4													
DÁTUM:	03/2019													
NÁZOV VÝKRESU: KOMPLEXNÝ URBANISTICKÝ NÁVRH k.ú.GOLIANOVO														