


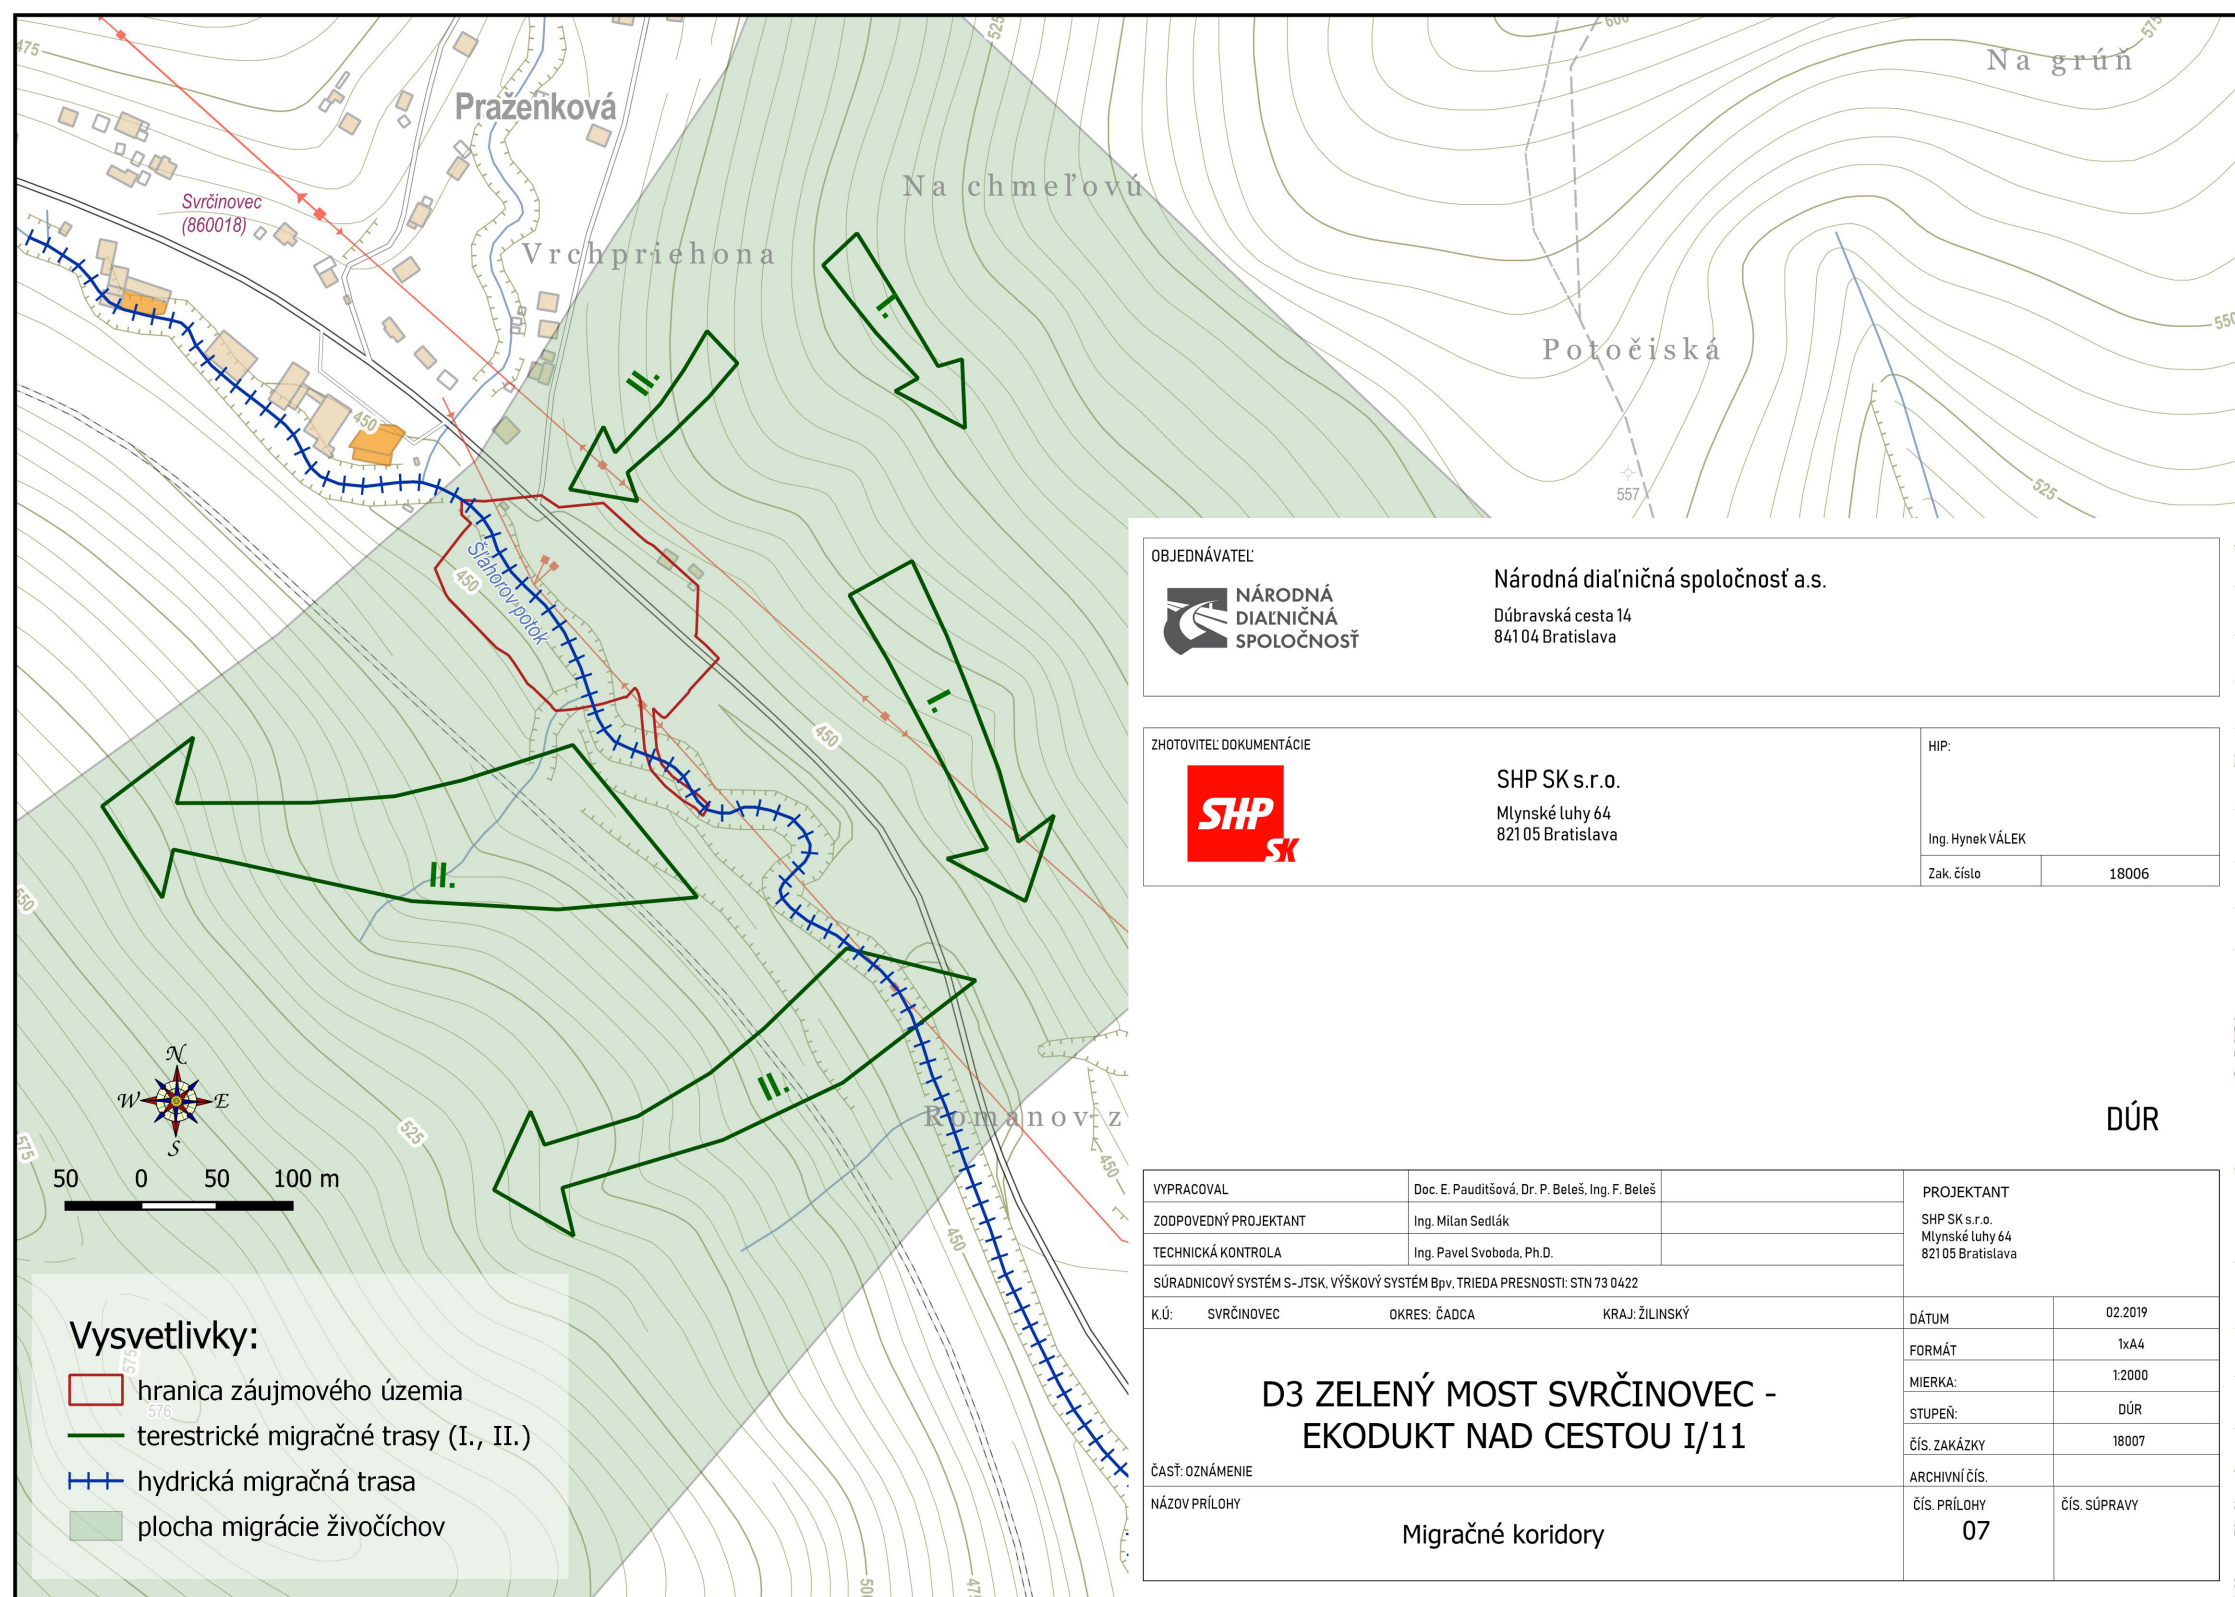

OBJEDNÁVATEL:



NÁRODNÁ
DIAĽNIČNÁ
SPOLOČNOSŤ

Národná diaľničná spoločnosť a.s.

Dúbravská cesta 14
84104 Bratislava

ZHOTOVITEĽ DOKUMENTÁCIE



SHP SK s.r.o.

Mlynské luhy 64
82105 Bratislava

HIP:

Ing. Hynek VÁLEK

Zak. číslo

18006

DÚR

VYPRACOVAL	Doc. E. Paudišová, Dr. P. Beleš, Ing. F. Beleš	PROJEKTANT
ZODPOVEDNÝ PROJEKTANT	Ing. Milan Sedlák	SHP SK s.r.o.
TECHNICKÁ KONTROLA	Ing. Pavel Svoboda, Ph.D.	Mlynské luhy 64
SÚRADNICOVÝ SYSTÉM S-JTSK, VÝŠKOVÝ SYSTÉM Bpv, TRIEDA PRESNOSTI: STN 73 0422		82105 Bratislava
K.Ú:	SVRČINOVEC	DÁTUM
OKRES:	ČADCA	02.2019
KRAJ:	ŽILINSKÝ	FORMÁT
D3 ZELENÝ MOST SVRČINOVEC - EKODUKT NAD CESTOU I/11		1xA4
		MIERKA:
		1:2000
		STUPEŇ:
ČASŤ: OZNÁMENIE		DÚR
NÁZOV PRÍLOHY		ČÍS. ZAKÁZKY
Migračné koridory		18007
		ARCHIVNÍ ČÍS.
		ČÍS. PRÍLOHY
		07
		ČÍS. SÚPRAVY