


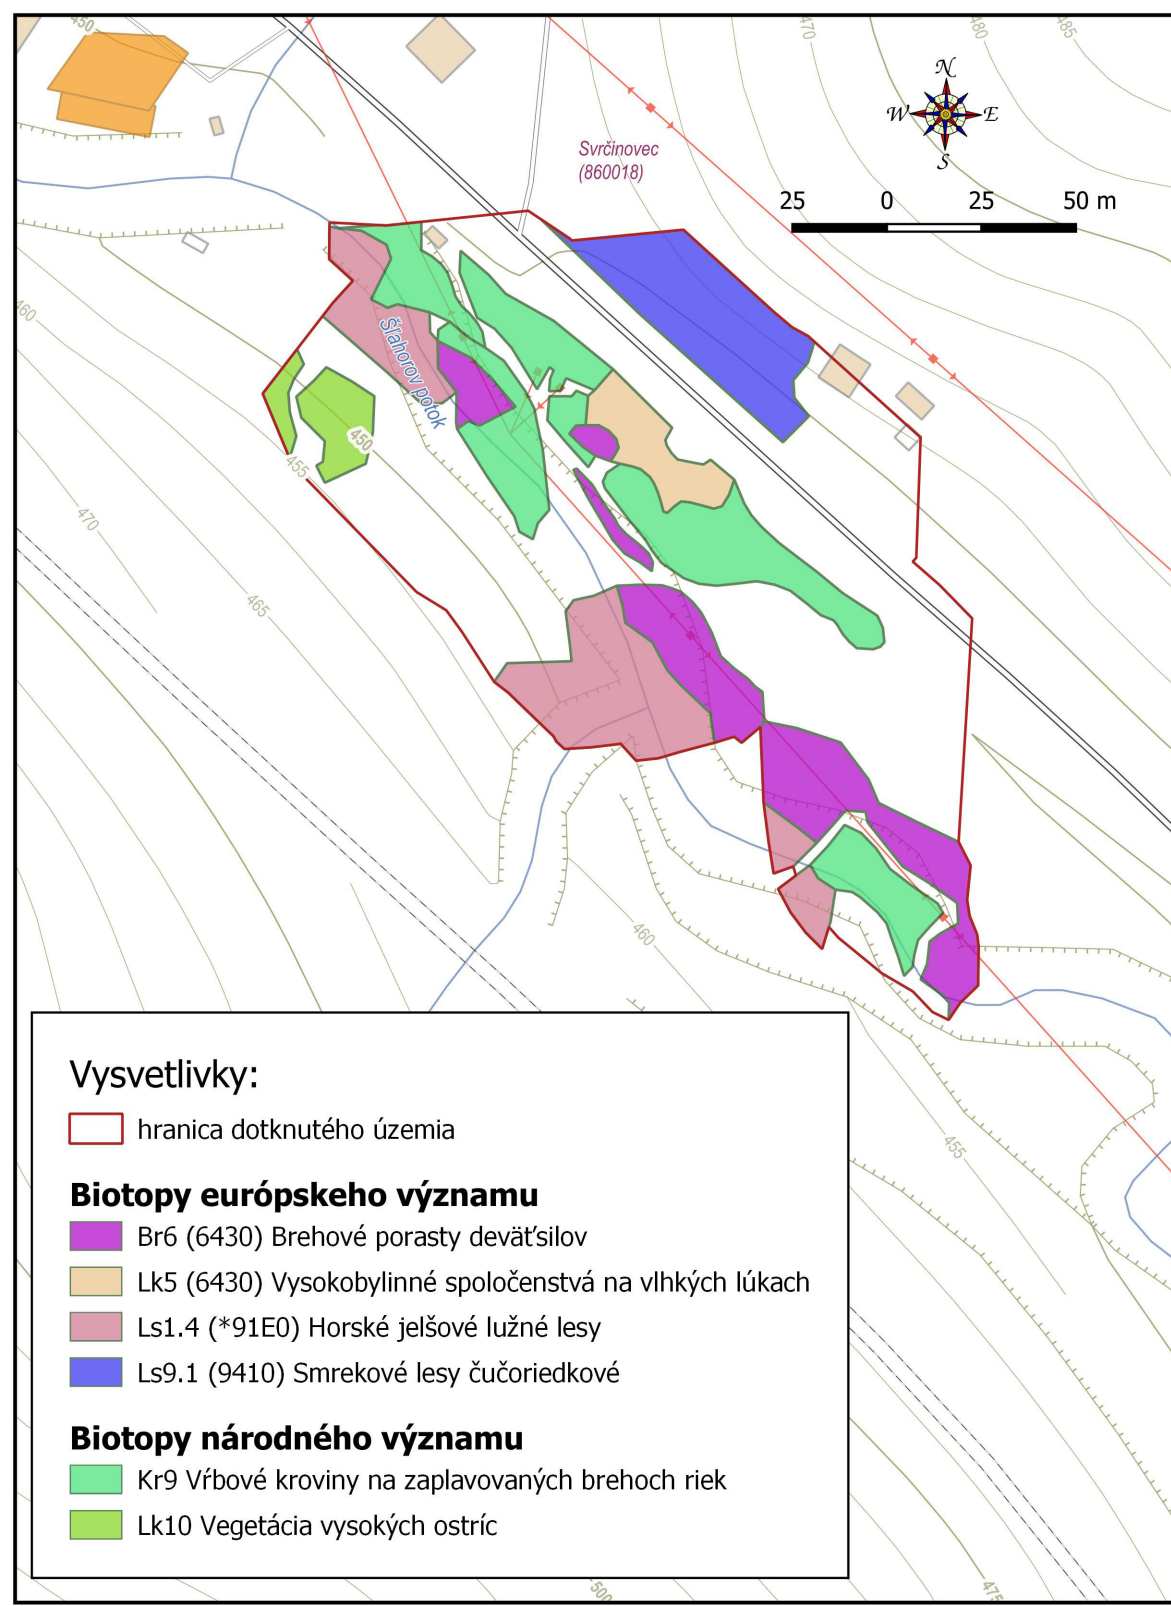

Vysvetlivky:

hranica dotknutého územia

Biotopy európskeho významu

- Br6 (6430) Brehové porasty deväťsilov
- Lk5 (6430) Vysokobylinné spoločenstvá na vlhkých lúkach
- Ls1.4 (*91E0) Horské jelšové lužné lesy
- Ls9.1 (9410) Smrekové lesy čučoriedkové

Biotopy národného významu

- Kr9 Vrbové kroviny na zaplavovaných brehoch riek
- Lk10 Vegetácia vysokých ostríc

OBJEDNÁVATEL



**NÁRODNÁ
DIAĽNIČNÁ
SPOLOČNOSŤ**

Národná diaľničná spoločnosť a.s.

Dúbravská cesta 14
841 04 Bratislava

ZHOTOVITEĽ DOKUMENTÁCIE



SHP SK s.r.o.

Mlynské luhy 64
821 05 Bratislava

HIP:

Ing. Hynek VÁLEK

Zak. číslo

18006

DÚR

VYPRACOVAL	Doc. E. Pauditšová, Dr. J. Ružičková	PROJEKTANT SHP SK s.r.o. Mlynské luhy 64 821 05 Bratislava			
ZODPOVEDNÝ PROJEKTANT	Ing. Milan Sedlák				
TECHNICKÁ KONTROLA	Ing. Pavel Svoboda, Ph.D.				
SÚRADNICOVÝ SYSTÉM S-JTSK, VÝŠKOVÝ SYSTÉM Bpv, TRIEDA PRESNOSTI: STN 73 0422					
K.Ú:	SVRČINOVEC	OKRES: ČADCA	KRAJ: ŽILINSKÝ	DÁTUM	02.2019
D3 ZELENÝ MOST SVRČINOVEC - EKODUKT NAD CESTOU I/11				FORMÁT	1xA4
				MIERKA:	1:2000
				STUPEŇ:	DÚR
				ČÍS. ZAKÁZKY	18007
ČASŤ: OZNÁMENIE 8a				ARCHIVNÍ ČÍS.	
NÁZOV PRÍLOHY				ČÍS. PRÍLOHY	ČÍS. SÚPRAVY
Biotopy európskeho a národného významu				06	