


PÔDORYS 1:300

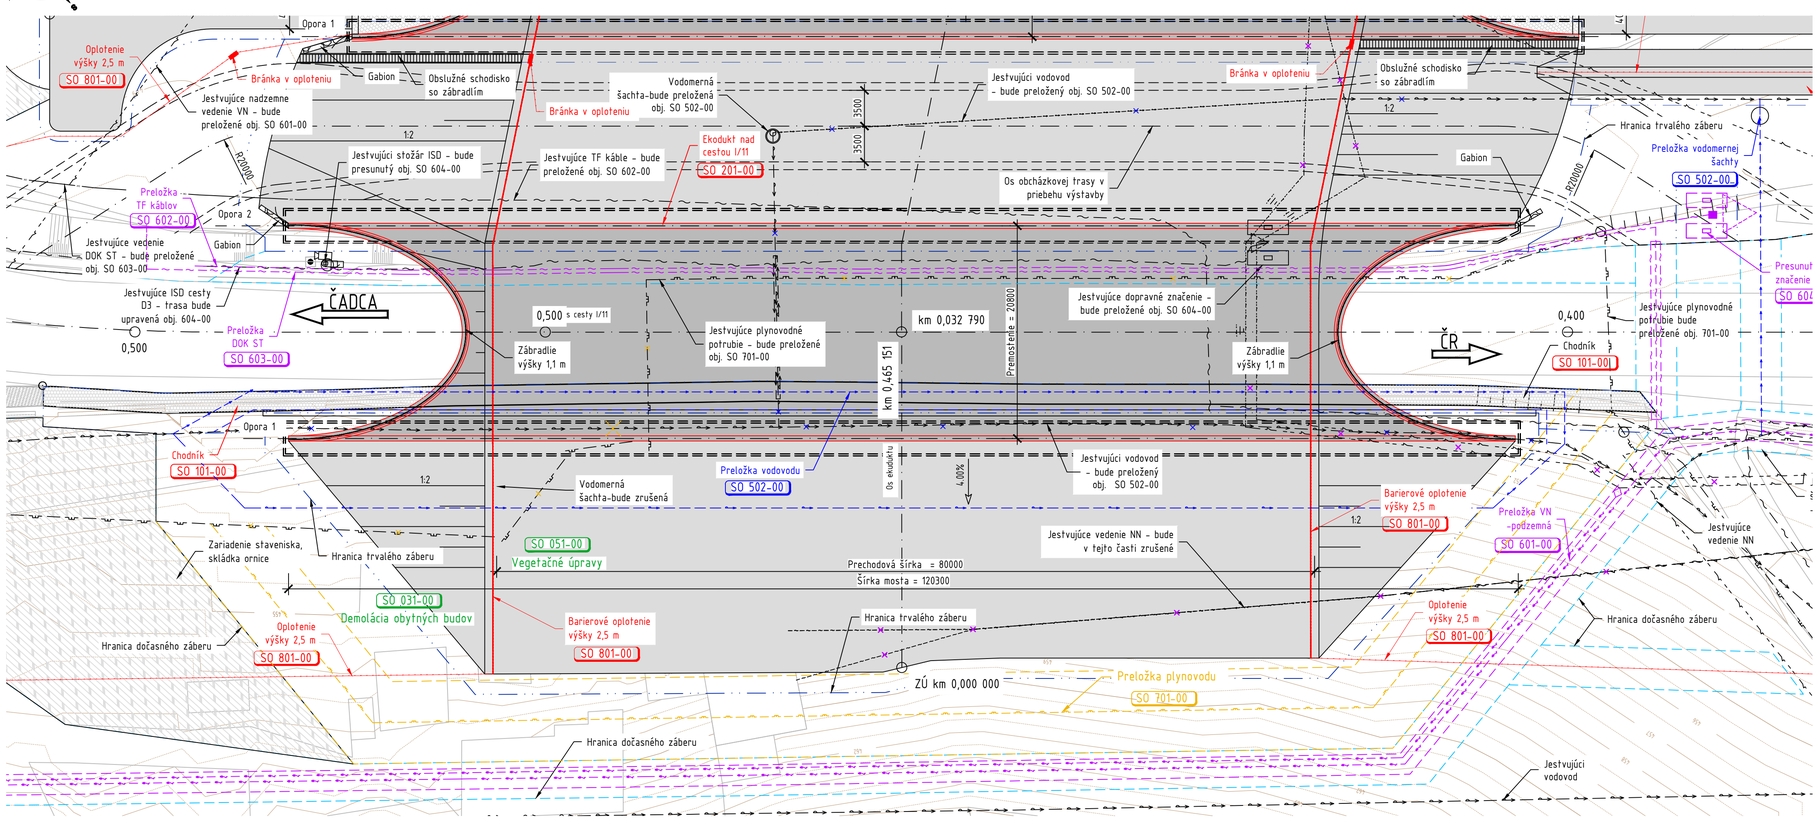

PRIEČNY REZ 1:300

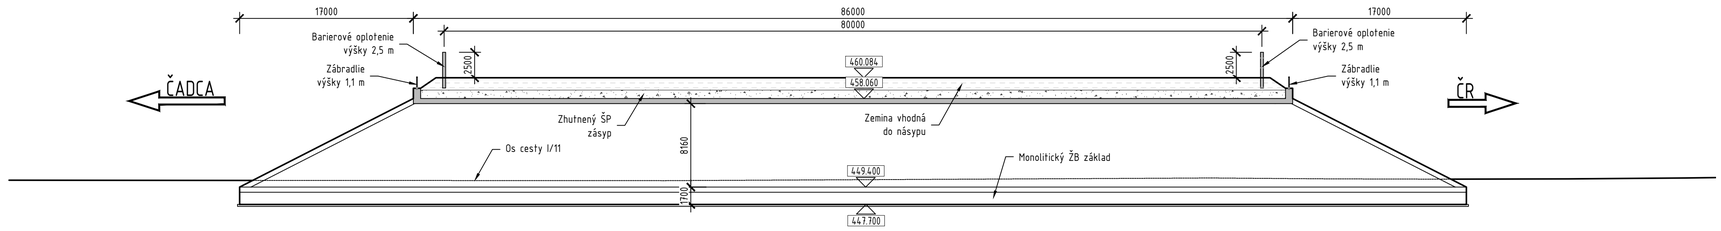

POZDĹŽNY REZ 1:150

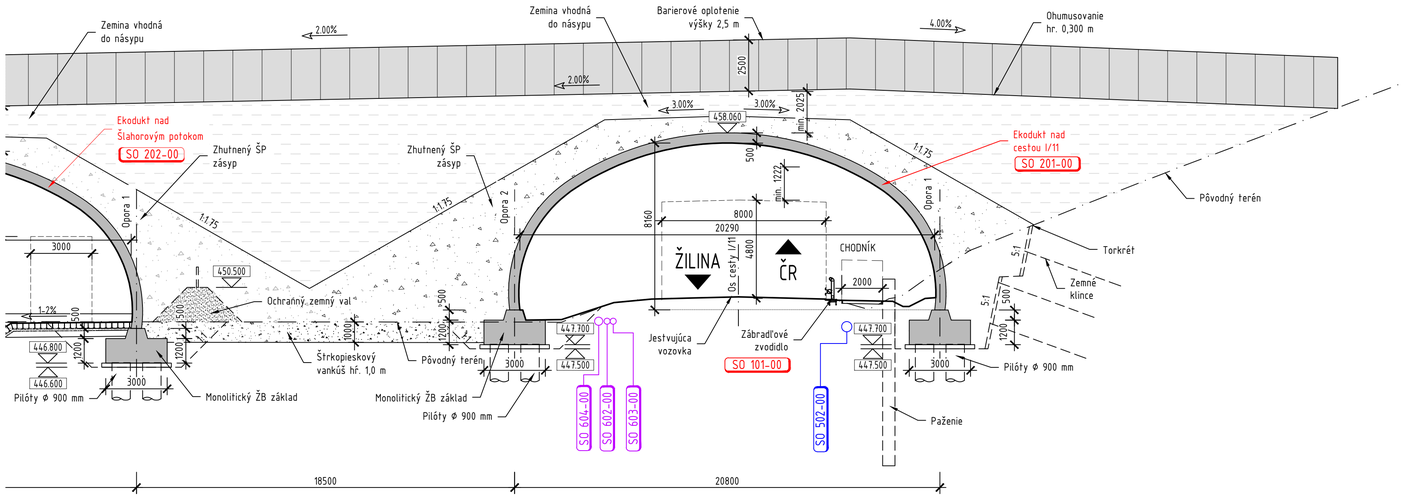

ZOZNAM OBJEKTOV:

SO 011-00	Príprava územia
SO 021-00	Príprava plôch pre zariadenie staveniska
SO 031-00	Asanácie
SO 032-00	Rekultivácia dočasných záberov
SO 051-00	Vegetačné úpravy
SO 101-00	Chodník
SO 102-00	Obslužná komunikácia
SO 103-00	Dočasná obchádzková trasa
SO 201-00	Ekodukt nad cestou I/11
SO 202-00	Ekodukt nad Šiahorovým potokom
SO 501-00	Preložka Šiahorovho potoka
SO 502-00	Preložka vodovodu DN 150
SO 502-01	Dočasná preložka vodovodu DN 150
SO 601-00	Preložka VN
SO 602-00	Preložka TF káblov ST a.s.
SO 603-00	Preložka DOK ST a.s.
SO 604-00	Preložka ISD
SO 605-00	Zrušenie vedenia NN
SO 701-00	Preložka plynovodu
SO 801-00	Oplotenie
SO 802-00	Prístupová cesta

LEGENDA:

- Násyp ekoduktu
- Plochy zaradenia staveniska, skládka ornice
- Dlažba z lomového kameňa
- Hranica trvalého záberu
- Hranica dočasného záberu
- Jestvujúce el. vedenie
- Jestvujúci vodovod
- Jestvujúci plyn
- Jestvujúce oznamovacie vedenie

POZNÁMKY:

1. Porasty určené na výrub v zmysle TP 019, budú z dôvodu preh'adnosti zakreslené v prílohe D.6 Vegetačné úpravy
2. Geologické vrty - vid' príloha F.1 - Inžinierskogeologická štúdia

OBJEDNÁVATEĽ:
NÁRODNÁ DIAĽNIČNÁ SPOLOČNOSŤ, a.s.
Dúbravská cesta 14
841 04 Bratislava

ZHOTOVITEĽ DOKUMENTÁCIE:
SHP SK s.r.o.
Mlynské luhy 64
821 05 Bratislava
HIP:
Ing. Hynek VÁLEK
Zak. číslo: 18006

D.4 DÚR

VYPRACOVAL	Ľubomíra MIKULÁŠTÍKOVÁ	
ZODPOVEDNÝ PROJEKTANT	Ing. Milan SEDLÁK	
TECHNICKÁ KONTROLA	Ing. Pavel SVOBODA, PhD.	

PROJEKTANT: SHP SK s.r.o., Mlynské luhy 64, 821 05 Bratislava

SÚRADNICOVÝ SYSTÉM S-JTSK, VÝŠKOVÝ SYSTÉM Bpv, TRIEDA PRESNOSTI: STN 73 0422

K.Ú: SVRČINOVEC OKRES: ČADCA KRAJ: ŽILINSKÝ

D3 ZELENÝ MOST SVRČINOVEC - EKODUKT NAD CESTOU I/11

ČASŤ: D.4 MOSTNÉ OBJEKTY

NÁZOV PRÍLOHY: 201-00 EKODUKT NAD CESTOU I/11

DÁTUM	02.2019
FORMÁT	A1
MIERKA:	1:300, 1:150
STUPEŇ:	DÚR
ČÍS. ZAKÁZKY	18006
ARCHIVNÍ ČÍS.	
ČÍS. PRÍLOHY	02
ČÍS. SÚPRAVY	