


ÚZEMNÝ PLÁN OBCE BYSTRÍČKA

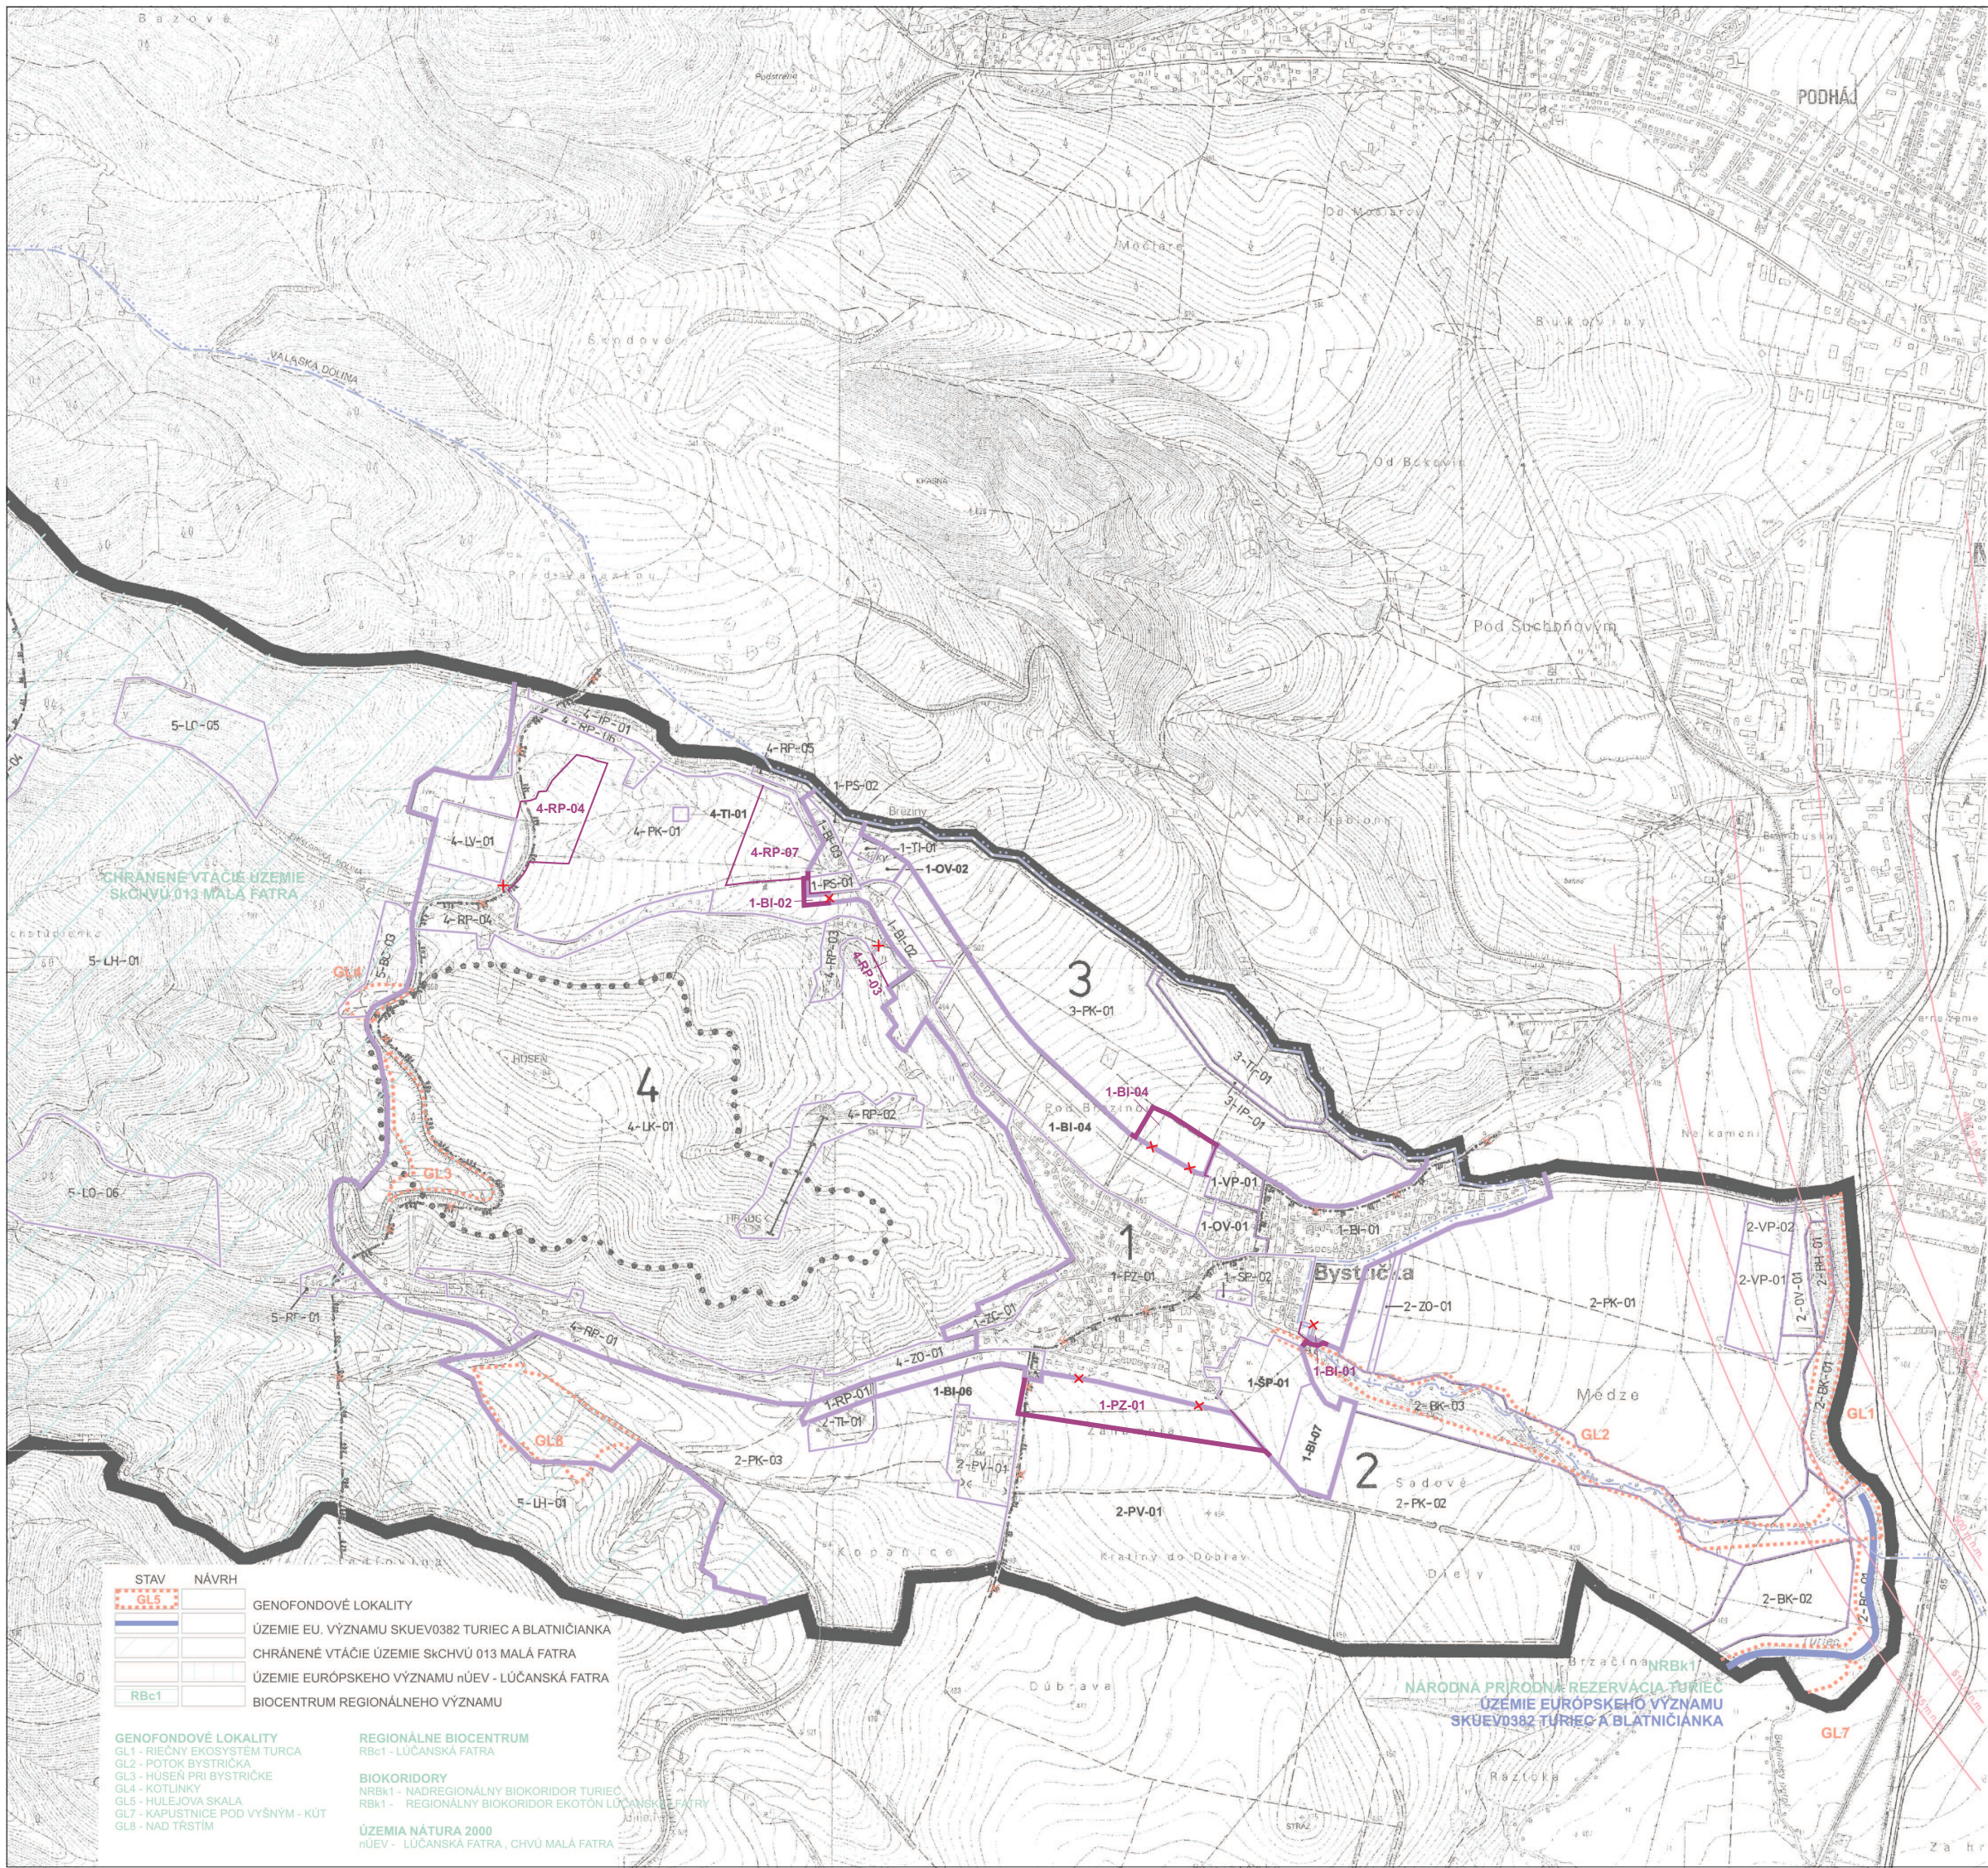

- HRANICA KATASTRÁLNEHO ÚZEMIA
- HRANICA PRIESTORU
- 1 ZASTAVANÉ ÚZEMIE OBCE
- 2 KRAJINNÝ PRIESTOR JUŽNE OD OBCE
- 3 KRAJINNÝ PRIESTOR SEVERNE OD OBCE
- 4 POHORIE MALEJ FATRY
- 5 MALÁ FATRA
- HRANICA OP ARCHEOLOGICKEJ LOKALITY HRÁDKOV
- PHO II. STUPŇA VODÁR. ZDROJOV - PRISLOPSKÁ DOLINA

X JAVY NA ZRUŠENIE

- HRANICA FUNKČNÝCH PLÔCHI
- 1-BI-01 OZNAČ. FUNKČNEJ PLOCHY, JEJ LOKALIZÁCIE A ŠPECIFIKÁCIE
- BC BIOCENTRUM
- BI PLOCHY INDIVIDUÁLNEJ BYTOVEJ VÝSTAVBY

- | | |
|----|---|
| BK | BIOKORIDOR |
| IP | INTERAKČNÝ PRVOK |
| HL | HORSKÉ LÚKY |
| LI | LESY POD VPLYVOM IMISIÍ |
| LO | LESY OCHRANNÉ |
| LH | LESY HOSPODÁRSKE |
| OV | PLOCHY OBČIANSKEHO VYBAVENIA |
| PK | POĽNOHOSPODÁRSKA KRAJINA |
| PS | PLOCHY SKLADOV |
| PV | PLOCHY POĽNOHOSPODÁRSKEJ VÝROBY |
| RH | RYBNÉ HOSPODÁRSTVO |
| RP | REKREAČNÉ PLOCHY |
| ŠP | PLOCHY ŠPORTOVÝCH ZARIADENÍ |
| TI | PLOCHY A ZARIADENIA TECHNICKEJ INFRAŠTRUKTÚRY |
| VP | VÝROBNÉ PLOCHY |
| ZC | ZELENÍ CINTORINOV |
| ZO | ZÁHRADKOVÉ OSADY |
| PZ | PLOCHY ZMIEŠANÉ |

- | STAV | NÁVRH | |
|------|-------|--|
| GL5 | | GENOFONDOVÉ LOKALITY |
| | | ÚZEMIE EU. VÝZNAMU SKUEV0382 TURIEC A BLATNÍCIANKA |
| | | CHRÁNENÉ VTÁČIE ÚZEMIE SKCHVÚ 013 MALÁ FATRA |
| | | ÚZEMIE EURÓPSKEHO VÝZNAMU nÚEV - LUCÁNSKA FATRA |
| RBc1 | | BIOCENTRUM REGIONÁLNEHO VÝZNAMU |

- GENOFONDOVÉ LOKALITY**
GL1 - RIEČNY EKOSYSTÉM TURCA
GL2 - POTOK BYSTRÍČKA
GL3 - HÚSEN PRI BYSTRÍČKE
GL4 - KOTLUNKY
GL5 - HULEJOVA SKALA
GL7 - KAPUSTNICE POD VÝŠNÝM - KÚT
GL8 - NAD TRSTÍM
- REGIONÁLNE BIOCENTRUM**
RBc1 - LUCÁNSKA FATRA
- BIOKORIDORY**
NRBk1 - NADREGIONÁLNY BIOKORIDOR TURIEC
RBk1 - REGIONÁLNY BIOKORIDOR EKOTÓN LUCÁNSKE FATRY
- ÚZEMIA NÁTURA 2000**
nÚEV - LUCÁNSKA FATRA, CHVÚ MALÁ FATRA

NÁRODNÁ PRIRODNÁ REZERVÁCIA TURIEC
ÚZEMIE EURÓPSKEHO VÝZNAMU
SKUEV0382 TURIEC A BLATNÍCIANKA



Mierka: 1 : 10 000	Názov dokumentácie: ÚZEMNÝ PLÁN OBCE BYSTRÍČKA - ZMENY A DOPLNKY č.3	Č. výkres: 1
Rok sprac: 2019	Názov dokumentácie: SCHEMA ZÁVÄZNYCH ČASTÍ RIEŠENIA VÝKRES REGULATÍVOV	
Ing. arch. Marián PIVARČI - autorizovaný architekt Architekt územného plánovania a územného inžinierstva, Bratislava, IČO 4111041/7632365		
Hlavný riešiteľ: Ing. arch. M. Pivarčí	Zodpovedný projektant: Ing. arch. M. Pivarčí	Zodpovedný projektant: Ing. N. Paulinyová
		Zodpovedný projektant: K. Kolár