


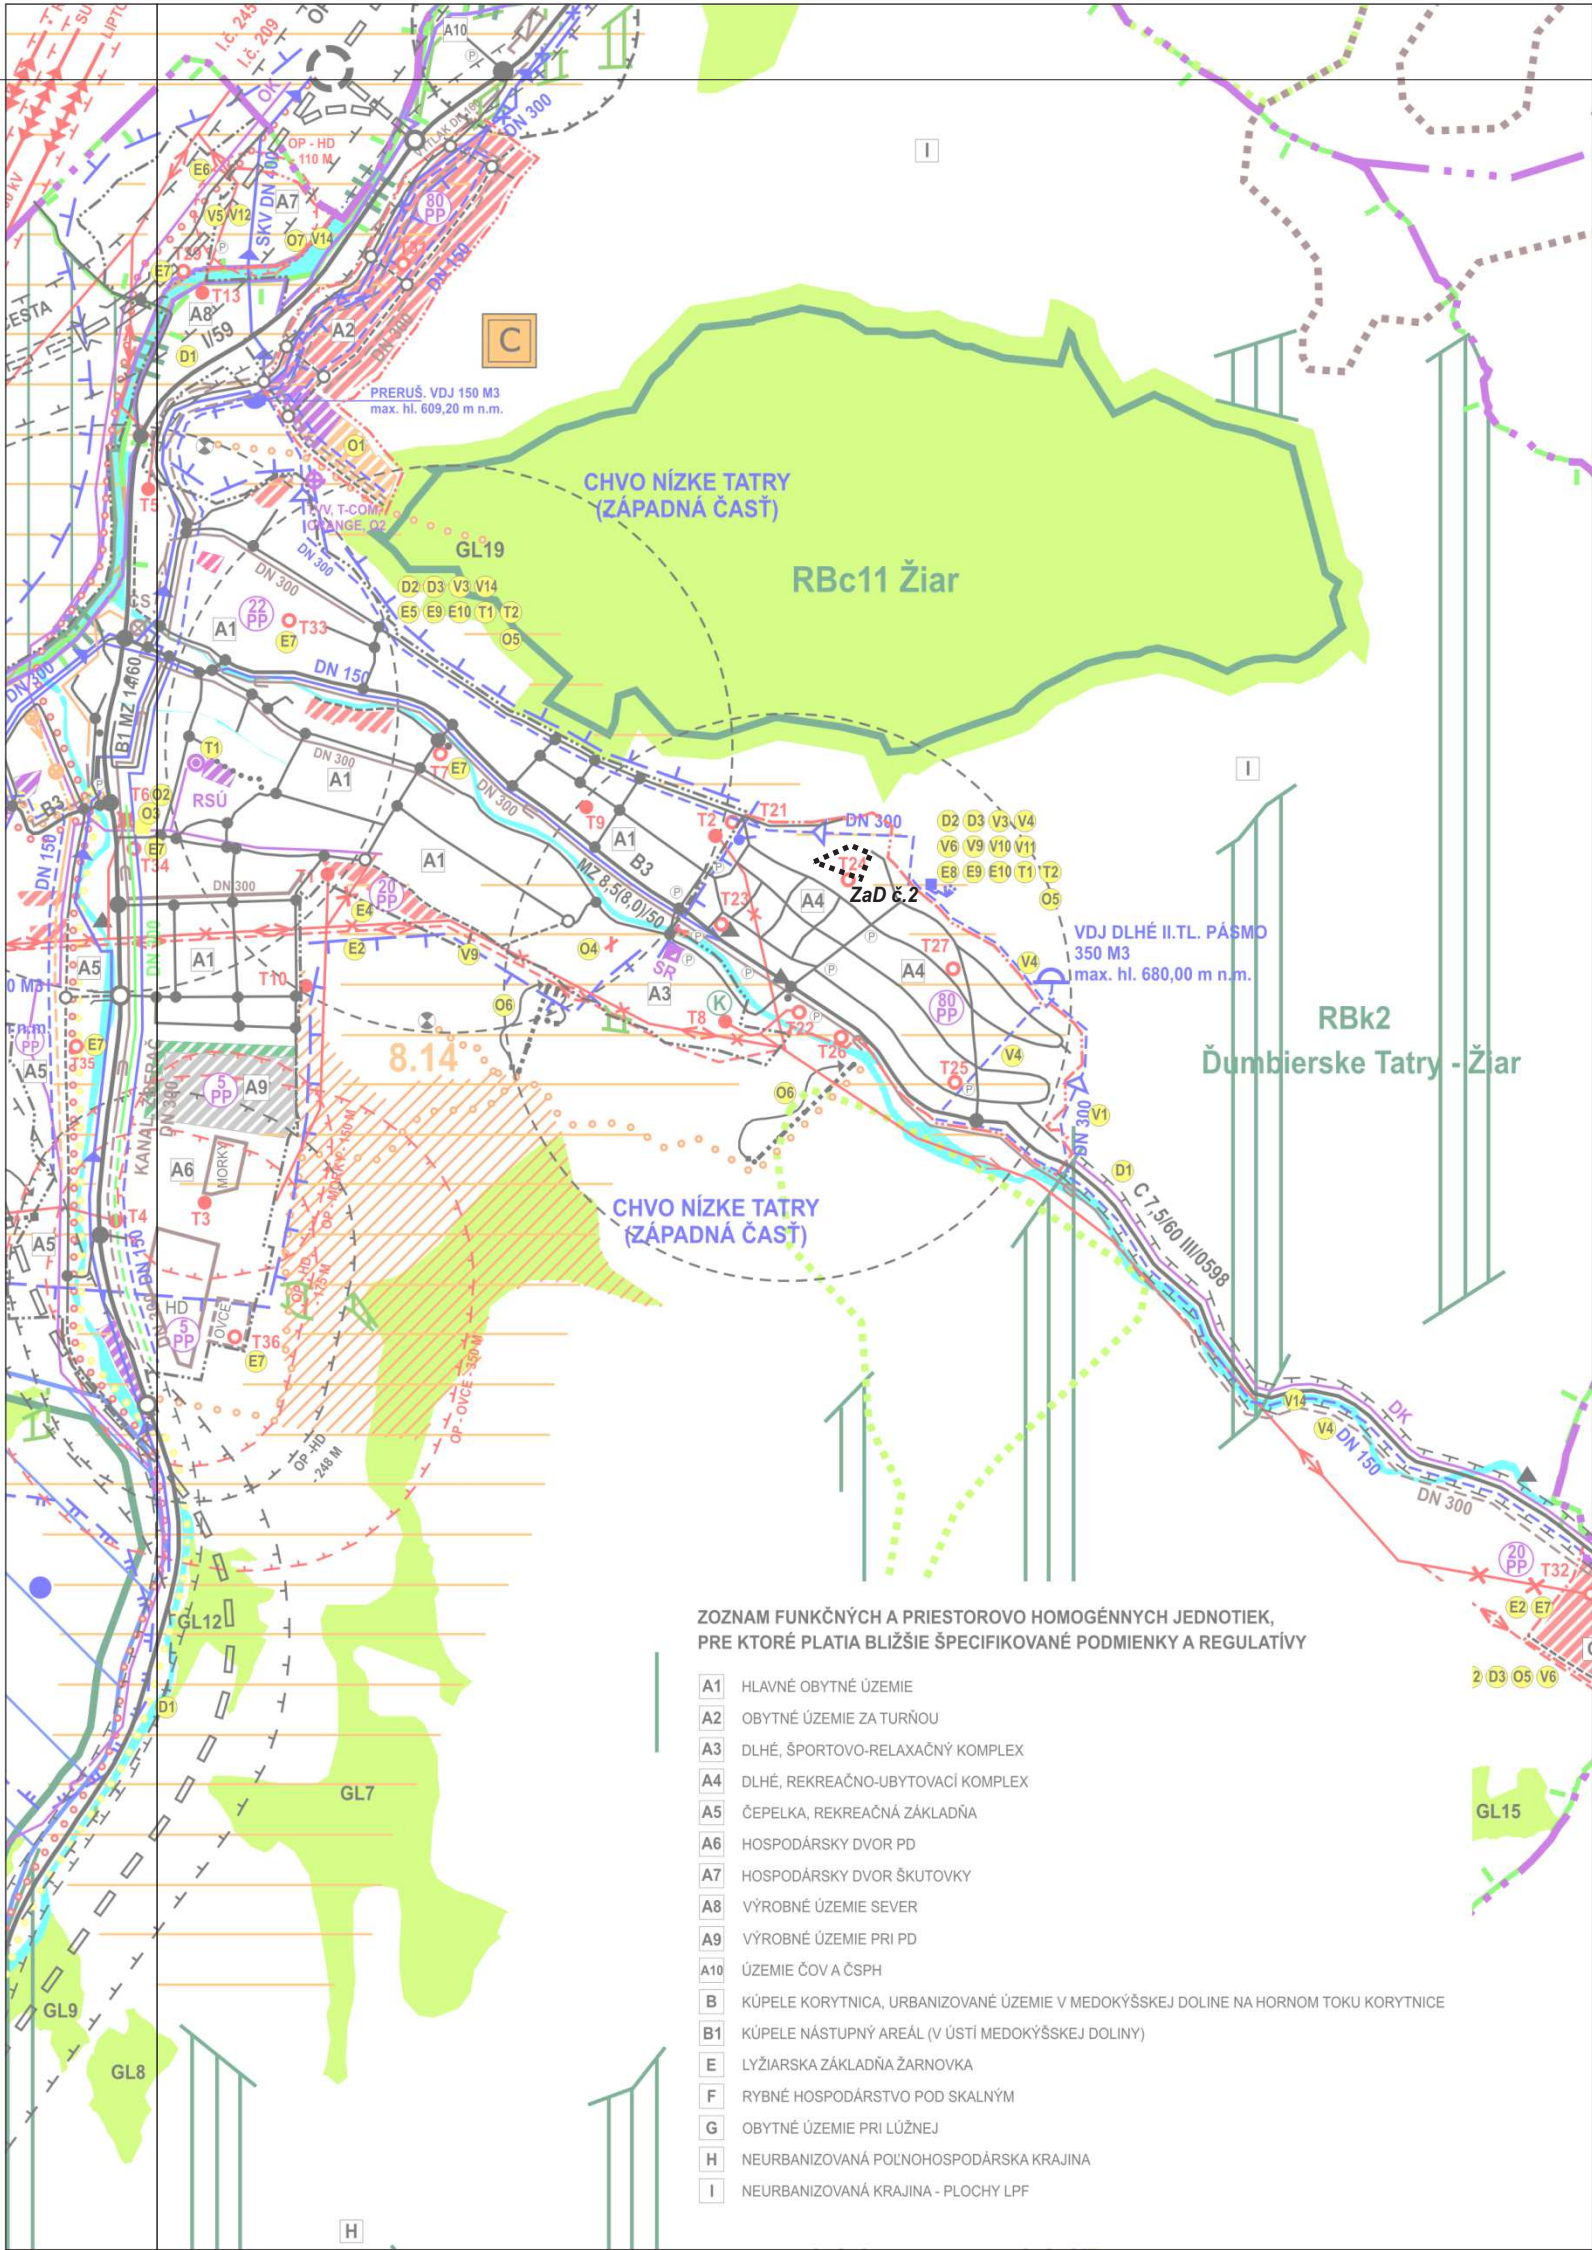

Zoznam verejnoprospesných stavieb

- Dopravné verejnoprospesné stavby
- (1) D1 - Rekonštrukcia existujúcich ciest I. a III. triedy, miestnych komunikácií, vrátane verejných odstavných plôch a výstavba a rekonštrukcia účelových komunikácií na navrhovanú funkčnú triedu a kategóriu.
 - (2) D2 - Výstavba a rekonštrukcia exist. a navrh. mostných objektov ponad vodné toky pre automobily a peší pohyb.
 - (3) D3 - Výstavba a samostatných chodníkov a súbežných chodníkov pre peších a cyklistov popri automobilových komunikáciách a miestnych komunikáciách so zvýšeným pohybom vozidiel.
- Vodohospodárske verejnoprospesné stavby
- (4) V1 - prívod pitnej vody DN 300 SKV Ružomberok z DVZ Liptovská Lúžna
 - (5) V2 - rozšírenie existujúceho VDJ Liptovská s objemom 2 x 100 m³ o minimálne 200 m³, rekonštrukcia zásobného potrubia na profil DN 200
 - (6) V3 - rozšírenie rozvodnej vodovodnej siete v obci DN 100, DN 150, DN 200
 - (7) V4 - VDJ Dlhé pre II. tlakové pásmo s objemom minimálne 350 m³, prívodné potrubie do VDJ Dlhé, DN 100, zásobné potrubie Dlhé, II. tlakové pásmo, DN 150, rozvodná vodovodná sieť Dlhé DN 150, II. tlakové pásmo, prívod DN 150 z VDJ Dlhé do lokality IBV Pri Lúžnej
 - (8) V5 - napojenie lokality Škutovky na skupinový vodovod potrubím DN 80
 - (9) V6 - rozšírenie splaškovej kanalizácie DN 300 v obci, rozšírenie kanalizácie do lokality IBV Pri Lúžnej, rozšírenie splaškovej kanalizácie DN 250, DN 300 v lokalite Dlhé
 - (10) V7 - malá ČOV s kapacitou 50 EO v lokalite Žarnovka
 - (11) V8 - delená kanalizácia v lokalite Žarnovka
 - (12) V9 - smerová a profilová úprava potôčikov v lokalite Dlhé, viacúčelové jazierka J1 a J2 - záchytné jazierka, preložka ľavo brežného náhonu z Lúžanky
 - (13) V10 - dažďová kanalizácia v lokalite Dlhé I. etapa DN 300 a DN 400
 - (14) V11 - rozvod úžitkovej vody v lokalite Dlhé I. etapa DN 110 a DN 160
 - (15) V12 - ochrana (areálu fámny) pred zaplavením vodami z Revúcej v lokalite Škutovky
 - (16) V13 - rozšírenie rozvodnej vodovodnej siete v Korytnici, rozšírenie rozvodnej kanalizačnej siete v Korytnici
 - (17) V14 - vododrážne opatrenia na vodných tokoch.
- Energosťavby – verejnoprospesné stavby pre zásobovanie elektrickou energiou a teplom
- (18) E1 - VVN 110 kV vedenie pre transformovňu 110/22 kV Donovaly
 - (19) E2 - Rekonštrukcia 22 kV vedenia na 2x22 kV vedenie, dĺžka cca 1500 bm, Preložka 22 kV vedenia v lokalite Lužná, dl. 350 bm, nová trasa VN 650 bm
 - (20) E4 - Demontáž vzdušných VN prípojek k trafostanici T7 dl. 350 bm, nový VN kábel dl.300 bm
 - (21) E5 - Výstavba VN káblov zemou k T31- dl. 450 bm, T33 – dl. 550 bm, T35 – 150 bm, T36 – dl. 300 bm a ich náhrada VN káblom zemou, resp. závesným VN káblom
 - (22) E6 - Výstavba VN vedenia k trafostanici T29 – dl. 100 bm, T30 – dl. 150 bm (MVE)
 - (23) E7 - Výstavba trafostaníc T29 (Škutovky), T30 (Pod Skalným), T31 (Za Turňou), T32 (Pri Lúžnej), T33 (areál ZS), T35 (Čepelka), T36 (PD rozvoj výroby), Prestavba stožiarových trafostaníc T34 (Pri moste), T7 (Sekanice) na kioskové (pôvodne stĺpové)
 - (24) E8 - Výstavba kioskových trafostaníc v lokalite „Dlhé“ T21, T22, T23, T24, T25, T26, T27, Výstavba kioskových trafostaníc v lokalite „Korytnica“ T16, T18, Výstavba kioskových trafostaníc T28 (Žarnovka),
 - (25) E9 - Výstavba NN káblovej a vzdušnej siete
 - (26) E10 - Rozšírenie tepelnej sústavy z CZT do záujmového územia Telekomunikácie sluzby
 - (27) T1 - Optický prípojný kábel a miestna optická sieť z RSU do lokality Dlhé, Rozšírenie kapacity RSU o predpokladaný nárast cca 230 Pp, Výstavba kábl. m.t.s. do plôch s novou plán. zástavbou, a prestavba vzdušnej m.t.s. za úložne káble zemou
 - (28) T2 - Modernizácia , resp. kompletná výmena miestneho rozhlasu za signál šírený rádiovou sieťou Ostatné
 - (29) O1 - Vybudovanie športovo - rekreačných a detských ihrísk v rozvojevej lokalite IBV Za Turňou.
 - (30) O2 - Výstavba verejných priestranstiev – pešej zóny s námestím v centre obce pri obecnom úrade a na ul. Červej armády
 - (31) O3 - Komplexná prestavba objektu obecného úradu v komplexe s prestavbou kotla čs. cirkevi bratskej na kultúrne – spoločenské využitie.
 - (32) O4 - Komplexný športový areál v lokalite Dlhé (športová hala, zimný štadión, plaváreň, vonkajší bazén, futbalový štadión, ihriská).
 - (33) O5 - Plochy verejnej zelene a plochy verejnej zelene s rekreačn. športovými plochami a detskými ihriskami.
 - (34) O6 - Výstavba lyžiarskych areálov v lokalite Dlhé a Čepelka.
 - (35) O7 - Realizácia ochrannej zelene a qenofundu v lokalite Škutovky a Pod Skalným.

LEGENDA

- HRANICA KRAJA
- HRANICA KATASTRA OBCE
- HRANICA INTRAVILÁNU K 01.01.1990
- HRANICA SKUTOČNÉ ZASTAVANÉHO ÚZEMIA
- OCHRANNÉ PÁSMA VŠETKÝCH DRUHOV
- PLOCHY IBV (INDIVIDUÁLNA BYTOVÁ VÝSTAVBA)
- PLOCHY HBV (HROMADNÁ BYTOVÁ VÝSTAVBA)
- PLOCHY OBČIANSKEHO VYBAVENIA
- PLOCHY REKREÁCIE A CESTOVNÉHO RUCHU
- PLOCHY ŠPORTU A ŠPORTOVEJ VYBAVENOSTI
- PLOCHY VÝROBY A SKLADOVÉHO HOSPODÁRSTVA A TECHN. INFRAŠTRUKTÚRY
- PLOCHY POĽNOHOSPODÁRSKÝCH DVOROV A FARIEM
- PLOCHY CINTORINOV
- PLOCHY POĽNOHOSPODÁRSKEJ PÔDY - TTP
- PLOCHY ZÁHRAD A OVOCNÝCH SADOV
- PLOCHY VEREJNEJ A OSTATNEJ ZELENE
- PLOCHY PARKOVEJ ZELENE

STAV	NÁVRH	VÝHĽAD

- PLOCHY LESOV
- PLOCHY POĽNOHOSPODÁRSKEJ ORNEJ PÔDY
- VODNÉ TOKY A PLOCHY
- PRAMENISKO
- REKREAČNÉ ÚZEMIE
- REKREAČNÝ PRIESTOR VYŠIEHO VÝZNAMU PRE DYNAMICKÉ AKTIVITY
- KÚPEĽNÉ ÚZEMIE
- STREDISKO TURIZMU CELOŠTÁTNE
- LIEČEBNÉ A REKREAČNÉ KÚPELE
- SKLÁDKA UPRAVENÁ (PREKRYTIE, TERÉNNE ÚPRAVY A POD.)
- SVAHOVÉ DEFORMÁCIE POTENCIÁLNA / STABILIZOVANÁ
- STARÉ BANSKÉ DIELA
- RYCHLOSTNÁ KOMUNIKÁCIA R1 TUNEL / TERÉN (O.P. - 100 M)
- ZBERNÁ KOMUNIKÁCIA FUNKČNEJ TRIEDY B1 - I/59 (O.P. - 50 M)
- ZBERNÁ KOMUNIKÁCIA FUNKČNEJ TRIEDY B3 (O.P. - 20 M)
- OBSLUŽNÁ KOMUNIKÁCIA FUNKČNEJ TRIEDY C3 - MIESTNE KOMUNIKÁCIE
- ÚČELOVÉ KOMUNIKÁCIE, POĽNÉ A LESNÉ CESTY
- ŽELEZNICA
- HLAVNÉ TRASY PEŠIEHO POHYBU, PEŠIE KOMUNIKÁCIE FUNKČNEJ TRIEDY D3
- TRASY HORSKÝCH BICYKLOV
- TRASY TURISTICKÝCH CHODNÍKOV
- LYŽIARSKO-TURISTICKÉ TRASY
- IZOCHRONA PEŠEJ DOSTUPNOSTI - 500 M
- FUNKČNÁ TRIEDA MIESTNEJ KOMUNIKÁCIE
- AUTOBUSOVÁ ZASTÁVKA
- PARKOVISKO
- OCHRANNÉ PÁSMA NÁRODNÉHO PARKU
- NÁRODNÝ PARK
- CHRÁNENÝ AREÁL
- NÁRODNÁ PRÍRODNÁ REZERVÁCIA
- PRÍRODNÁ REZERVÁCIA
- ÚZEMIE EURÓPSKEHO VÝZNAMU
- CHRÁNENÉ VTÁČIE ÚZEMIE
- PROVINCIONÁLNE BIOCENTRUM
- REGIONÁLNE BIOCENTRUM
- REGIONÁLNY BIOKORIDOR
- MIESTNY BIOKORIDOR
- GENOFONDOVÁ LOKALITA
- PRÍVOD SKUPINOVÉHO VODOVODU
- PRÍVODNÉ POTRUBIE VODOVODU
- ZÁSOBNÉ POTRUBIE VODOVODU
- VODOVOD NA ZRUŠENIE
- VODOJEM
- HRANICA CHRÁNENEJ VODOHOSPODÁRSKEJ OBLASTI
- PHO ZDROJOV PITNÝCH VÔD II"
- OP I" PRÍRODNÝCH LIEČIVÝCH ZDROJOV A PRÍRODNÝCH MINERÁLNYCH ZDROJOV
- OP II" PRÍRODNÝCH LIEČIVÝCH ZDROJOV A PRÍRODNÝCH MINERÁLNYCH ZDROJOV
- PRAMEN A VIACÚČELOVÁ VODNÁ NÁDRŽ
- ZDROJ PITNEJ VODY PODZEMNÝ
- ZDROJ VODY (MINERÁLNY, GEOTERMÁLNY, ...)
- SKUPINOVÝ KANALIZAČNÝ ZBERAČ
- HLAVNÉ VÝTLAČNÉ POTRUBIE SPLAŠKOVÝCH VÔD
- VÝTLAČNÉ POTRUBIE SPLAŠKOVÝCH VÔD V OBCI

- HLAVNÁ ČERPACIA STANICA SPLAŠKOVÝCH VÔD
- ČERPACIA STANICA SPLAŠKOVÝCH VÔD V OBCI
- ČOV SKUPINOVEJ KANALIZÁCIE LIPTOVSKÁ OSADA
- DAŽĎOVÁ KANALIZÁCIA
- ZVN 400 kV VEDENIE (O.P. - 25 M)
- VVN 110 kV VEDENIE (O.P. - 15 M)
- VN 22 kV VEDENIE (O.P. - 10 M)
- VN KÁBEL V ZEMI (O.P. - 1 M)
- VN NA ZRUŠENIE
- TRAFOSTANICA
- MALÁ VODNÁ ELEKTRÁREŇ
- POŠTA, TELEFÓNNA ÚSTREDŇA RSÚ
- OPTICKÝ KÁBEL
- DIALKOVÝ METALICKÝ KÁBEL
- TV VYKRÝVAČ, MOBILNÝ VYSIELAČ
- SIETOVÝ ROZVÁDZAČ
- TEPELNÝ ZDROJ
- VYHLADKOVÁ VEŽA
- VÝZNAMNÉ PEŠIE PLOCHY A PRIESTRANSTVÁ (PEŠIA ZÓNA)
- OCHRANNÉ PÁSMA USTAJNENIA VDJ
- HRANICA RIEŠENÉHO ÚZEMIA ZMENY A DOPLNKU Č.2

SCHVÁLENÉ UZNESENÍM
OBCENÉHO ZASTUPITEĽSTVA
V LIPTOVskej OSADE
ČÍSLO 06/2017, ZO DŇA 23.02.2017
ING. RÓBERT KUZMA,
STAROSTA OBCE

ČÍSLO SADY



ZMENA A DOPLNOK Č.2

OBSTARÁVATEĽ: OBEC LIPTOVSKÁ OSADA		ZÁSTUPCA OBSTARÁVATEĽA ING. ARCH. JÁN BURIAN	
MIERKA	NÁZOV DOKUMENTÁCIE ÚZEMNÝ PLÁN OBCE LIPTOVSKÁ OSADA		Č. VYKRESU
STUPEŇ ÚPD NÁVRH	NÁZOV VÝKRESU SCHÉMA ZÁVÄZNÝCH ČASŤÍ RIEŠENIA A VEREJNOPROSPESNÝCH STAVIEB		
SPRACOVATEĽ: Hlavný riešiteľ: ING. ARCH. PETER NEZVAL, AUTORIZOVANÝ ARCHITEKT, ČAO : 0261 AA ATELIÉR - ARCH. ATELIERŮ AUT, ŽITNÁ 13, 010 01 ŽILINA, TEL. : 0903 370 818, FAX : 041 700 10 52, e-mail : peter.nezval@gmail.com			
URBANIZMUS	DOPRAVA	VODNÉ HOSP.	ENERGETIKA
ZOOP. PROJEKTANT ING. ARCH. P. NEZVAL A. VALACHOVÁ	ZOOP. PROJEKTANT ING. ARCH. P. NEZVAL ING. R. TISO	ZOOP. PROJEKTANT ING. A. KOVALOVÁ	ZOOP. PROJEKTANT K. KOLLÁR
Hlavný riešiteľ: ING. P. HÁJNIK		ZOOP. PROJEKTANT ING. ARCH. P. NEZVAL A. VALACHOVÁ	