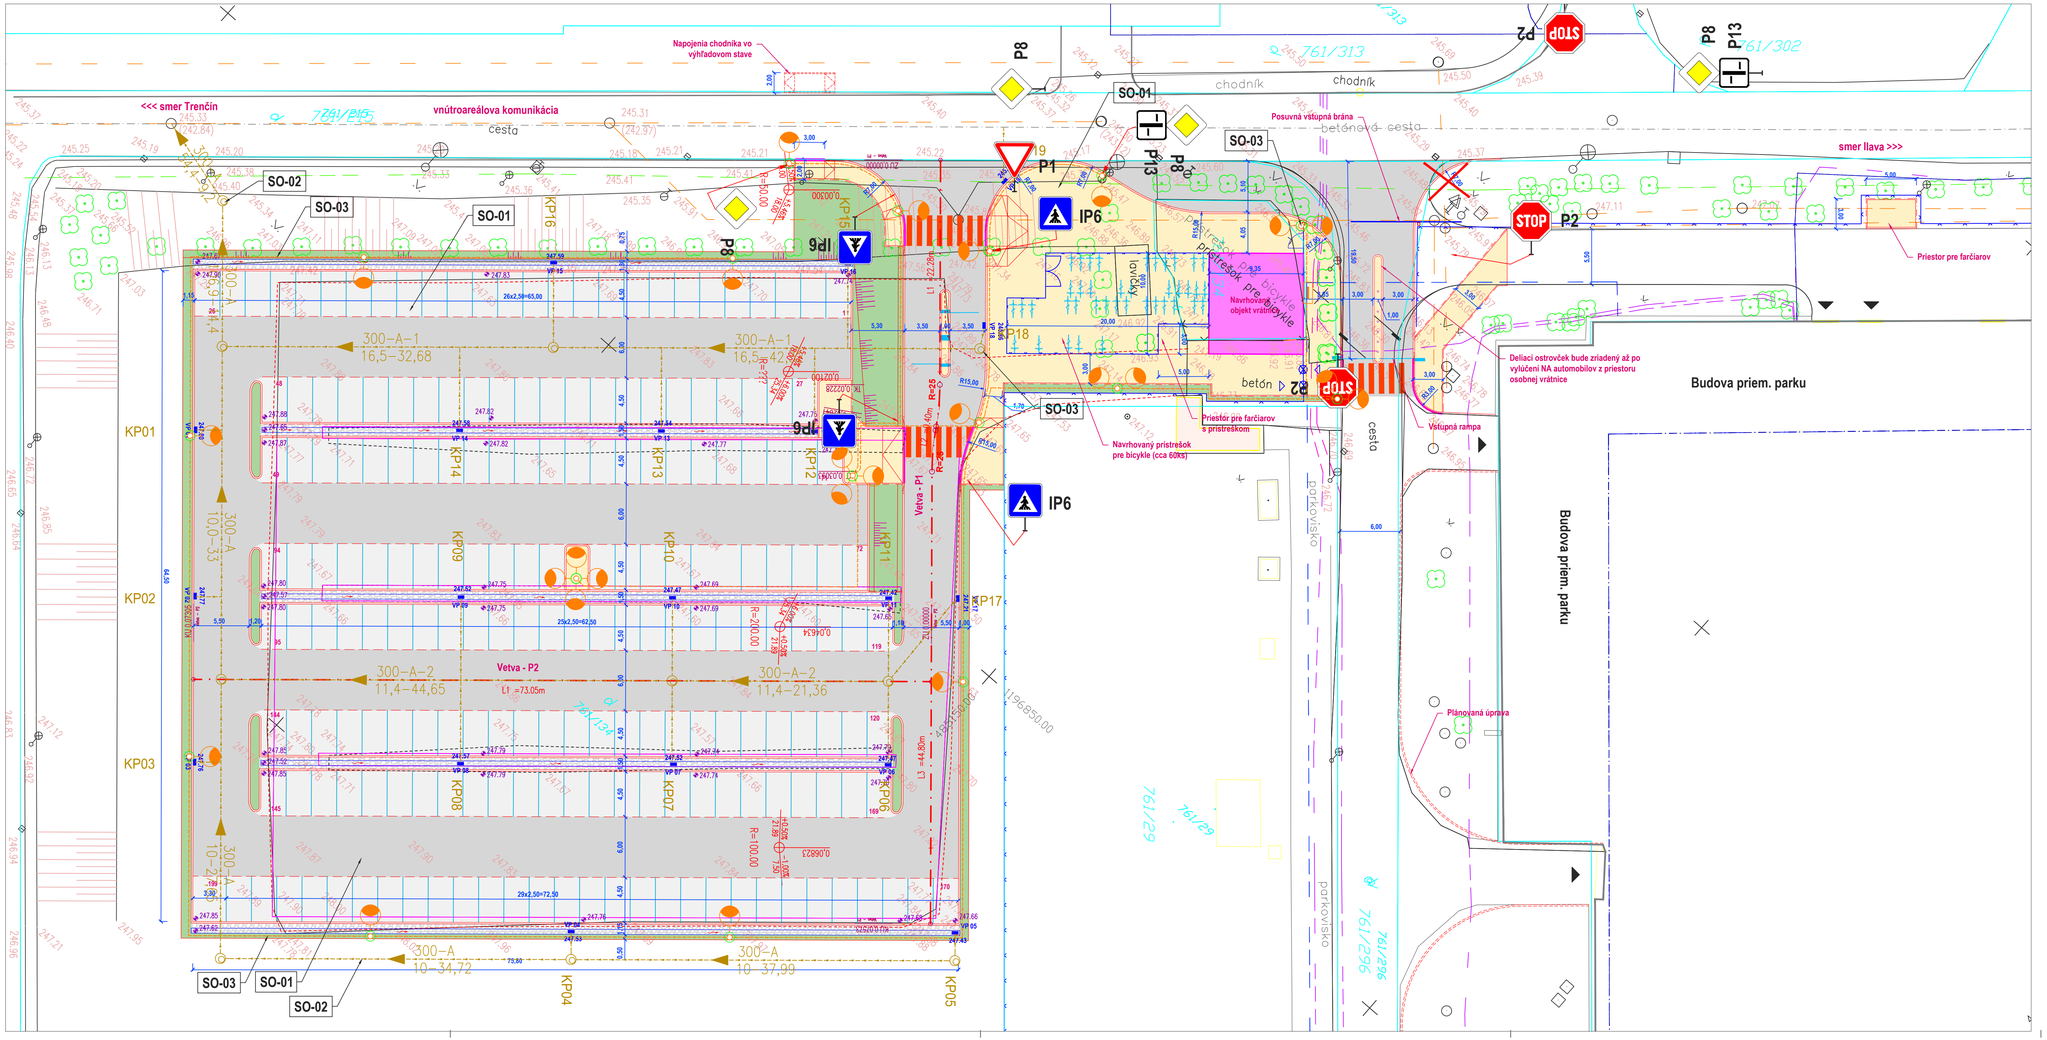


OBJEKTOVÁ SKLADBA
SO 01 - KOMUNIKÁCIE, SPEVNENÉ PLOCHY A PARKOVISKÁ
SO 02 - DAŽĎOVÁ KANALIZÁCIA
SO 03 - VONKAJŠIE OSVETLENIE

LEGENDA NAVRHOVANÝCH KONŠTRUKCIÍ

- ASFALTOVÁ VOZOVKA - KOMUNIKÁCIE
- ASFALTOVÁ VOZOVKA - PARKOVISKÁ
- CHODNÍKY ZO ZÁMKOVEJ DLAŽBY
- ŠTRKOVÁ PLOCHA
- PLOCHY ZELEŇ
- CESTNÝ OBRUBNÍK
- CESTNÝ OBRUBNÍK (PREVÝŠENIE OBRUBNÍKA 20mm NAD VOZOVKOU)
- ZÁHONOVÝ OBRUBNÍK
- XXX,XX VP — ULIČNÝ VPUST
- HRANICA PARCIEL
- A – Vonkajšie LED svietidlo s úzkou optikou, LED 75W, 11539lm, 4000K, IP66 referenčný typ: THORN, Isoro Pro, IP 72L35–740 NR BPS CL2, LED 75W, NR, 11539lm, IP66
- B – Vonkajšie LED svietidlo s úzkou optikou, LED 28W, 3876lm, 4000K, IP66 referenčný typ: THORN, Isoro Pro, IP 24L35–740 NR BPS CL2, LED 28W, NR, 3876lm, IP66
- C – Vonkajšie LED svietidlo so širokou optikou, LED 28W, 3910lm, 4000K, IP66 referenčný typ: THORN, Isoro Pro, IP 24L35–740 WR BPS CL2, LED 28W, WR, 3910lm, IP66
- RVO – Rozvádzač vonkajšieho osvetlenia parkoviska
- Rozvod NN – AYKY–J 5x10 v korugovanej chráničke FXKVS 75 + uzemňovací pásik FeZn 30x4mm v spoločnom výkope
- POTRUBIE HRDLOVÉ KG2000PP SN10 DN300
- 1-10 — ŠACHTA KANALIZAČNÁ PREFA DN1000 + LT POKLOP DN600
- JŠ — JESTVUJÚCA ŠACHTA PREFA DN1000 NA POTRUBÍ DN600
- KP1-19 — KANALIZAČNÁ PRÍPOJKA Z ULIČNÉHO VPUSTU POTGRUBIE GK2000PP SN10 DN200

PRED ZAHÁJENÍM VÝKOPOVÝCH PRÁC JE NUTNÉ VYTÝČIŤ VŠETKY INŽINIERSKE SIETE ICH SPRÁVCAMI

STAV: 03.04.2019

Súradnicový systém : S-JTSK
Výškový systém : B.p.v.

HLAVNÝ INŽINIER PROJEKTU	Ing. Igor ŠEVČÍK
ZODPOVEDNÝ PROJEKTANT	Ing. Igor ŠEVČÍK
VYPRACOVAL	Ing. Igor ŠEVČÍK
INVESTOR	HF NaJUS a.s., Lieskovec 847/124, 018 41 Dubnica nad Váhom
KLASIFIKÁCIA PRODUKCIE	45.23.1
STAVBA	DUBNICA NAD VÁHOM - PARKOVISKO HF NaJUS a.s.
OBJEKT	SO 01 Komunikácie, spevnené plochy a parkoviská
VÝKRES	CELKOVÁ SITUÁCIA

ARGUS-DS s.r.o. projektovanie dopravných stavieb
PROJEKTANT : ARGUS-DS, s.r.o.
Dolný Šianec 1, 911 01 Trenčín
tel: 032 658 36 31, 0905 322 789
e-mail:argus@argus-ds.sk, www.argus-ds.sk

STUPEŇ	DOKUMENTÁCIA PRE STAVEBNÉ POVOLENIE		
MIERKA	1:250	Č.VÝK.	C
DÁTUM	11/2018		
REVÍZIA			
FORMÁT	10 x A4		
Č.ZÁK.	DS18-139		