


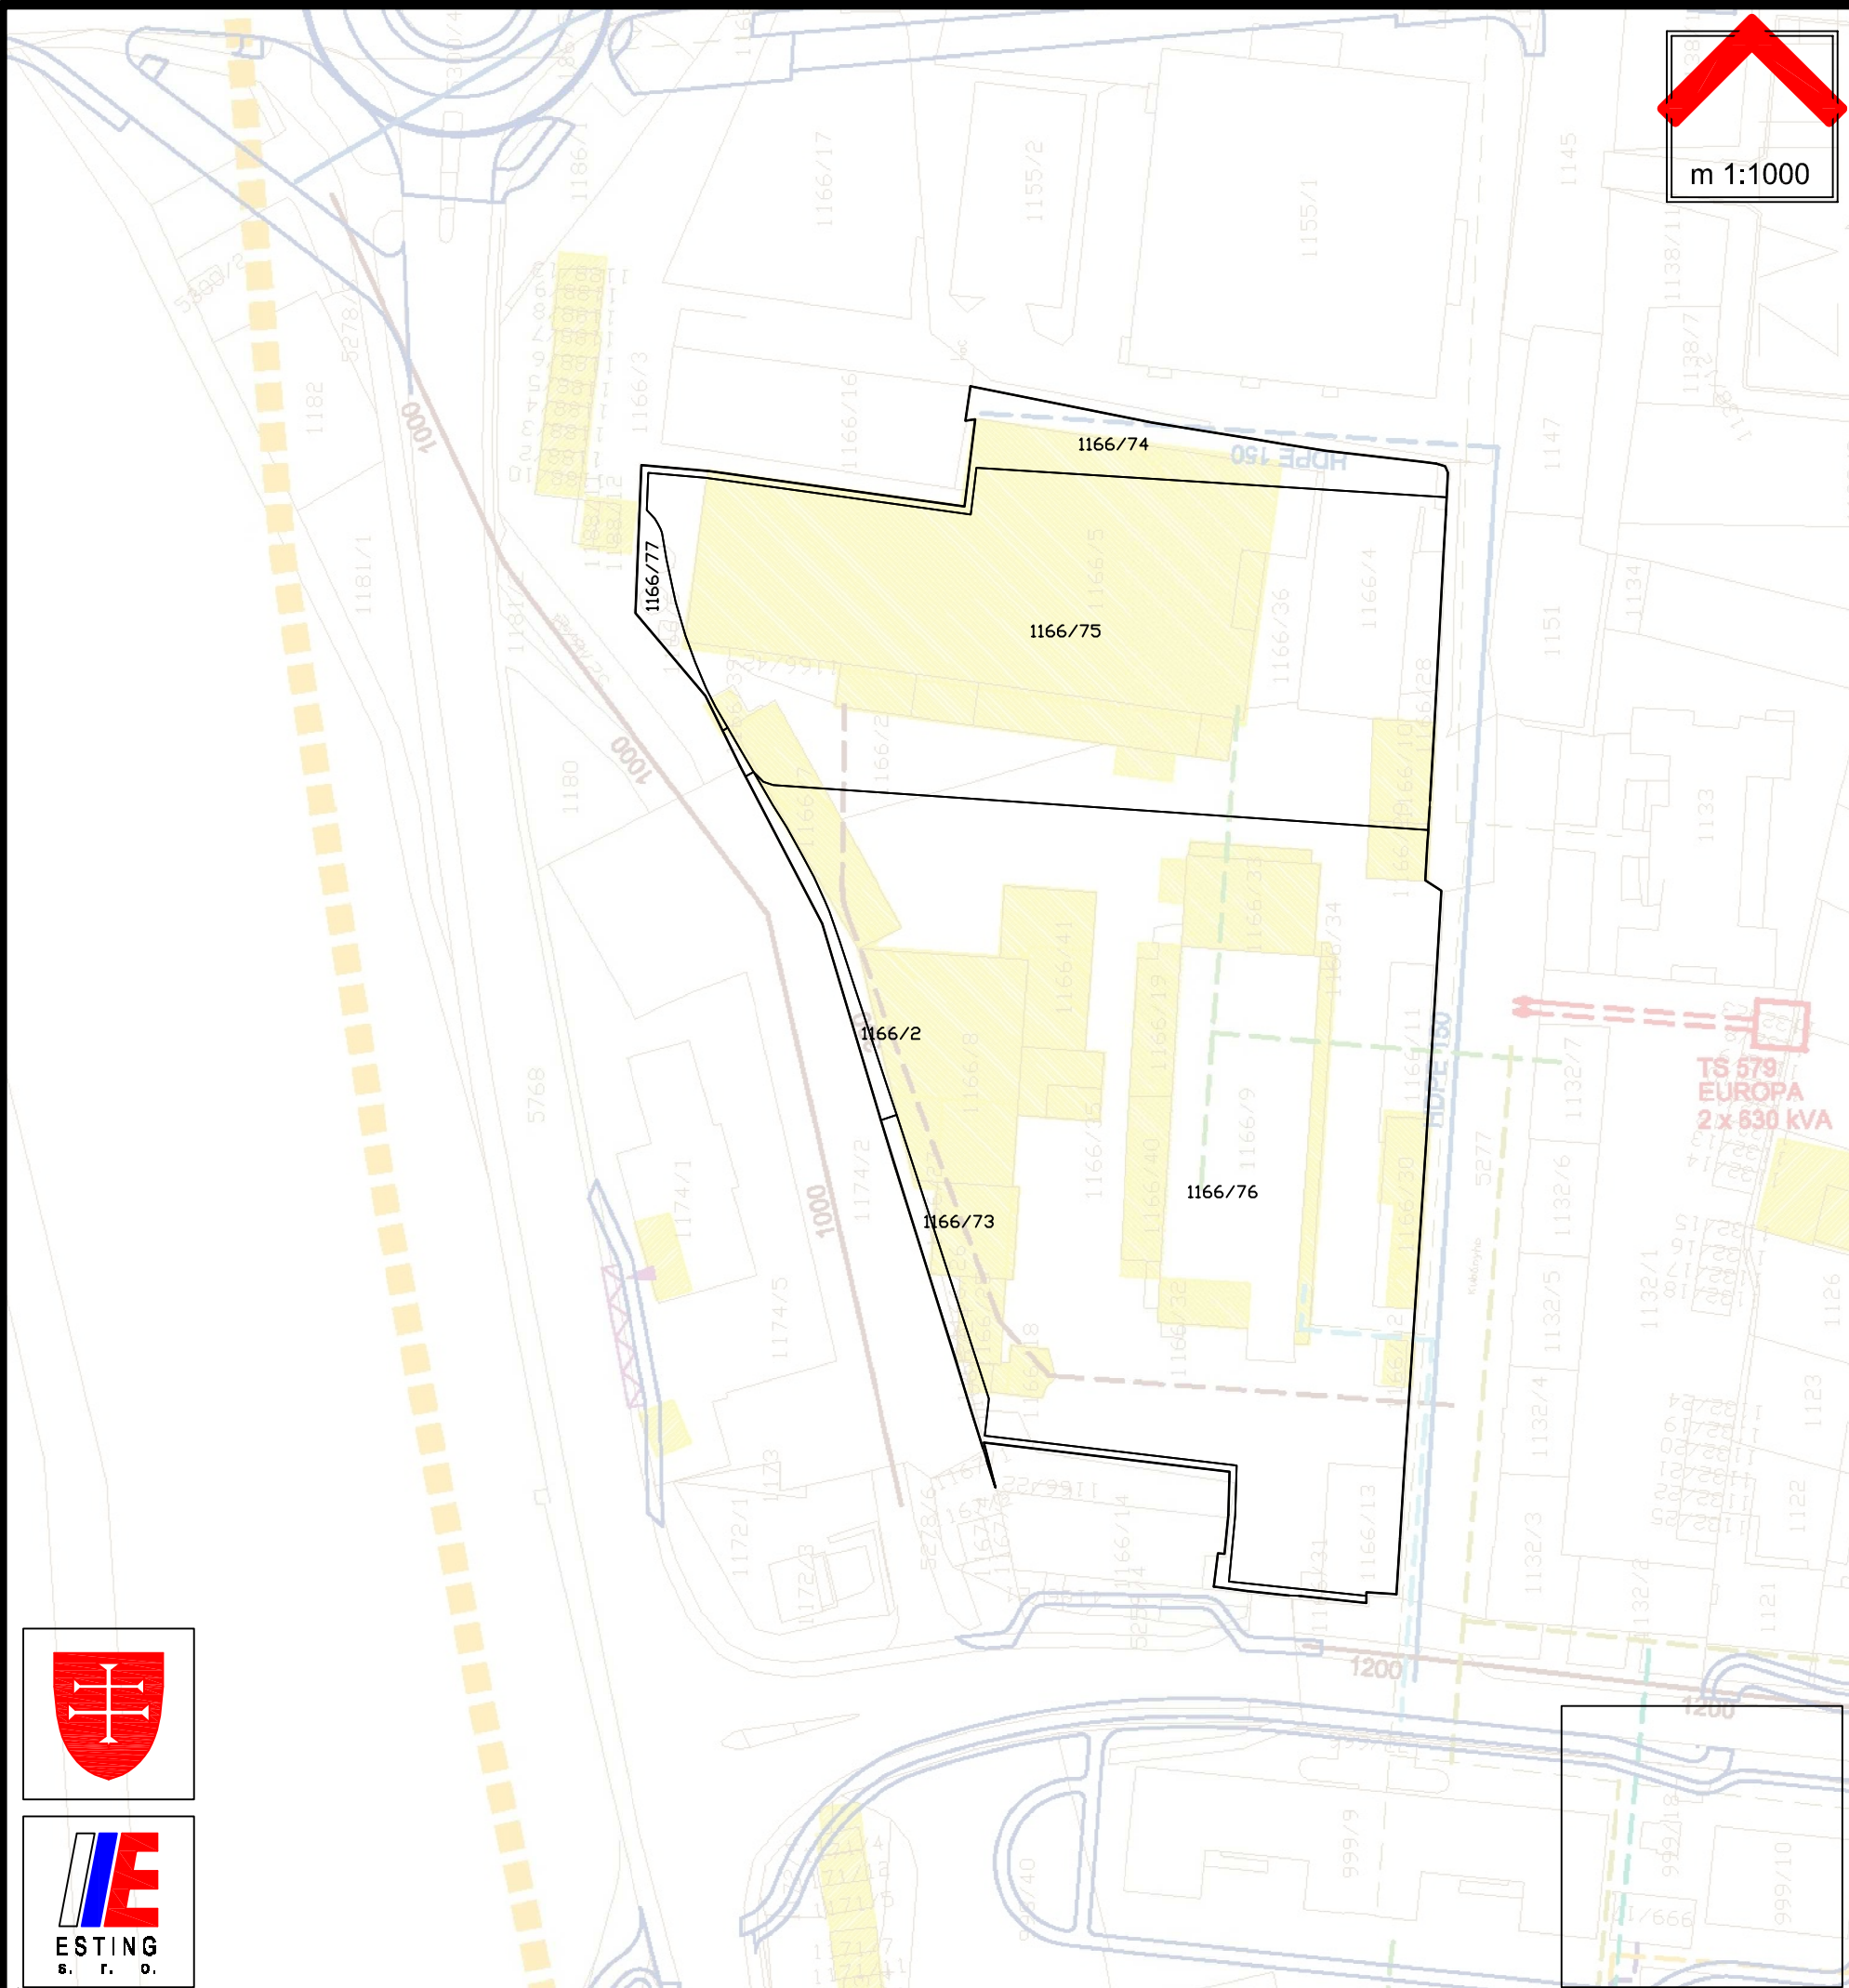

m 1:1000

- LEGENDA
- VYMEDZENIE HRANICE RIEŠENÉHO ÚZEMIA ÚPN PZ ZVOLEN
 - KOMUNIKÁCIE ZBERNÉ, OBSLUŽNÉ, PEŠIE ZÓNY
 - CYKLISTICKÉ CESTIČKY D2
 - PEŠIE KOMUNIKÁCIE D3
 - VEREJNÉ PARKOVISKÁ
 - PARKOVACIE GARÁŽE
 - PARKOVACIE GARÁŽE - PODZEMNÉ
 - ZASTÁVKY MHD
 - KOMUNIKÁCIE VO VÝHLADE PO R.2020
 - ŽELEZNICA VO VÝHLADE PO R.2020
 - VODOVOD NA REKONŠTRUKCIU
 - VODOVOD
 - KANALIZÁCIA
 - KANALIZÁCIA NA REKONŠTRUKCIU
 - 22 kV KÁBELOVÉ VEDENIE
 - 6 kV KÁBELOVÉ VEDENIE
 - KIOSKOVÁ TRANSFORMÁTOROVÁ STANICA
 - STL PLYNOVODY
 - ROZVODY TEPLA
 - TELEKOMUNIKAČNÉ ROZVODY
 - ROZVODY ZOMES
 - ROZVODY KTV
 - OBJEKTY A ÚZEMIA NA VYKONANIE ASANÁCIE

ÚZEMNÝ PLÁN ZÓNY

PAMIATKOVÁ ZÓNA MESTA ZVOLEN
ZMENY A DOPLNKY 01

obstarávateľ :	MESTO ZVOLEN
vyhotoviteľ :	ESTING s.r.o., ZVOLEN Námestie SNP 64/2, Zvolen
autor :	Ing.arch. Pavel MIKLEŠ
zodpovedný riešiteľ :	Ing.arch. Pavel MIKLEŠ
dátum :	Marec 2019
stupeň :	ÚPNZ - PZ 01 - návrh
formát :	2xA4
číslo zákazky :	05/2019
názov výkresu :	VYMEDZENIE RIEŠ. ÚZEMIA A POZEMKOV PRE VPS
číslo výkresu :	2

