




| LEGENDA |                                                                  |
|---------|------------------------------------------------------------------|
|         | HRANICA RIEŠENÉHO ÚZEMIA ÚPN Z PZ ZVOLEN                         |
|         | HRANICA PAMIATKOVEJ ZÓNY                                         |
|         | HRANICA OCHRANNÉHO PÁSMA PAMIATKOVEJ ZÓNY - NÁVRH                |
|         | OBJEKTY PAMIATKOVO CHRÁNENÉ                                      |
|         | OBJEKTY VYTIPOVANÉ NA PAMIATKOVÚ OCHRANU                         |
|         | PREZENTÁCIA ARCHEOLOGICKÝCH RELIKTOV - NÁVRH                     |
|         | OBJEKTY EXISTUJÚCE                                               |
|         | OBJEKTY NAVRHOVANÉ                                               |
|         | OBJEKTY OBČIANSKEJ VYBAVENOSTI A MESTOTVORNEJ POLYFUNKCIE        |
|         | OBJEKTY S OBYTNOU FUNKCIOU - BYTOVÉ DOMY S PODSTAV. VYBAVENOSŤOU |
|         | OBJEKTY S OBYTNOU FUNKCIOU - BYTOVÉ DOMY                         |
|         | OBJEKTY S OBYTNOU FUNKCIOU - RODINNÉ DOMY                        |
|         | OBJEKTY VÝROBY, SKLADOV A TECHNICKEJ INFRAŠTRUKTÚRY              |
|         | OBJEKTY PRE DOPRAVU                                              |
|         | PLOCHY ŽELEZNIČNEJ DOPRAVY, ŽELEZNIČNÁ TRÁŤ                      |
|         | ŽELEZNIČNÁ ZASTÁVKA                                              |
|         | PARKOVISKÁ, PARKOVISKÁ ODSŤAVNÉ                                  |
|         | PARKOVACIE GARÁŽE, ODSŤAVNÉ GARÁŽE                               |
|         | ZASTÁVKY AUTOBUSOVEJ DOPRAVY                                     |
|         | SPEVNENÉ PEŠIE PLOCHY A CHODNÍKY                                 |
|         | CYKLISTICKÉ CHODNÍKY                                             |
|         | PLOCHY ŠPORTU                                                    |
|         | STROMY EXISTUJÚCE, NAVRHOVANÉ                                    |
|         | PLOCHY NÍZKEJ ZELENÉ                                             |
|         | VODNÉ TOKY A PLOCHY                                              |
|         | TRASY KOMUNIKÁCII - VÝHLAD PO R. 2020                            |
|         | ZDOVKOLAJNENIE ŽELEZNIČNEJ TRATE - VÝHLAD PO R. 2020             |

ÚZEMNÝ PLÁN ZÓNY  
**PAMIATKOVÁ ZÓNA MESTA ZVOLEN**  
**ZMENY A DOPLNKY 01**

|                       |                                                    |
|-----------------------|----------------------------------------------------|
| obstarávateľ :        | MESTO ZVOLEN                                       |
| vyhotoviteľ :         | ESTING s.r.o., ZVOLEN<br>Námestie SNP 64/2, Zvolen |
| autor :               | Ing.arch. Pavel MIKLEŠ                             |
| zodpovedný riešiteľ : | Ing.arch. Pavel MIKLEŠ                             |
| dátum :               | Marec 2019                                         |
| stupeň :              | ÚPNZ - PZ 01 - návrh                               |
| formát :              | 2xA4                                               |
| číslo zákazky :       | 05/2019                                            |
| názov výkresu :       | KOMPLEXNÝ URBANISTICKÝ<br>NÁVRH                    |
| číslo výkresu :       | 10 / 2010                                          |

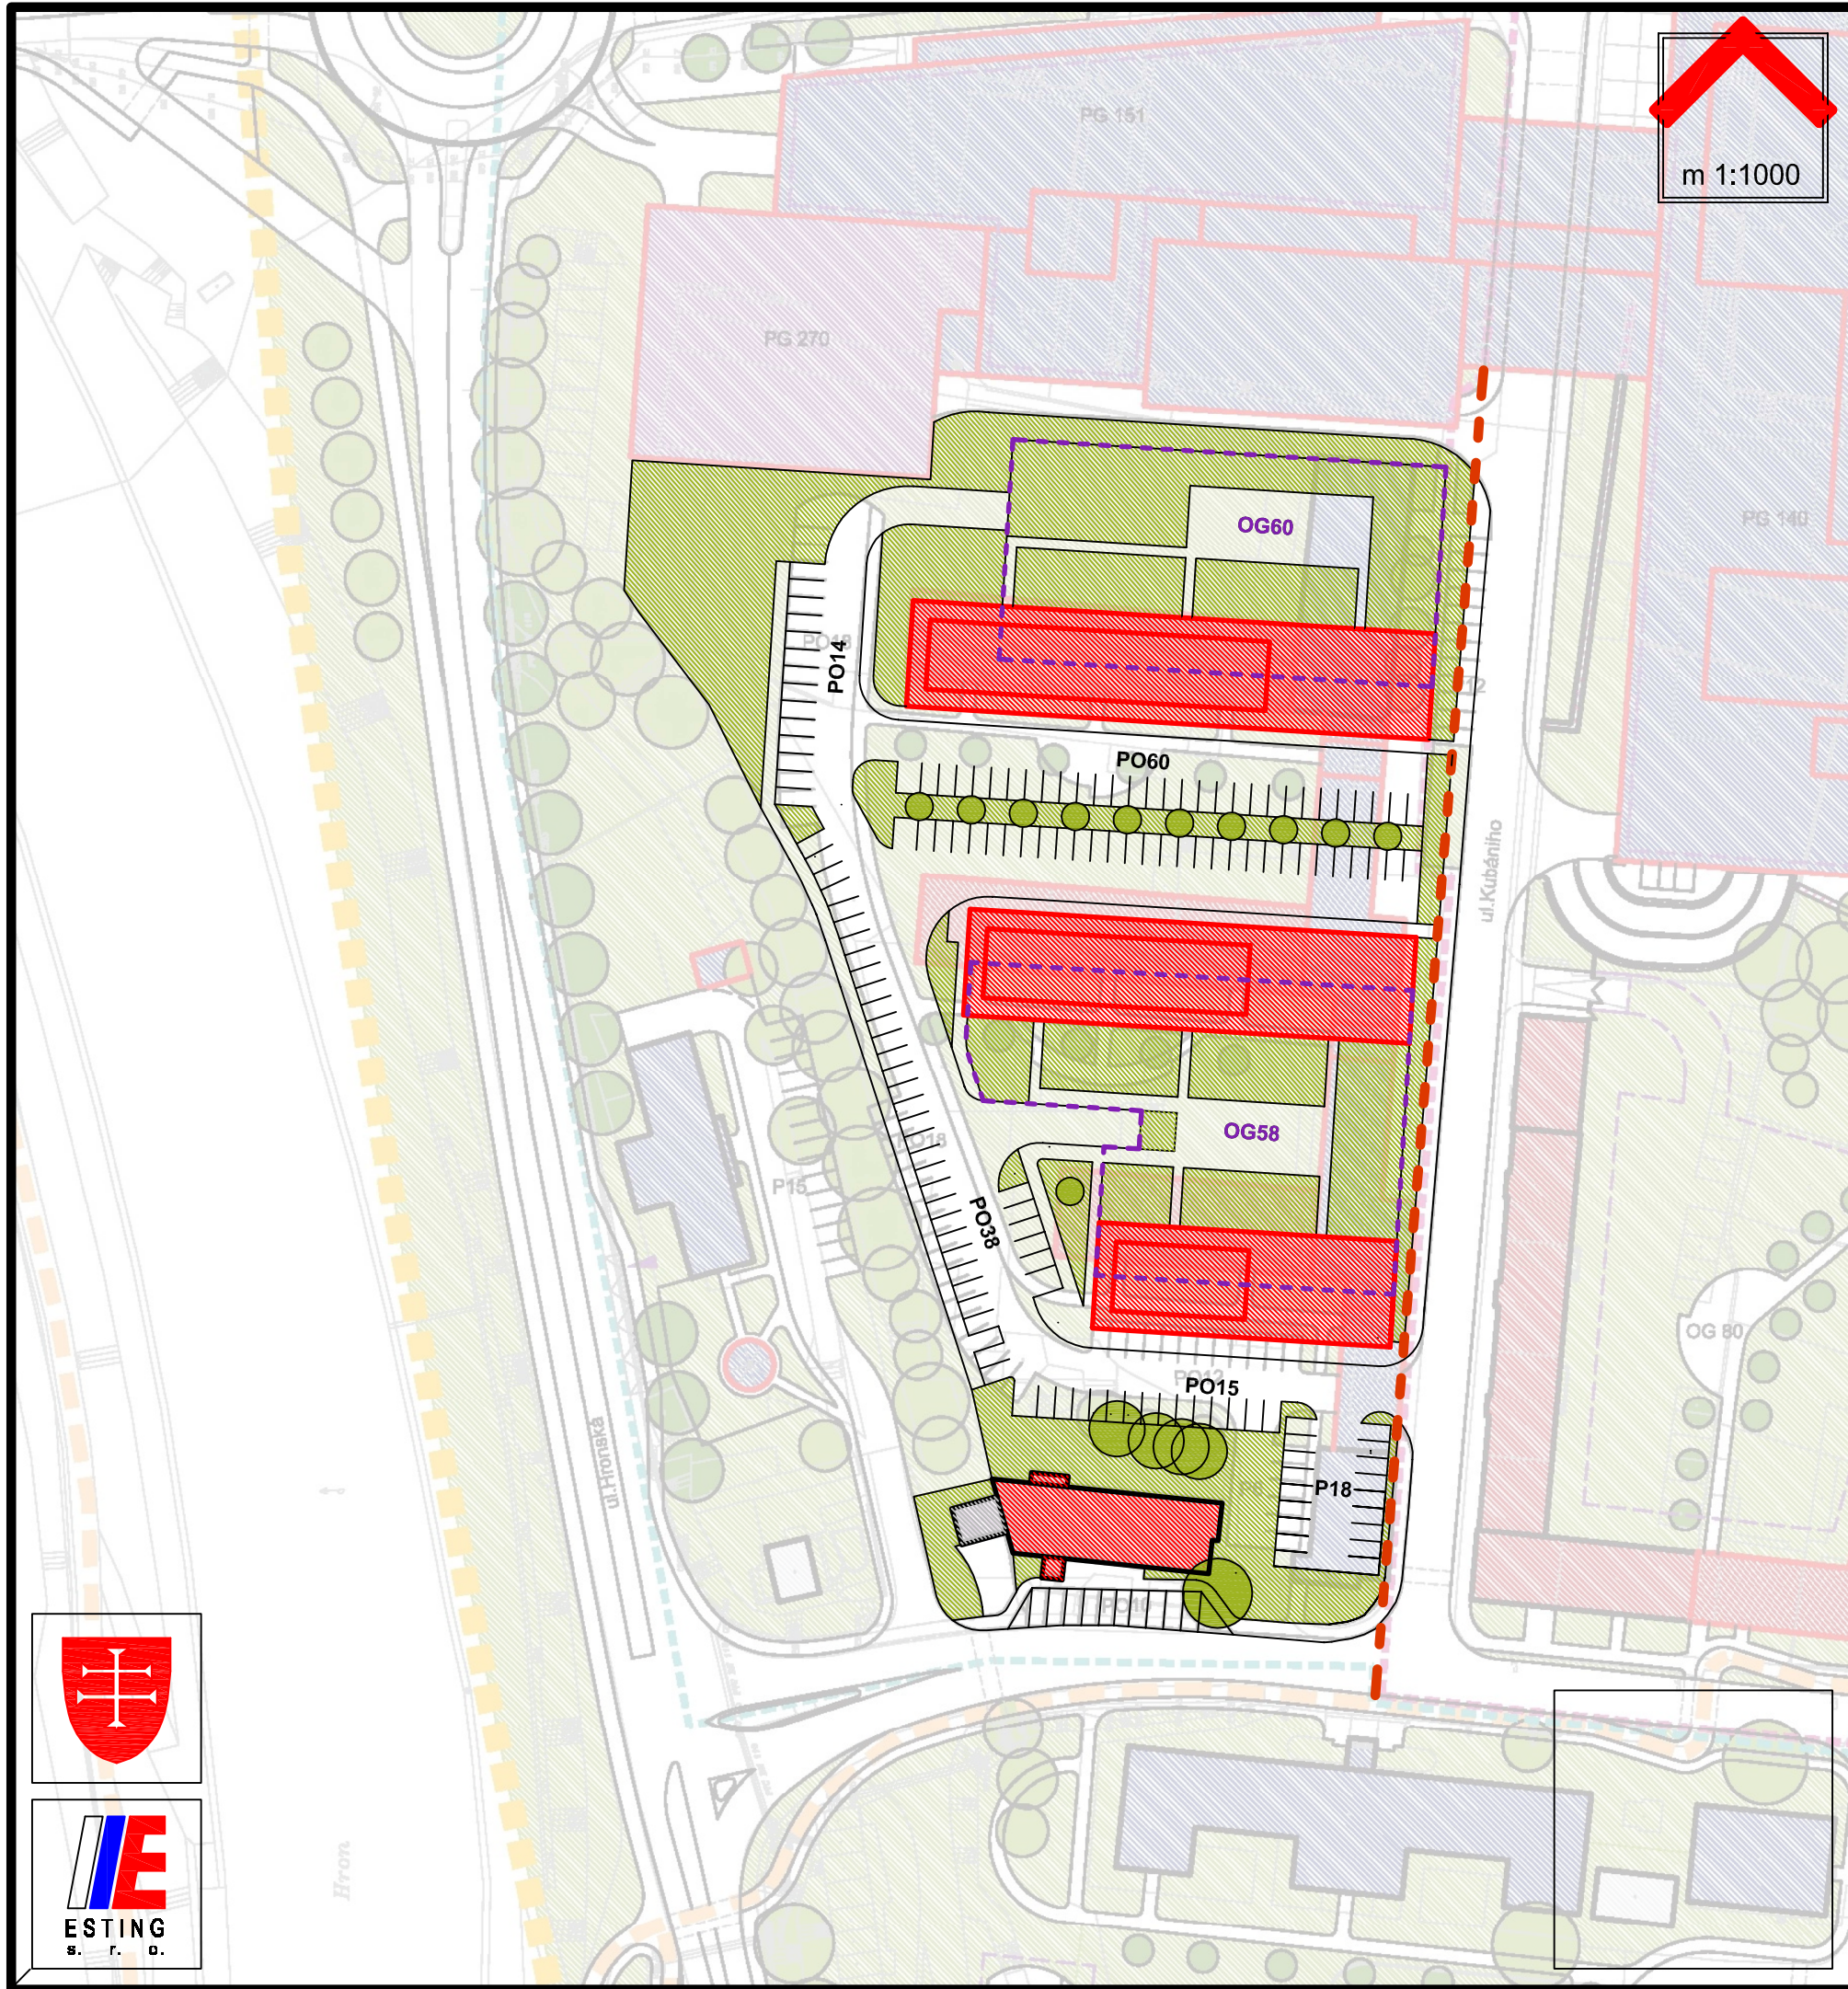