


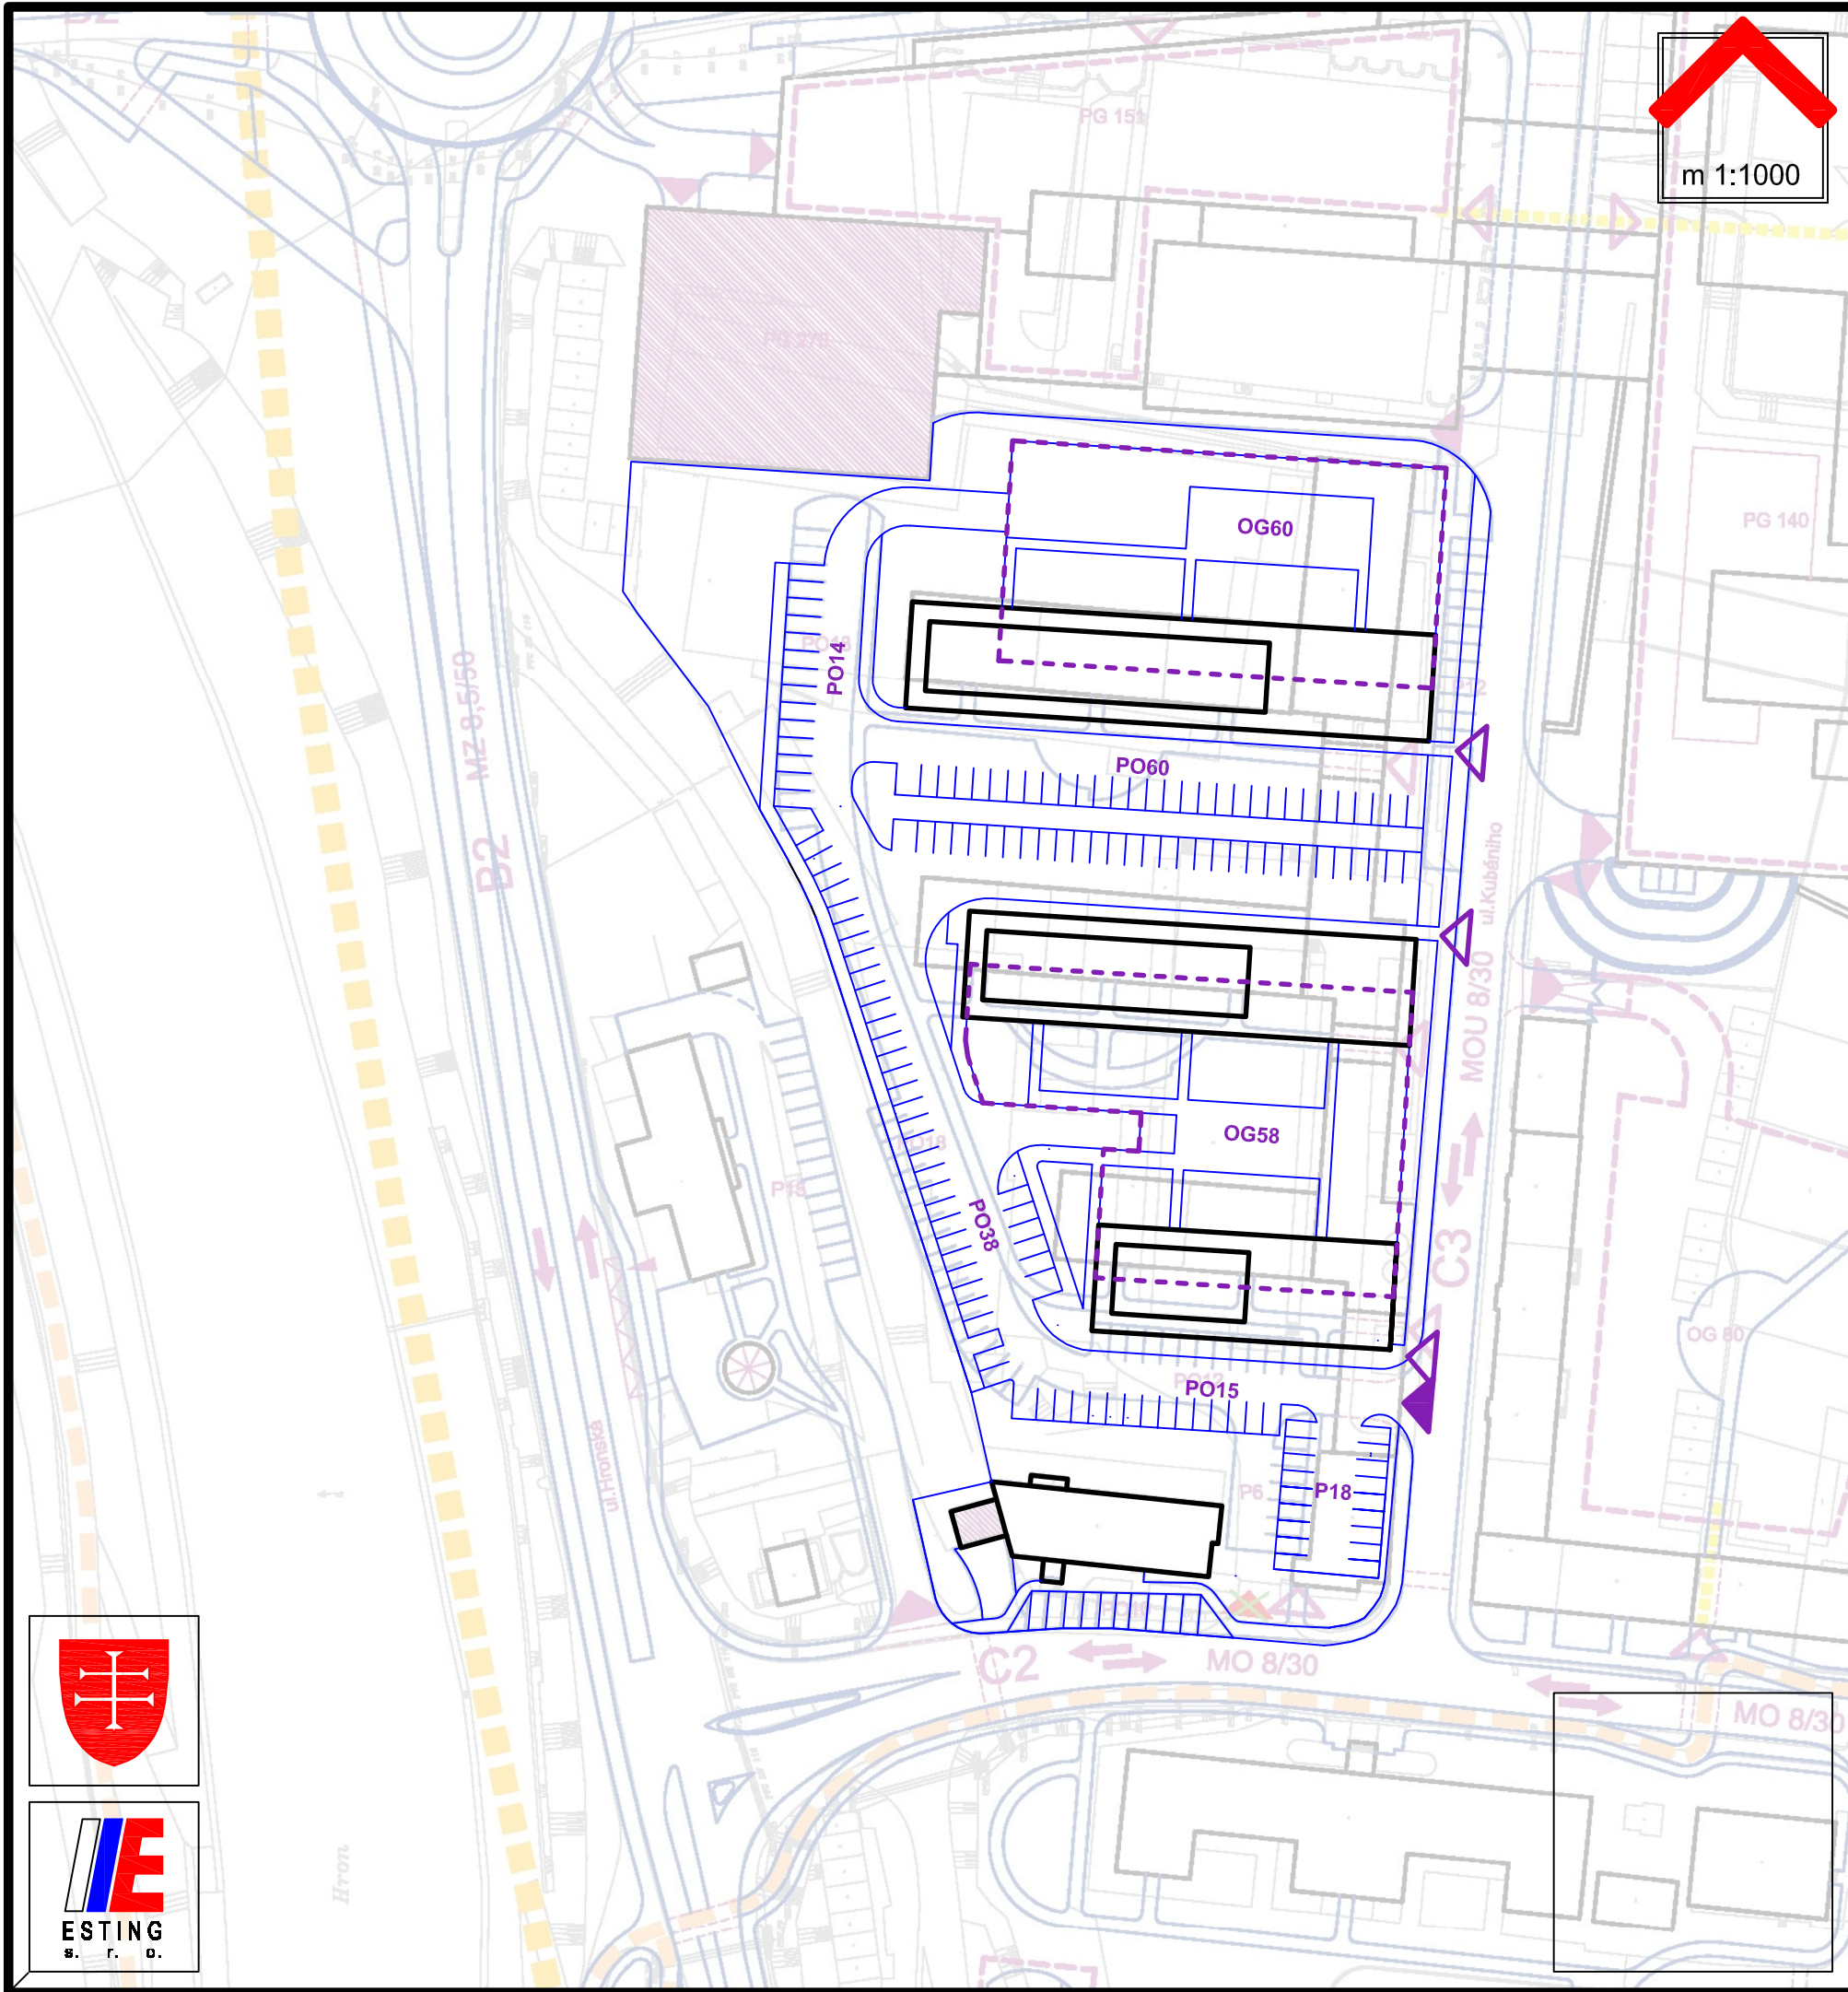

LEGENDA	
	HRANICA RIEŠENÉHO ÚZEMIA ÚPN Z PZ ZVOLEN
	KOMUNIKÁCIE ZBERNÉ FUNKČNEJ TRIEDY B1
	KOMUNIKÁCIE ZBERNÉ FUNKČNEJ TRIEDY B2
	KOMUNIKÁCIE ZBERNÉ FUNKČNEJ TRIEDY B3
	KOMUNIKÁCIE OBSLUŽNÉ FUNKČNEJ TRIEDY C1
	KOMUNIKÁCIE OBSLUŽNÉ FUNKČNEJ TRIEDY C2
	KOMUNIKÁCIE OBSLUŽNÉ FUNKČNEJ TRIEDY C3
	NEVEREJNÁ KOMUNIKÁCIA S OBMEDZENÝM PRÍSTUPOM
	PEŠIE ZÓNY A OBYTNÉ ULICE D1
	PEŠIE KOMUNIKÁCIE SAMOSTATNÉ D3
	KATEGÓRIA A FUNKCIA CESTY- ULICE
	OBOJSMERNÁ PREMÁVKA
	JEDNOSMERNÁ PREMÁVKA
	PARKOVISKÁ, PARKOVISKÁ ODSTAVNÉ
	PARKOVACIE A ODSTAVNÉ GARÁŽE
	PARKOVACIE A ODSTAVNÉ GARÁŽE - PODZEMNÉ
	VJAZDY A VSTUPY
	ZRUŠENIE VJAZDU
	OBNOVENIE VJAZDU
	PEŠIE PRECHODY ZÁSTAVBOU A STAVBAMI, PASÁŽE
	ZASTÁVKY MHD
	OBJEKTY PRE ŽELEZNIČNÚ DOPRAVU
	PLOCHY ŽELEZNIČNEJ DOPRAVY, ŽELEZNIČNÁ TRAT'
	ŽELEZNIČNÁ ZASTÁVKA
	TRASY KOMUNIKÁCIÍ - VÝHLAD PO R. 2020
	ZDVOJKOĽAJNENIE ŽELEZNIČNEJ TRATE - VÝHLAD PO R. 2020

ÚZEMNÝ PLÁN ZÓNY
PAMIATKOVÁ ZÓNA MESTA ZVOLEN
ZMENY A DOPLNKY 01

obstarávateľ :	MESTO ZVOLEN
vyhotoviteľ :	ESTING s.r.o., ZVOLEN Námestie SNP 64/2, Zvolen
autor :	Ing.arch. Pavel MIKLEŠ
zodpovedný riešiteľ :	Ing. Anna Brašeňová
dátum :	Marec 2019
stupeň :	ÚPNZ - PZ 01 - návrh
formát :	2xA4
číslo zákazky :	05/2019
názov výkresu :	DOPRAVA
číslo výkresu :	5