


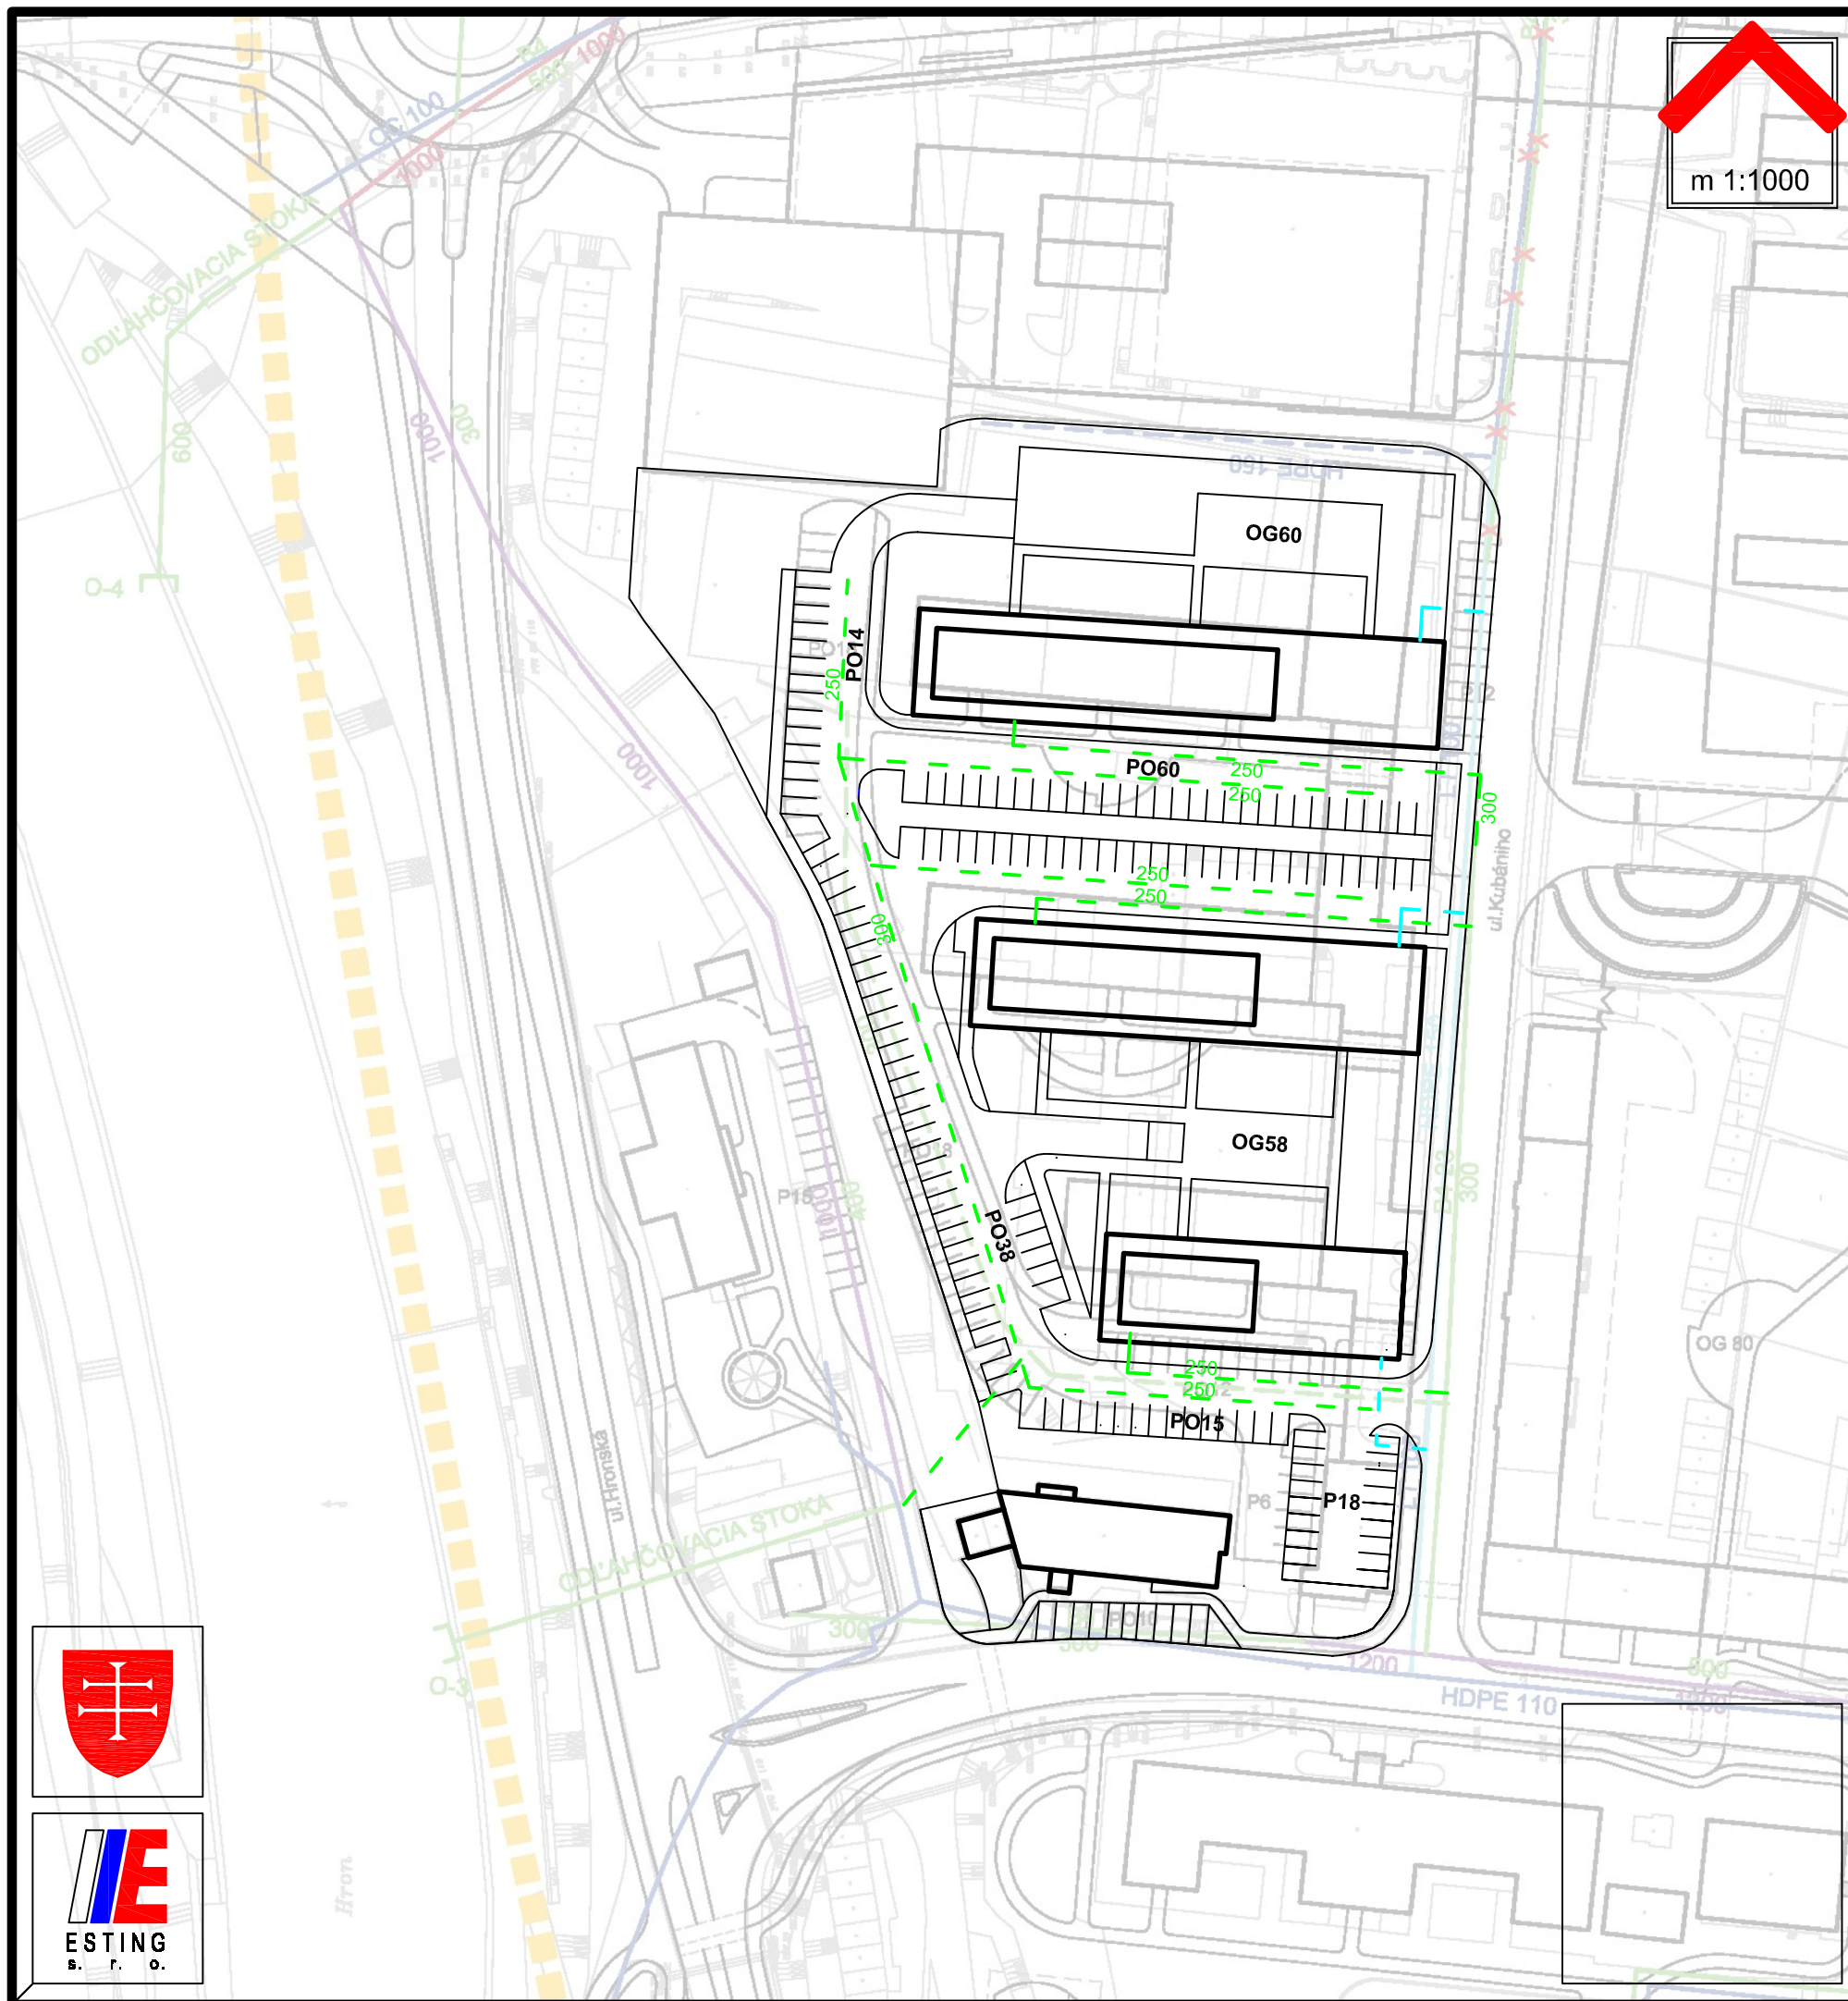

ÚZEMNÝ PLÁN ZÓNY PAMIATKOVÁ ZÓNA MESTA ZVOLEN ZMENY A DOPLNKY 01

obstarávateľ :	MESTO ZVOLEN
vyhotoviteľ :	ESTING s.r.o., ZVOLEN Námestie SNP 64/2, Zvolen
autor :	Ing.arch. Pavel MIKLEŠ
zodpovedný riešiteľ :	Ing. Ján Timko
dátum :	Marec 2019
stupeň :	ÚPNZ - PZ 01 - návrh
formát :	2xA4
číslo zákazky :	05/2019
názov výkresu :	VODNÉ HOSPODÁRSTVO
číslo výkresu :	8

