


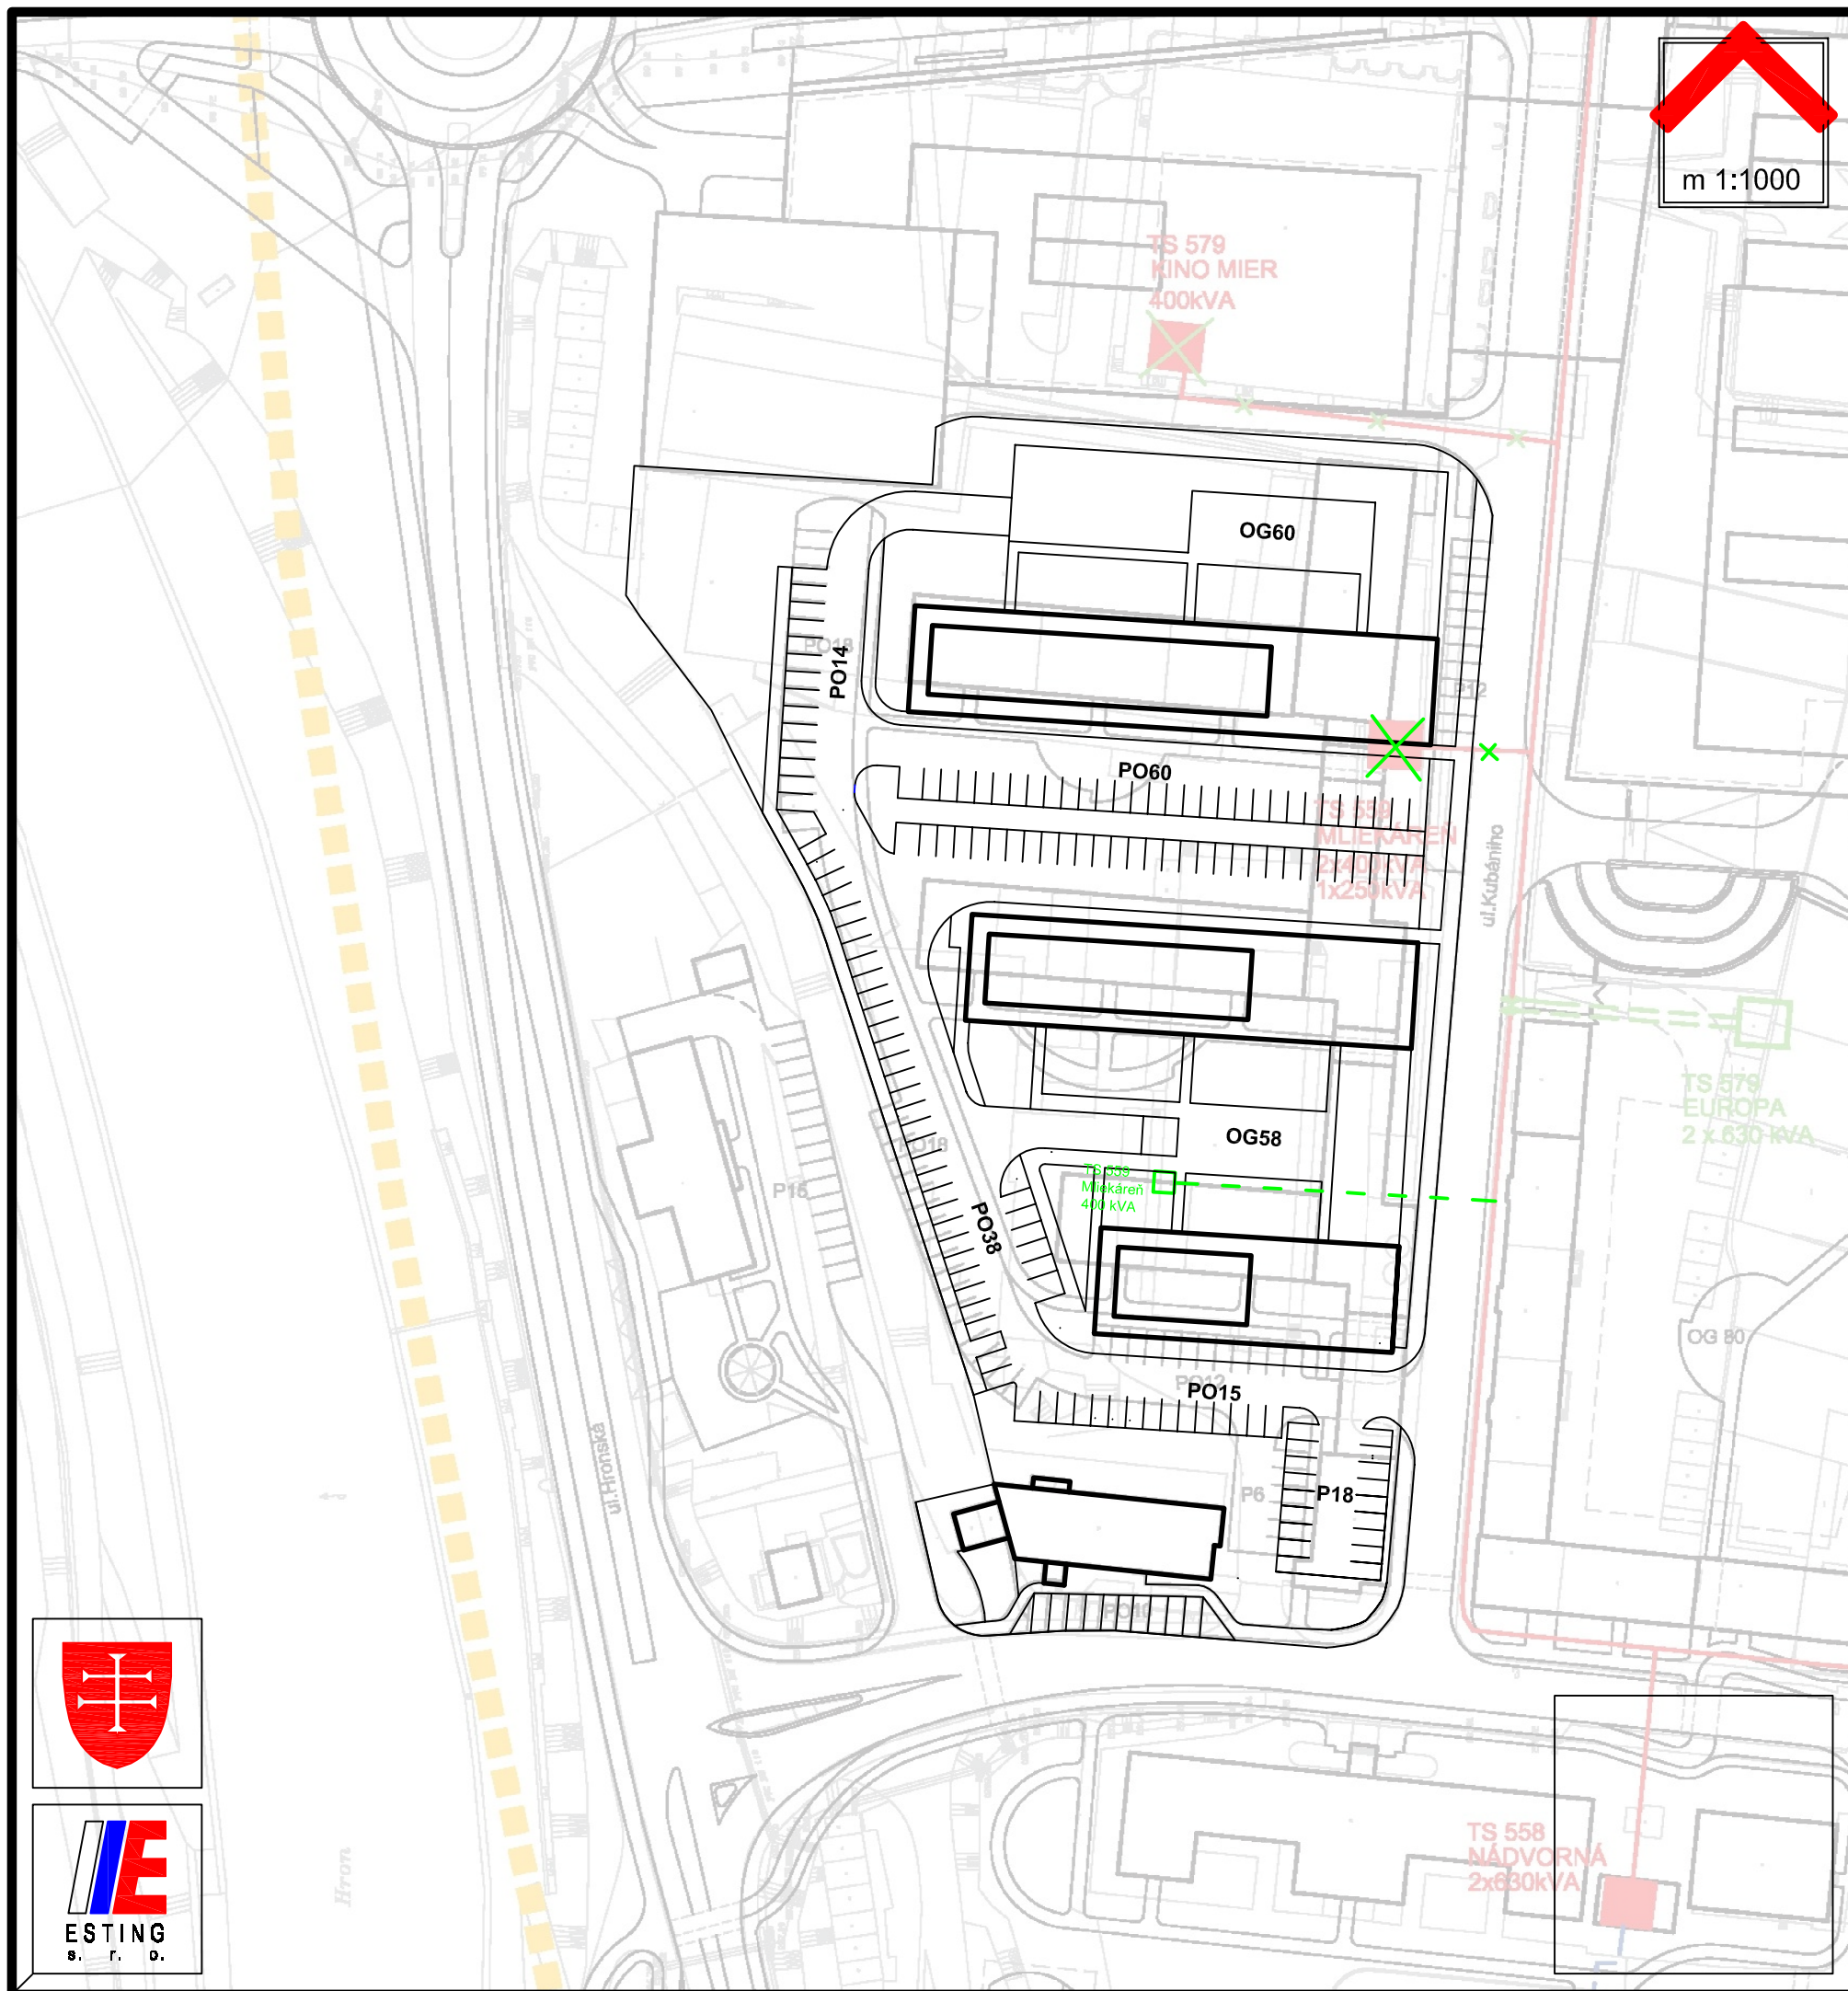

LEGENDA	
	22 kV KÁBELOVÉ VEDENIE STAV - NÁVRH
	6 kV KÁBELOVÉ VEDENIE STAV - NÁVRH
	6 kV KÁBELOVÉ VEDENIE - ZRUŠIŤ
	STOŽIAROVÁ TRANSFORMÁTOROVÁ STANICA 6/0,4 kV - STAV
	STOŽIAROVÁ TRANSFORMÁTOROVÁ STANICA 6/0,4 kV - ZRUŠIŤ
	MUROVANÁ TRANSFORMÁTOROVÁ STANICA 6/0,4 kV - STAV
	KIOSKOVÁ TRANSFORMÁTOROVÁ STANICA 6/0,4 kV - NÁVRH
	MUROVANÁ TRANSFORMÁTOROVÁ STANICA 6/0,4 kV - ZRUŠIŤ

ÚZEMNÝ PLÁN ZÓNY PAMIATKOVÁ ZÓNA MESTA ZVOLEN ZMENY A DOPLNKY 01

obstarávateľ :	MESTO ZVOLEN	
vyhotoviteľ :	ESTING s.r.o., ZVOLEN Námestie SNP 64/2, Zvolen	
autor :	Ing.arch. Pavel MIKLEŠ	
zodpovedný riešiteľ :	Ing. Ján Sebiň	
dátum :	Marec 2019	ÚZEMNÝ PLÁN ZÓNY
stupeň :	ÚPNZ - PZ 01 - návrh	PAMIATKOVÁ ZÓNA MESTA ZVOLEN
formát :	2xA4	ZÁSOBOVANIE ELEKTRICKOU ENERGIU
číslo zákazky :	05/2019	NÁVRH
názov výkresu :	ZÁSOBOVANIE ELEKTRICKOU ENERGIU	VÝKRES Č. 9
číslo výkresu :	12 / 2009	1 : 1000

