


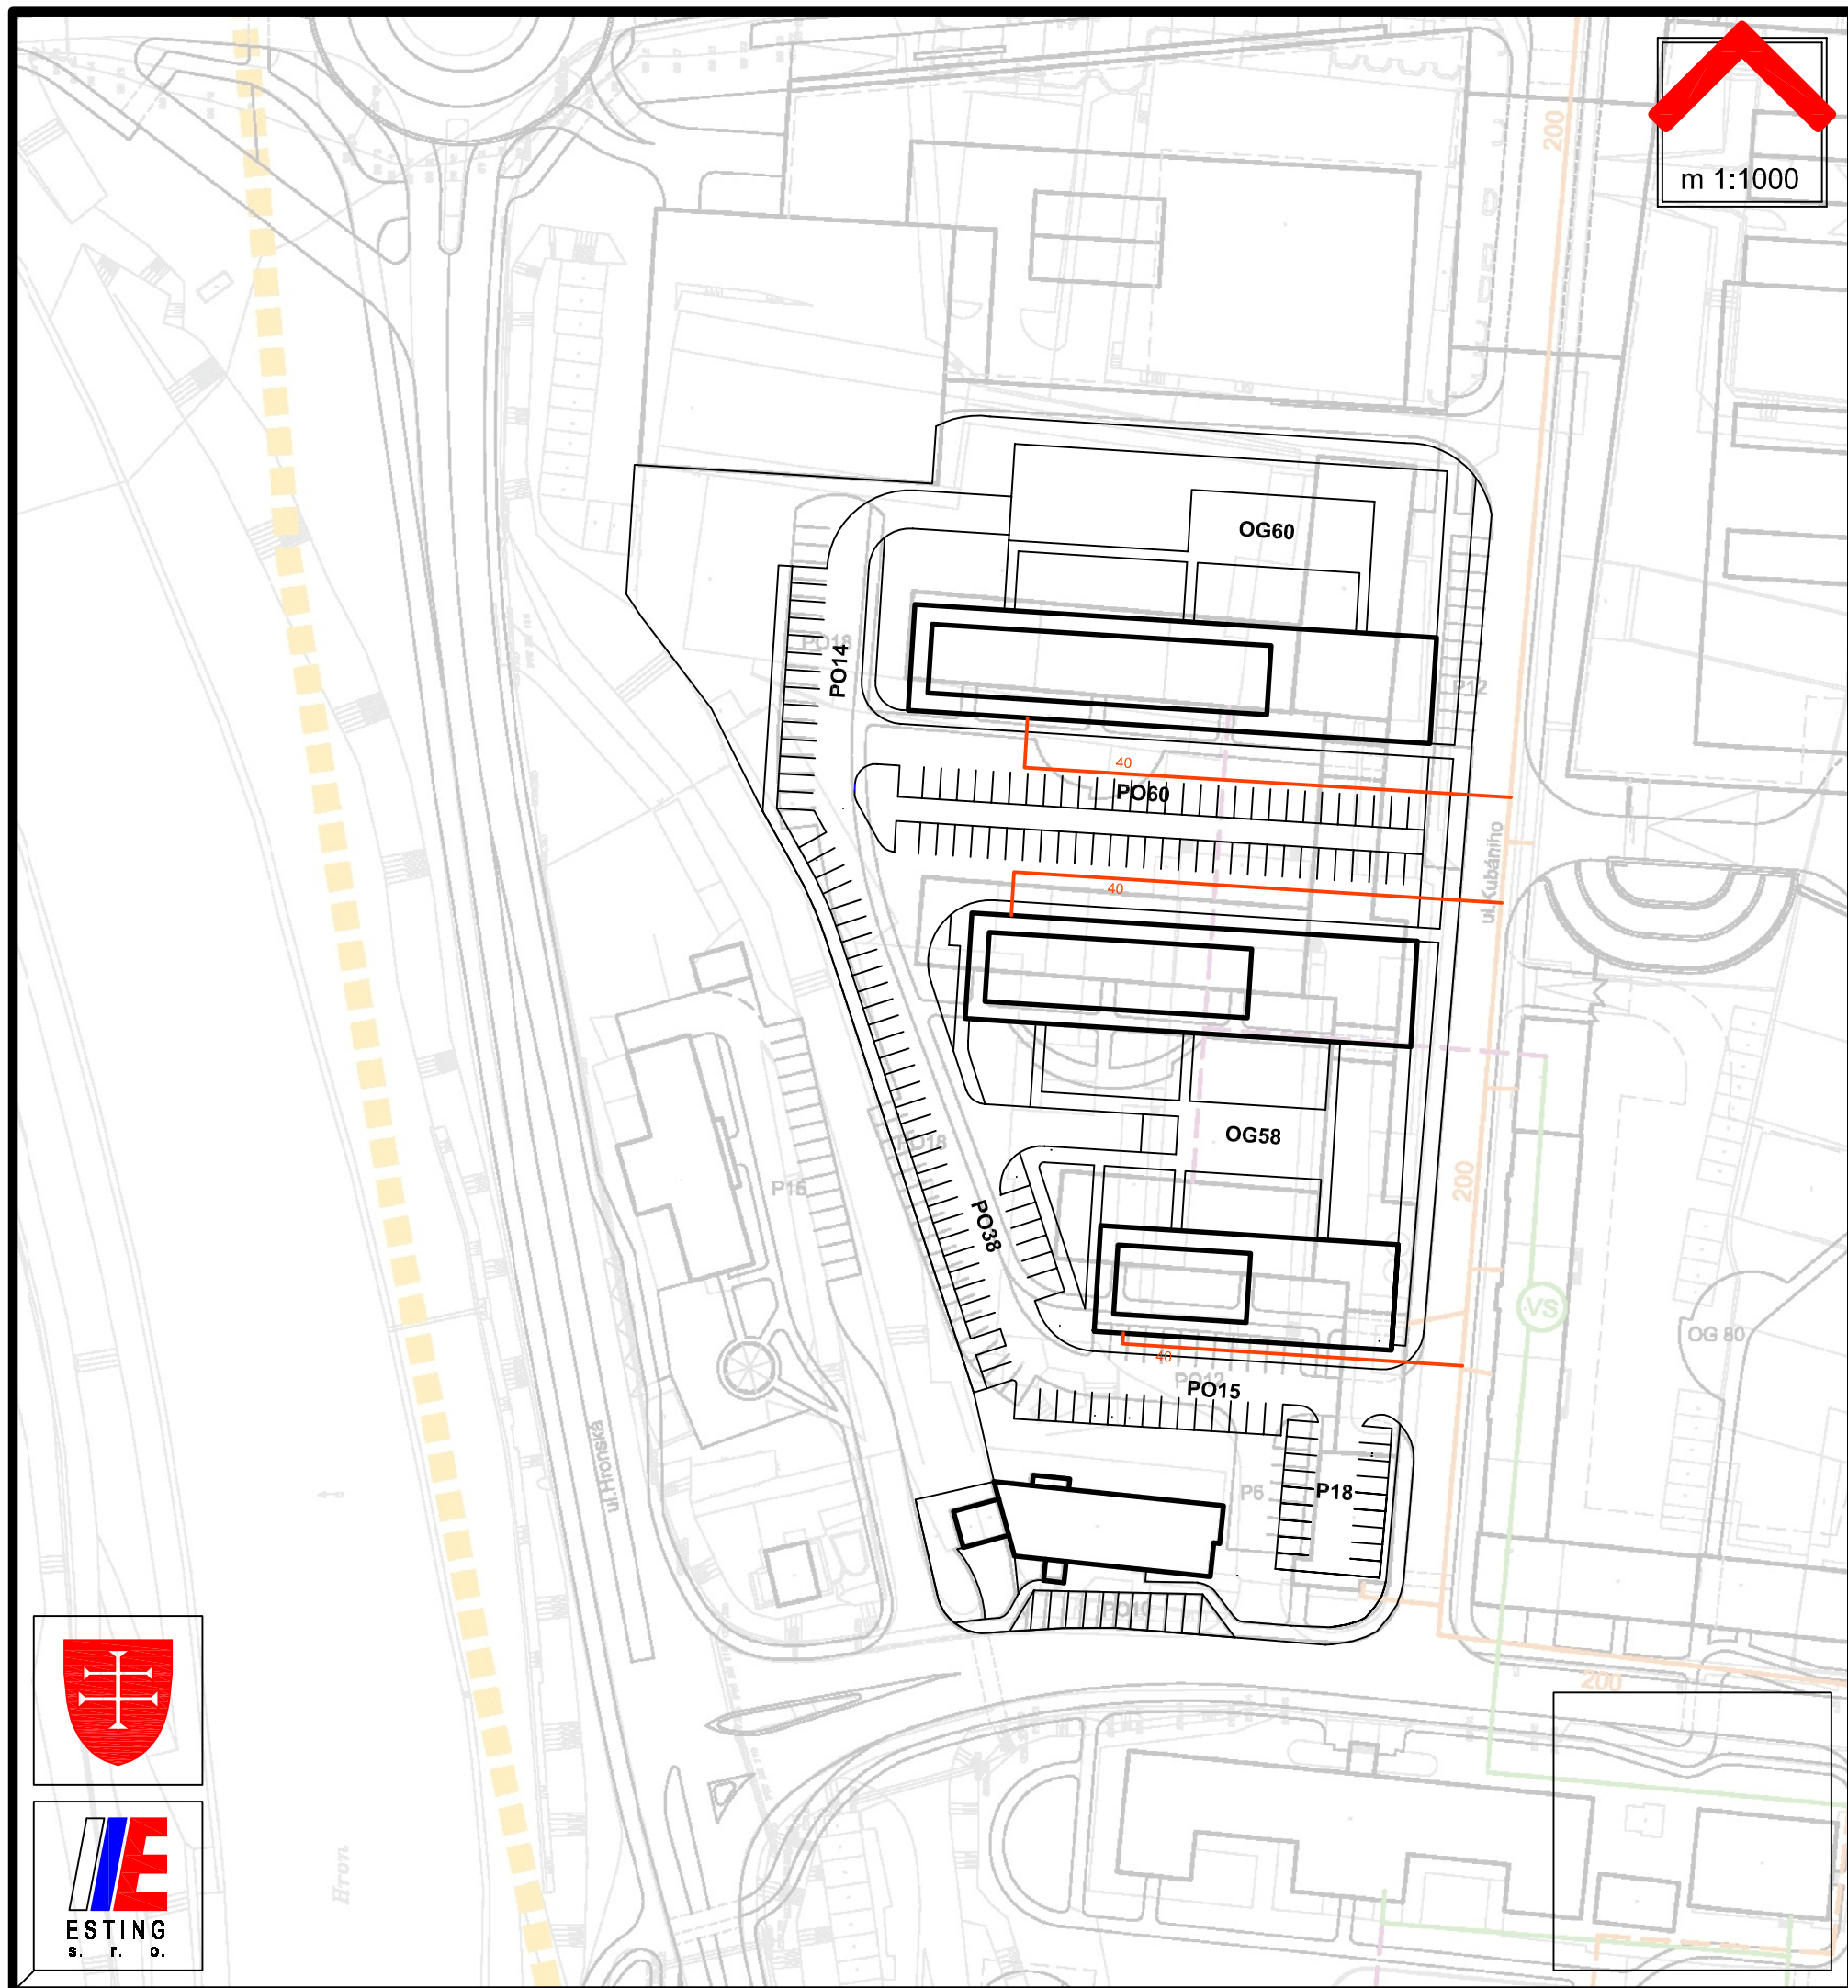

LEGENDA	
	STL PLYNOVODY - STAV / DN 80 - DN 200, PN 0,1 MPa /
	STL PLYNOVODY - NA ZRUŠENIE
	STL PLYNOVODY - NÁVRH / LPE D 110, PN 0,1 MPa /
	ROZVODY TEPLA - STAV
	ROZVODY TEPLA - NA ZRUŠENIE
	ROZVODY TEPLA - NÁVRH
	VÝMENÍKOVÁ STANICA

ÚZEMNÝ PLÁN ZÓNY
PAMIATKOVÁ ZÓNA MESTA ZVOLEN
ZMENY A DOPLNKY 01

obstarávateľ :	MESTO ZVOLEN
vyhotoviteľ :	ESTING s.r.o., ZVOLEN Námestie SNP 64/2, Zvolen
autor :	Ing.arch. Pavel MIKLEŠ
zodpovedný riešiteľ :	Ing. Ľuboslav GAGO
dátum :	Marec 2019
stupeň :	ÚPNZ - PZ 01 - návrh
formát :	2xA4
číslo zákazky :	05/2019
názov výkresu :	ZÁSOBOVANIE PLYNOM A TEPLOM
číslo výkresu :	