




LEGENDA	
	HRANICA RIEŠENÉHO ÚZEMIA ÚPN Z PZ ZVOLEN
	HRANICA PAMIAKOVEJ ZÓNY
	HRANICA OCHRANNÉHO PÁSMA PAMIAKOVEJ ZÓNY - NÁVRH
	HRANICA - VYMEDZENIE SEKTOROV "A" - VÝCHOD, "B" - ZÁPAD, "C" - JUH
	VYMEDZENIE REGULAČNÝCH JEDNOTIEK - BLOKOV
	OZNAČENIE REGULAČNÝCH JEDNOTIEK - BLOKOV V RÁMCI SEKTOROV
	OZNAČENIE REGULAČNÝCH JEDNOTIEK HLAVNÝCH VEREJNÝCH PRIESTOROV
	ZMIEŠANÉ ÚZEMIE JADRA SÍDLA
	ZMIEŠANÉ ÚZEMIE MESTSKÉ
	OBYTNÉ ÚZEMIE MESTSKÉHO TYPU
	ÚZEMIE VÝROBY A SKLADOV
	PLOCHY OBČIANSKEJ VYBAVENOSTI
	PLOCHY ŽELEZNIČNEJ DOPRAVY, ŽELEZNIČNÁ TRÁŤ
	PLOCHY PARKOVEJ ZELENÉ A ZELENÉ VEREJNÝCH PRIESTRANSTIEV
	VODNÉ TOKY A PLOCHY
	KOMUNIKÁCIE ZBERNÉ FUNKČNEJ TRIEDY B1
	KOMUNIKÁCIE ZBERNÉ FUNKČNEJ TRIEDY B2
	KOMUNIKÁCIE ZBERNÉ FUNKČNEJ TRIEDY B3
	KOMUNIKÁCIE OBSLUŽNÉ FUNKČNEJ TRIEDY C1
	KOMUNIKÁCIE OBSLUŽNÉ FUNKČNEJ TRIEDY C2
	KOMUNIKÁCIE OBSLUŽNÉ FUNKČNEJ TRIEDY C3
	PEŠIE ZÓNY A OBYTNÉ ULICE D1
	CYKLISTICKÉ TRASY D2
	PEŠIE KOMUNIKÁCIE SAMOSTATNÉ D3
	VJAZDY A VSTUPY
	ZRUŠENIE VJAZDU
	OBNOVENIE VJAZDU
	PARKOVISKÁ, PARKOVISKÁ ODSAVNÉ
	PARKOVACIE A ODSAVNÉ GARÁŽE
	PARKOVACIE A ODSAVNÉ GARÁŽE - PODZEMNÉ
	ZASTÁVKY AUTOBUSOVEJ DOPRAVY
	OBJEKTY A PLOCHY PAMIAKOVÉHO CHRÁNENÉ
	OBJEKTY VYTIPOVANÉ NA PAMIAKOVÚ OCHRANU
	OBJEKTY EXISTUJÚCE
	OBJEKTY NAVRHOVANÉ

ÚZEMNÝ PLÁN ZÓNY PAMIAKOVÁ ZÓNA MESTA ZVOLEN ZMENY A DOPLNKY 01

obstarávateľ :	MESTO ZVOLEN
vyhotoviteľ :	ESTING s.r.o., ZVOLEN Námestie SNP 64/2, Zvolen
autor :	Ing.arch. Pavel MIKLEŠ
zodpovedný riešiteľ :	Ing.arch. Pavel MIKLEŠ
dátum :	Marec 2019
stupeň :	ÚPNZ - PZ 01 - návrh
formát :	2xA4
číslo zákazky :	05/2019
názov výkresu :	REGULÁCIA FUNKČNÉHO VYUŽITIA
číslo výkresu :	10 / 2010

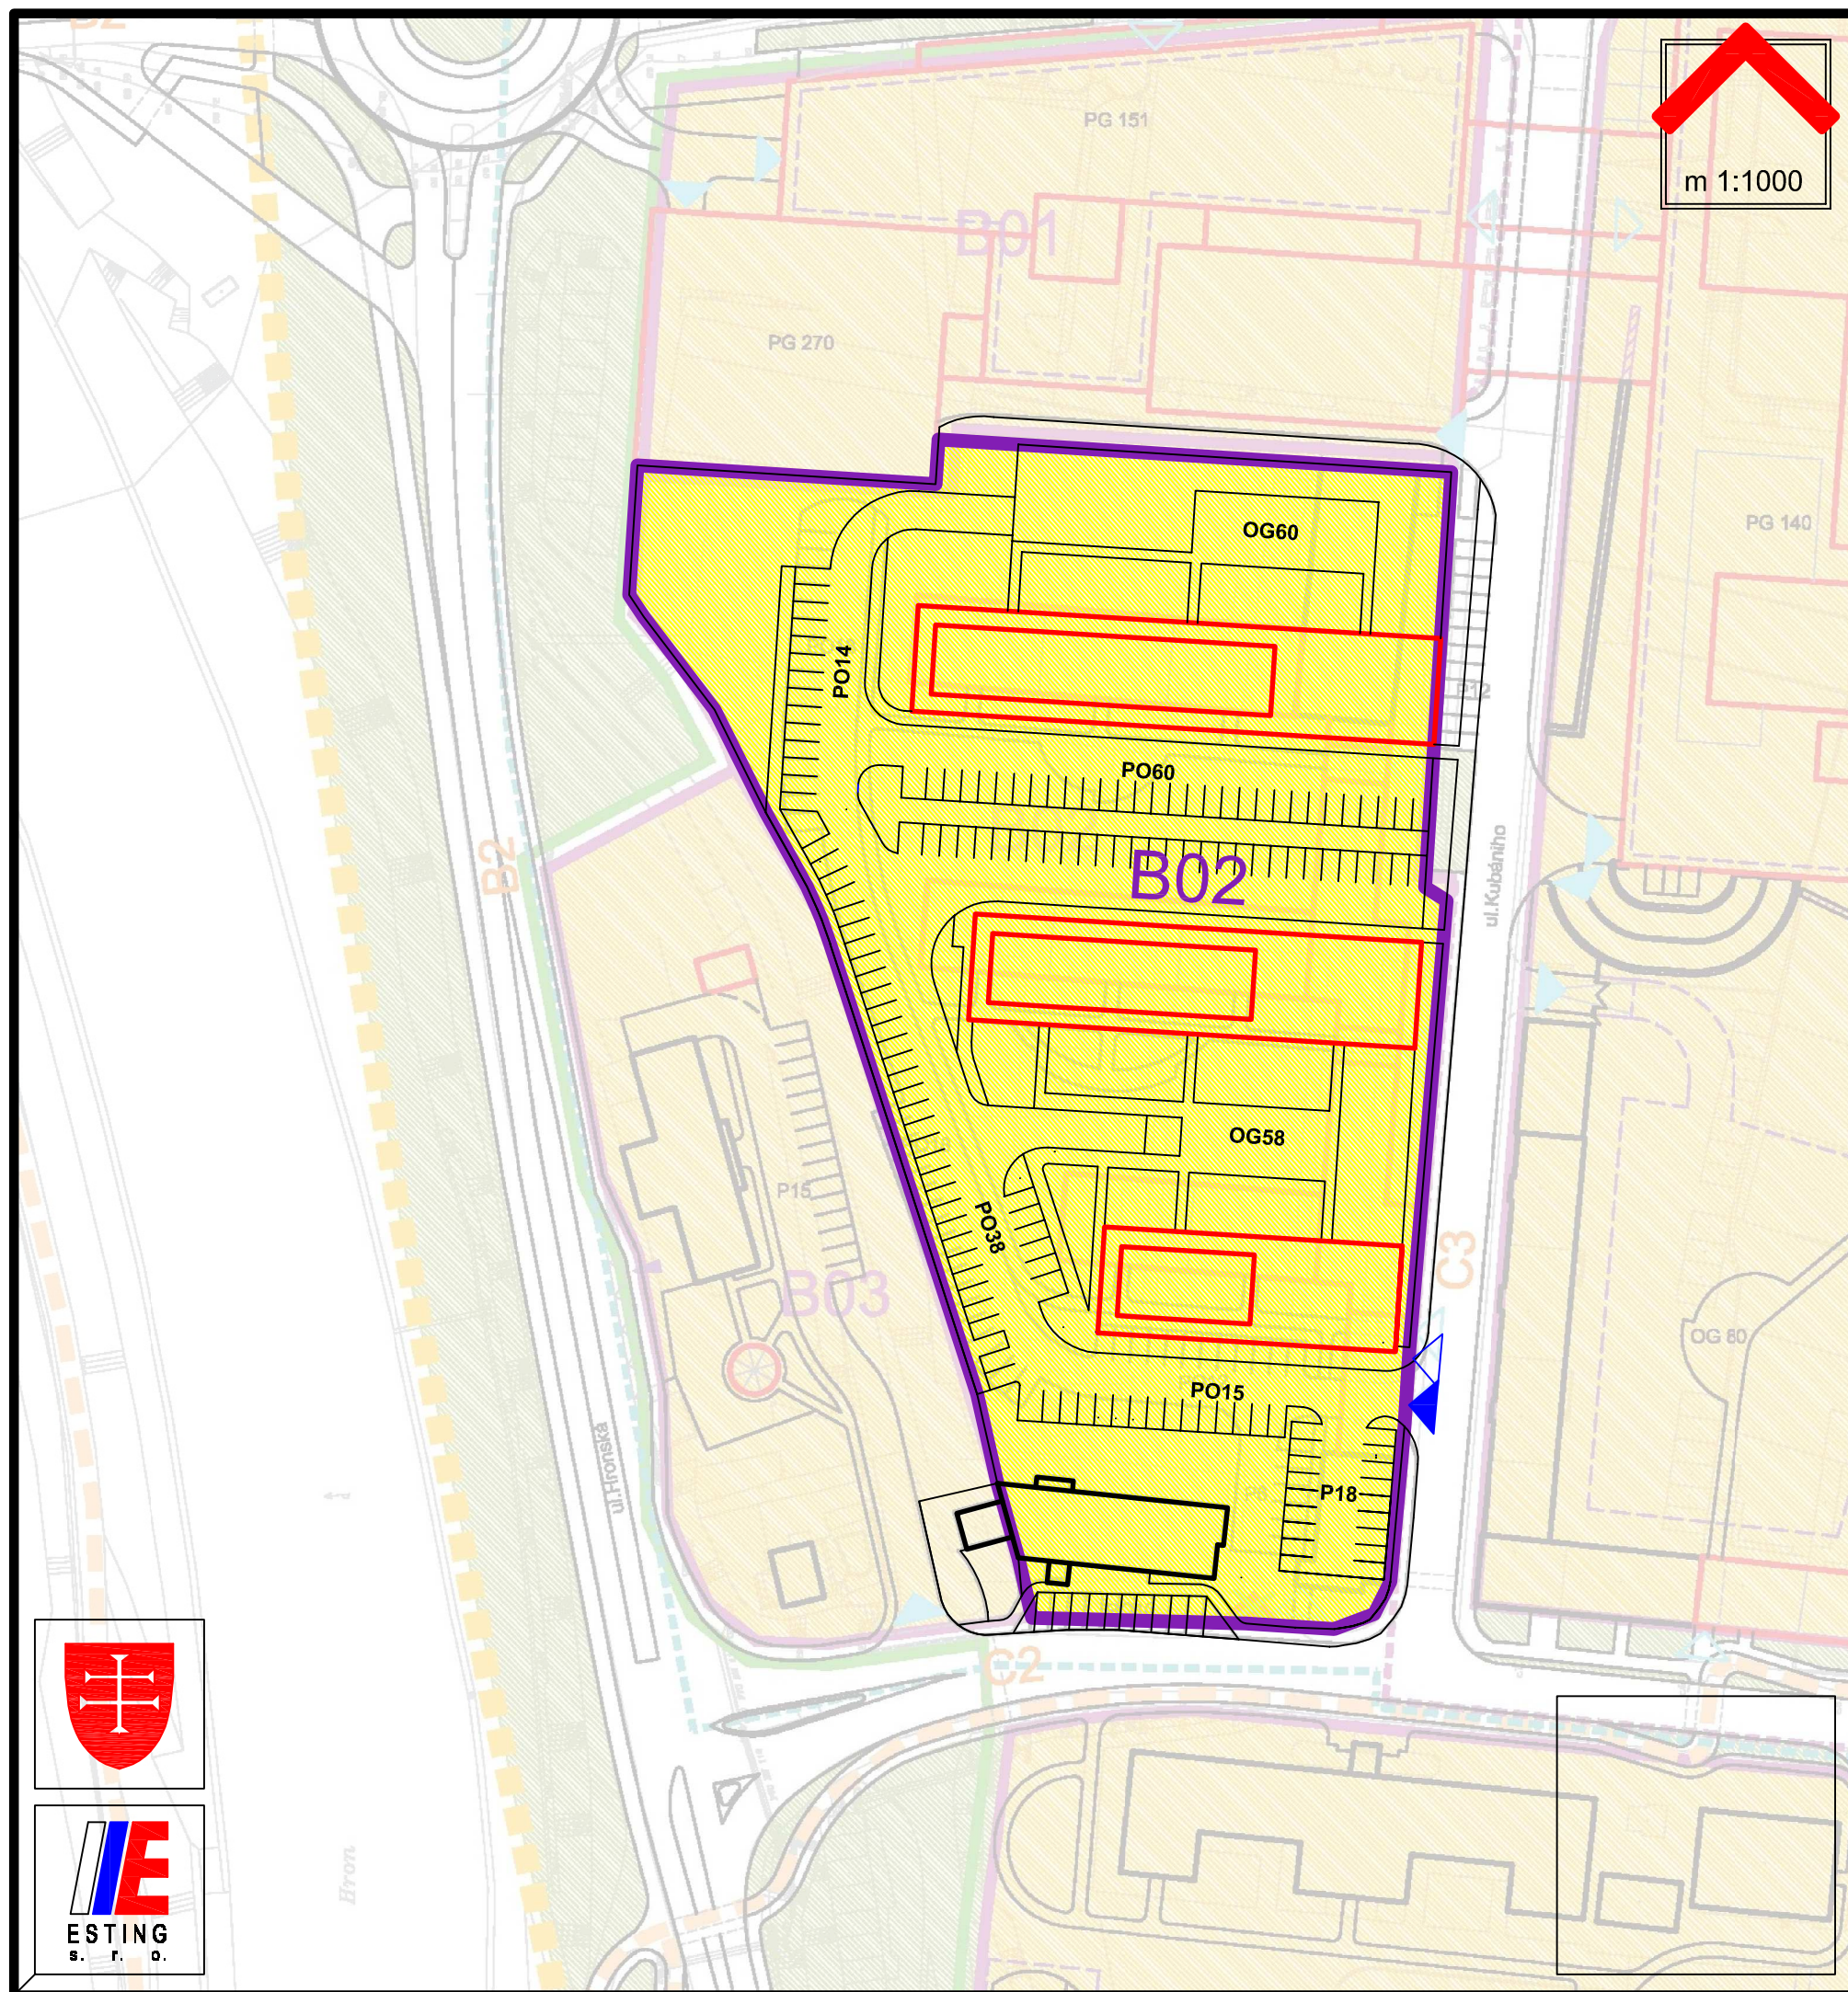