


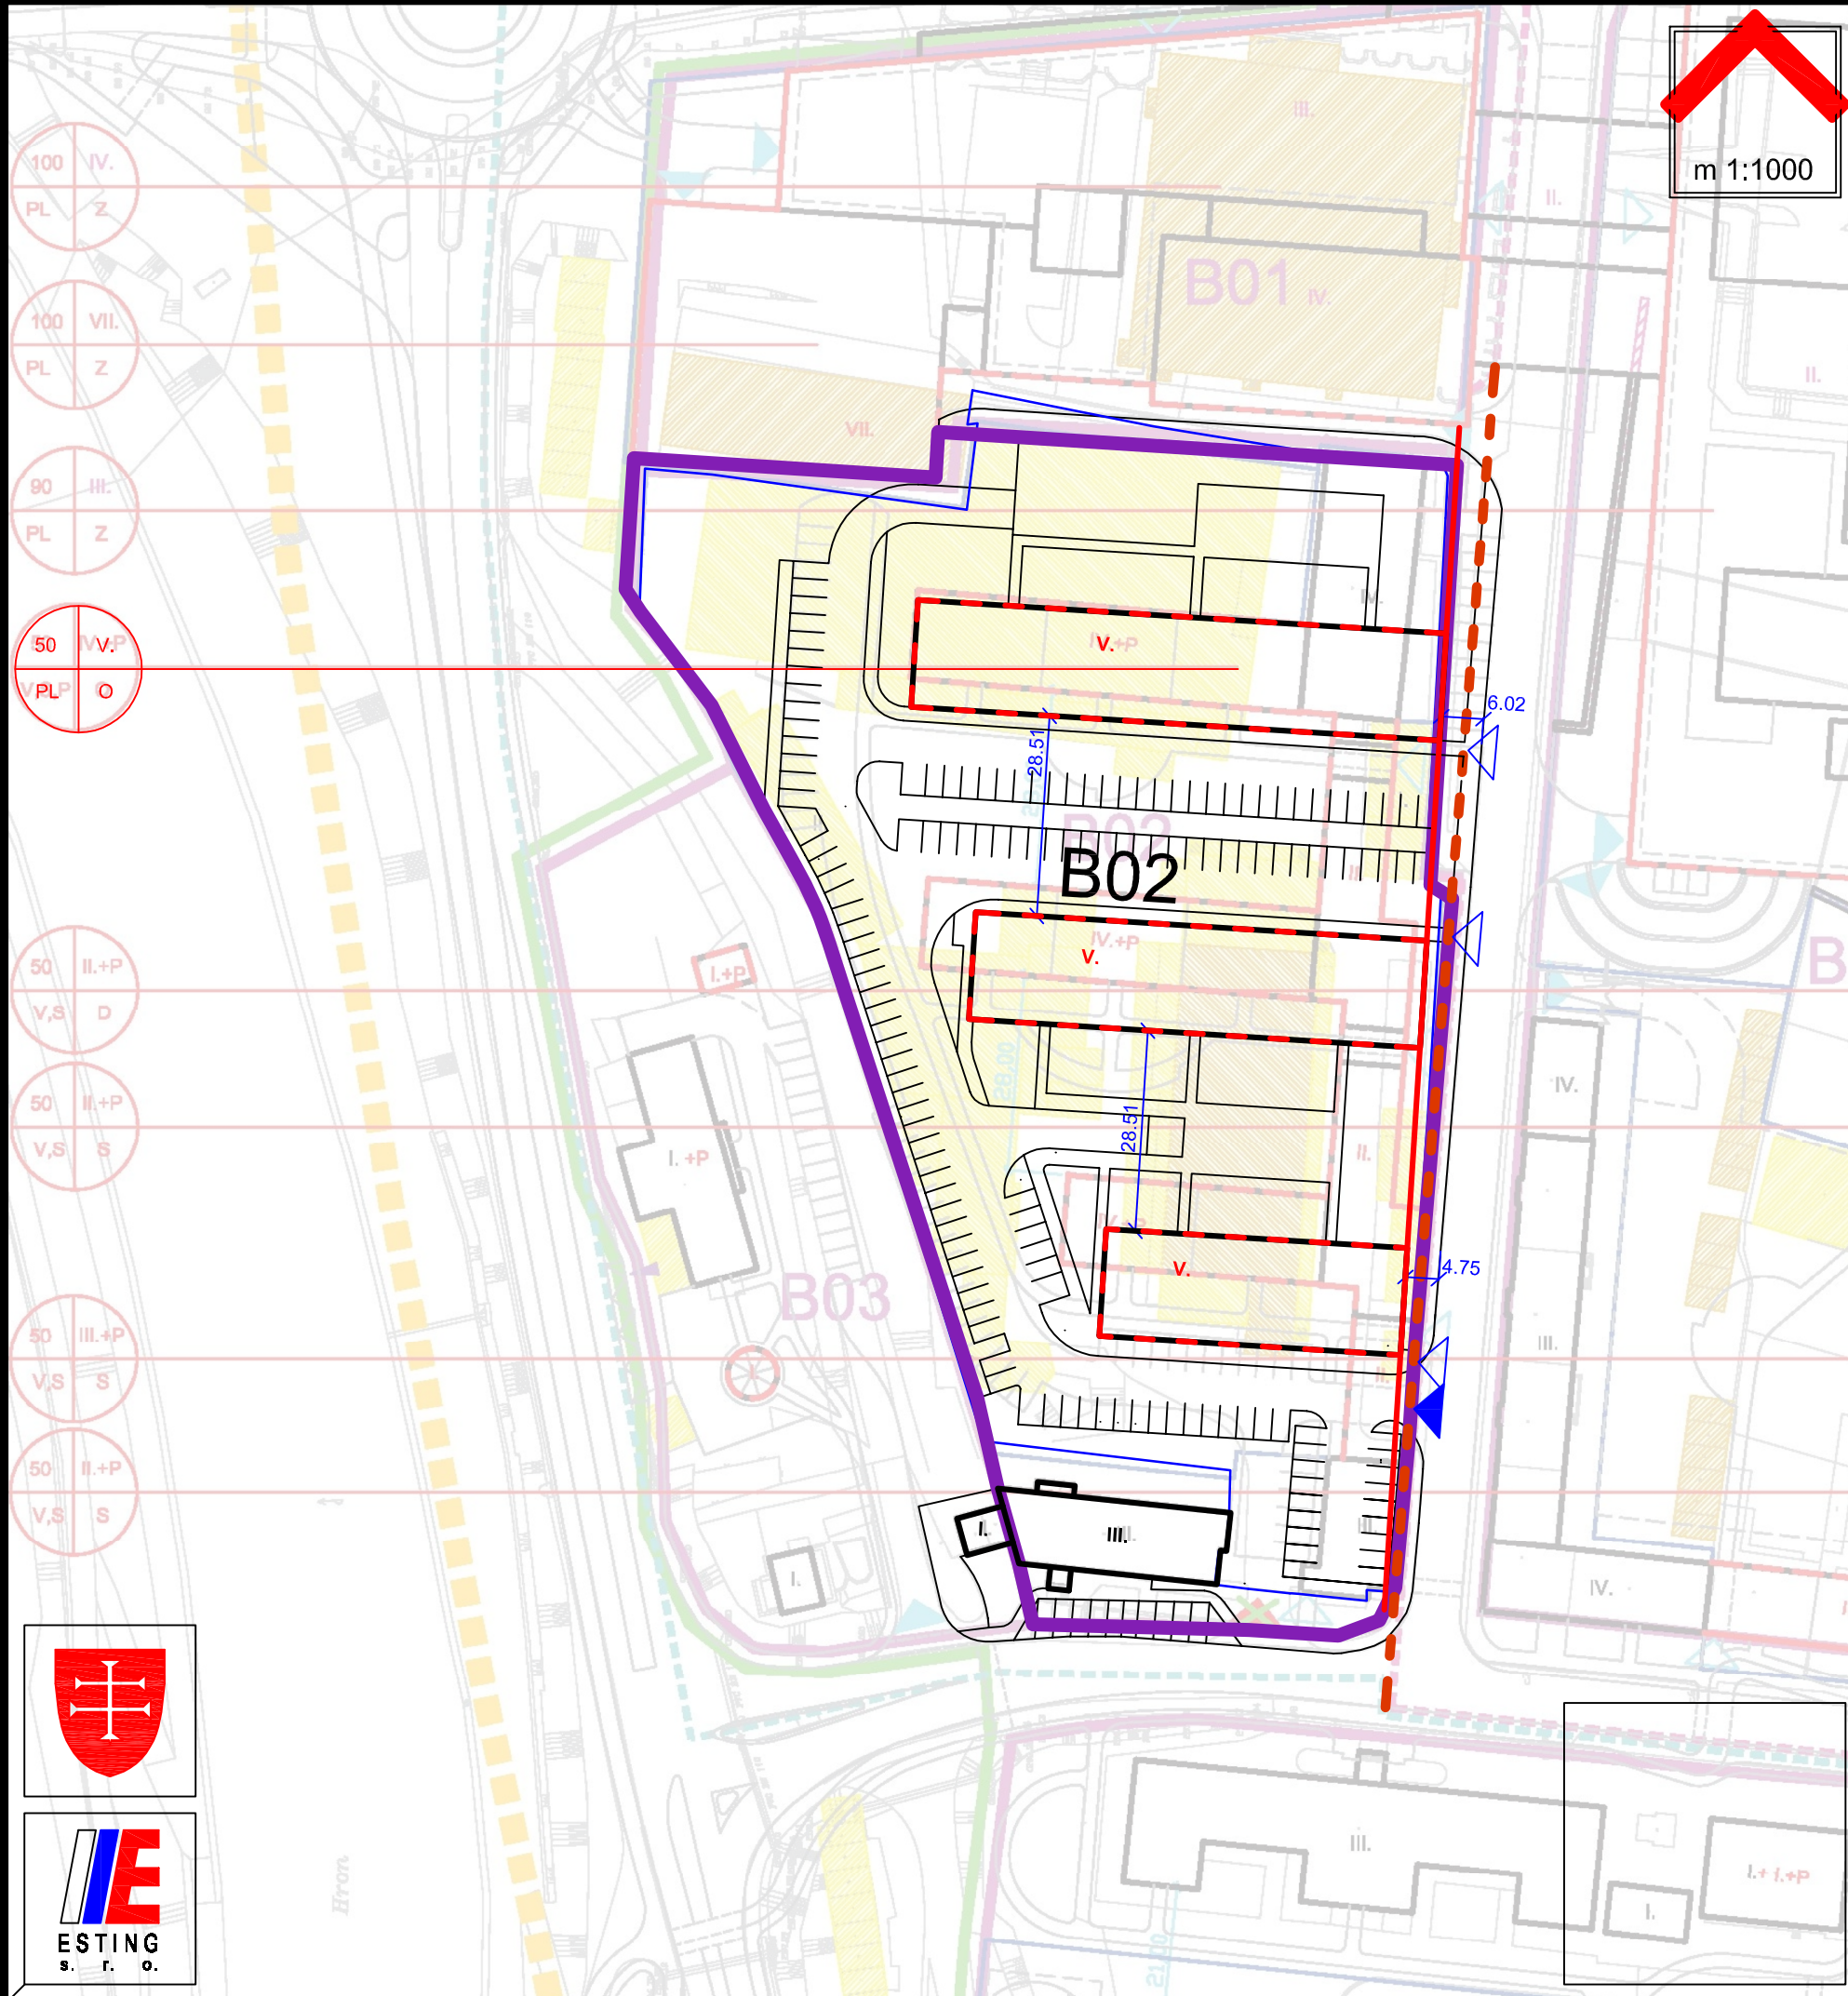

LEGENDA

HRANICA RIEŠENÉHO ÚZEMIA ÚPN Z PZ ZVOLEN

HRANICA PAMIATKOVEJ ZÓNY

HRANICA OCHRANNÉHO PÁSMA PAMIATKOVEJ ZÓNY - NÁVRH

HRANICA - VYMEDZENIE SEKTOROV "A" - VÝCHOD, "B" - ZÁPAD, "C" - JUH

VYMEDZENIE REGULAČNÝCH JEDNOTIEK - BLOKOV

A01

OZNAČENIE REGULAČNÝCH JEDNOTIEK - BLOKOV V RÁMCI SEKTOROV

D01

OZNAČENIE REGULAČNÝCH JEDNOTIEK HLAVNÝCH VEREJNÝCH PRIESTOROV

OBJEKTY A PLOCHY PAMIATKOVO CHRÁNENÉ

OBJEKTY NAVRHOVANÉ NA PAMIATKOVÚ OCHRANU

PREZENTÁCIA ARCHEOLOGICKÝCH RELIKTOV - NÁVRH

ÚZEMIE BEZ MOŽNOSTI ĎALŠIEHO ÚZEMNÉHO ROZVOJA

NEZASTAVITEĽNÉ ÚZEMIE

OBJEKTY NA DOŽITIE

OBJEKTY NA ASANÁCIU

HRANICE NAVRHOVANÝCH STAVEBNÝCH POZEMKOV

STAVEBNÁ ČIARA

REGULAČNÁ ČIARA

VJAZDY A VSTUPY

ZRUŠENIE VJAZDU

OBNOVENIE VJAZDU

TRASY KOMUNIKÁCIÍ - VÝHLAD PO R. 2020

ZDVOJKOĽAJNENIE ŽELEZNIČNEJ TRATE - VÝHLAD PO R. 2020

POČET PODLAŽÍ

IV.

ZACHOVAŤ EXISTUJÚCI POČET NADZEMNÝCH PODLAŽÍ

IV. + I.

MOŽNOSŤ NADSTAVBY PODLAŽIA

IV. + P

MOŽNOSŤ NADSTAVBY RESP. VYUŽITIA PODKROVIA

IV. + P

MAX. POČET NADZEM. PODLAŽÍ S TYPICKOU KONŠTR. VÝŠKOU 3,3 m

IV. + P

MAX. POČET NADZEM. PODLAŽÍ VYJADRENÝ KONŠTR.VÝŠKOU HIST. OBJEKTOV

+ A

ŽIADÚCI ARCHITEKTONICKÝ AKCENT OBJEKTU

TVAR STRECHY

V

VALBOVÁ

S

SEDLOVÁ

P

PULTOVÁ

PL

PLOCHÁ

SPÔSOB ZÁSTAVBY

U

UZATVORENÁ, BLOKOVÁ

O

OTVORENÁ, ROZVOLNENÁ

I

IZOLOVANÉ OBJEKTY

D

DVOJDOMKY

S

SKUPINOVÁ, RADOVÁ

Z

ZVLÁŠTNÁ

ÚZEMNÝ PLÁN ZÓNY

NAVROVANÉ STAVEBNÉ POZEMKY

PAMIATKOVÁ ZÓNA MESTA ZVOLEN

TVAR STRECHY

SPÔSOB ZÁSTAVBY

ZMENY A DOPLNKY 01

obstarávateľ :

MESTO ZVOLEN

vyhotoviteľ :

ESTING s.r.o., ZVOLEN
Námestie SNP 64/2, Zvolen

autor :

Ing.arch. Pavel MIKLEŠ

zodpovedný riešiteľ :

Ing.arch. Pavel MIKLEŠ

dátum :

Marec 2019

stupeň :

ÚPNZ - PZ 01 - návrh

formát :

2xA4

číslo zákazky :

05/2019

názov výkresu :

REGULÁCIA PRIESTOROVÉHO
USPORIADANIA

číslo výkresu :

10 / 2010

1 : 1000

13