


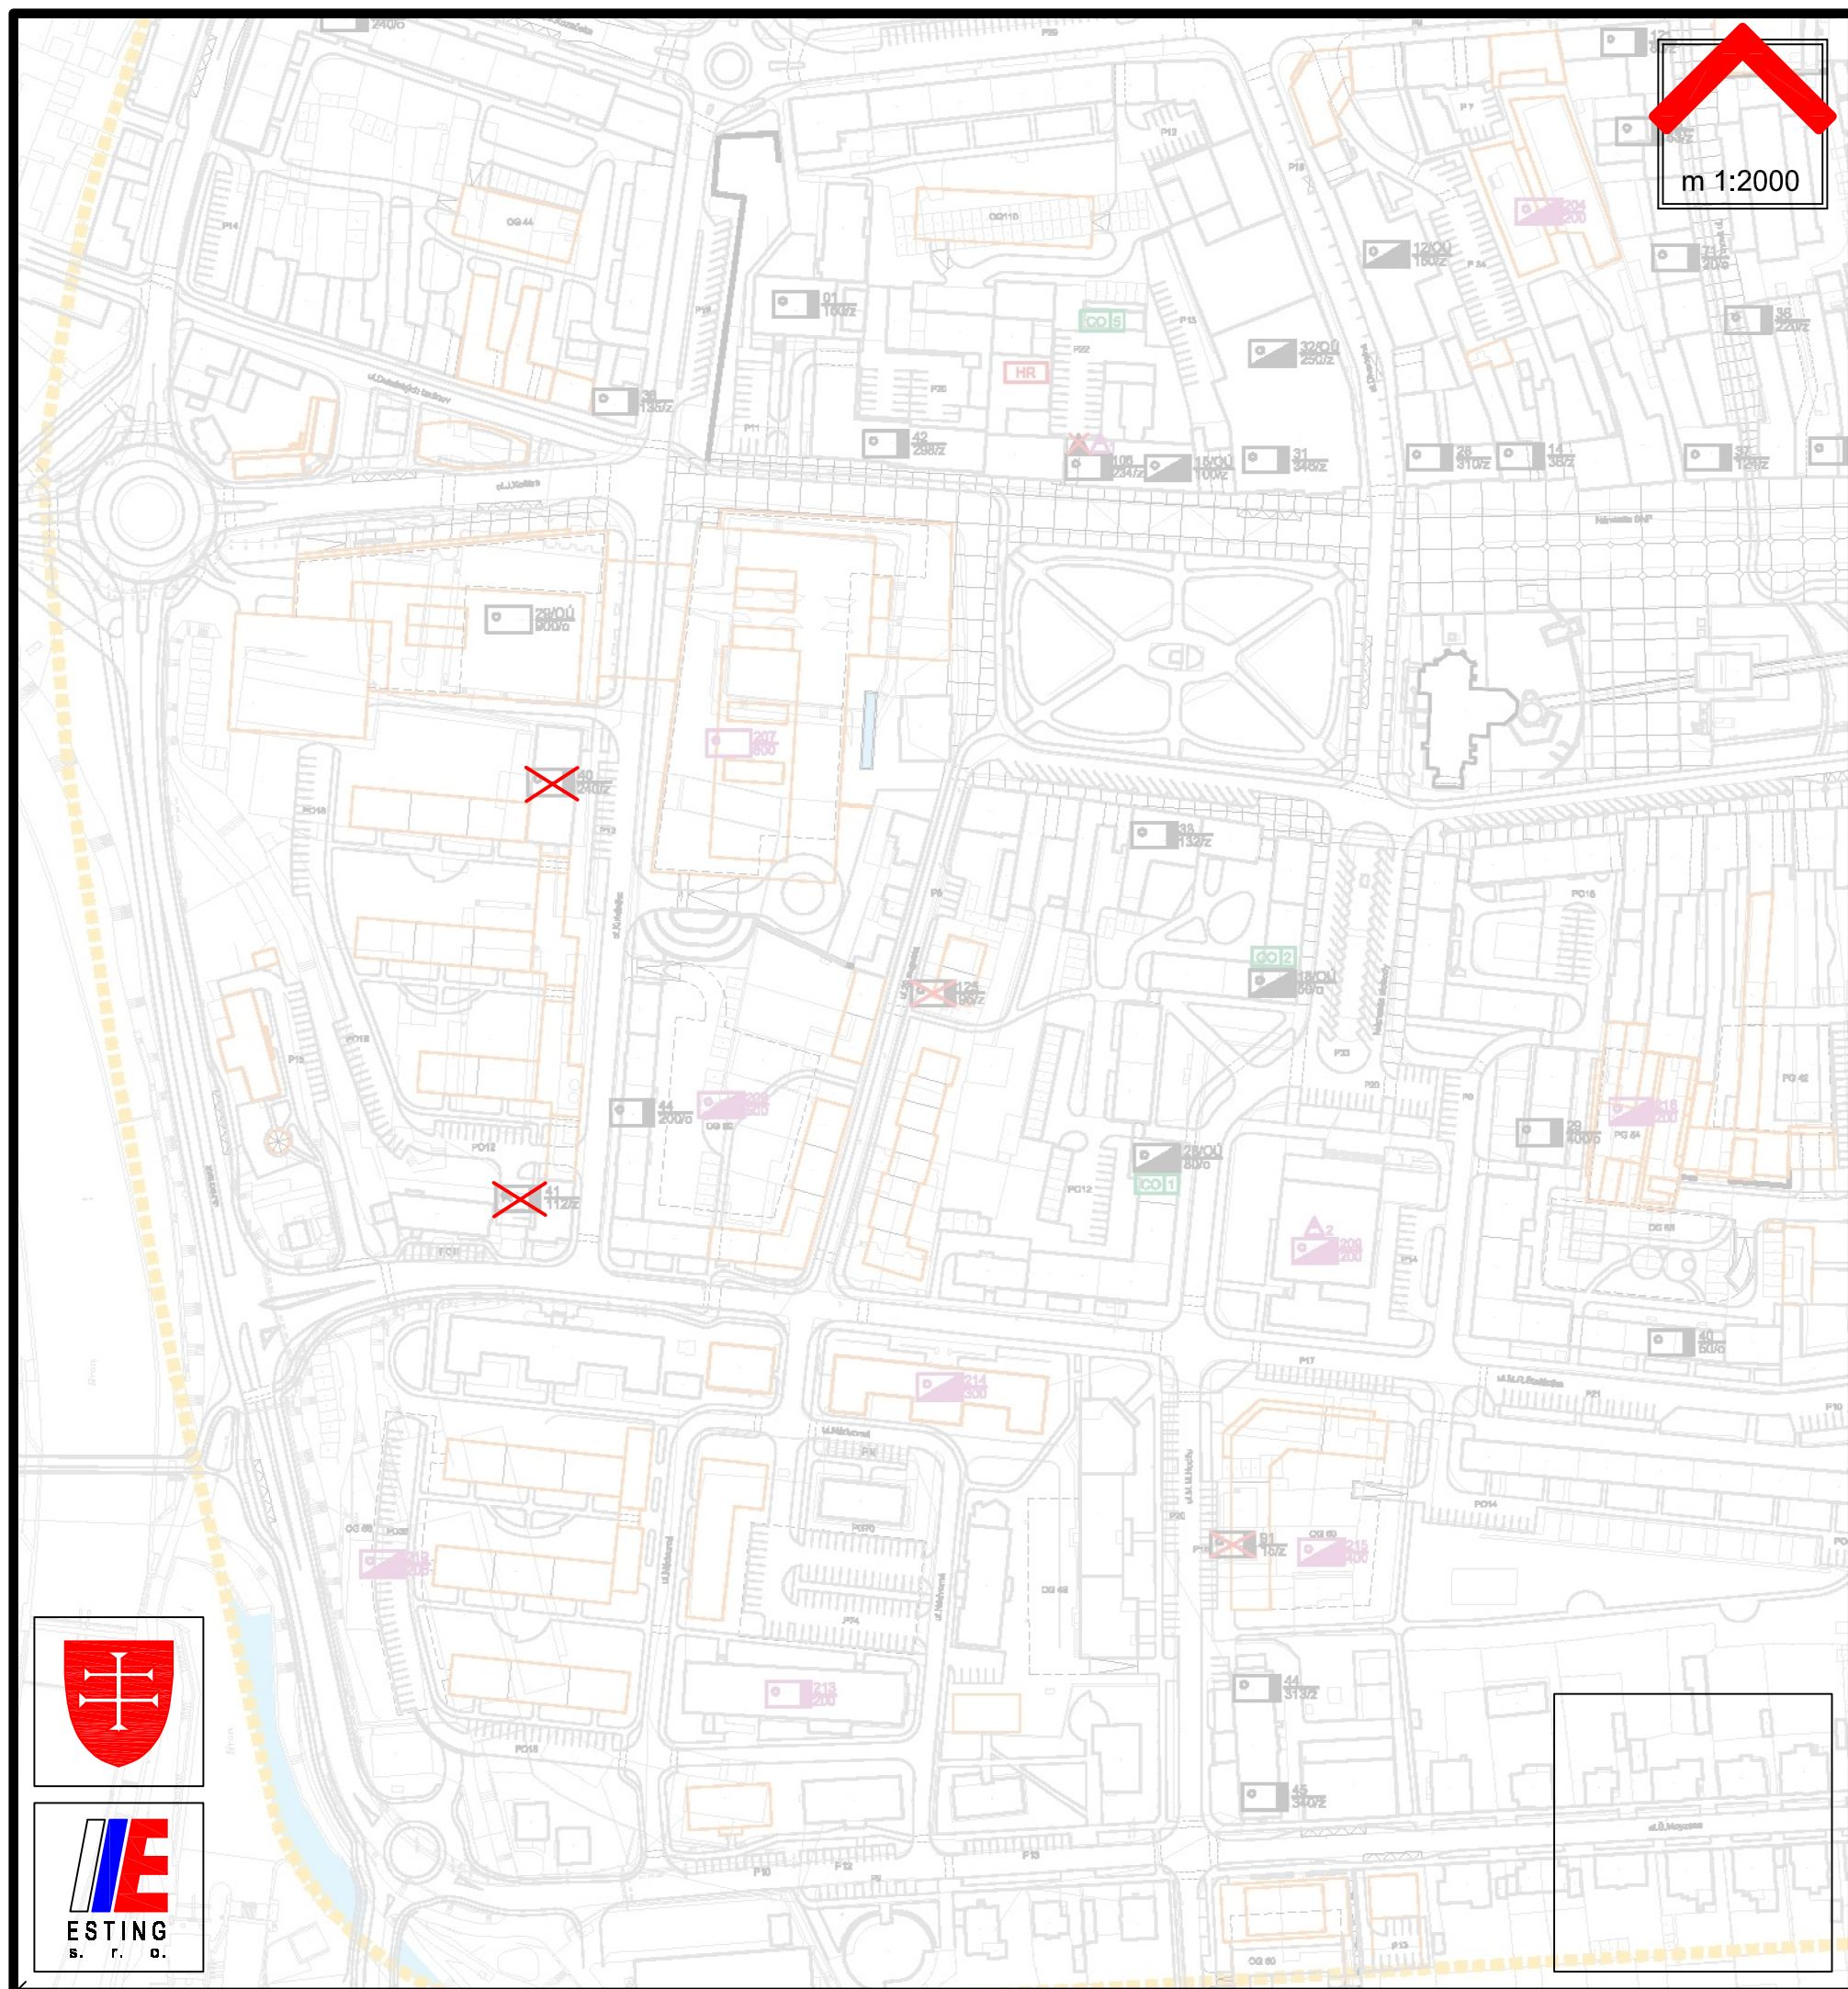

LEGENDA	
	HRANICA RIEŠENÉHO ÚZEMIA ÚPN Z PZ ZVOLEN
	OBJEKTY EXISTUJÚCE
	OBJEKTY NAVRHOVANÉ
	PLOCHY ŽELEZNIČNEJ DOPRAVY, ŽELEZNIČNÁ TRAT'
	ÚKRYT ODOLNÝ
	ÚKRYT PLYNOTESNÝ
	ÚKRYT JEDNODUCHÝ
	PORADOVÉ ČÍSLO / KAPACITA ÚKRYTU
	ÚKRYT PRE OBYVATEĽSTVO
	ÚKRYT PRE ŽIAKOV
	ÚKRYT PRE ZAMESTNANCOV
	ÚKRYT V EVIDENCII OBVODNÉHO ÚRADU
	ÚKRYT NAVRHOVANÝ / PORAD.ČÍSLO/KAPACITA /
	ÚKRYT NA ZRUŠENIE, ASANÁCIU / PORAD.ČÍSLO/KAPACITA/URČENIE /
	SIRÉNA ELEKTRONICKÁ - NÁVRH
	SIRÉNA ELEKTROMOTORICKÁ - NA ZRUŠENIE
	SKLAD CIVILNEJ OCHRANY
	RADIAČNÝ MONITORING
	TRASY PREPRAVY NEBEZPEČNÝCH LÁTKO

ÚZEMNÝ PLÁN ZÓNY
PAMIATKOVÁ ZÓNA MESTA ZVOLEN
ZMENY A DOPLNKY 01

obstarávateľ :	MESTO ZVOLEN
vyhotoviteľ :	ESTING s.r.o., ZVOLEN Námestie SNP 64/2, Zvolen
autor :	Ing.arch. Pavel MIKLEŠ
zodpovedný riešiteľ :	Ing.arch. Pavel MIKLEŠ
dátum :	Marec 2019
stupeň :	ÚPNZ - PZ 01 - návrh
formát :	2xA4
číslo zákazky :	05/2019
názov výkresu :	CO DOLOŽKA
číslo výkresu :	13 / 2008

