


ÚZEMNÝ PLÁN OBCE FULIANKA

V ZNENÍ ZMIEN A DOPLNKOV Č. 01

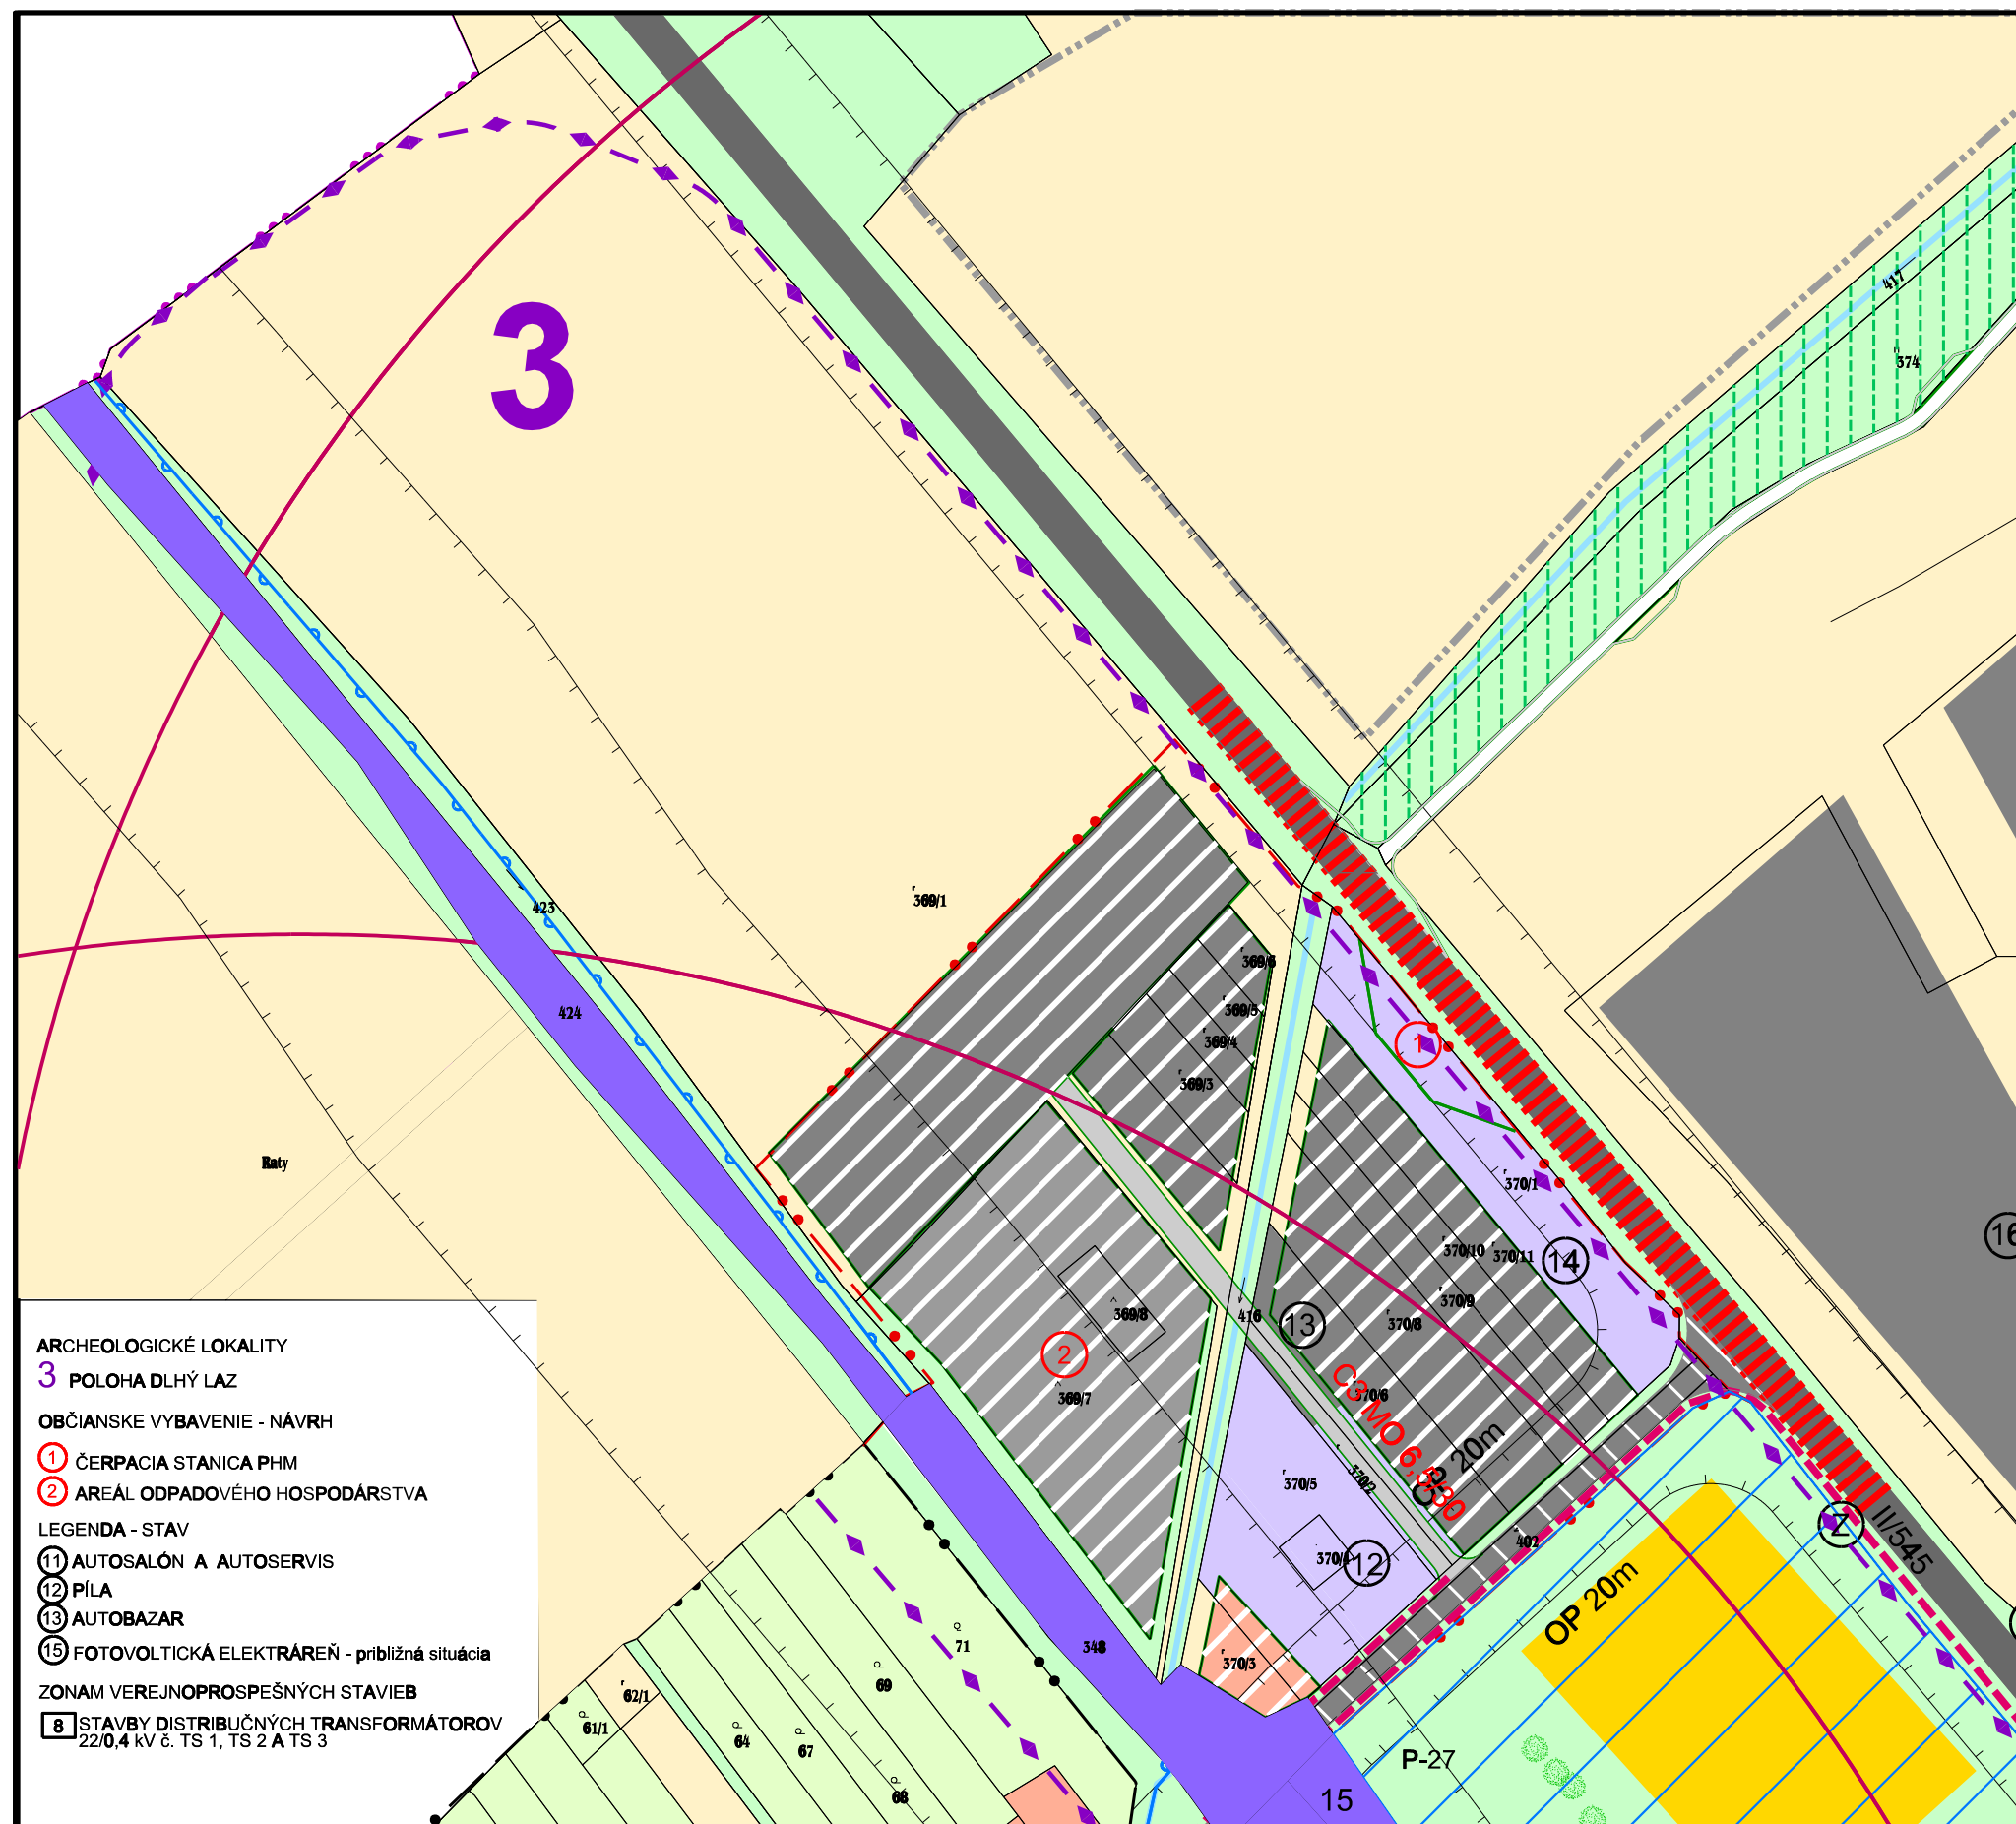

STAV	NÁVRH	ÚZ. REZERVA	
			HRANICA KATASTRÁLNEHO ÚZEMIA
			HRANICA ZASTAVANÉHO ÚZEMIA
			PLOCHY RODINNÝCH DOMOV
			PLOCHY OBČIANSKEHO VYBAVENIA
			PLOCHY ŠPORTU
			PLOCHY VÝROBY A LOGISTIKY
			PLOCHY TECHNICKÉHO VYBAVENIA
			PLOCHY ZÁHRAD
			ORNÁ PôDA
			TRVALÝ TRÁVNÝ PORAST
			OSTATNÉ PLOCHY, LESNÉ A POĽNÉ CESTY
			VODNÝ TOK
			ODVODŇOVACÍ RIGOL
			ŽELEZNIČNÉ TELESO
			CESTY II. TRIEDY
			CESTY III. TRIEDY
			CESTY OBSLUŽNÉ
			CHODNÍK
			CYKLOTURISTICKÝ CHODNÍK
			OCHRANNÉ PÁSMA VŠETKÉHO DRUHU
			ZASTÁVKA BUS
			DOCHÁDZKOVÝ OKRUH K ZAST. BUS
			POTENCIÁLNE ZOSUVNÉ ÚZEMIE
			GENOFONDOVÁ LOKALITA MOKRAĎ PRI FULIANKE SPRESNENIE PODĽA ŠOP SR, RCOP PREŠOV 2012
			MIESTNY BIODORIDOR

ARCHEOLOGICKÉ LOKALITY

3 POLOHA DLHÝ LAZ

OBČIANSKE VYBAVENIE - NÁVRH

1 ČERPACIA STANICA PHM

2 AREÁL ODPADOVÉHO HOSPODÁRSTVA

LEGENDA - STAV

11 AUTOSALÓN A AUTOSERVIS

12 PÍLA

13 AUTOBAZAR

15 FOTOVOLTICKÁ ELEKTRÁREŇ - približná situácia

ZONAM VEREJNOPROSPEŠNÝCH STAVIEB

8 STAVBY DISTRIBUČNÝCH TRANSFORMÁTOROV
22/0,4 kV č. TS 1, TS 2 A TS 3

podklad:



ÚZEMNÝ PLÁN OBCE FULIANKA



názov výkresu:

3/1. KOMPLEXNÝ VÝKRES PRIESTOROVÉHO USPORIADANIA A FUNKČNÉHO VYUŽÍVANIA ÚZEMIA OBCE S VYZNAČENOU ZÁVÄZNOU ČASŤOU RIEŠENIA A VEREJNOPROSPEŠNÝMI STAVBAMI (ZASTAVANÉ ÚZEMIE)

M 1:2 000