


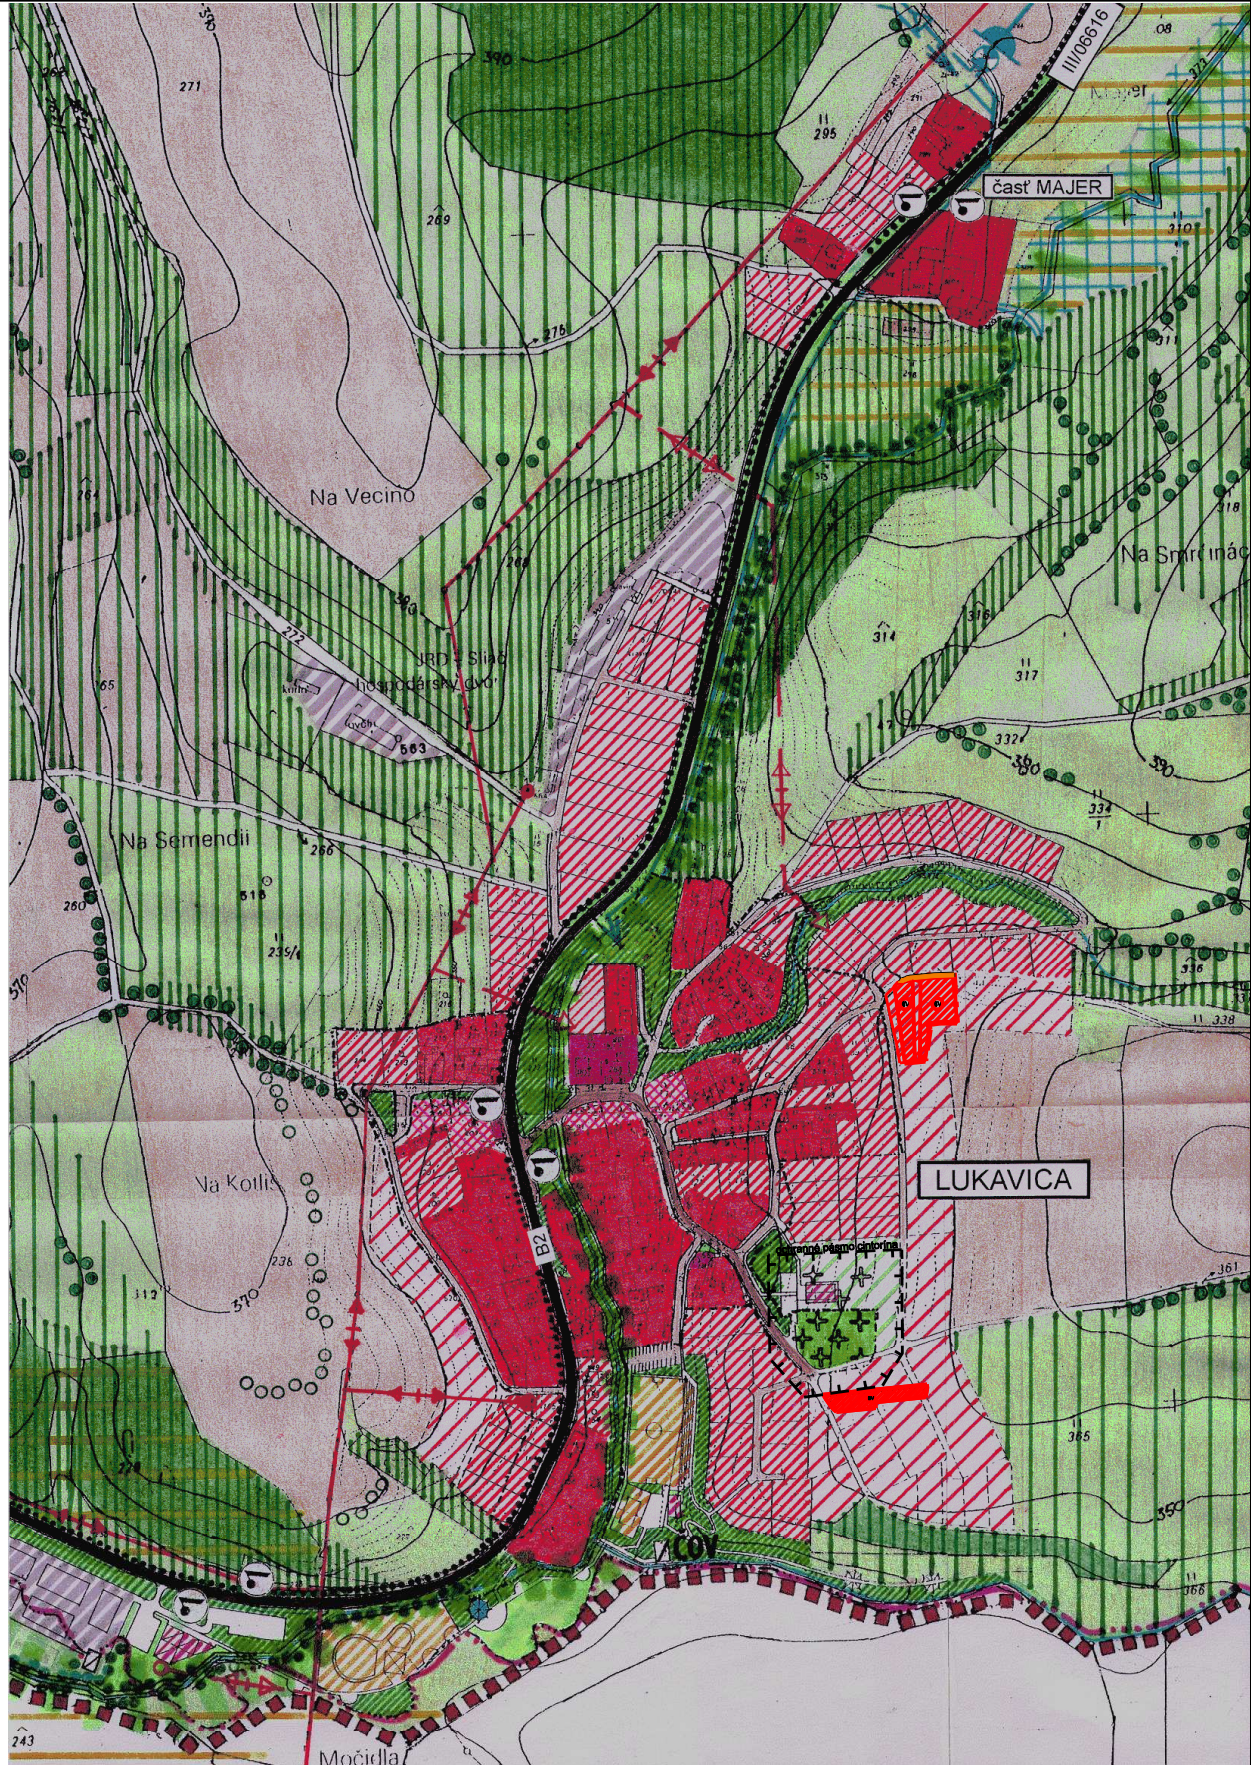

ÚZEMNÝ PLÁN OBCE LUKAVICA

ZMENA A DOPLNOK č. 7

		BÝVANIE VÍDECKE
		MIESTNA OBSLUŽNÁ KOMUNIKÁCIA NÁVRH
		ROZŠÍRENIE HRANICE ZASTAVANÉHO ÚZEMIA

Náložka na výkres č. 1 "Širšie vzťahy", ktorá dokumentuje polohu lokality navrhovanú na zmenu a doplnok č. 7

Obstarávateľ dokumentácie
Obec Lukavica

ŠIRŠIE VZŤAHY	
Autor dokumentácie	Ing.arch. Jozef Dižka
Zodpovedný odborný projektant	Ing.arch. Jozef Dižka
Dátum:	Mierka:
Apríl 2019	bez mierky

Číslo
výkresu:

1