


Náložka na výkres č. 5 "Návrh vodného hospodárstva", ktorá dokumentuje návrh na zmenu a doplnok č. 7 funkčného využitia Územného plánu obce Lukavica pre funkciu bývania vidieckeho - BV.

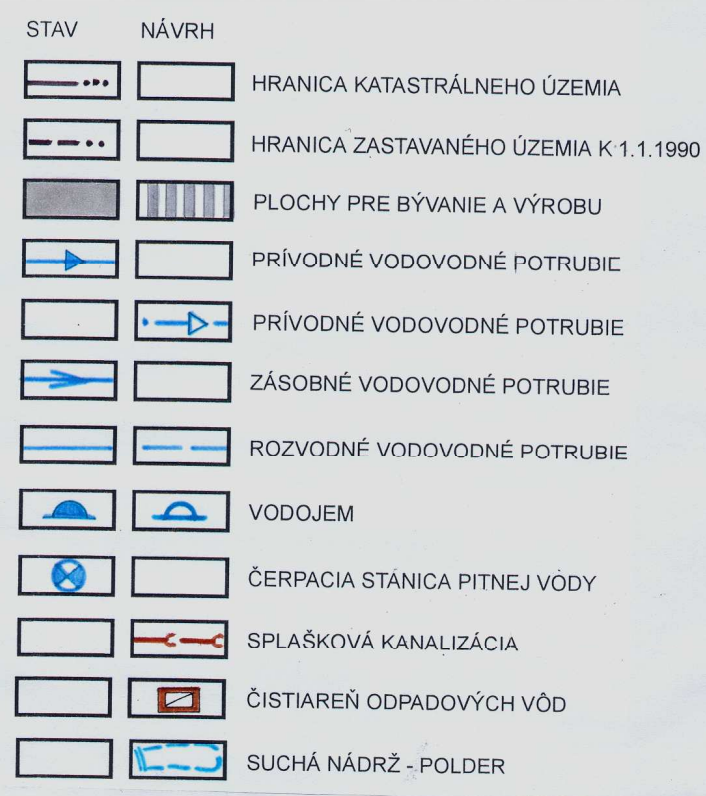

NÁVRH VODNÉHO HOSPODÁRSTVA

Autor dokumentácie	Ing.arch. Jozef Dižka
Zodpovedný odborný projektant	Ing.arch. Jozef Dižka

Dátum:
Apríl 2019

Mierka:
1 : 2000

Číslo
výkresu:

5