


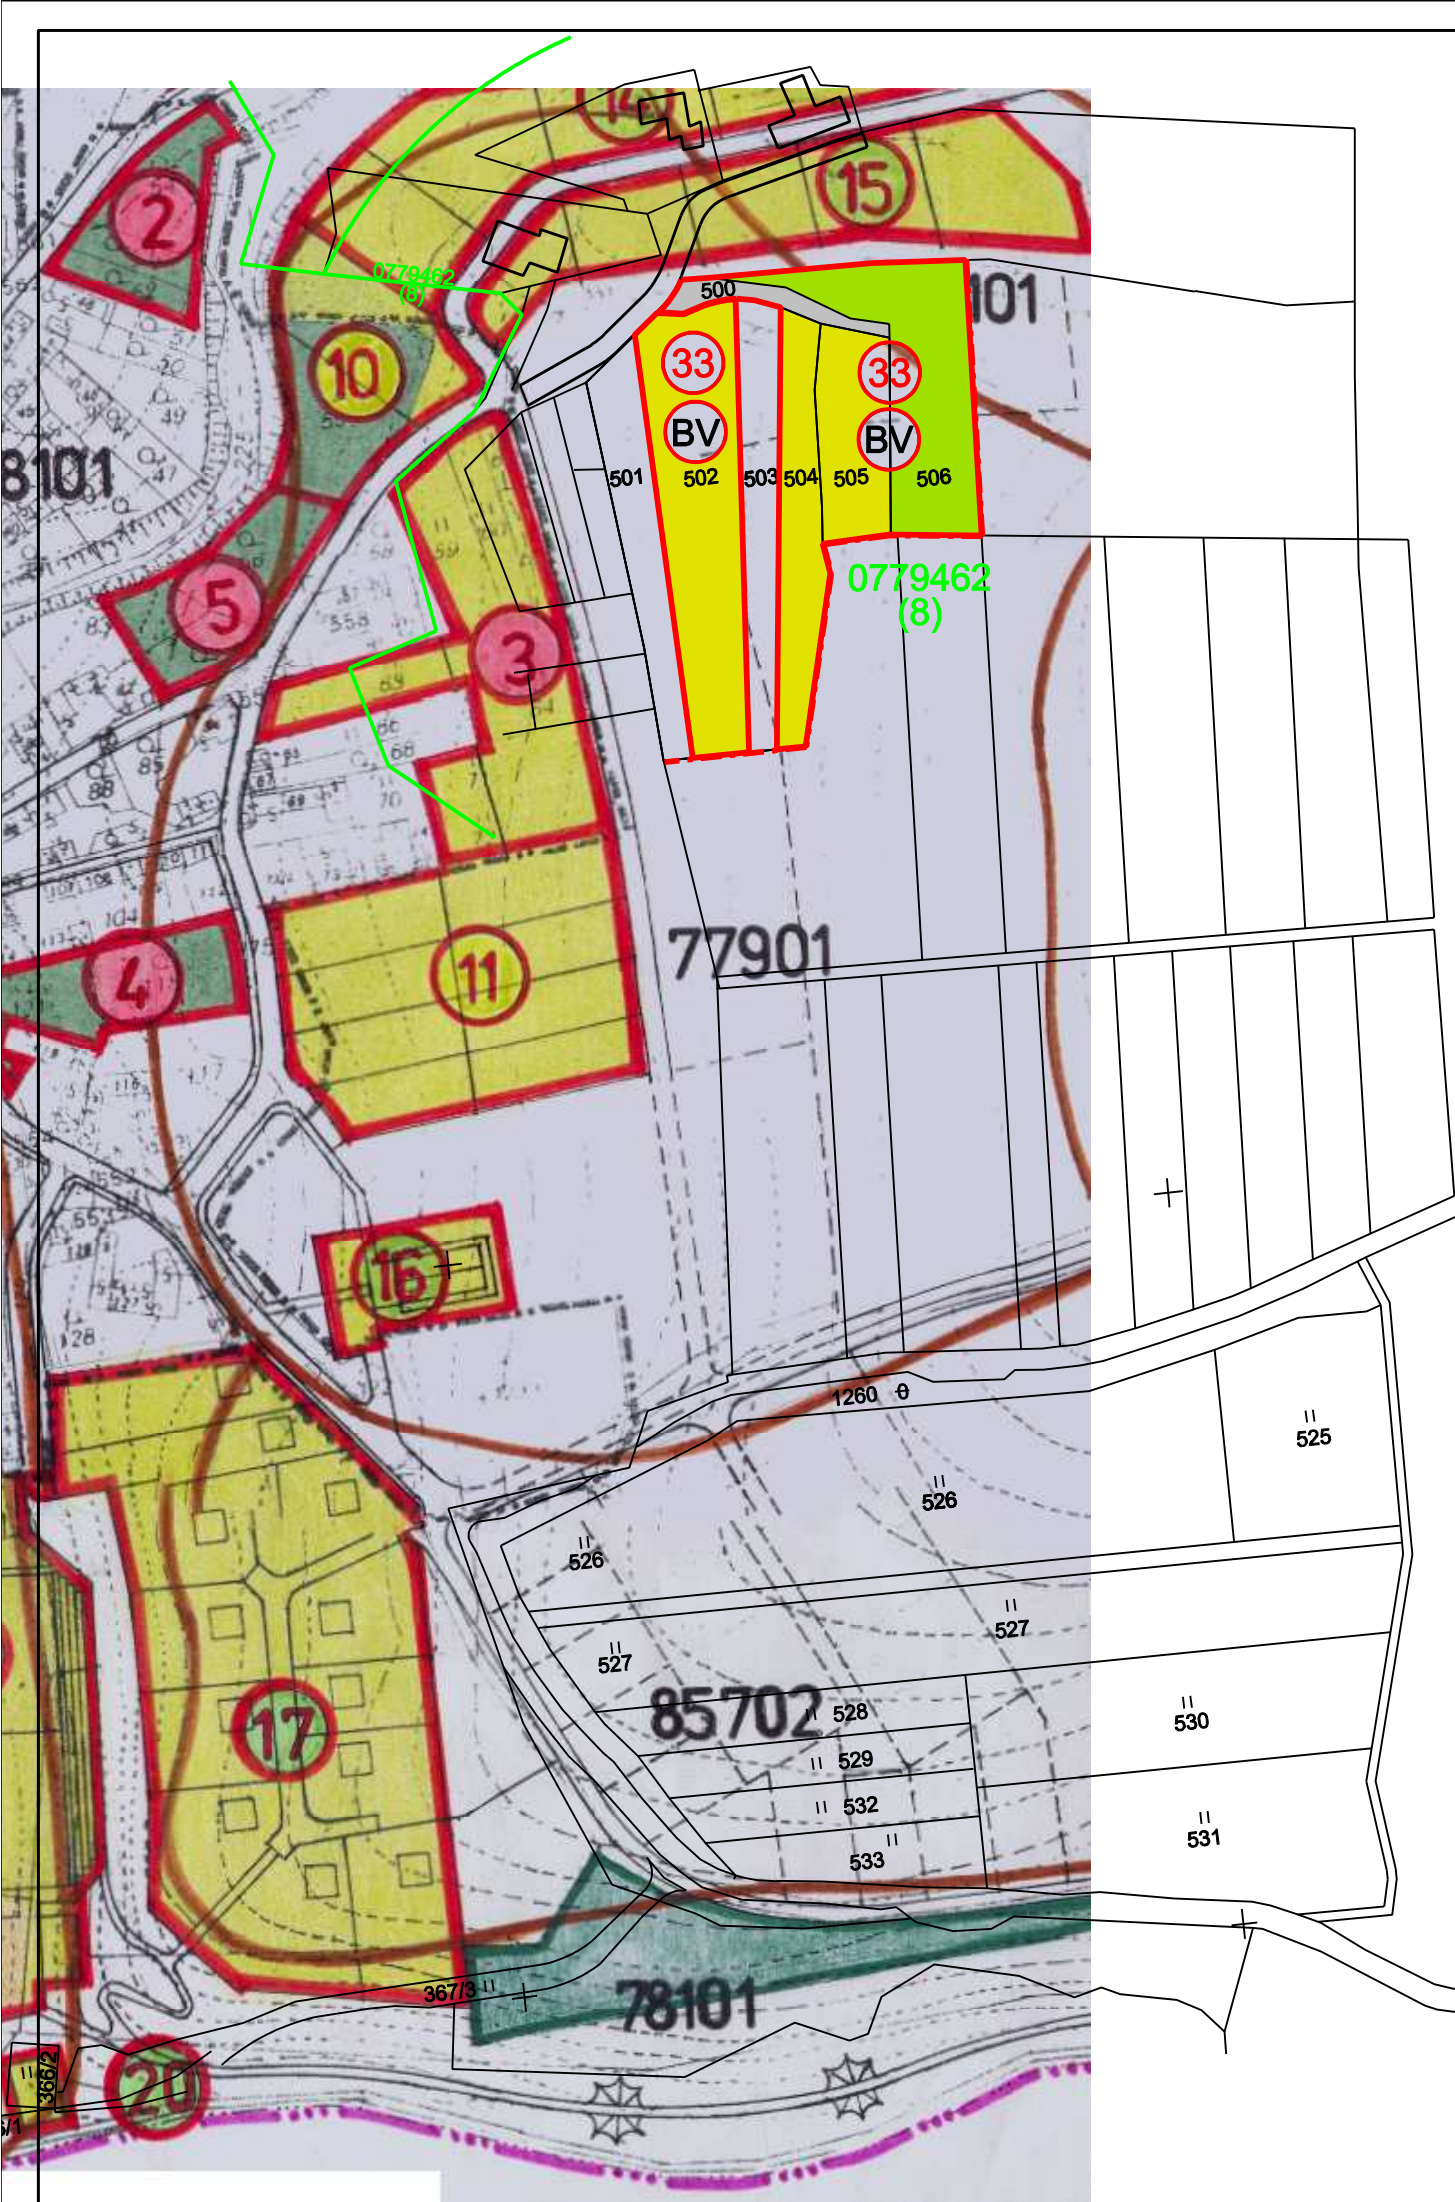


ÚZEMNÝ PLÁN OBCE LUKAVICA

ZMENA A DOPLNOK č. 7

- NÁVRH NA ROZŠÍRENIE HRANICE ZASTAVANÉHO ÚZEMIA
- ČÍSLO LOKALITY MOŽNÉHO BUDÚCEHO POUŽITIA PP NA STAVEBNÉ ÚČELY
- HRANICA ÚPRAVY MOŽNÉHO BUDÚCEHO POUŽITIA PP NA STAVEBNÉ ÚČELY
- ČÍSLO BPEJ
- HRANICA BPEJ
- TRVALÝ TRÁVNÝ PORAST
- ORNÁ PODA
- FUNKČNÉ VYUŽITIE

Náložka na výkres č. 7 "Vyhodnotenie záberov PPF", ktorá dokumentuje návrh na zmenu a doplnok č. 7 funkčného využitia Územného plánu obce Lukavica pre funkciu bývania vidieckého - BV.

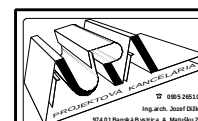

Obstarávateľ dokumentácie
Obec Lukavica

NÁVRH BUDÚCEHO MOŽNÉHO POUŽITIA
PP NA STAVEBNÉ ÚČELY

Autor dokumentácie Ing.arch. Jozef Dižka
Zodpovedný odborný projektant Ing.arch. Jozef Dižka

Dátum:
Apríl 2019

Mierka:
1 : 2000

Číslo
výkresu:

7