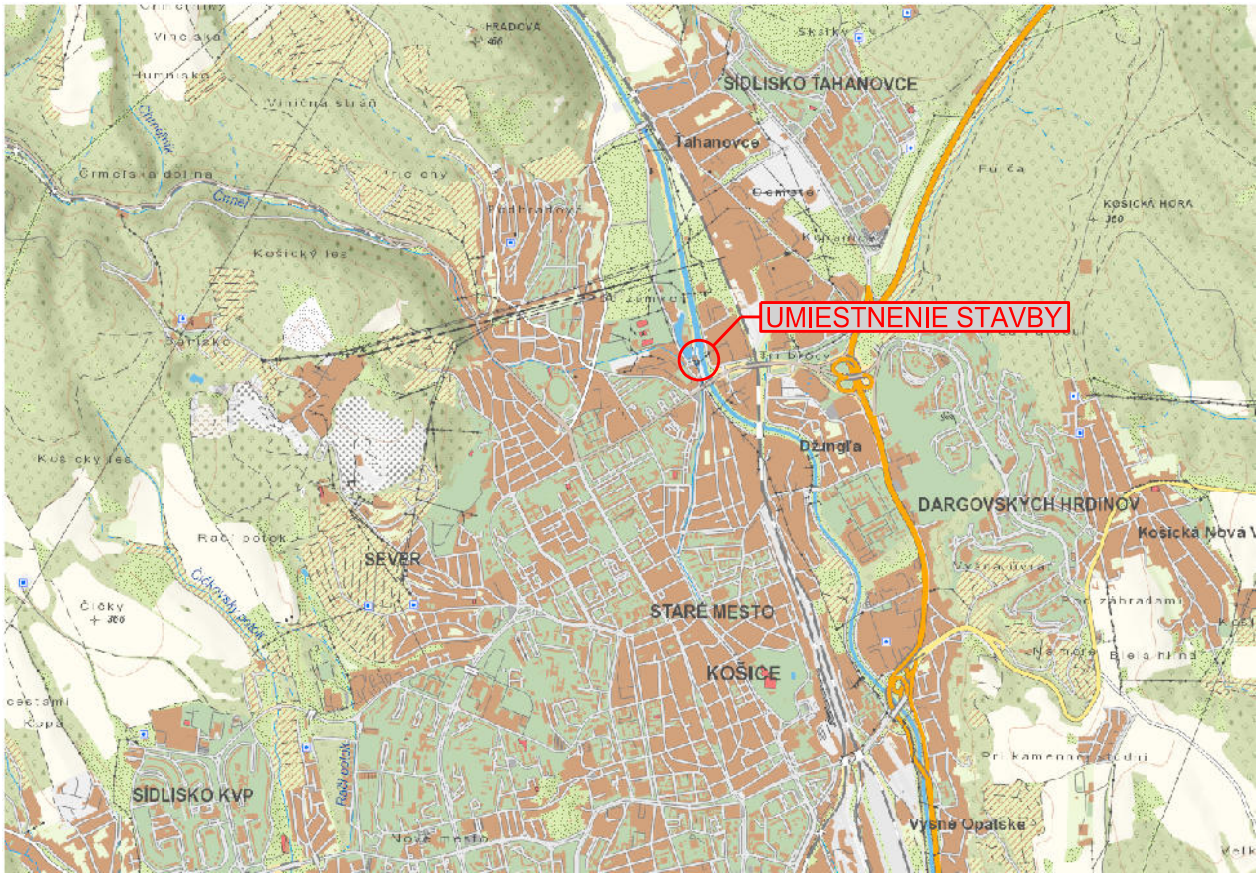

Projektant : HYCO PROJEKT a.s. Prešovská 55, 821 02 BRATISLAVA Tel.: 02 / 43 425 900			
DOKUMENTÁCIA PRE ÚZEMNÉ ROZHODNUTIE			
Zodp. projektant : ING. KRČMÁRIK	H I P : ING. KRČMÁRIK	Kontrola : ING. SIROTA	
Vypracoval : ING. MICHALKA	Investor : SVP š.p.		
Akcia : Košice - rekonštrukcia hate Ťahanovce		Formát : A4	
		Dátum : 07.2018	
		Arch. č. : 0337	
		Zák. číslo : 01/2018	
		Mierka : 1:50000	
Príloha : PREHLADNÁ SITUÁCIA		Č. prílohy : B	Č. súpravy :