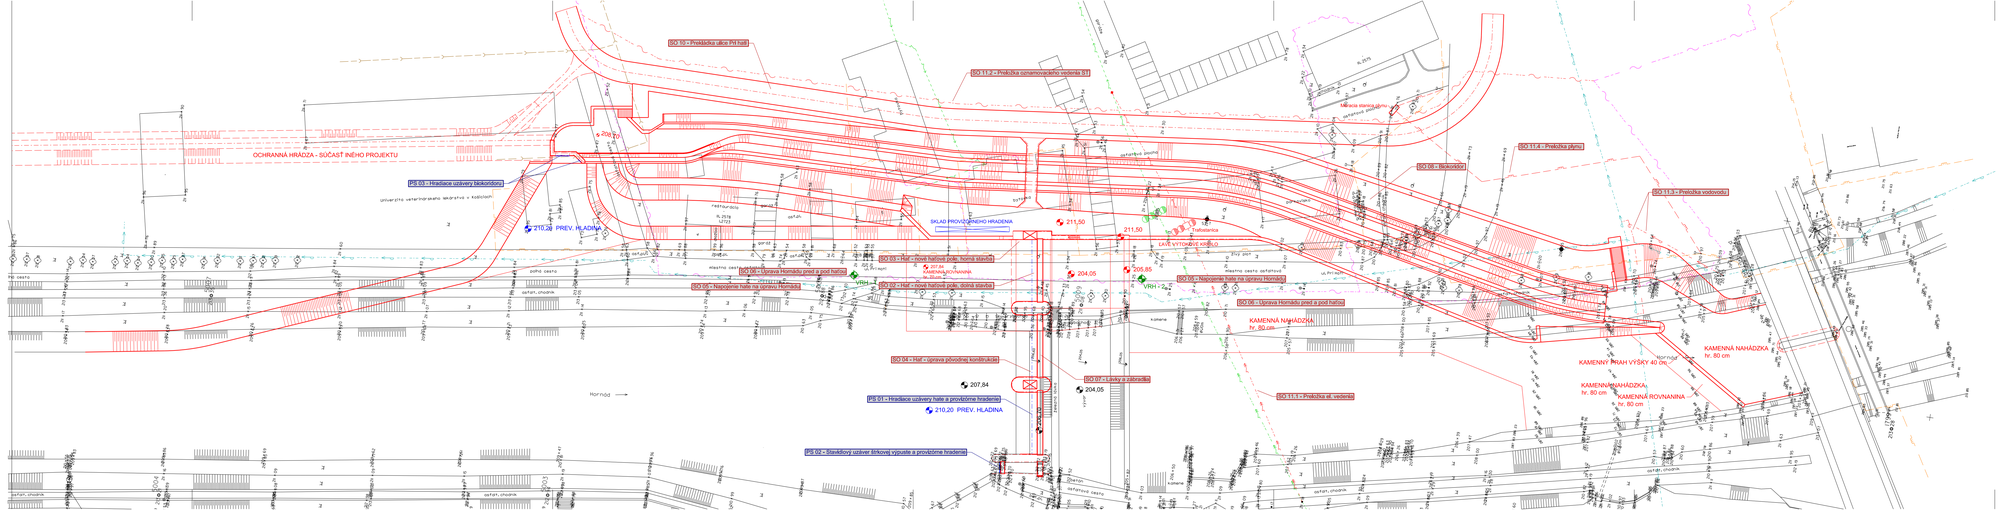

LEGENDA

- Kanalizácia
- Vodovod
- Podzemné oznamovacie vedenie ST
- Plyn
- VN vzdušné vedenie
- NN podzemné vedenie
- Stĺpová trafostanica

Projektant :	HYCO PROJEKT a.s. Prešovská 20, 821 02 BRATISLAVA Tel: 02 / 5 122 405	
DOKUMENTÁCIA PRE ÚZEMNÉ ROZHODNUTIE		
Zodp. projektant : ING. KRČMÁRIK	H I P : ING. KRČMÁRIK	Kontrola : ING. SIROTA
Vypracoval : ING. MICHALKA	Investor : SVP š.p.	
Akcia : Košice - rekonštrukcia hate Ťahanovce	Formát :	8x/4
	Dátum :	07.2018
	Arch. č. :	0337
	Zák. dok. :	01/2018
	Mierka :	1:500
Príloha : SITUÁCIA STAVBY	Č. prílohy : D.1	Č. úpravy :