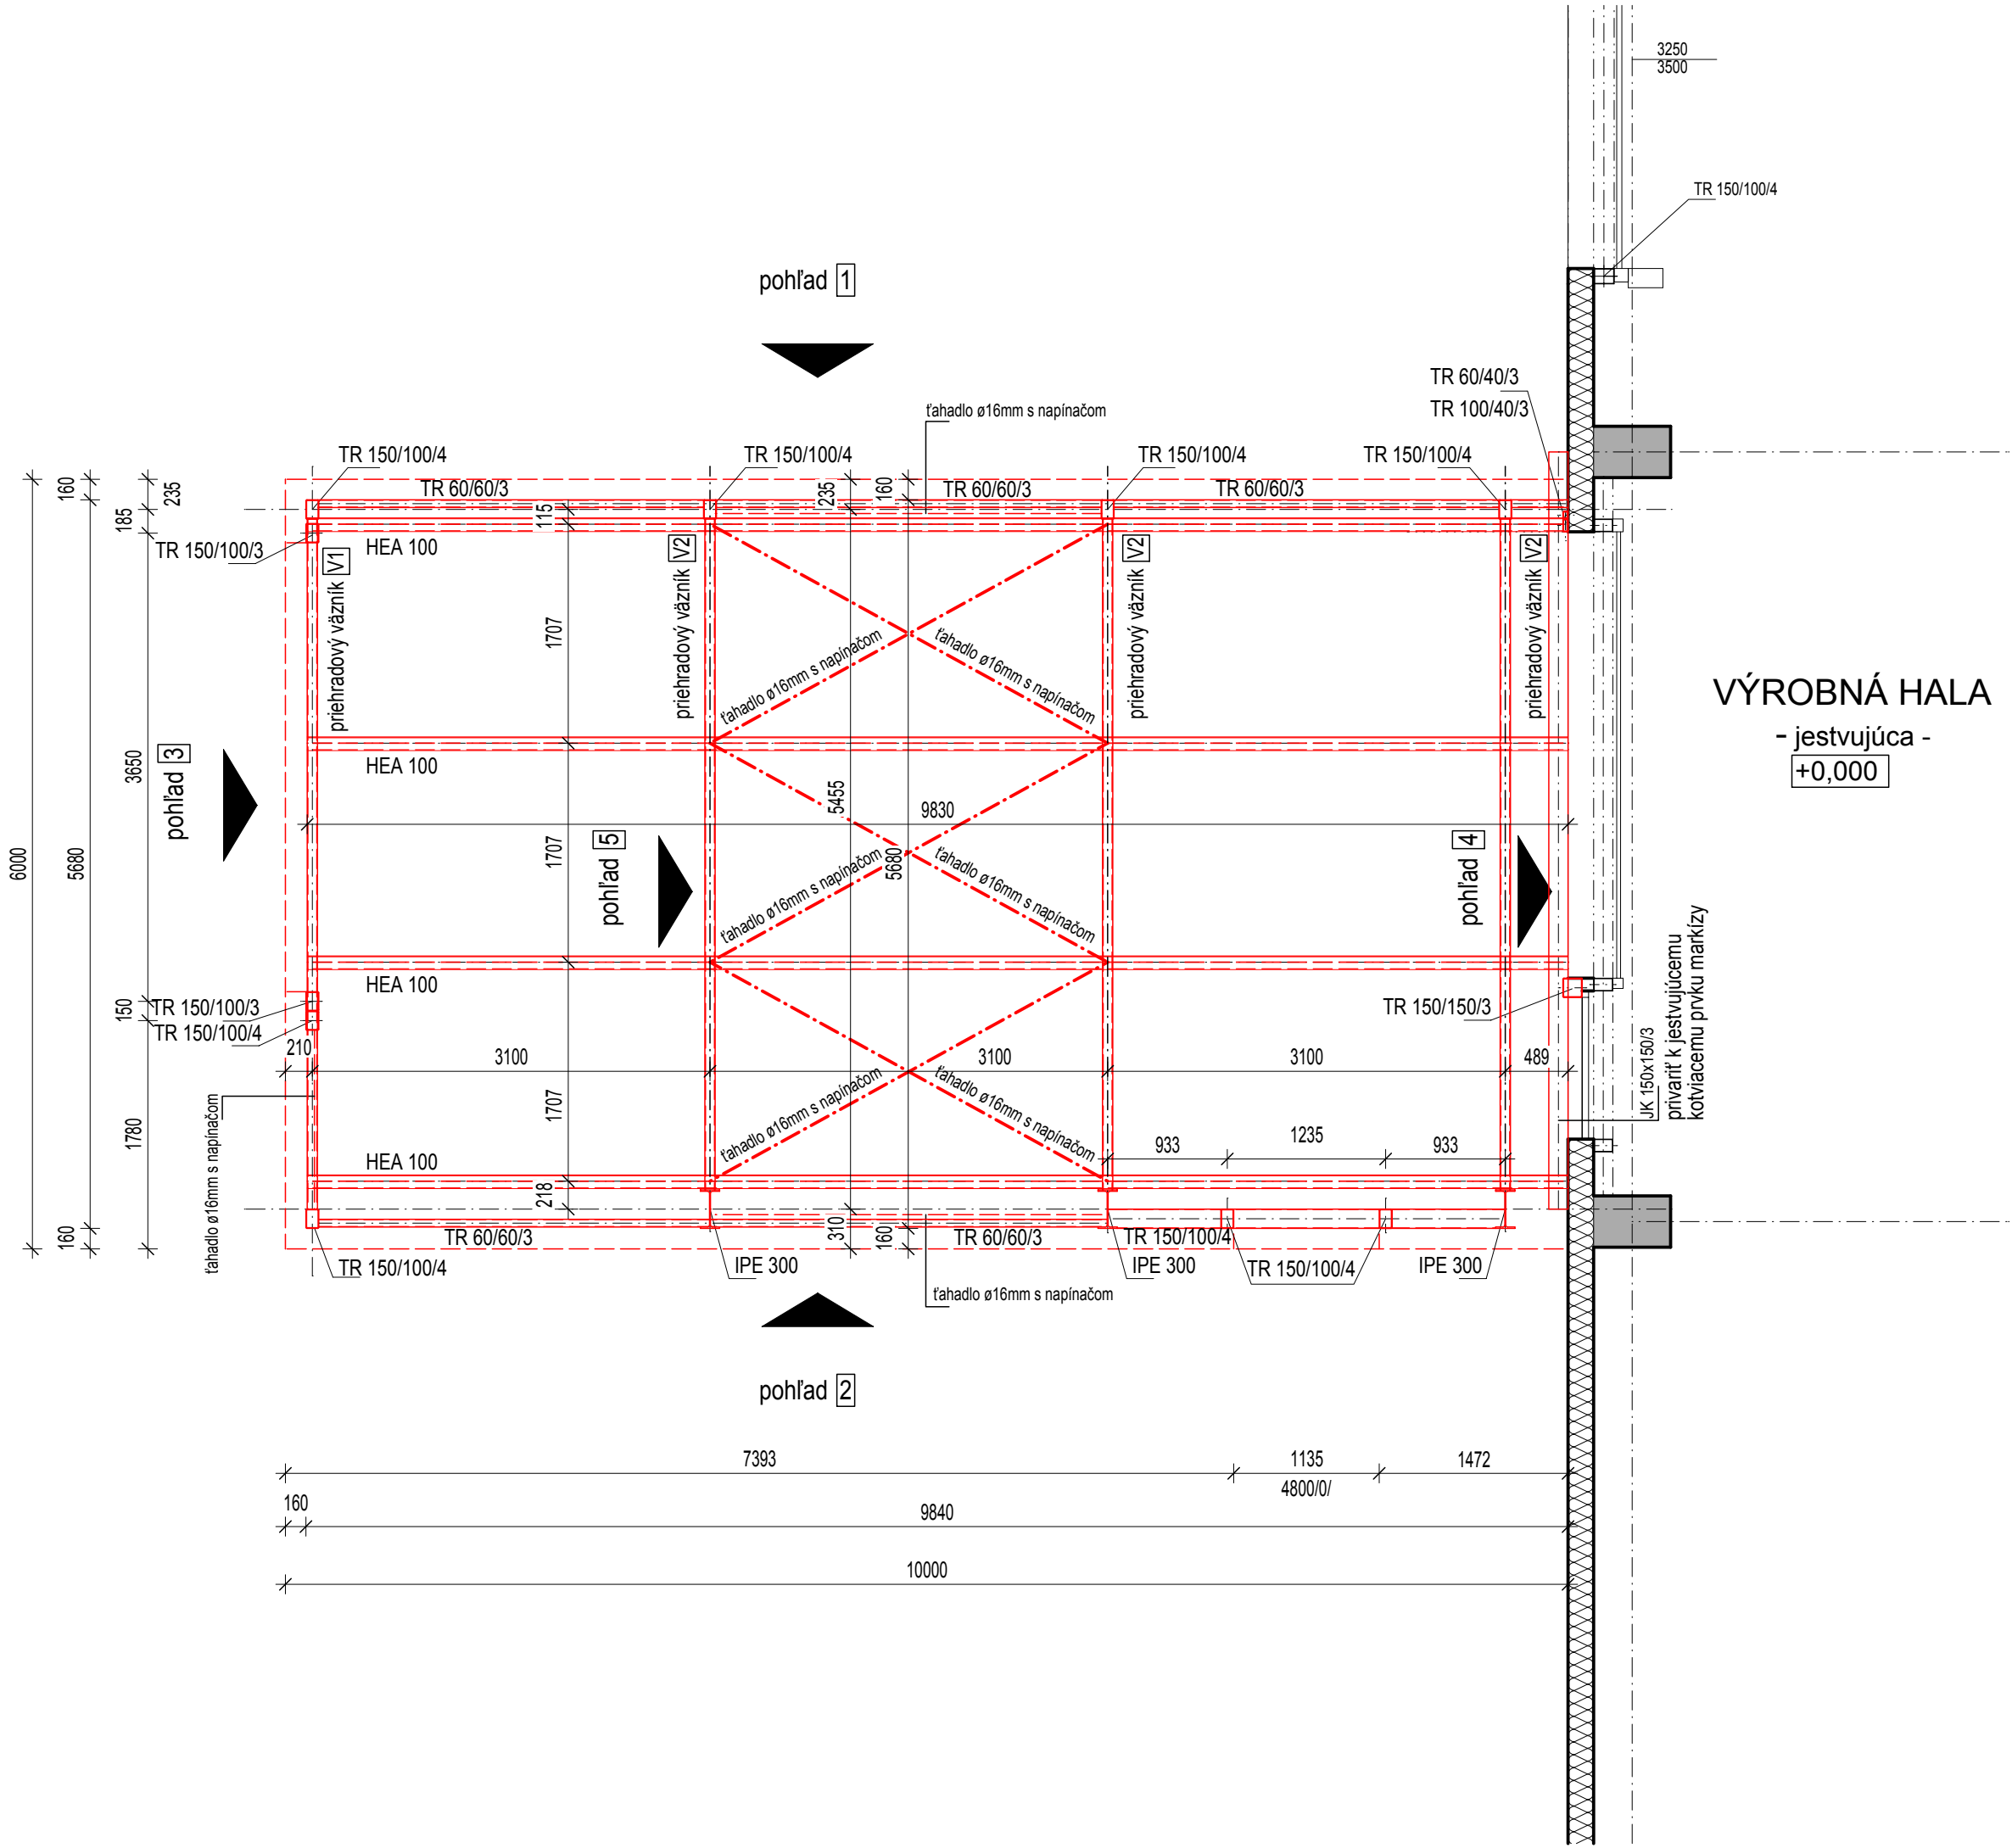


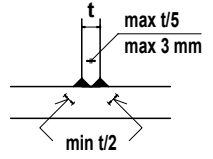
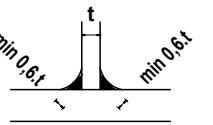


GRAFICKÉ ZNAČENIE HMÔT

- [Black box] jestvujúce konštrukcie
- [Red box] navrhované konštrukcie

POZNÁMKY

- NEPREDVÍDANÉ SKUTOČNOSTI ZISTENÉ POČAS STAVEBNÝCH PRÁC JE POTREBNÉ PREKONZULTOVAŤ S PROJEKTANTOM.
- ROZMERY V DOKUMENTÁCII JE POTREBNÉ PRISPÔSOBIŤ REÁLNYM MIERAM A PODMIENKAM NA STAVBE.

OCEĽ								ZVARY (ak nie je uvedený iný rozmer)	
Pevnostná trieda		S 235JRG2 (Fe 360)			Pevnosť: 360 MPa Medza klzu: 235 MPa				PRE SPOJOVANÉ PRVKY S HRÚBKOU >=10 MM
Akosť									
Povrchová úprava		2x základný syntetický náter 2x vrchný syntetický náter							PRE SPOJOVANÉ PRVKY S HRÚBKOU < 10 MM
Spojovacie prostriedky		vysokopevnostné skrutky vysokopevnostné matice podložky pre vysokopevnostné spoje			(DIN 6914) (DIN 6915) (DIN 6916)				
závit		M10	M12	M16	M20	M24	M30		
pevnostná trieda		8.8	8.8	8.8	8.8	8.8	8.8		
predpínacia sila [kN]		-	-	-	-	-	-	JEDNOSTRANNÉ KÚTOVÉ ZVARY POUŽÍVAŤ IBA PO SCHVÁLENÍ PROJEKTANTOM!	

PROJEKTOVÁ DOKUMENTÁCIA NA STAVEBNÉ POVOLENIE

ZODP. PROJEKTANT	Ing. Juraj Ďuriček	GYGY-PROJEKT s.r.o. 946 38 Radvaň nad Dunajom 393. tel. 0908 736 797	
VYPRACOVAL	Ing. Juraj Ďuriček, Bottka Sylvia		
INVESTOR	WEBASTO CONVERTIBLES SLOVAKIA s.r.o.		
MIESTO STAVBY	Veľký Meder		
Vstupný priestor do výrobnjej haly		FORMÁT	6xA4
		DÁTUM	12/2018
		MIERKA	1 : 50
Výkres skladby nosnej oceľovej konštrukcie - pôdorys		ČÍSLO VÝKRESU	S01