
Príloha 1 Celkový pohľad na SČOV Žilina v Hornom Hričove



ČOV ŽILINA - HORNÝ HRIČOV
KATASTRÁLNÁ MAPA

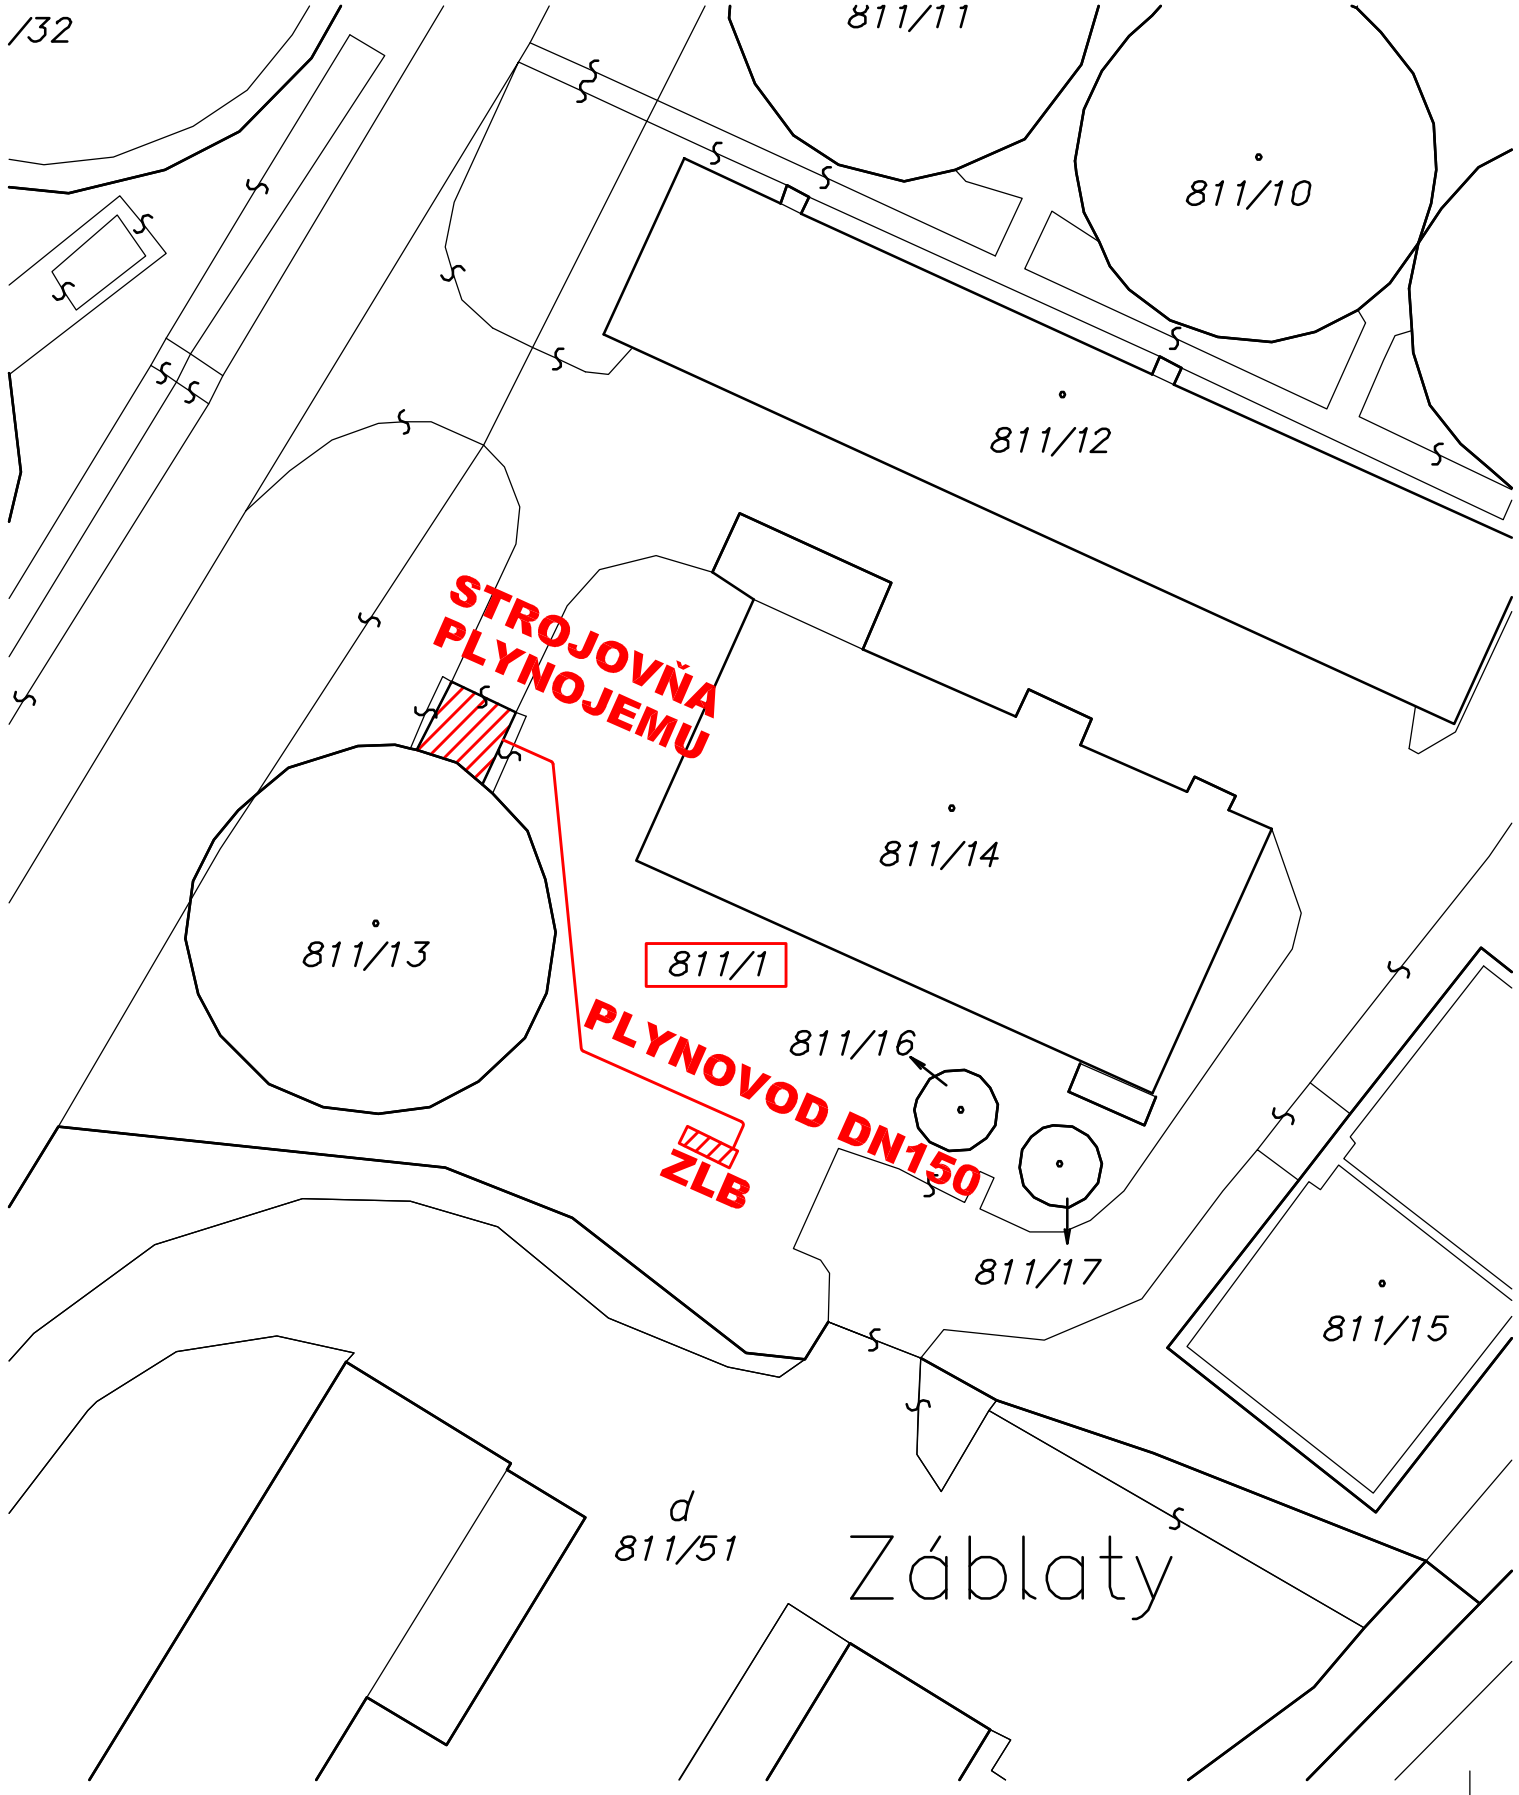

Tento výkres ruší platnosť a nahradzuje výkres č. ..... zo dňa .....

index zmeny	zmena	dátum	podpis
a	Zapracovanie pripomienok	17.12.2018	

PROCESNÝ INŽINIER PROJEKTU:	HLAVNÝ INŽINIER PROJEKTU: Ing. Jiří Cihlář
PROJEKTANT: Ing. Jiří Cihlář	TECHNICKÁ KONTROLA: Ing. Ľubomír Filip

K&K TECHNOLOGY, a.s.
CZECH REPUBLIC
339 01 KLATOVY, Koldinova 672
tel.: 376 356 111, fax: 376 322 771
e-mail: kk@kk-technology.cz

INVESTOR: Severoslovenské vodárne a kanalizácie a.s.
Bôrická cesta 1960, 010 57 Žilina


NÁZOV AKCIE: SČOV ŽILINA
ZARIADENIE NA LIKVIDÁCIU BIOPLYNU

DÁTUM: 08/2018			FORMÁT: A3
STUPEŇ: DSP			POČET LISTOV:
Č. ZAK.: 3428-D	MIERKA.: 1:500		LIST:

NÁZOV VÝKRESU: C.1 - KATASTRÁLNA MAPA

ČÍSLO VÝKRESU: C.3428.01|a

PARÉ Č.:

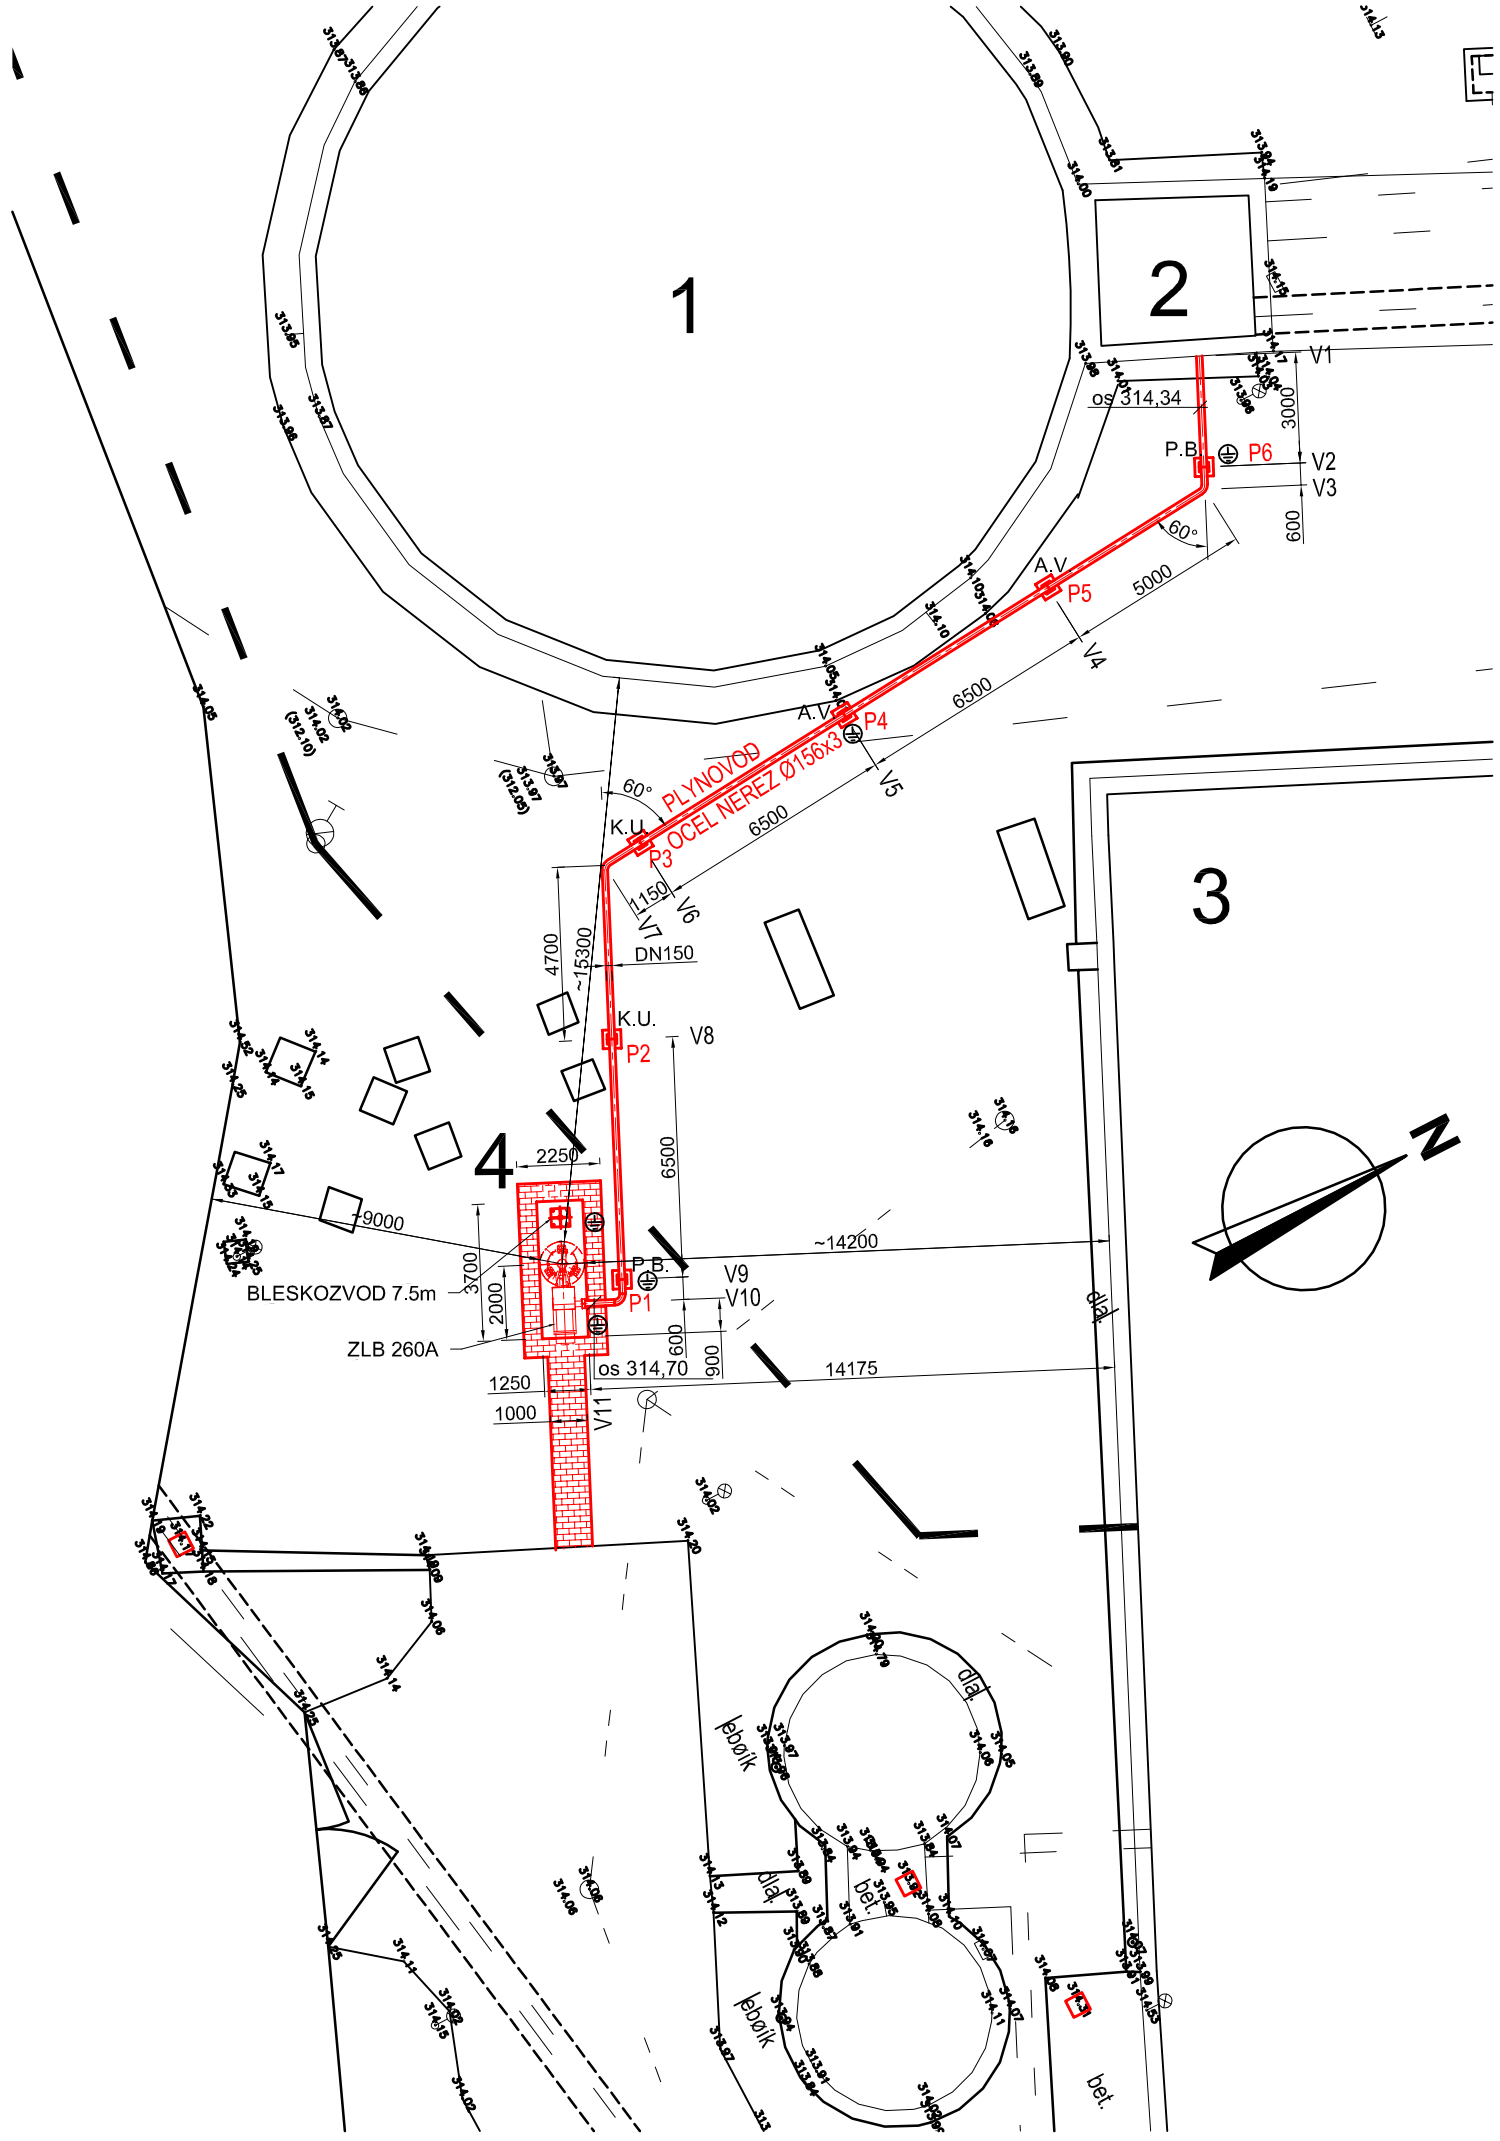

LEGENDA OBJEKTOV

1 PLYNOJEM
2 STROJOVŇA PLYNOJEMU
3 BUDOVA ODVODNENIA KALU
4 ZARIADENIE NA LIKVIDACIU BIOPLYNU

Tento výkres ruší platnosť a nahradzuje výkres č. ..... zo dňa .....

index zmeny	zmena	dátum	podpis
a	Zapracovanie pripomienok	17.12.2018	

PROCESNÝ INŽINIER PROJEKTU:	HLAVNÝ INŽINIER PROJEKTU: Ing. Jiří Cihlář
PROJEKTANT: Ing. Jiří Cihlář	TECHNICKÁ KONTROLA: Ing. Ľubomír Filip

K&K TECHNOLOGY, a.s.
CZECH REPUBLIC
339 01 KLATOVY, Koldinova 672
tel.: 376 356 111, fax: 376 322 771
e-mail: kk@kk-technology.cz

INVESTOR : Severoslovenské vodárne a kanalizácie a.s.
Bôrická cesta 1960, 010 57 Žilina

NÁZOV AKCIE: SČOV ŽILINA
ZARIADENIE NA LIKVIDÁCIU BIOPLYNU

DÁTUM: 08/2018			FORMÁT: A3
STUPEŇ: DSP			POČET LISTOV:
Č. ZAK.: 3428-D	MIERKA.: 1:200		LIST:

NÁZOV VÝKRESU: C.2 - CELKOVÁ SITÁCIA STAVBY

ČÍSLO VÝKRESU: C.3428.02|a

PARÉ Č.: