


Export

Banskobystrický kraj > Banská Štiavnica > Podhorie > k.ú. Žakyl



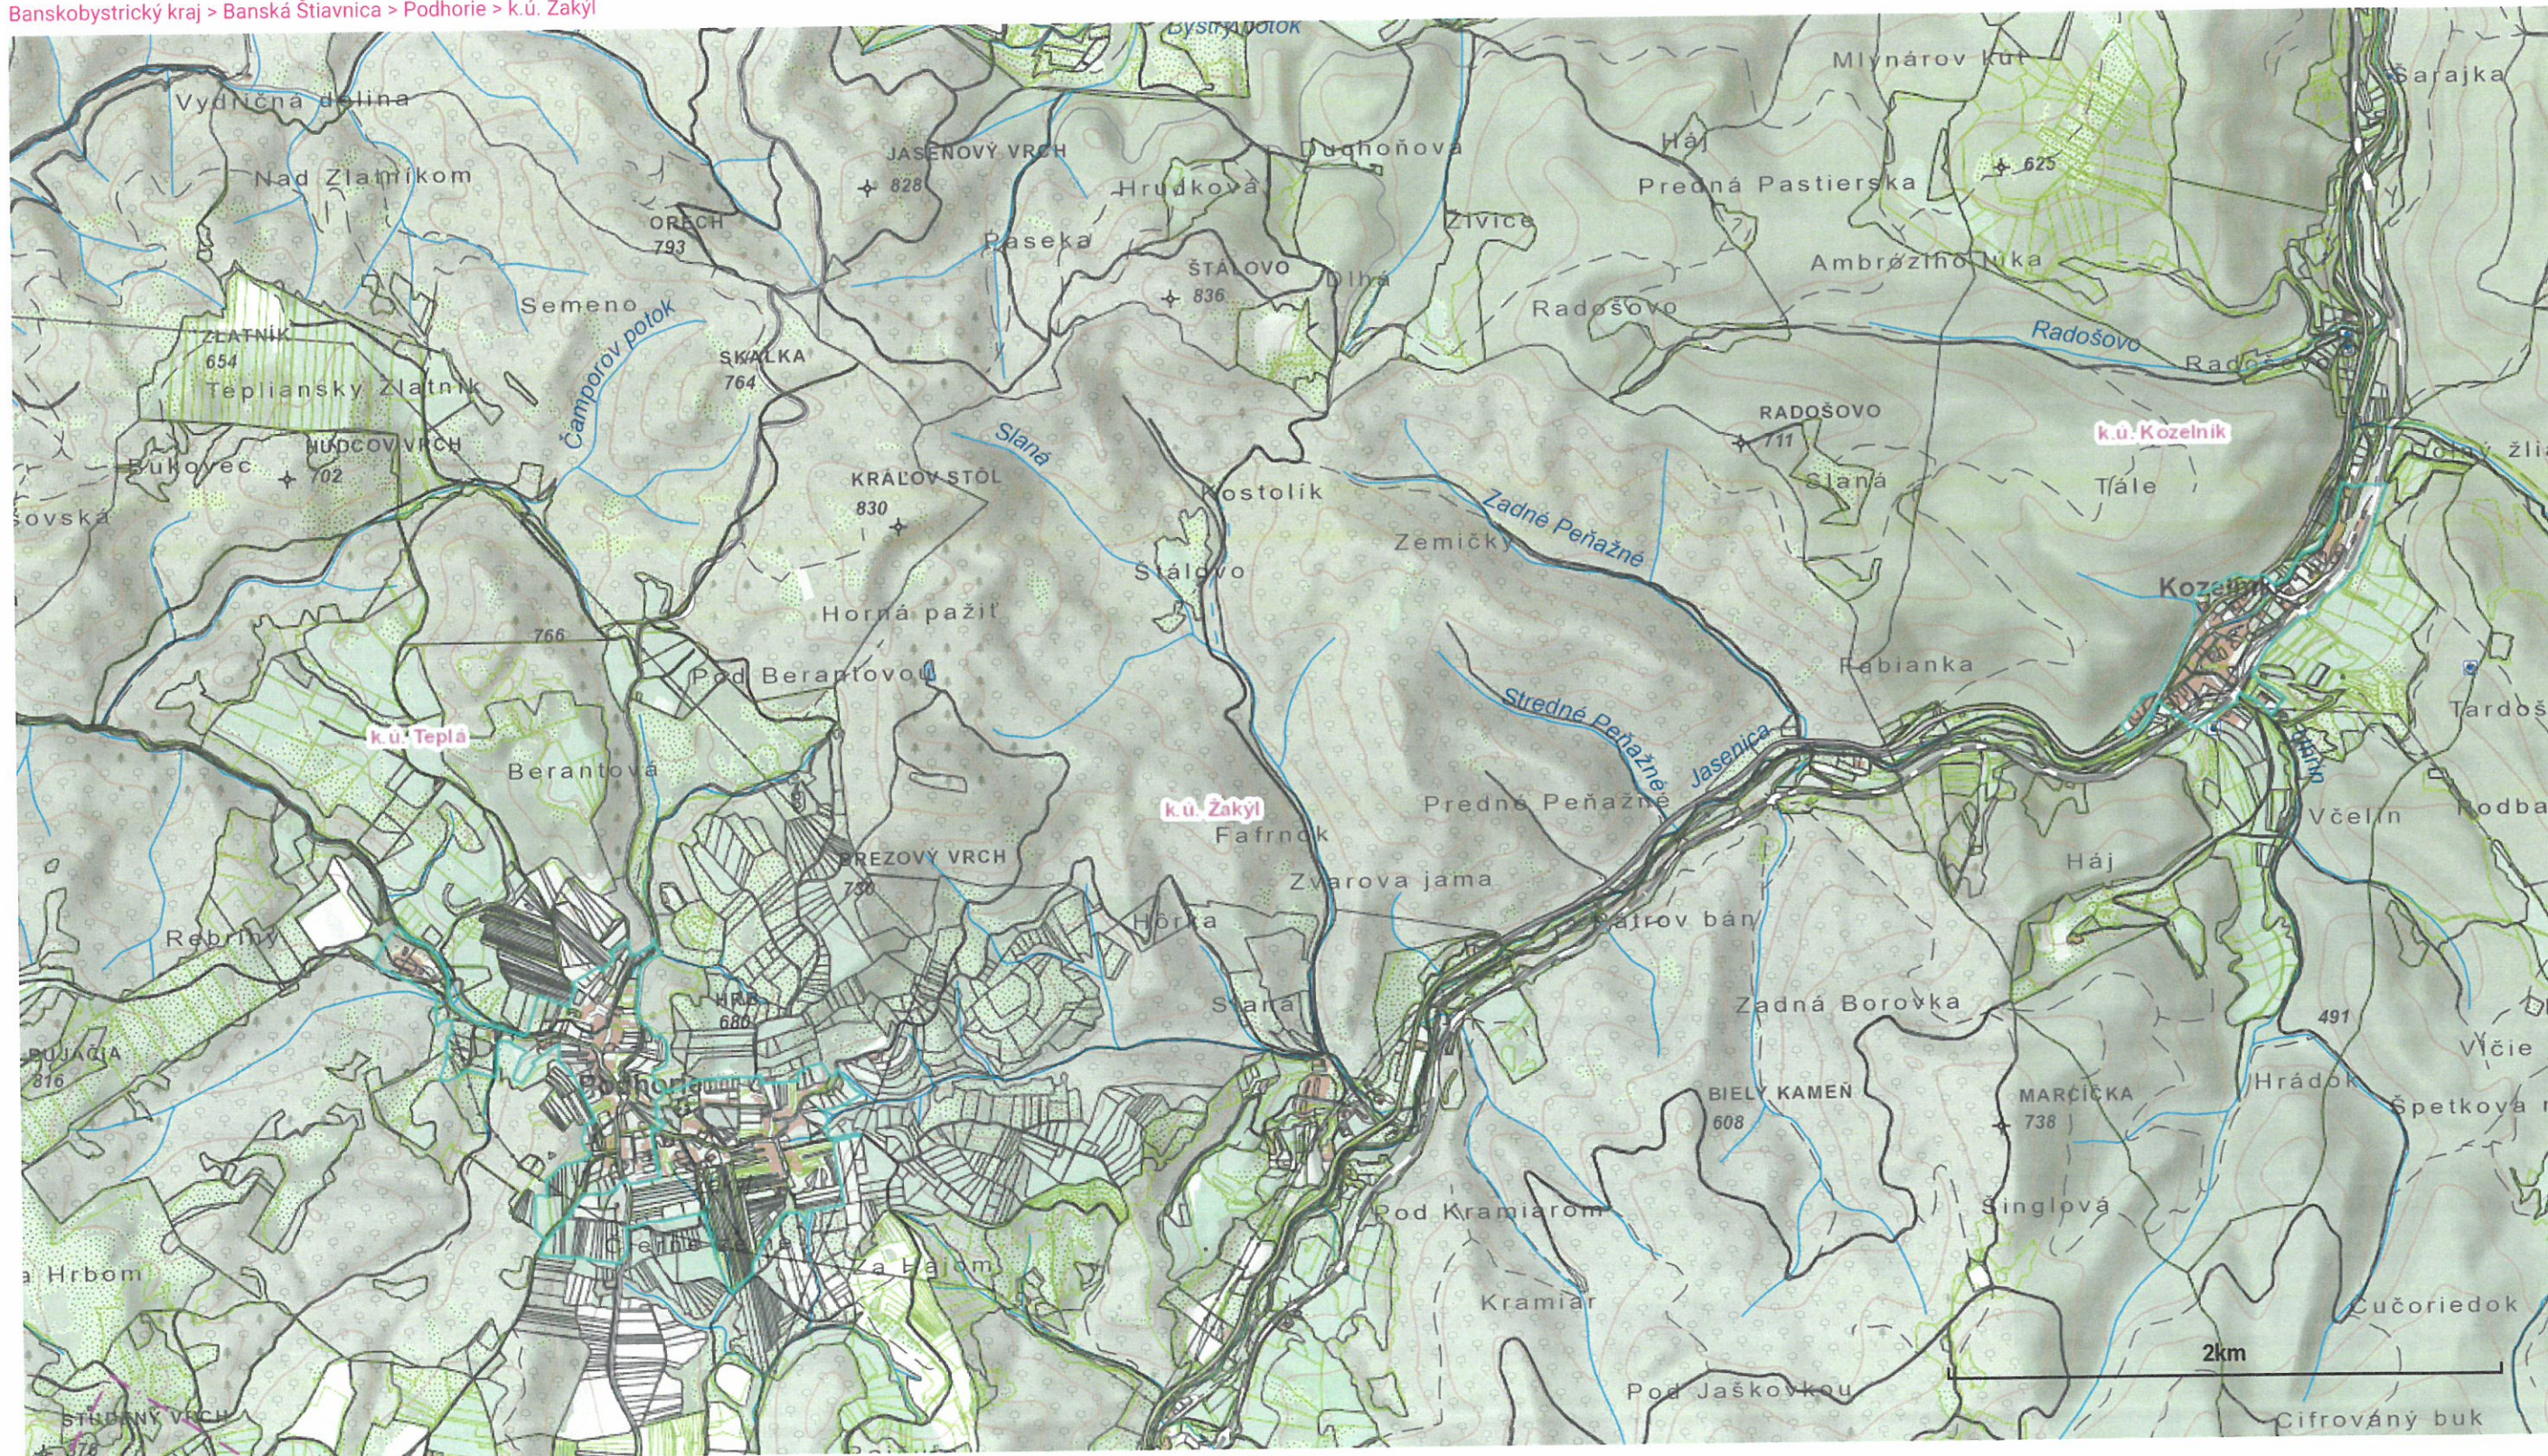



- 1 — Hotel parcel + 9 home parcels of total area 14 524 m²
- 2 — 8 home parcels of total area 11 920 m²
- 3 — 10 home parcels of total area 12 524 m²
- 4 — 27 home parcels of total area 27 941 m²
- 5 — 18 home parcels of total area 10 504 m²
- 6 — 15 home parcels of total area 8 173 m²
- 7 — 3 home parcels of total area 8 810 m²
- 8 — Small shop and coffee-tearoom + 20 home parcels of total area 12 675 m²
- 9 — 4 home parcels of total area 5 601 m²
- 10 — 15 home parcels of total area 12 291 m²
- 11 — Small shop + restaurant + 60 home parcels of total area 45 514 m²
- 12 — 13 home parcels of total area 8 064 m²
- 13 — 8 home parcels of total area 5 755 m²

Hole number	Par	Black	Yellow	Red
1	4	396	350	306
2	3	161	141	121
3	5	510	438	379
4	4	326	263	221
5	4	273	233	209
6	4	360	306	262
7	4	321	275	211
8	3	224	159	141
9	3	193	136	111
34		2764	2301	1955
10	4	383	331	283
11	5	467	396	338
12	4	261	241	230
13	4	274	244	199
14	3	125	110	92
15	5	482	420	364
16	5	465	405	345
17a	3	146	128	98
17b	3	114	98	85
18	5	475	413	375
38		3078	2688	2323
Sum	72	5842	4989	4278

Projektant	David Zelený	prof. Ing. Anton Pukl, PhD.
Zodpovedný projektant	prof. Ing. Anton Pukl, PhD.	St. Dr. Al. Hrabovský
Výpracoval	David Zelený	148 - 1421 102 103 364
Kontroloval	prof. Ing. Anton Pukl, PhD.	1 - 148 - Anton Pukl a Jitka Hrabová
Objedávateľ	Podhorie Agropodružie s.r.o. 36797022	
Podhorie 125, 943 8, Podhorie, SR		
Okres	Okres Štátna	
Obec	Podhorie	Územie 148 2016
Názov stavby	Golfové ihrisko PODHORIE	Stupeň PD
Stupeň PD	Dokumentácia pre súťažnú úroveň	
Objekt	Golfové ihrisko PODHORIE	1:3000
Výber	Golfové ihrisko - Podhorie	Číslo výberu
Plán	Plán	1


Zhotoviteľ	David Zaleský 30.03.2003 2007	prof. Ing. Anton Puškar PhD SLOVAK REPUBLIC
Zodpovedný projektant	prof. Ing. Anton Puškar PhD	
Vypracoval	David Zaleský 30.03.2003 2007	Tel. +421 903 783 764
Kontroloval	prof. Ing. Anton Puškar PhD	E-mail: anton.puskar@stuba.sk
Objednávateľ	Poľnohospodárske Agrouzústvo s.r.o., 36797022, Podhorie 125, 969 82 Podhorie, SK	
Adresa	Banská Štiavnica	
Úpec	Podhorie	Datum: Maj 2018
Názov stavby	Golfové ihrisko PODHORIE	Stupeň: PD Dokumentácia pre urbanistickú štúdiu
Objekt	Golfové ihrisko PODHORIE	Mierka: 1:1000
Výkres	Golfové ihrisko Podhorie Vrstevnice j. č. 1	Číslo výkresu: 2

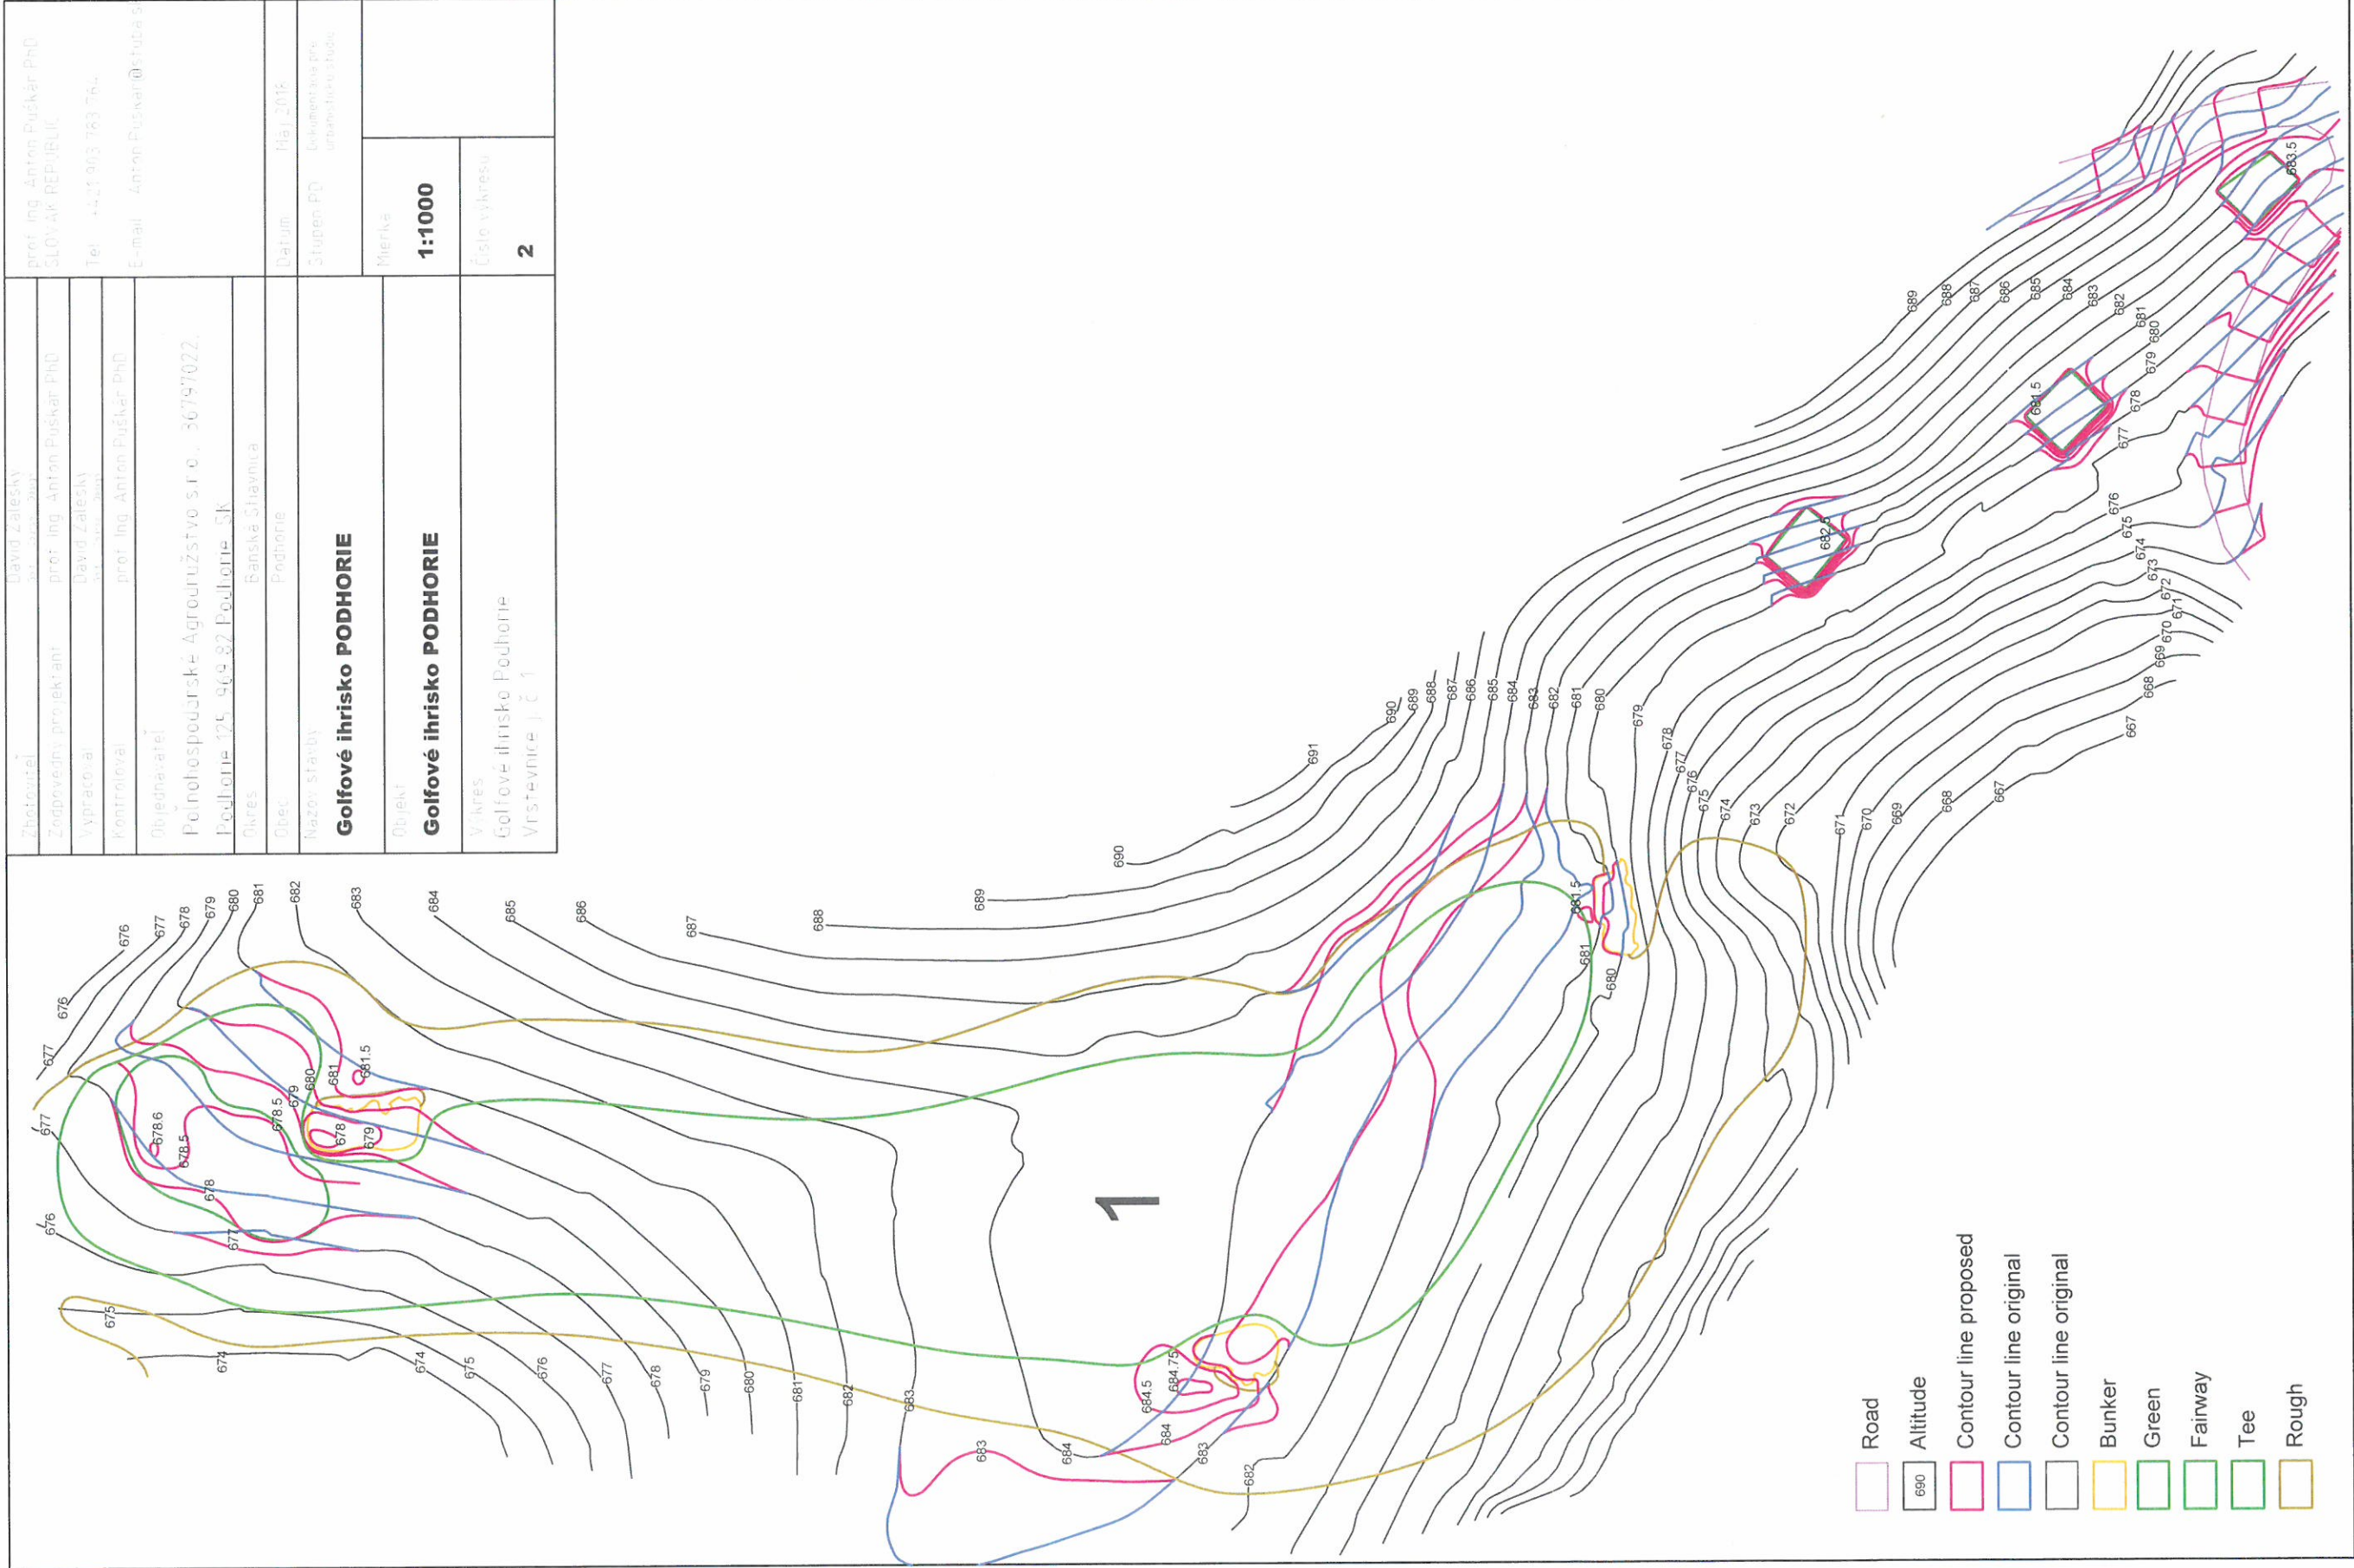

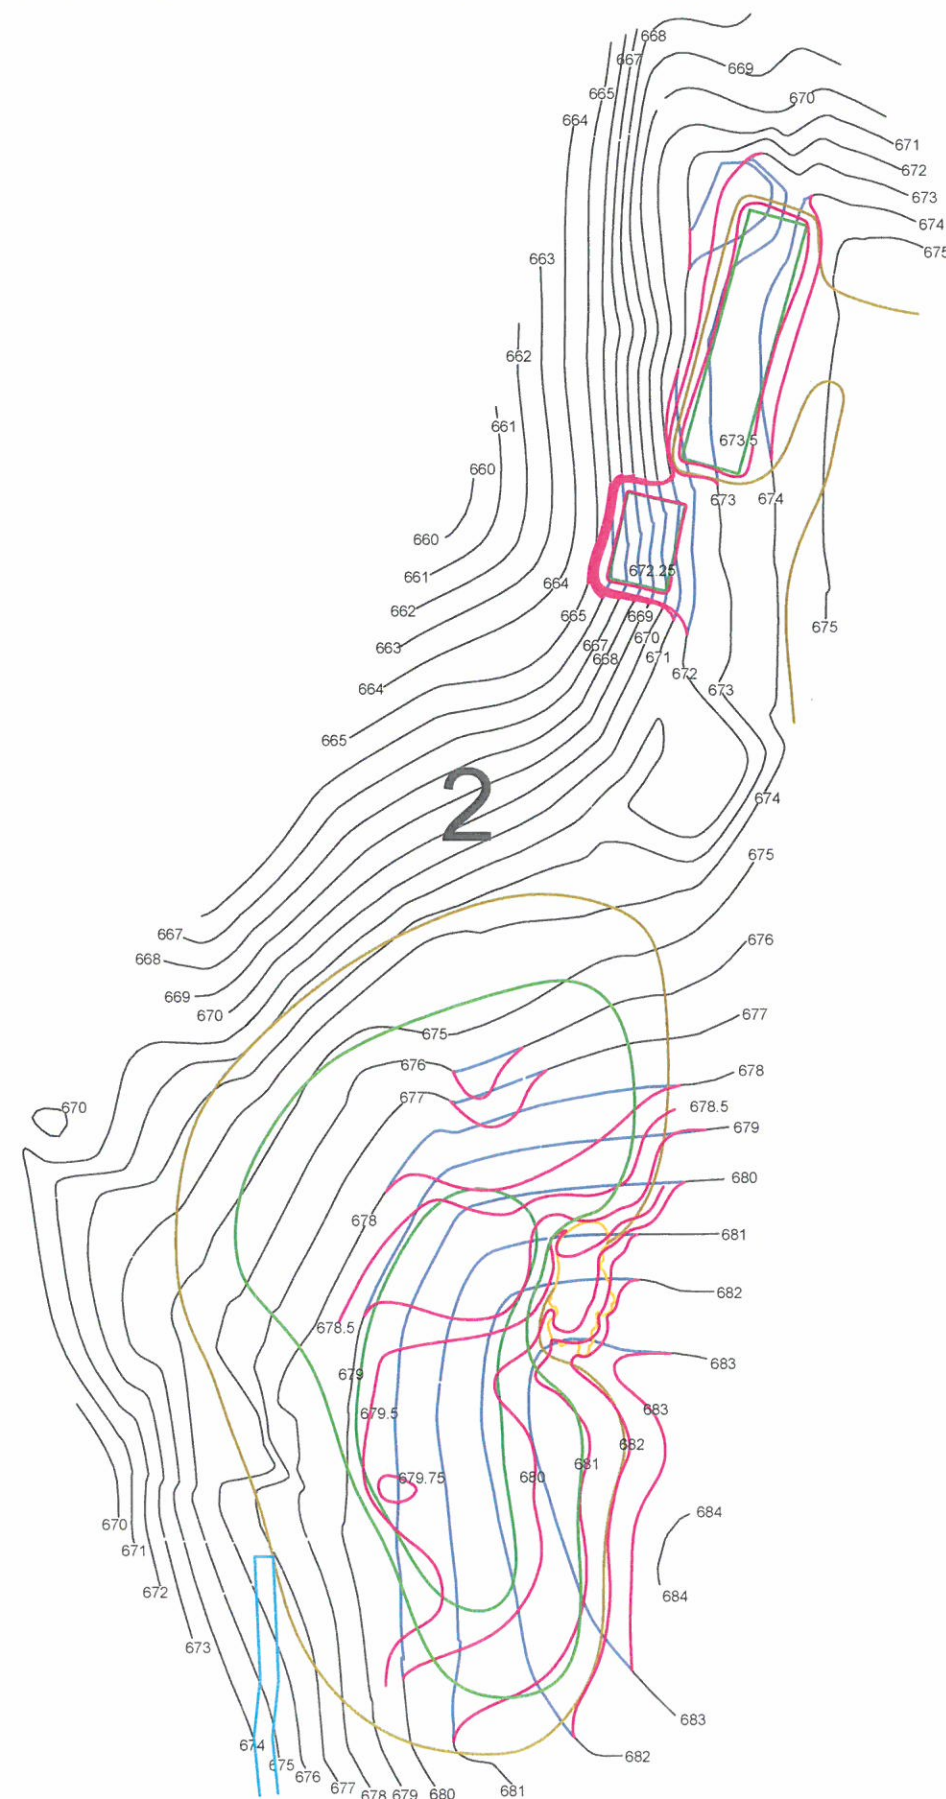


- Carpath
- 690 Altitude
- Contour line proposed
- Contour line original
- Contour line original
- Bunker
- Green
- Fairway
- Tee
- Rough


Zhotoviteľ	David Zálesky (titul) (kvalifik.) (osoba)	prof. Ing. Anton Puškár PhD SLOVAK REPUBLIC	
Zodpovedný projektant	prof. Ing. Anton Puškár PhD	Tel. +421 903 783 764	
Vypracoval	David Zálesky (titul) (kvalifik.) (osoba)	E-mail: Anton.Puskar@stuba.sk	
Kontroloval	prof. Ing. Anton Puškár PhD		
Objednávateľ	Poľnohospodárske Agroodružstvo s.r.o., 36797022, Podhorie 124, 909 82 Podhorie, SK		
Okres	Banská Štiavnica		
Obec	Podhorie	Datum	Maj 2018
Názov stavby	Stupeň PD		Detailná stavba pre urbanistickú štúdiu
Golfové ihrisko PODHORIE			
Objekt	Golfové ihrisko PODHORIE	Merka	
		1:1000	
Výkres	Golfové ihrisko Podhorie Výševná j. č. 2	Číslo výkresu	
		3	

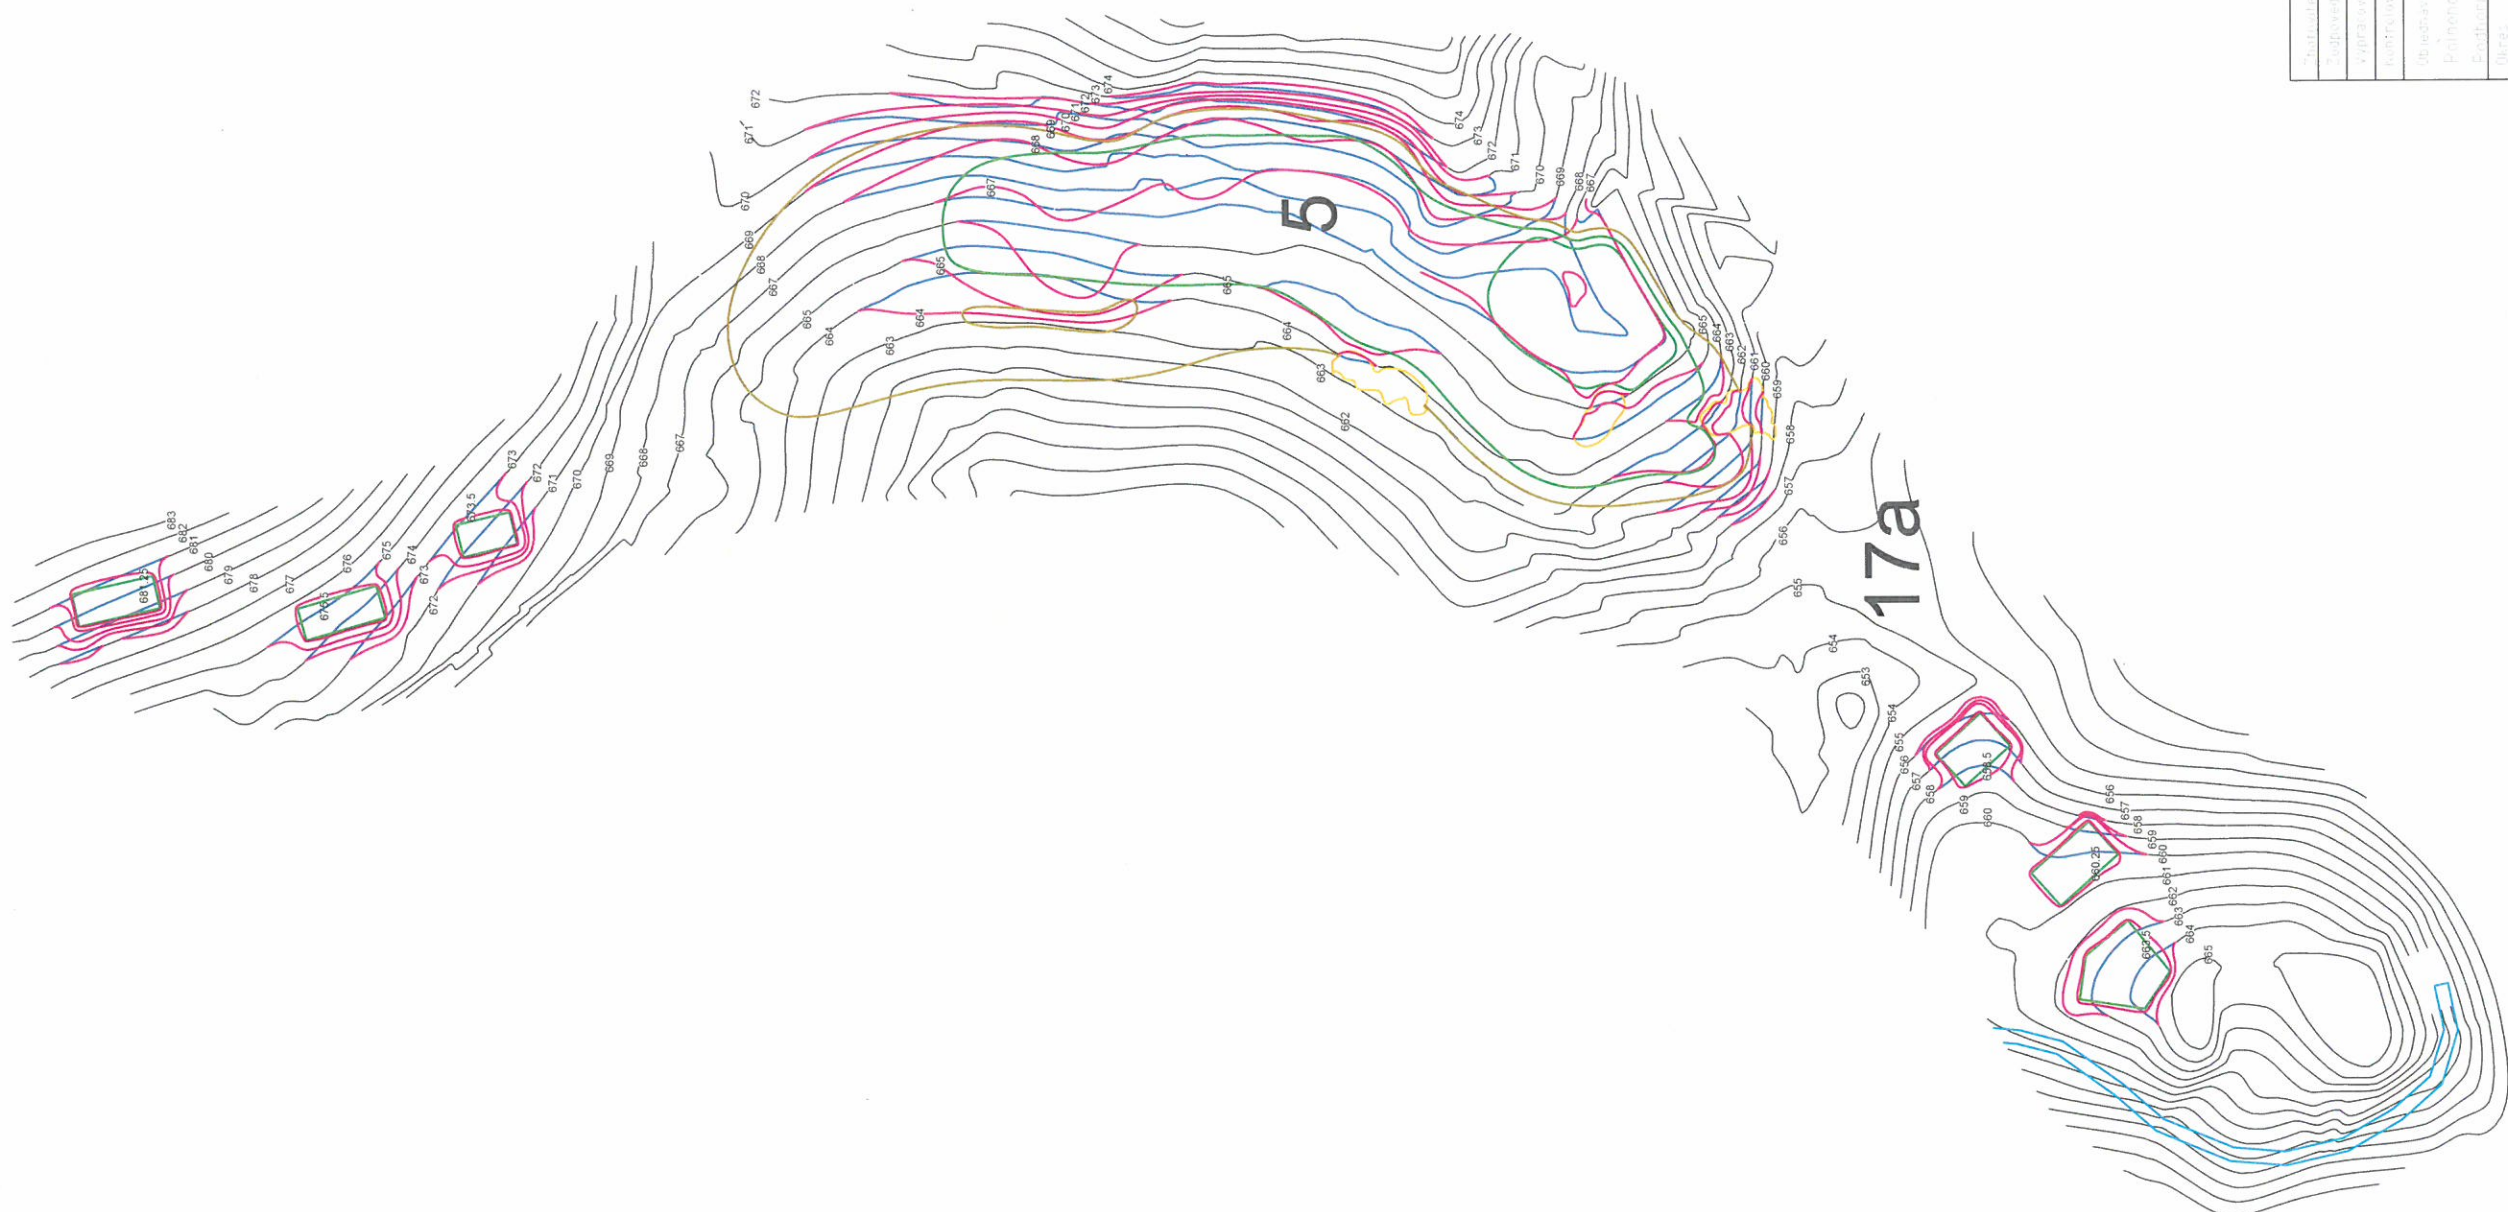

RIE	RIE
-----	-----

Zhotoviteľ	David Zaleský	prof. Ing. Anton Puškár PhD
Zodpovedný projektant	prof. Ing. Anton Puškár PhD.	SLOVAK REPUBLIC
Vypracoval	David Zaleský	Tel. +421 903 783 764
Kontroval	prof. Ing. Anton Puškár PhD	E-mail: Anton.Puskar@stuba.sk
Objednávateľ	Polnohospodárske Agrozručstvo s.r.o., 36797022, Podhorie 125, 969 82 Podhorie, SK	
Okres	Banská Štiavnica	
Obec	Podhorie	Dátum Máj 2018
Nazov stavby	Golfové ihrisko PODHORIE	
Objekt	Golfové ihrisko PODHORIE	
Výkres	Golfové ihrisko Podhorie	
Vrstevnice j. č. 7	Mierka	1:1000
	Číslo výkresu	8

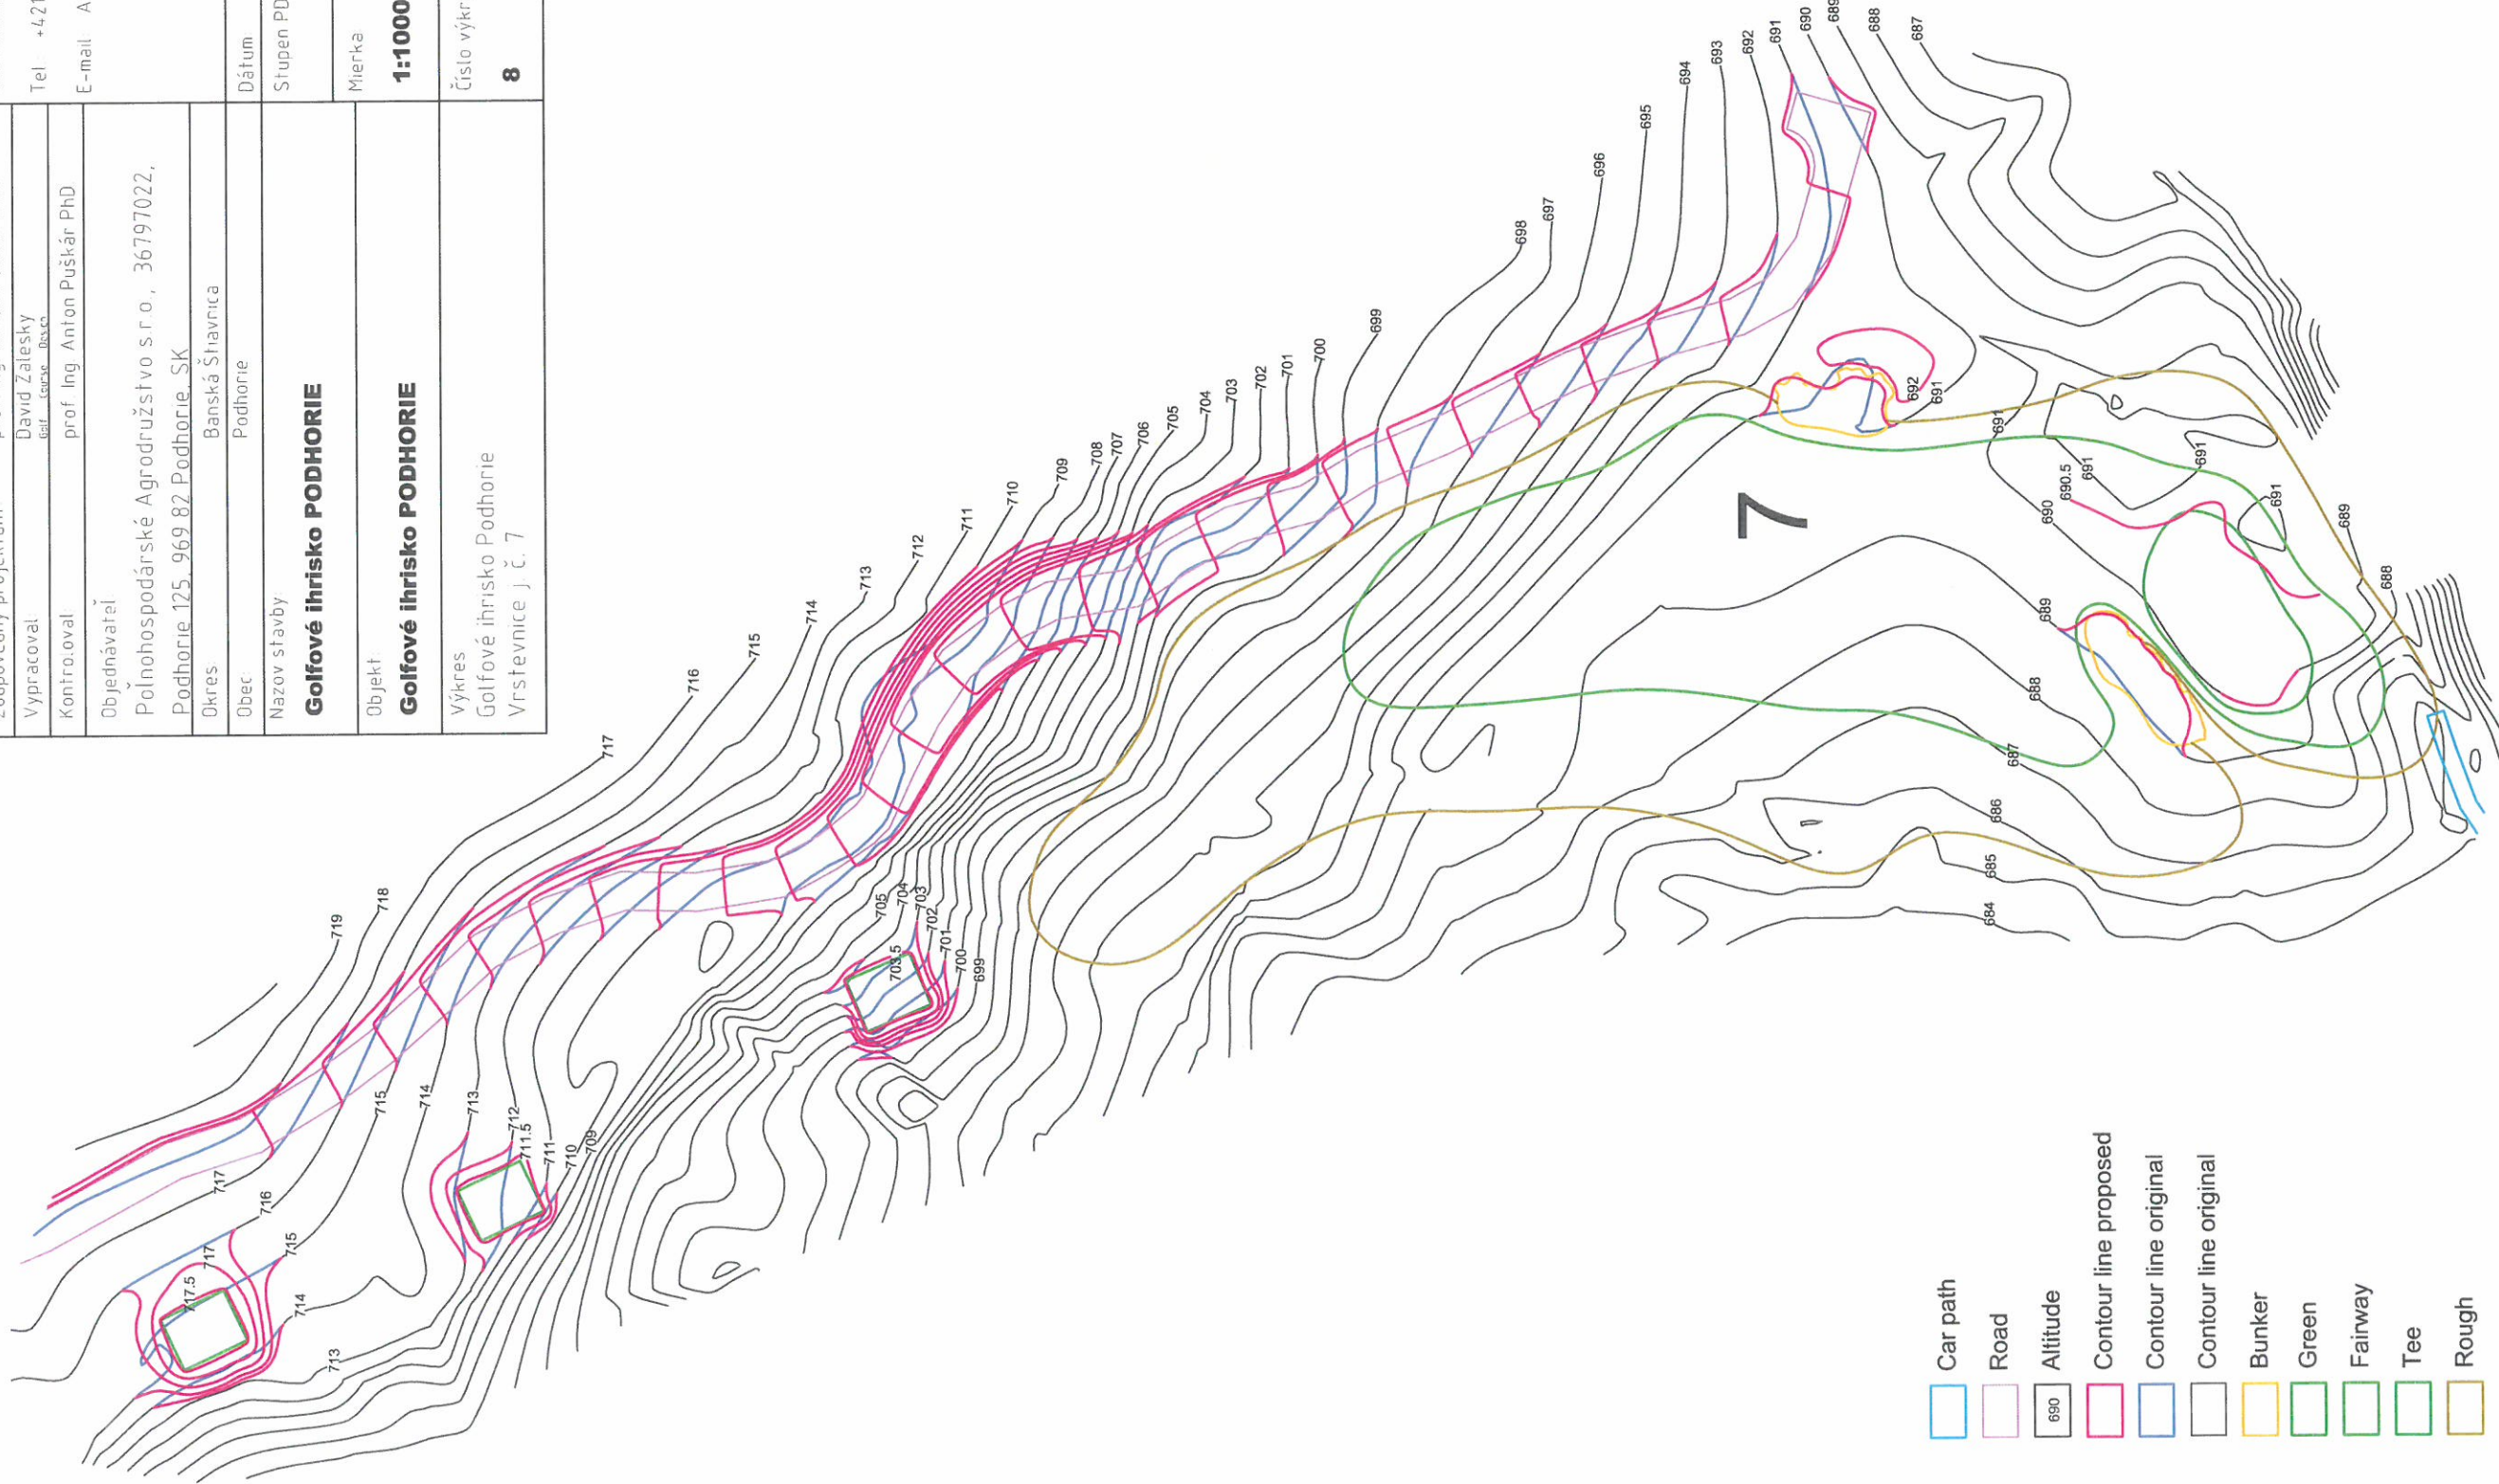

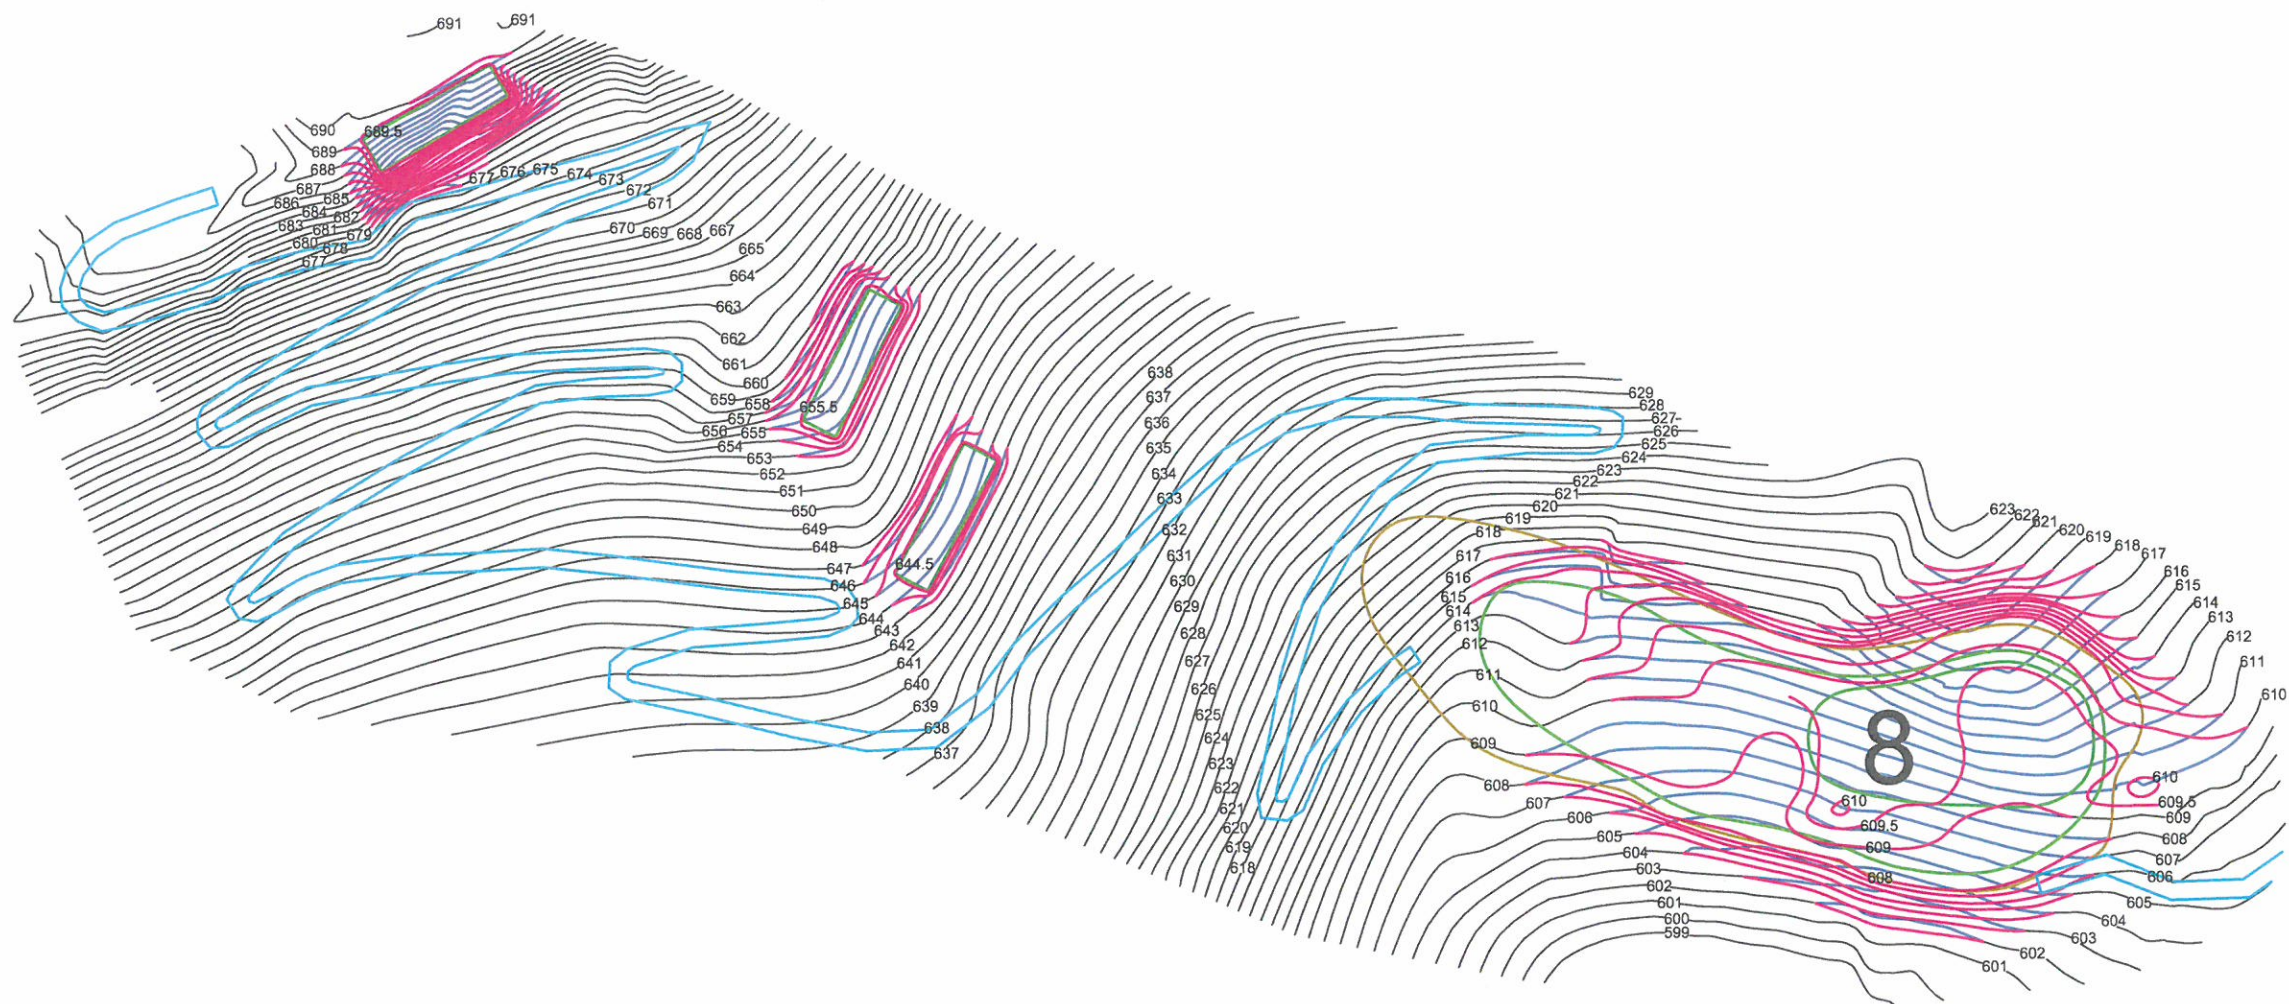

- Car path
- Road
- Altitude
- Contour line proposed
- Contour line original
- Contour line original
- Bunker
- Green
- Fairway
- Tee
- Rough


Zhotoviteľ:	David Zalesky	prof. Ing. Anton Puškár PhD SLOVAK REPUBLIC Tel.: +421 903 783 764 E-mail: Anton.Puskar@stuba.sk		
Zodpovedný projektant:	prof. Ing. Anton Puškár PhD			
Vypracoval:	David Zalesky			
Kontroloval:	prof. Ing. Anton Puškár PhD			
Objednávateľ:	Poľnohospodárske Agrodružstvo s r.o., 36797022, Podhorie 125, 969 82 Podhorie, SK		Dátum: Máj 2018	
Okres:				Banská Štiavnica
Obec:				Podhorie
Názov stavby:	Golfové ihrisko PODHORIE		Stupeň PD: Dokumentácia pre urbanistickú štúdiu	
Objekt:	Golfové ihrisko PODHORIE		Mierka: 1:1000	
Výkres:	Golfové ihrisko Podhorie Vrstevnice j. č. 8		Číslo výkresu: 9	




- Car path
- Road
- Altitude
- Contour line proposed
- Contour line original
- Contour line original
- Bunker
- Green
- Fairway
- Tee
- Rough

Zhotoviteľ:	David Zalesky prof. Ing. Anton Puškár PhD	prof. Ing. Anton Puškár PhD SLOVAK REPUBLIC Tel.: +421 903 783 764 E-mail: Anton.Puskar@stuba.sk		
Zodpovedný projektant:	prof. Ing. Anton Puškár PhD			
Vypracoval:	David Zalesky prof. Ing. Anton Puškár PhD			
Kontroloval:	prof. Ing. Anton Puškár PhD			
Objednávateľ:	Poľnohospodárske Agrodružstvo s r.o., 36797022, Podhorie 125, 969 82 Podhorie, SK		Dátum: Máj 2018	
Okres:	Banská Štiavnica			
Obec:	Podhorie			
Názov stavby:	Golfové ihrisko PODHORIE		Stupeň PD	Documentácia pre urbanistickú štúdiu
Objekt:			Mierka	
		1:1000		
Výkres:	Golfové ihrisko Podhorie Vrstevnice j. č. 9		Číslo výkresu:	
			10	


- Altitude
- Contour line proposed
- Contour line original
- Contour line original
- Bunker
- Green
- Fairway
- Tee
- Rough

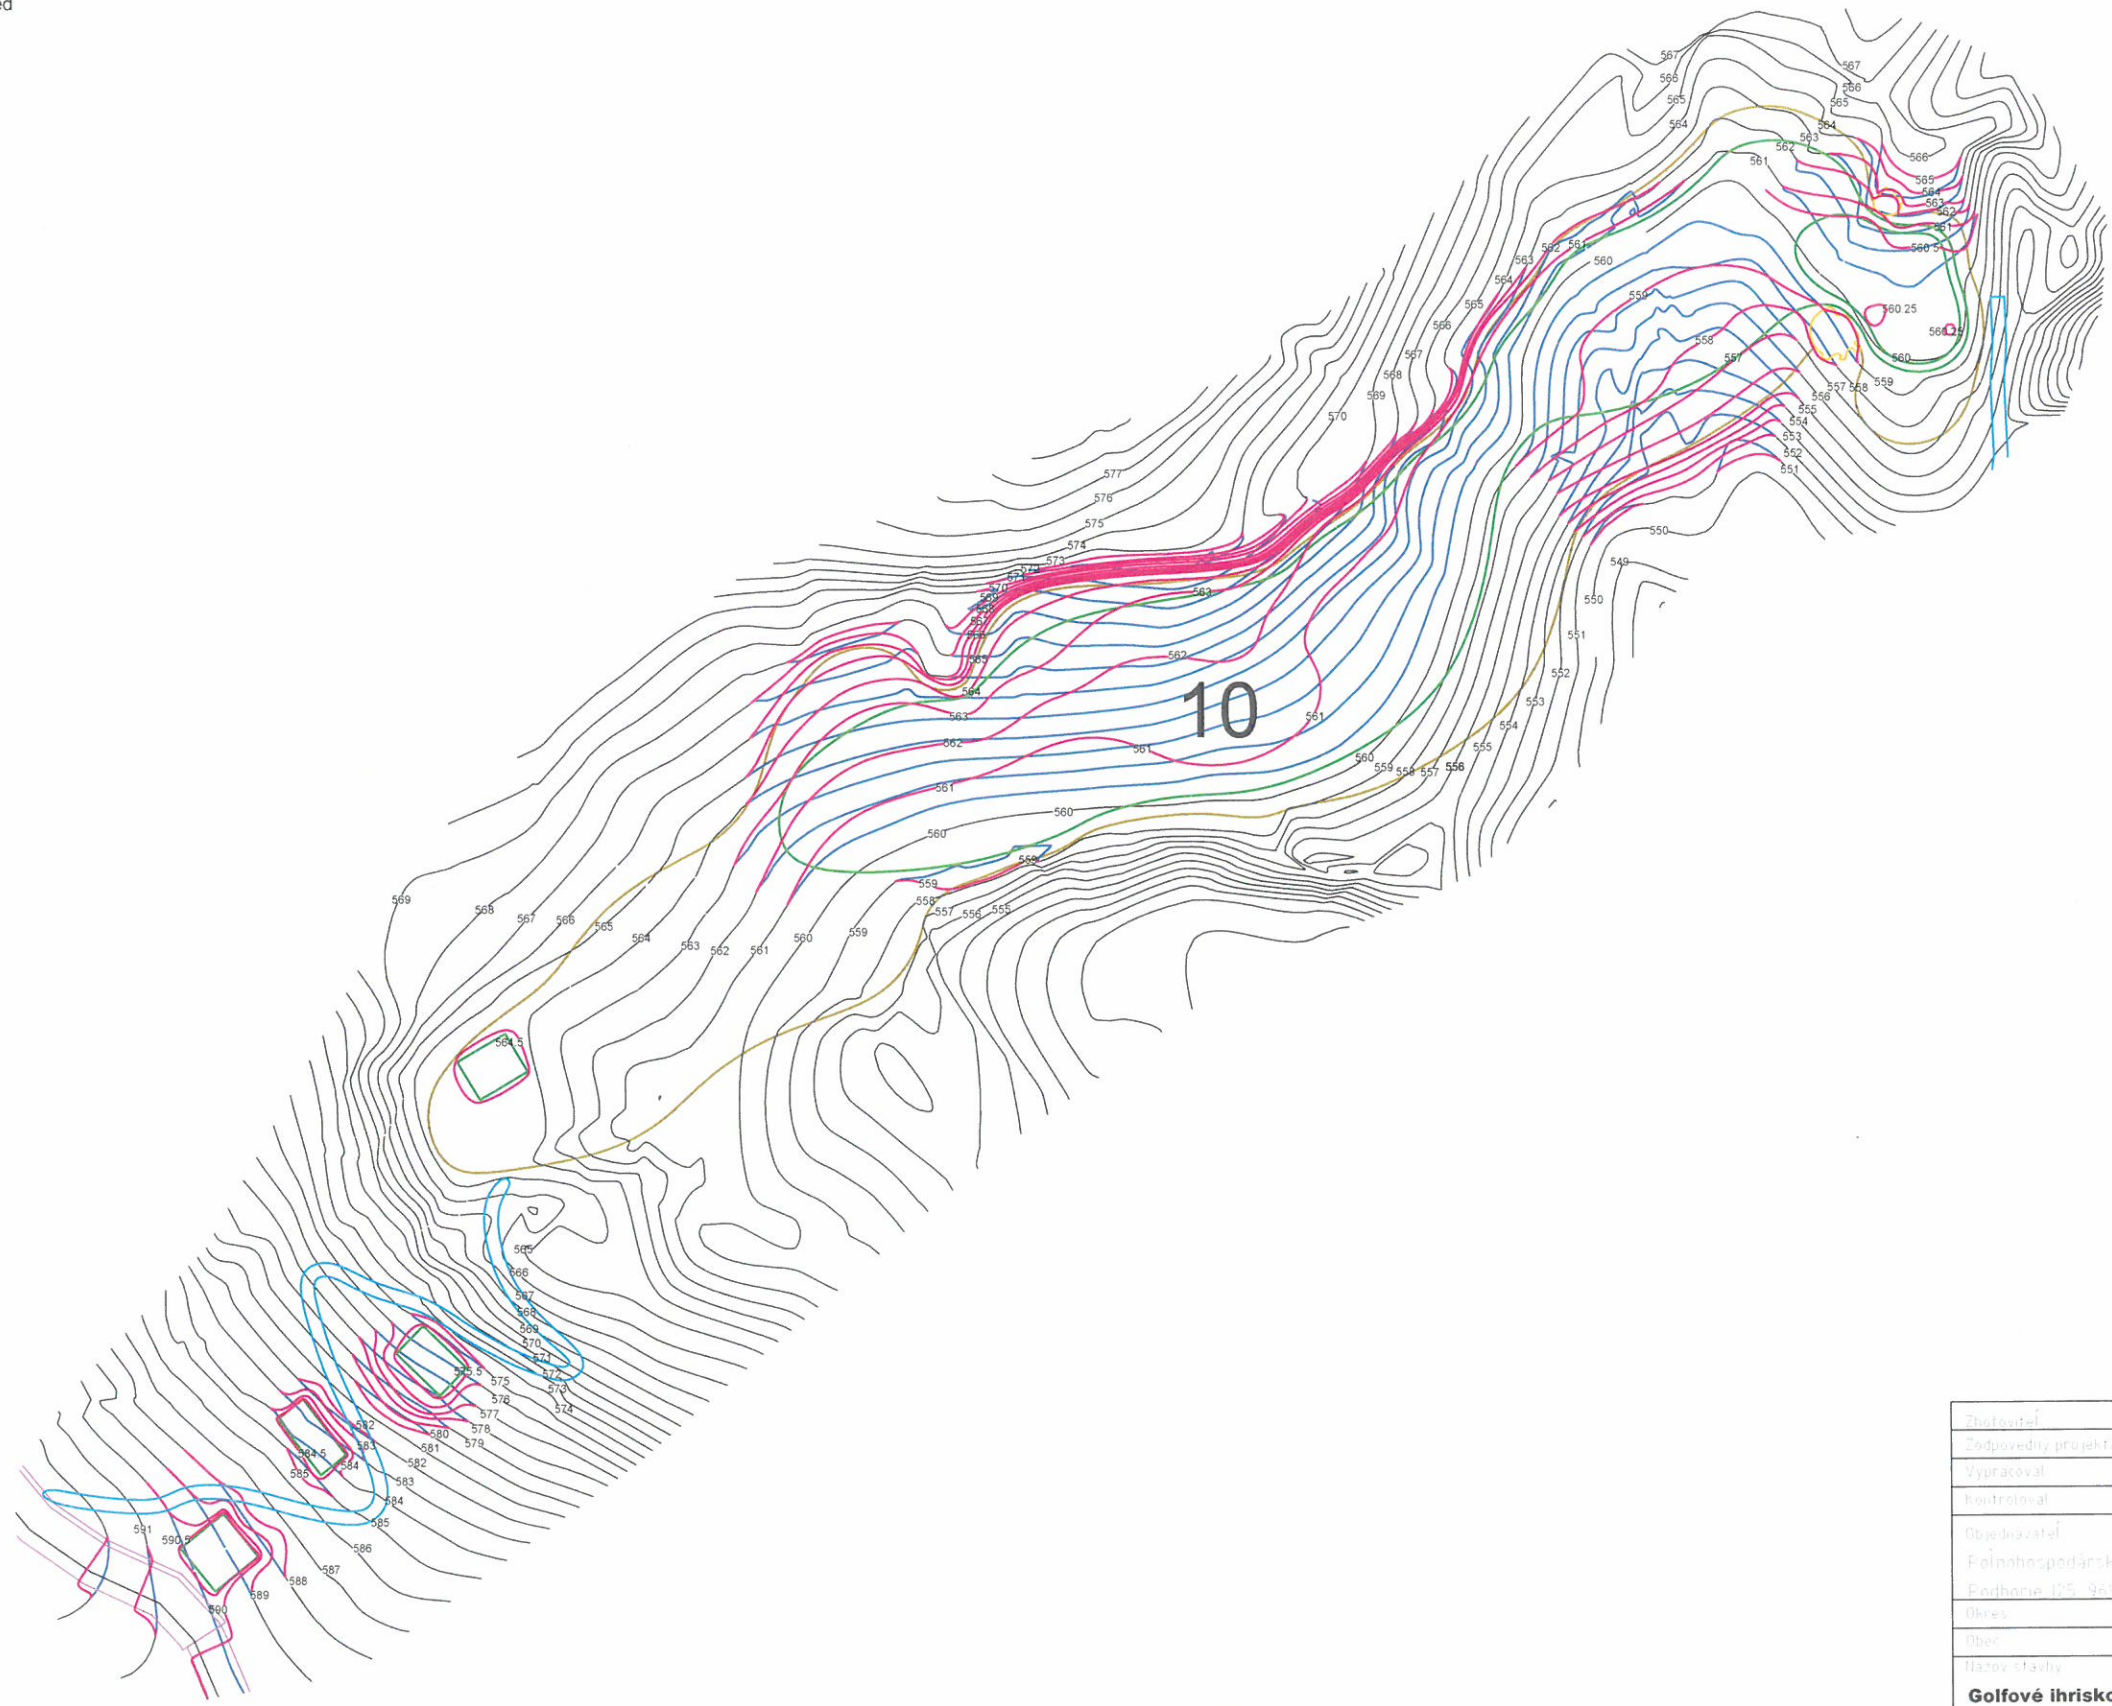


Zhotoviteľ	David Záhorský tel. +421 903 783 764	prof. Ing. Anton Fušár PhD SLOVAK REPUBLIC	
Zodpovedný projektant	prof. Ing. Anton Fušár PhD		
Vypracoval	David Záhorský tel. +421 903 783 764	Tel. +421 903 783 764	
Kontroloval	prof. Ing. Anton Fušár PhD	E-mail: anton.fusar@stuba.sk	
Objedávateľ	Farnohospodárske Agrodružstvo s.r.o. 36797022 Podhorie 125, 963 82 Podhorie, SK		
Okres			
Obec			
Dátum			
Názov stavby	Golfové ihrisko PODHORIE	Stupeň PD	Dokumentácia pre architektonickú štúdiu
Objekt	Golfové ihrisko PODHORIE	Škála	1:1000
Výkres	Golfové ihrisko Podhorie Podhorie 125, 963 82	Číslo výkresu	11

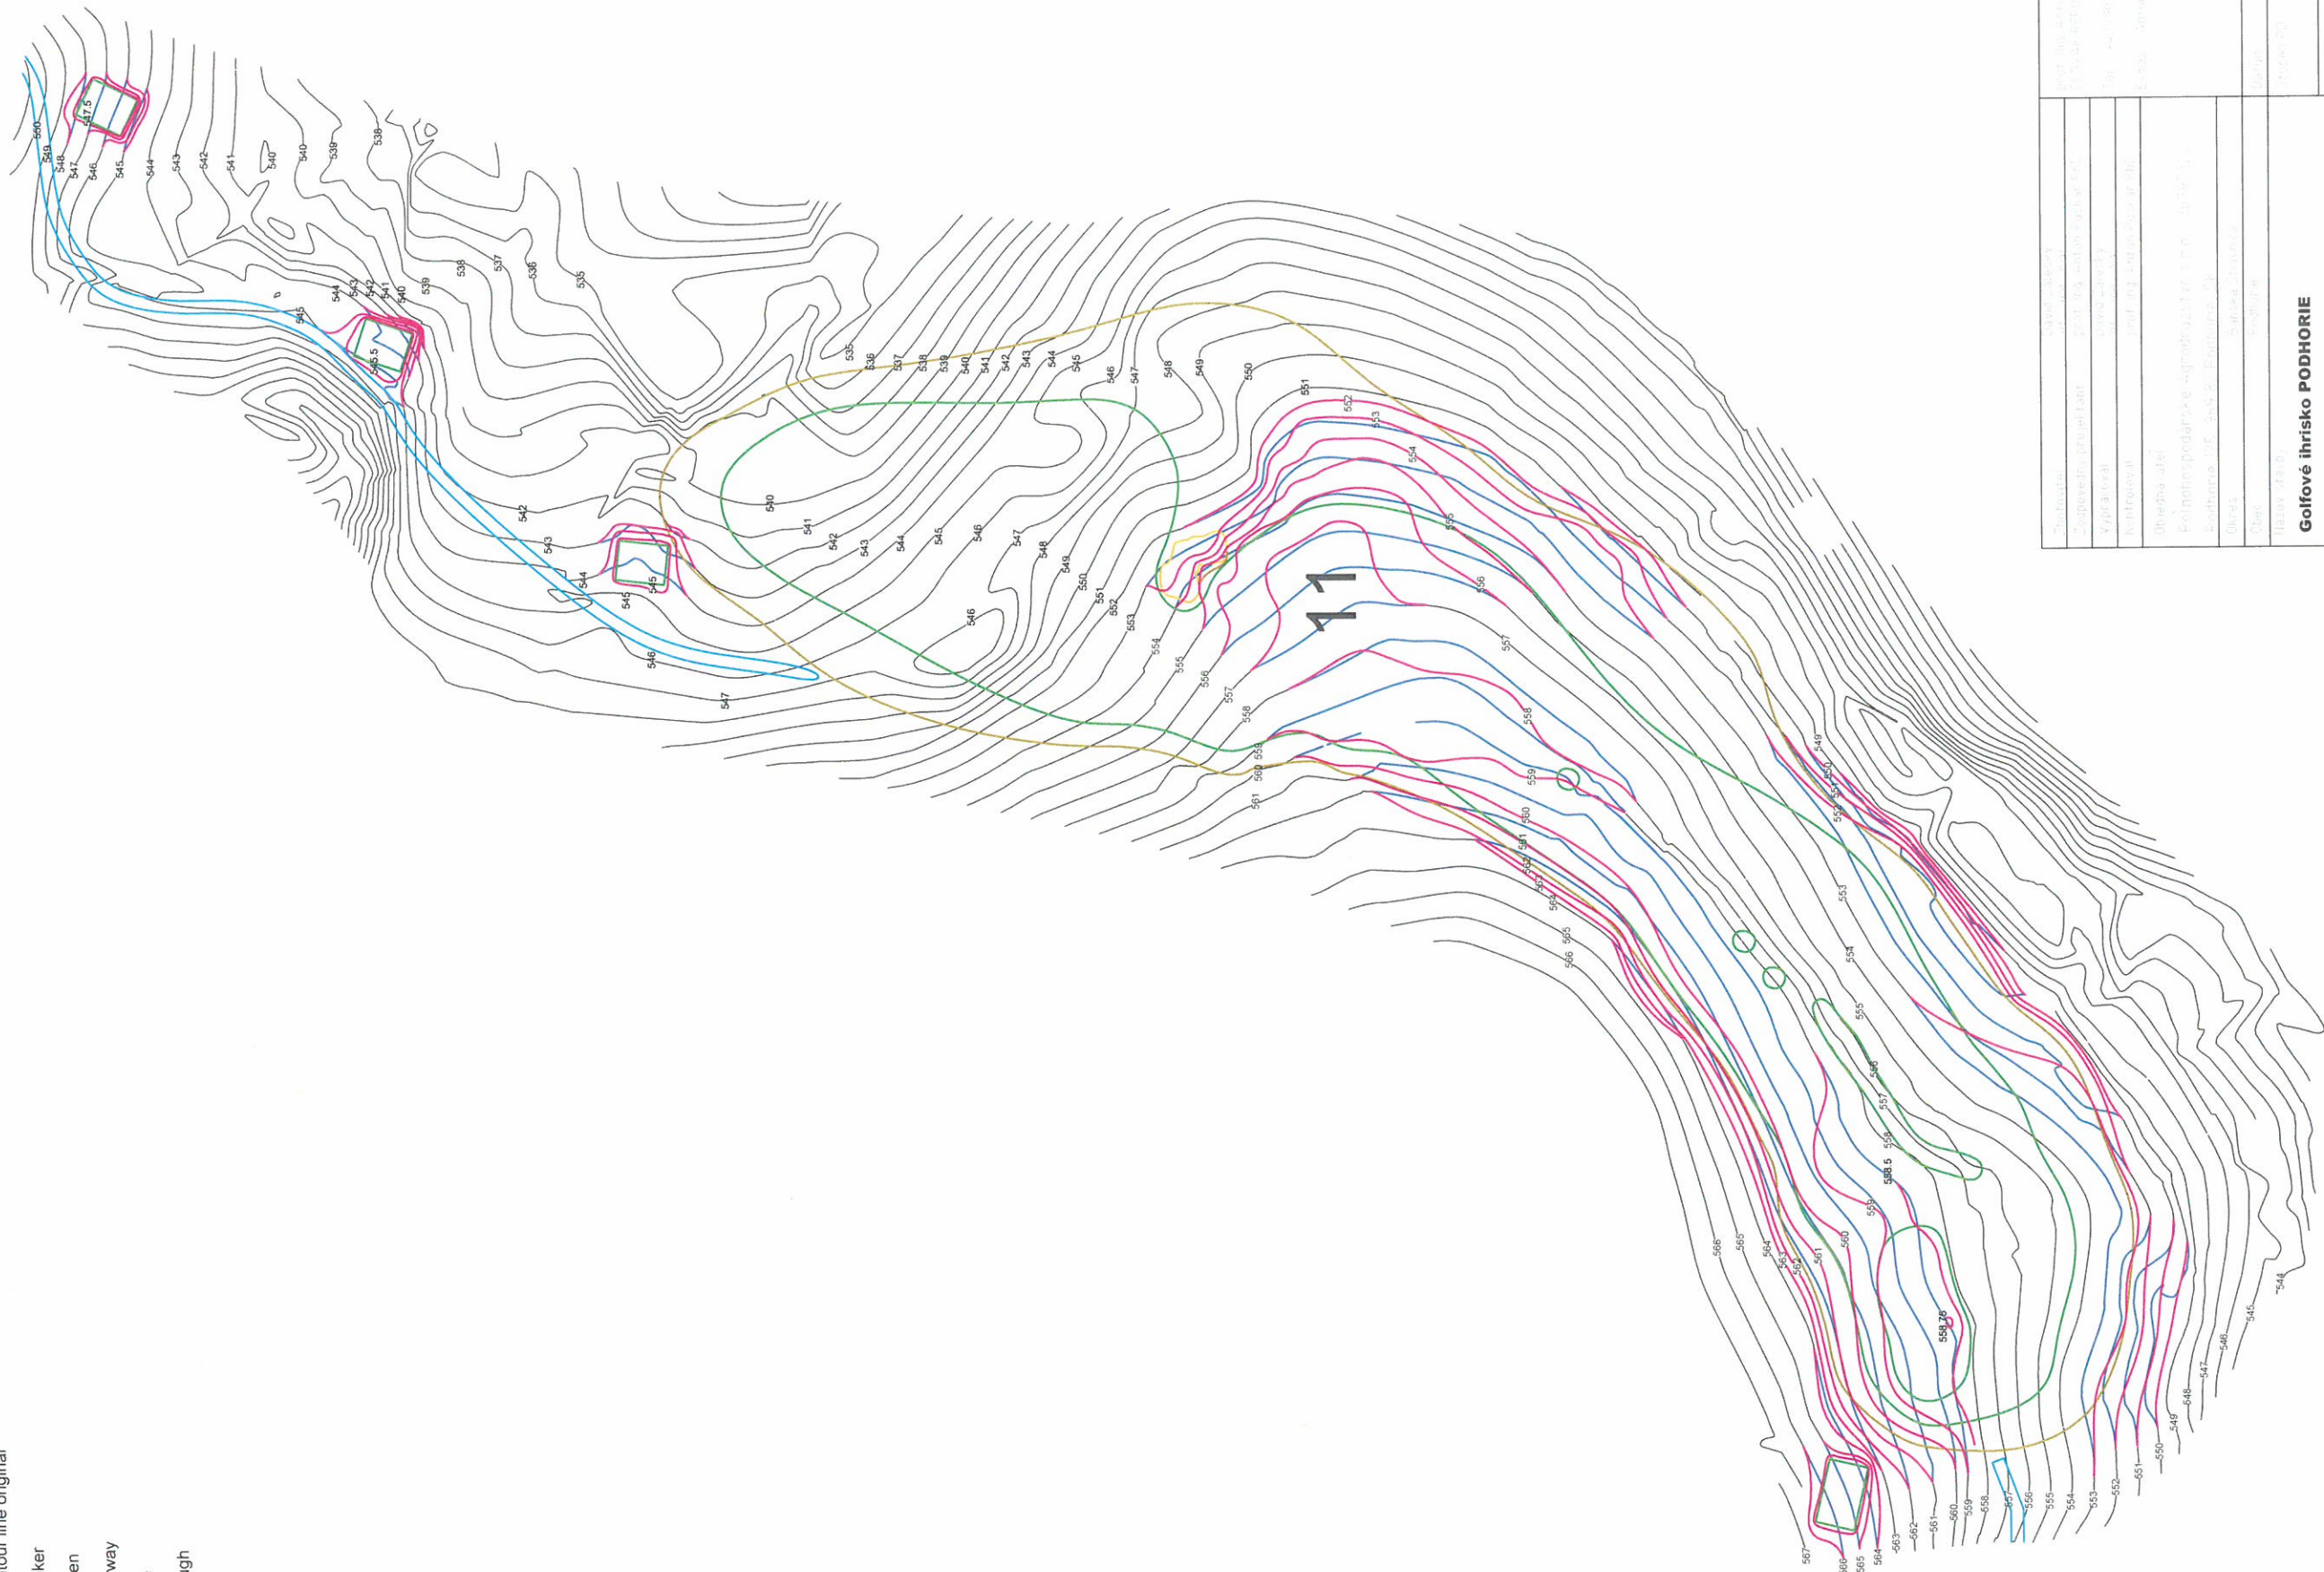[illegible]


Zaštititeľ	David Zárešský tel. +421 903 764 764	prof. Ing. Anton Puškár PhD SLOVAK REPUBLIC
Zodpovedný projektant	prof. Ing. Anton Puškár PhD	
Výpracoval	David Zárešský tel. +421 903 764 764	Tel. +421 903 764 764
Kontroloval	prof. Ing. Anton Puškár PhD	E-mail Anton.Puskar@studia.sk
Objednáateľ		
Pôľnohospodárske Agroučtovie s.r.o., 36797022, Podhorie 23, 969 82 Podhorie, SK		
Okres	Banská Štiavnica	
Obec	Podhorie	Datum Máj 2018
Názov stavby	Stupeň PD Dokumentácia pre urbanistickú štúdiu	
Golfové ihrisko PODHORIE	Mierka	1:1000
Golfové ihrisko PODHORIE	Číslo výkresu	13
Golfové ihrisko Podhorie Vrstevnice 1:12		

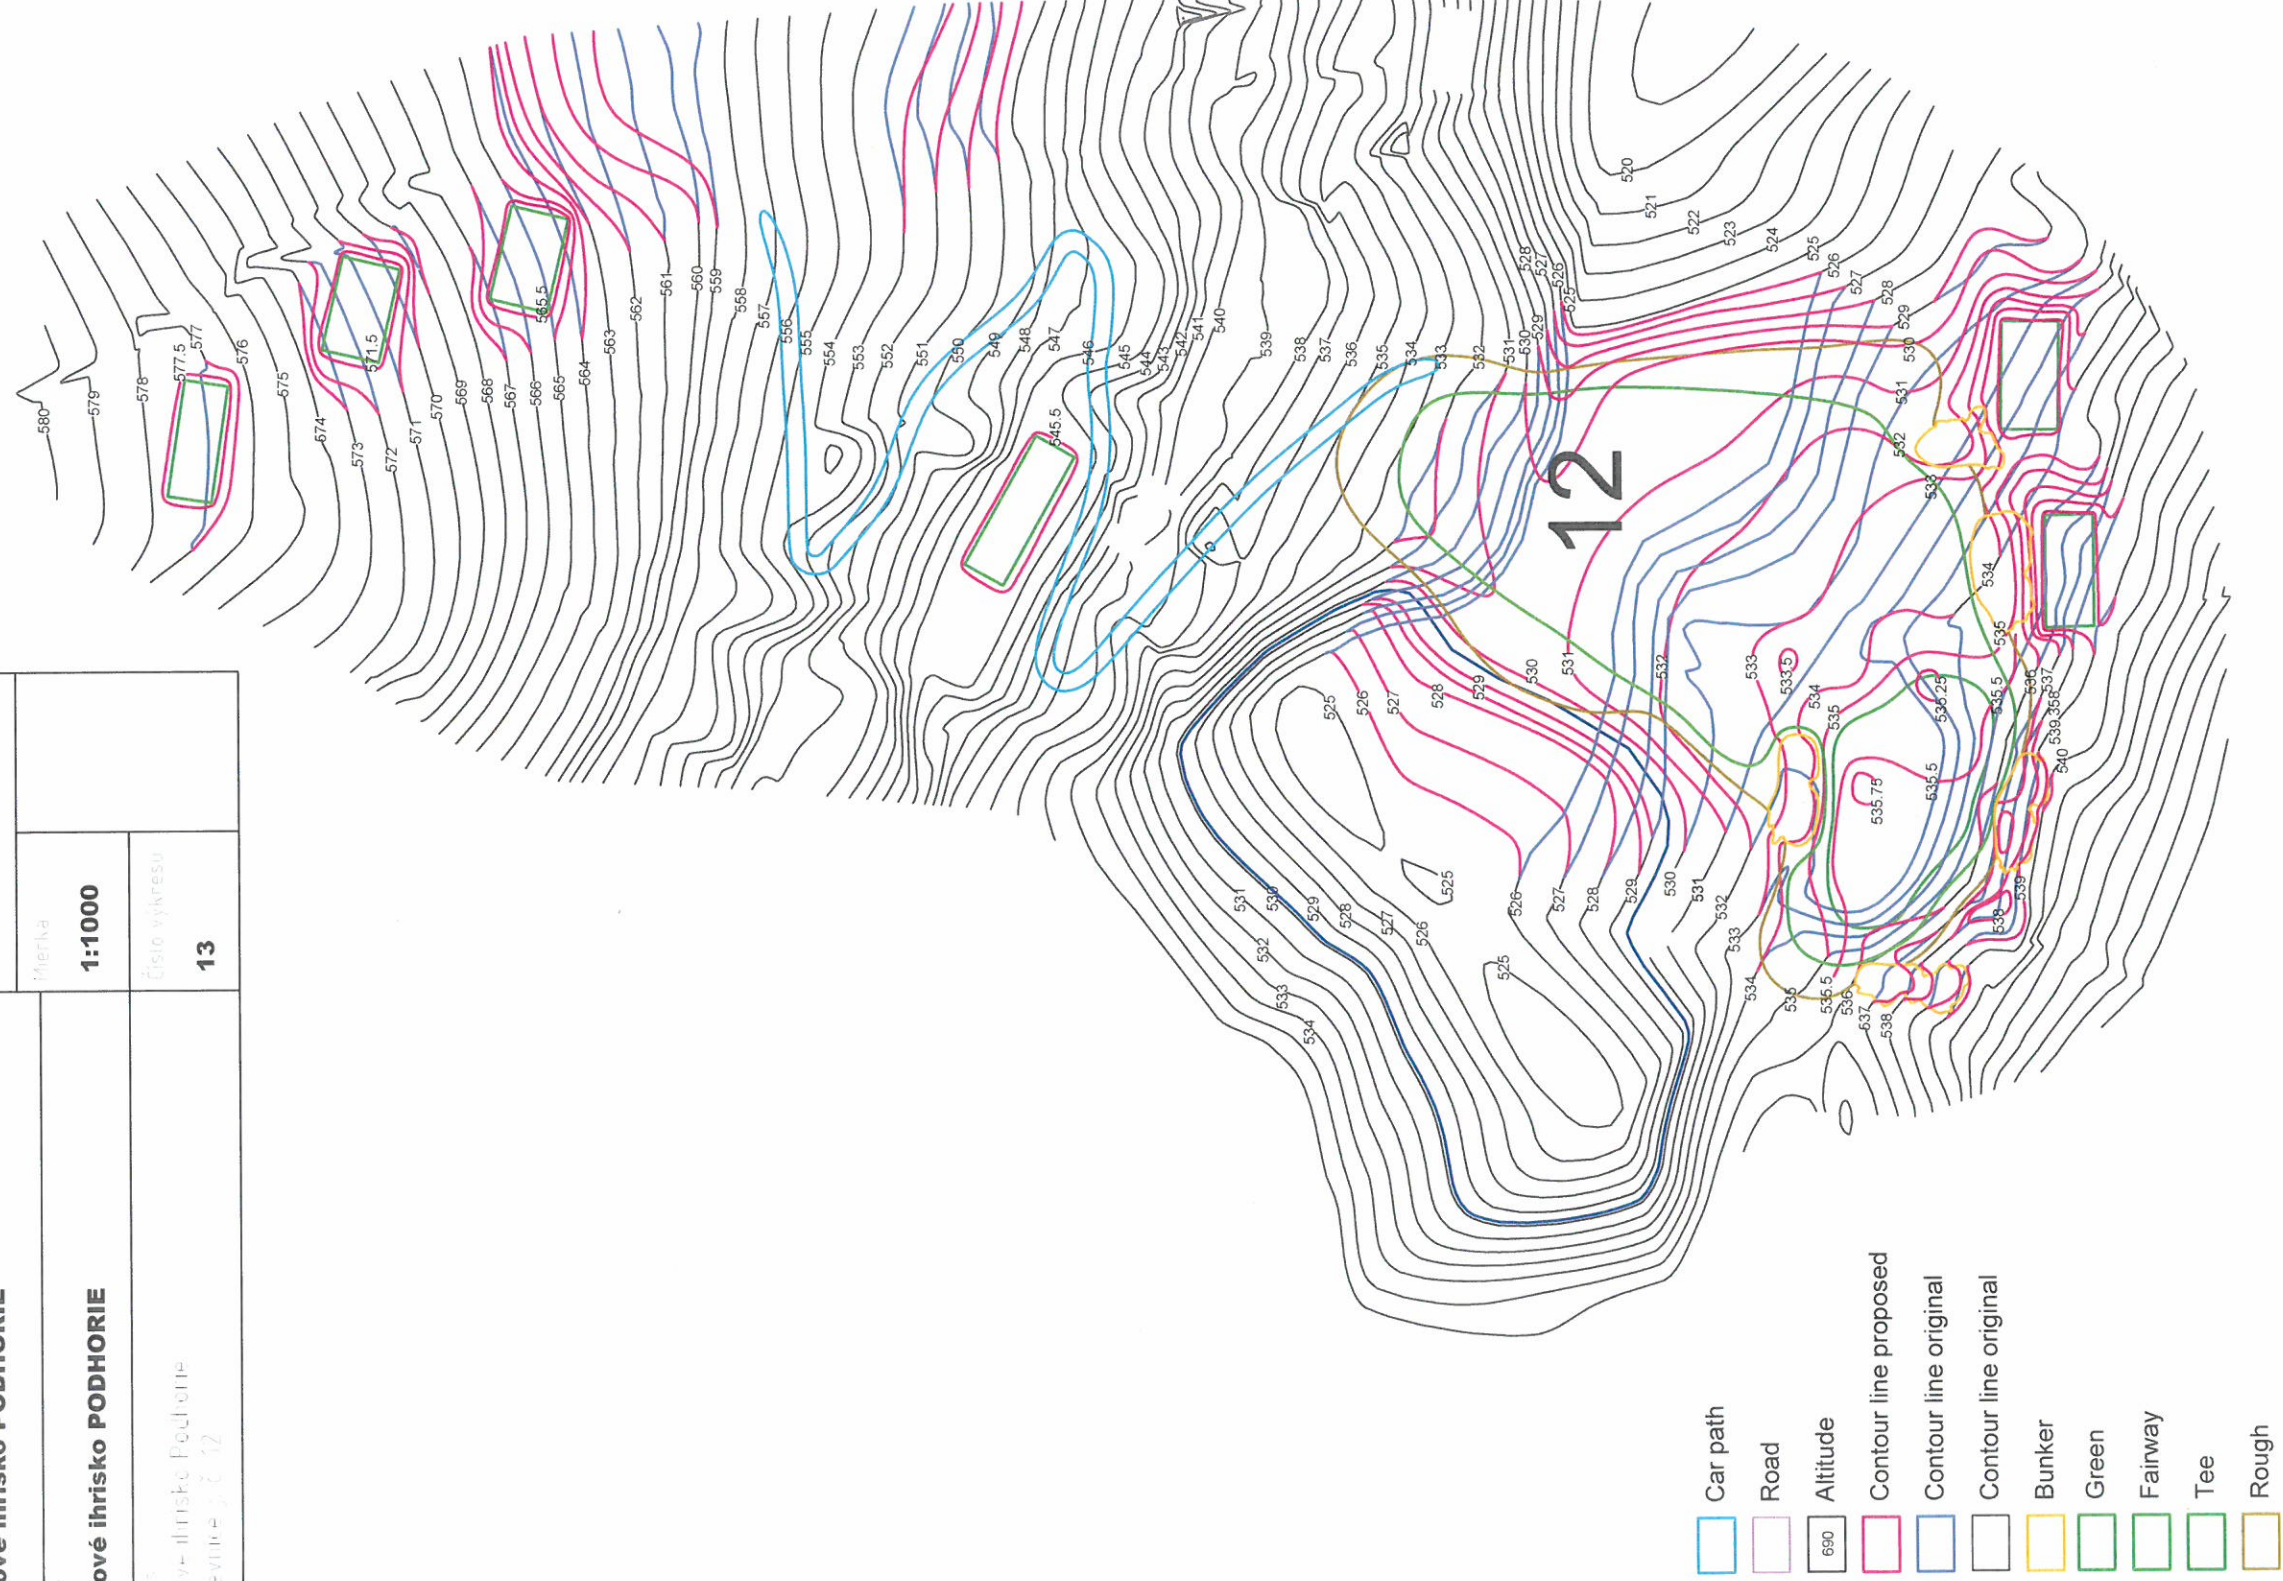

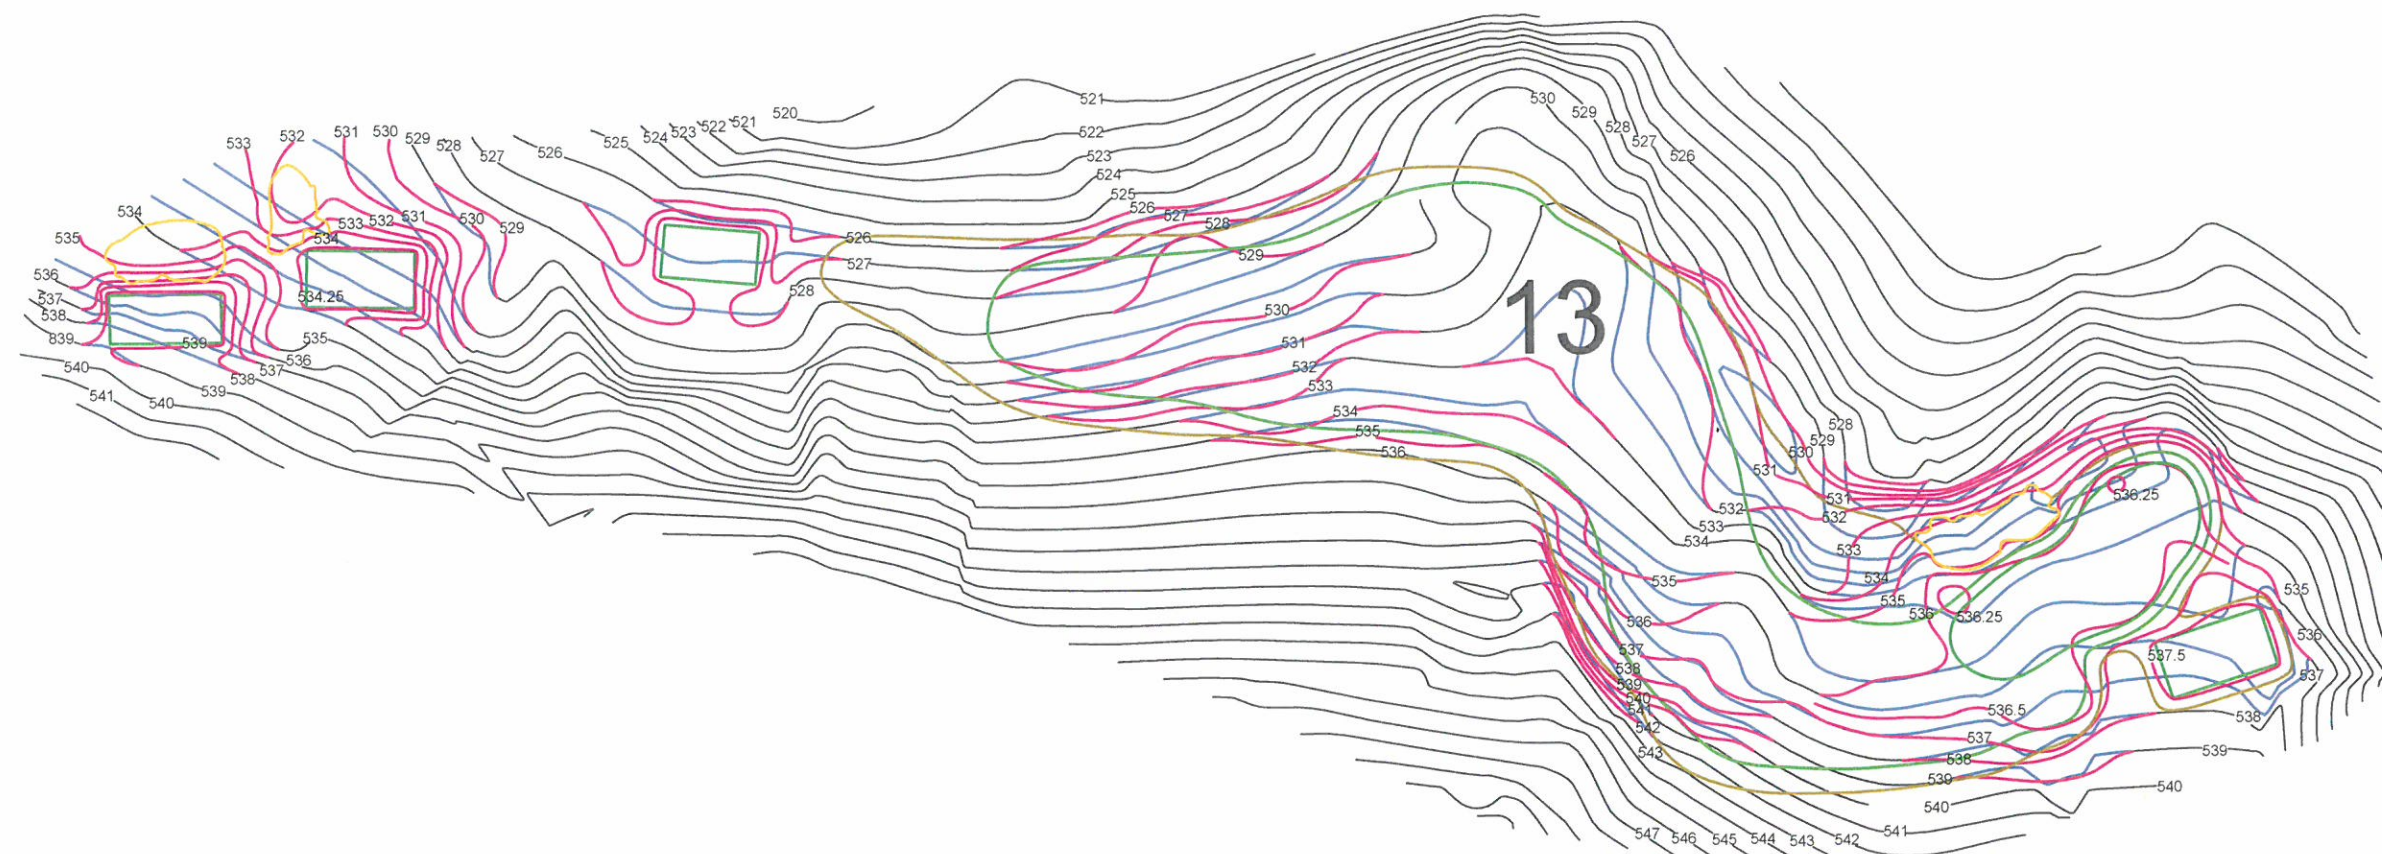

-  Carpath
-  Altitude
-  Contour line proposed
-  Contour line original
-  Contour line original
-  Bunker
-  Green
-  Fairway
-  Tee
-  Rough


Zhotoviteľ	David Zalesky Golf - Golfce - Golfce	prof. Ing. Anton Puškár PhD SLOVAK REPUBLIC	
Zodpovedný projektant	prof. Ing. Anton Puškár PhD	Tel. +421 903 763 764 E-mail: Anton.Puskar@stuba.sk	
Vypracoval	David Zalesky Golf - Golfce - Golfce		
Kontroloval	prof. Ing. Anton Puškár PhD		
Objednávateľ	Poľnohospodárske Agrodružstvo s r.o., 36797022, Podhorie 125, 969 82 Podhorie, SK		
Okres	Banská Štiavnica	Dátum	Máj 2018
Obec	Podhorie		
Názov stavby	Stupeň PD Dokumentácia pre územný technický štúdium		
Golfové ihrisko PODHORIE			
Objekt	Golfové ihrisko PODHORIE	Mierka	
		1:1000	
Výkres	Golfové ihrisko Podhorie	Číslo výkresu	
Výstavnice, j. č. 13		14	

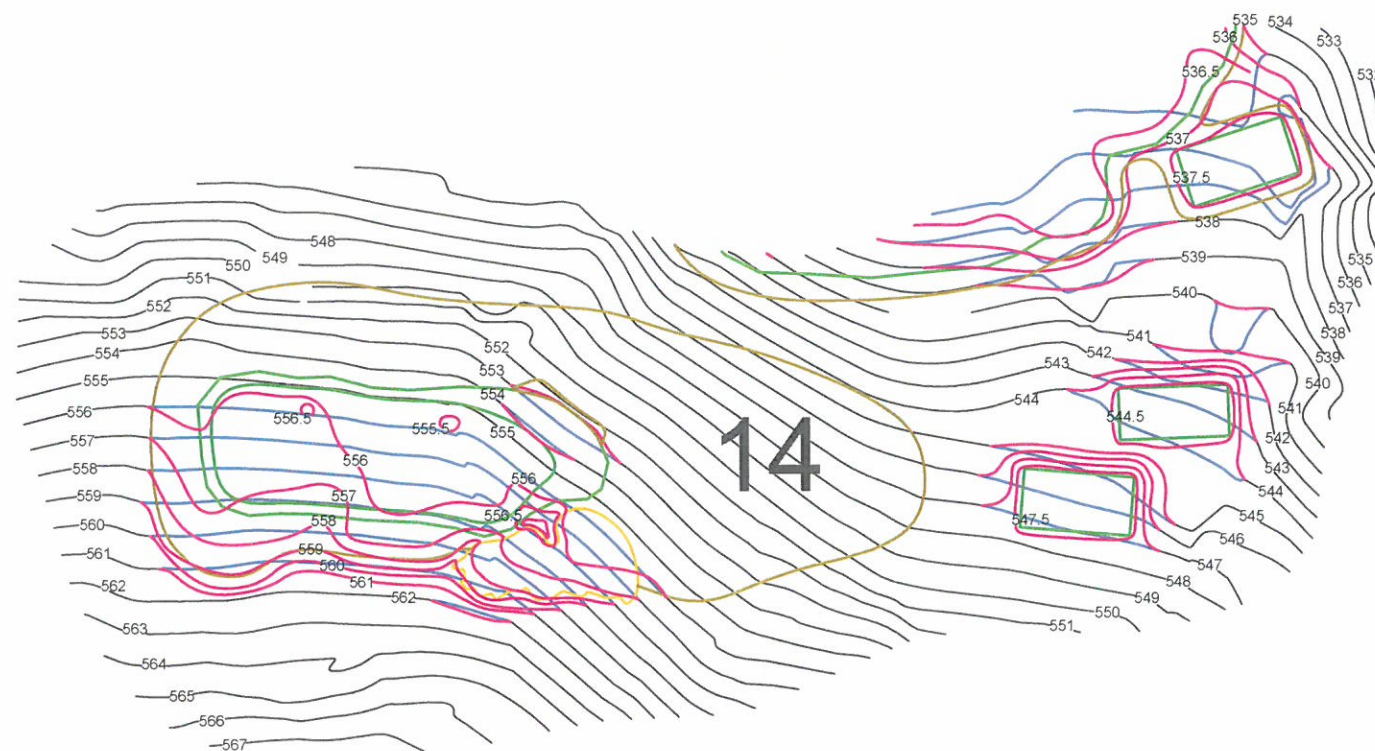


- Car path
- Road
- 690 Altitude
- Contour line proposed
- Contour line original
- Contour line original
- Bunker
- Green
- Fairway
- Tee
- Rough

Zhotoviteľ	David Zalesky tel. +421 903 783 764	prof. Ing. Anton Puškár PhD SLOVAK REPUBLIC		
Zodpovedný projektant	prof. Ing. Anton Puškár PhD			
Vypracoval	David Zalesky tel. +421 903 783 764	Tel. +421 903 783 764		
Kontroloval	prof. Ing. Anton Puškár PhD	E-mail: Anton.Puskar@stuba.sk		
Objednávateľ	Poľnohospodárske Agrodružstvo s.r.o., 36797022, Podhorie 125, 969 82 Podhorie, SK			
Oblasť				
Obec				
Názov stavby	Datum: Máj 2018			
Golfové ihrisko PODHORIE	Stupeň PD	Dokumentácia pre architektonickú štúdiu		
Objekt	Merka			
Golfové ihrisko PODHORIE	1:1000			
Výkres Golfové ihrisko Podhorie Výstavba č. 14	Číslo výkresu			
	15			

- Carpath
- Altitude
- Contour line proposed
- Contour line original
- Contour line original
- Bunker
- Green
- Fairway
- Tee
- Rough

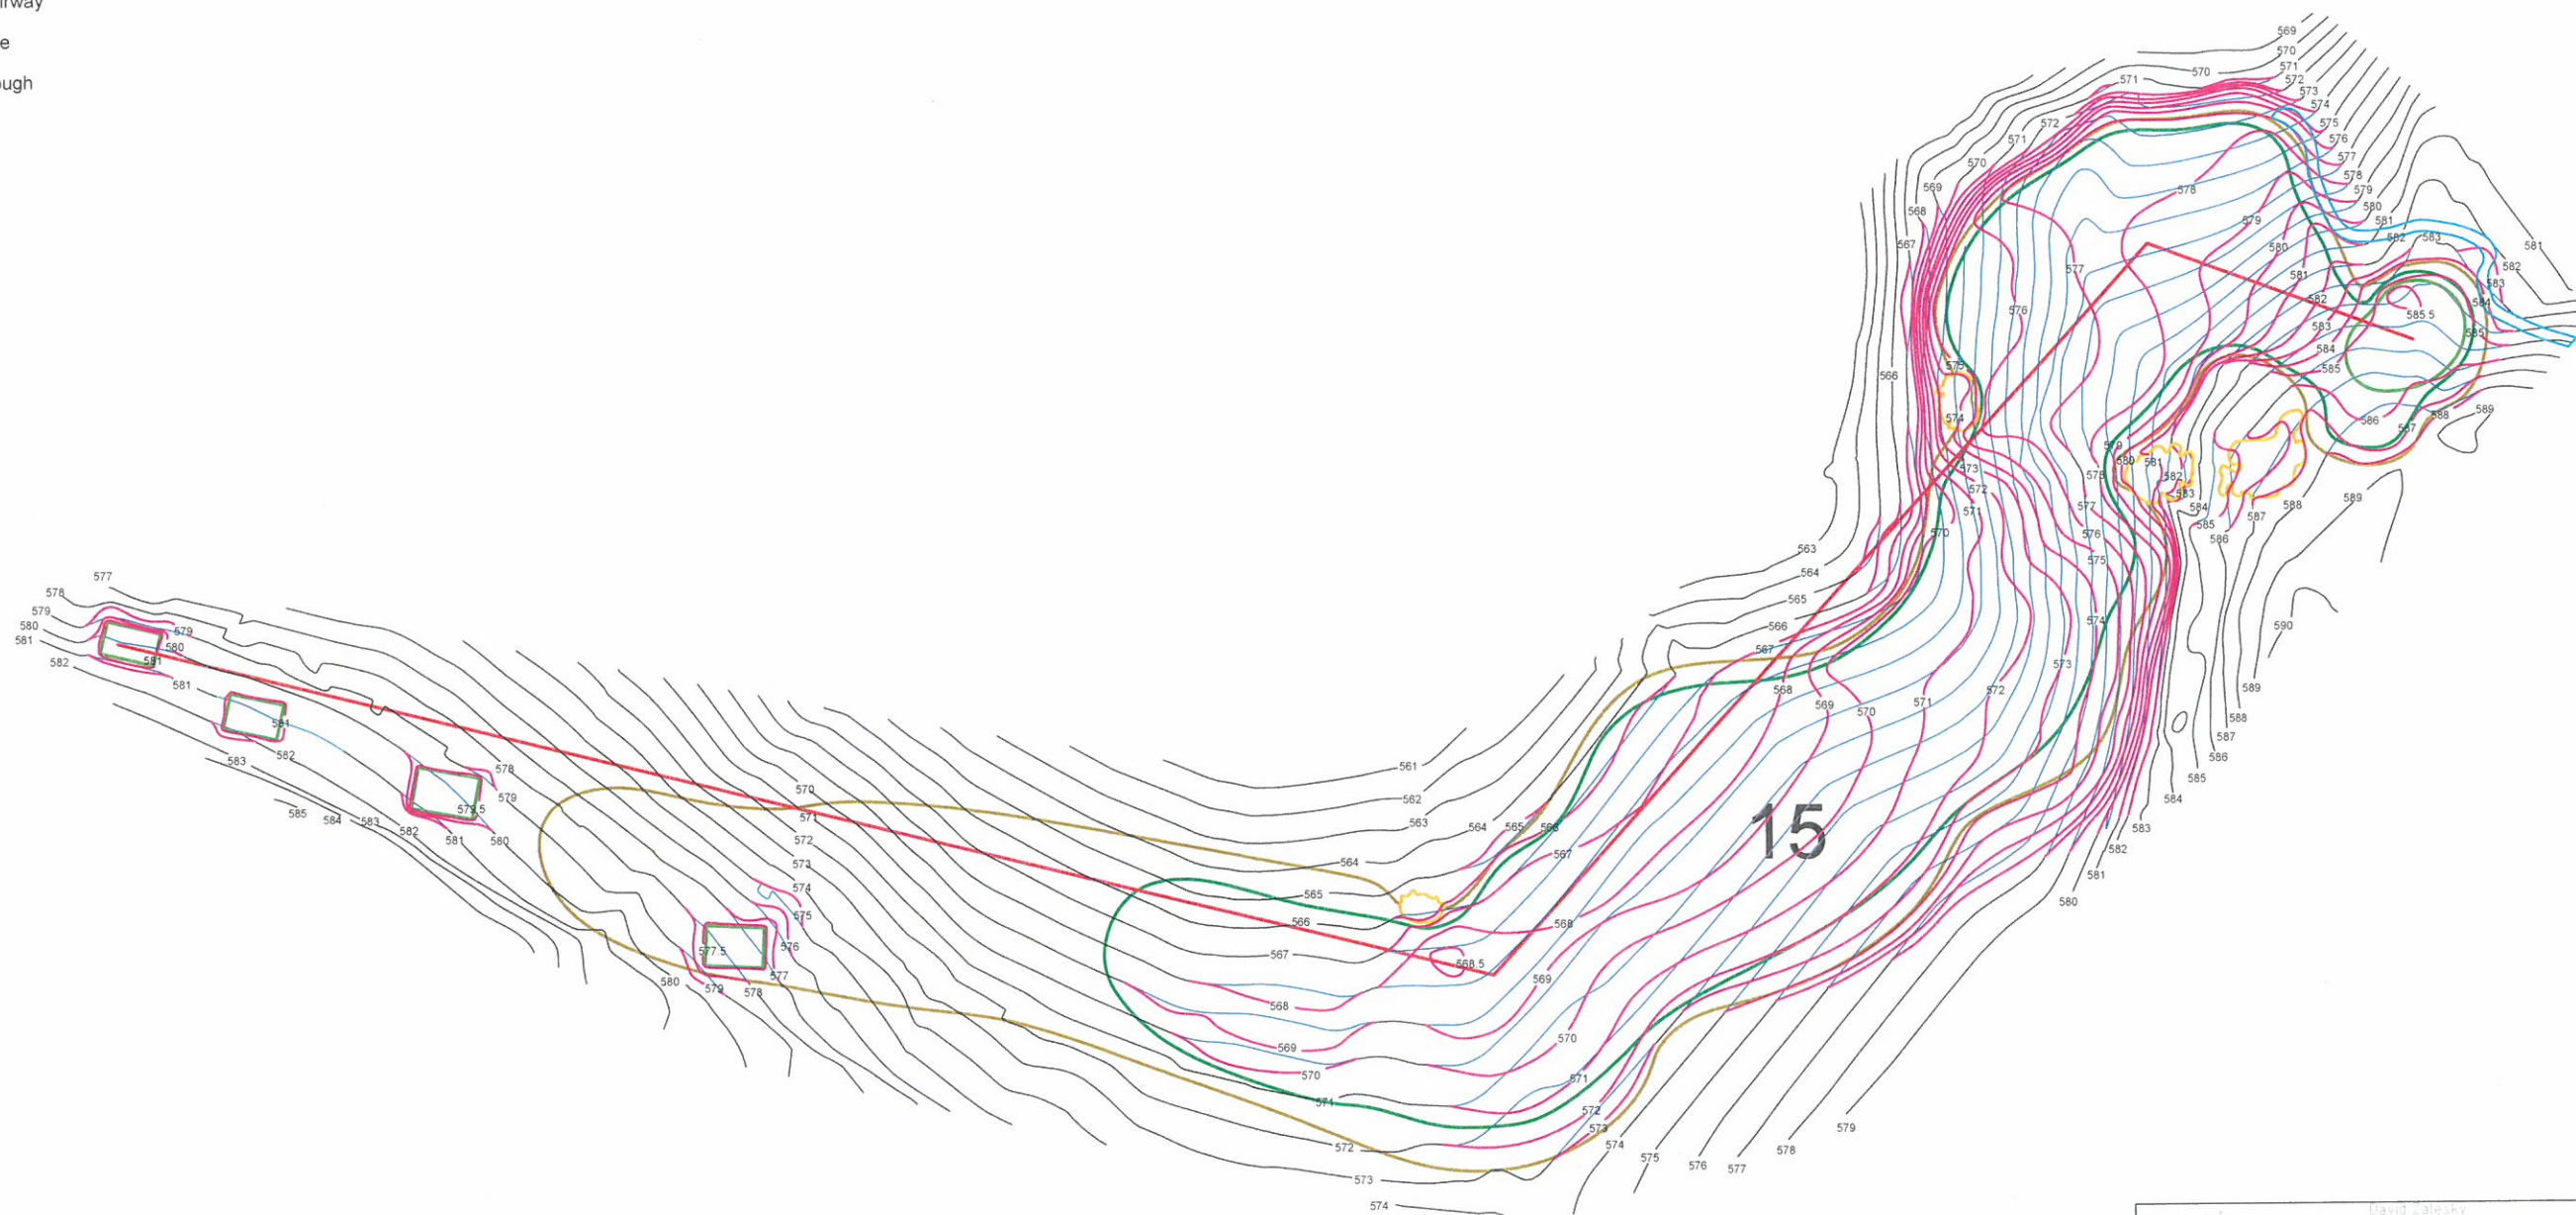


Zhotoviteľ	David Zaleský aut. inžinier (stava)	prof. Ing. Anton Puškár PhD. SLOVAK REPUBLIC	
Zodpovedný projektant	prof. Ing. Anton Puškár PhD.		
Vypracoval	David Zaleský aut. inžinier (stava)	Tel. +421 903 783 764	
Kontroloval	prof. Ing. Anton Puškár PhD.	E-mail: anton.puskar@stuba.sk	
Objedávateľ	Poľnohospodárske Agrodružstvo s.r.o. 36797922, Podhorie 125, 969 82 Podhorie, SK		
Okres	Banská Štiavnica		
Obec	Podhorie		
Názov stavby	Golfové ihrisko PODHORIE	Dátum	Maj 2018
		Stupeň PD	Dokumentácia pre súťažnú fázu štúdia
Objekt	Golfové ihrisko PODHORIE	Mierka	1:1000
Výkres	Golfové ihrisko Podhorie Výstavný plán č. 15	Číslo výkresu	16

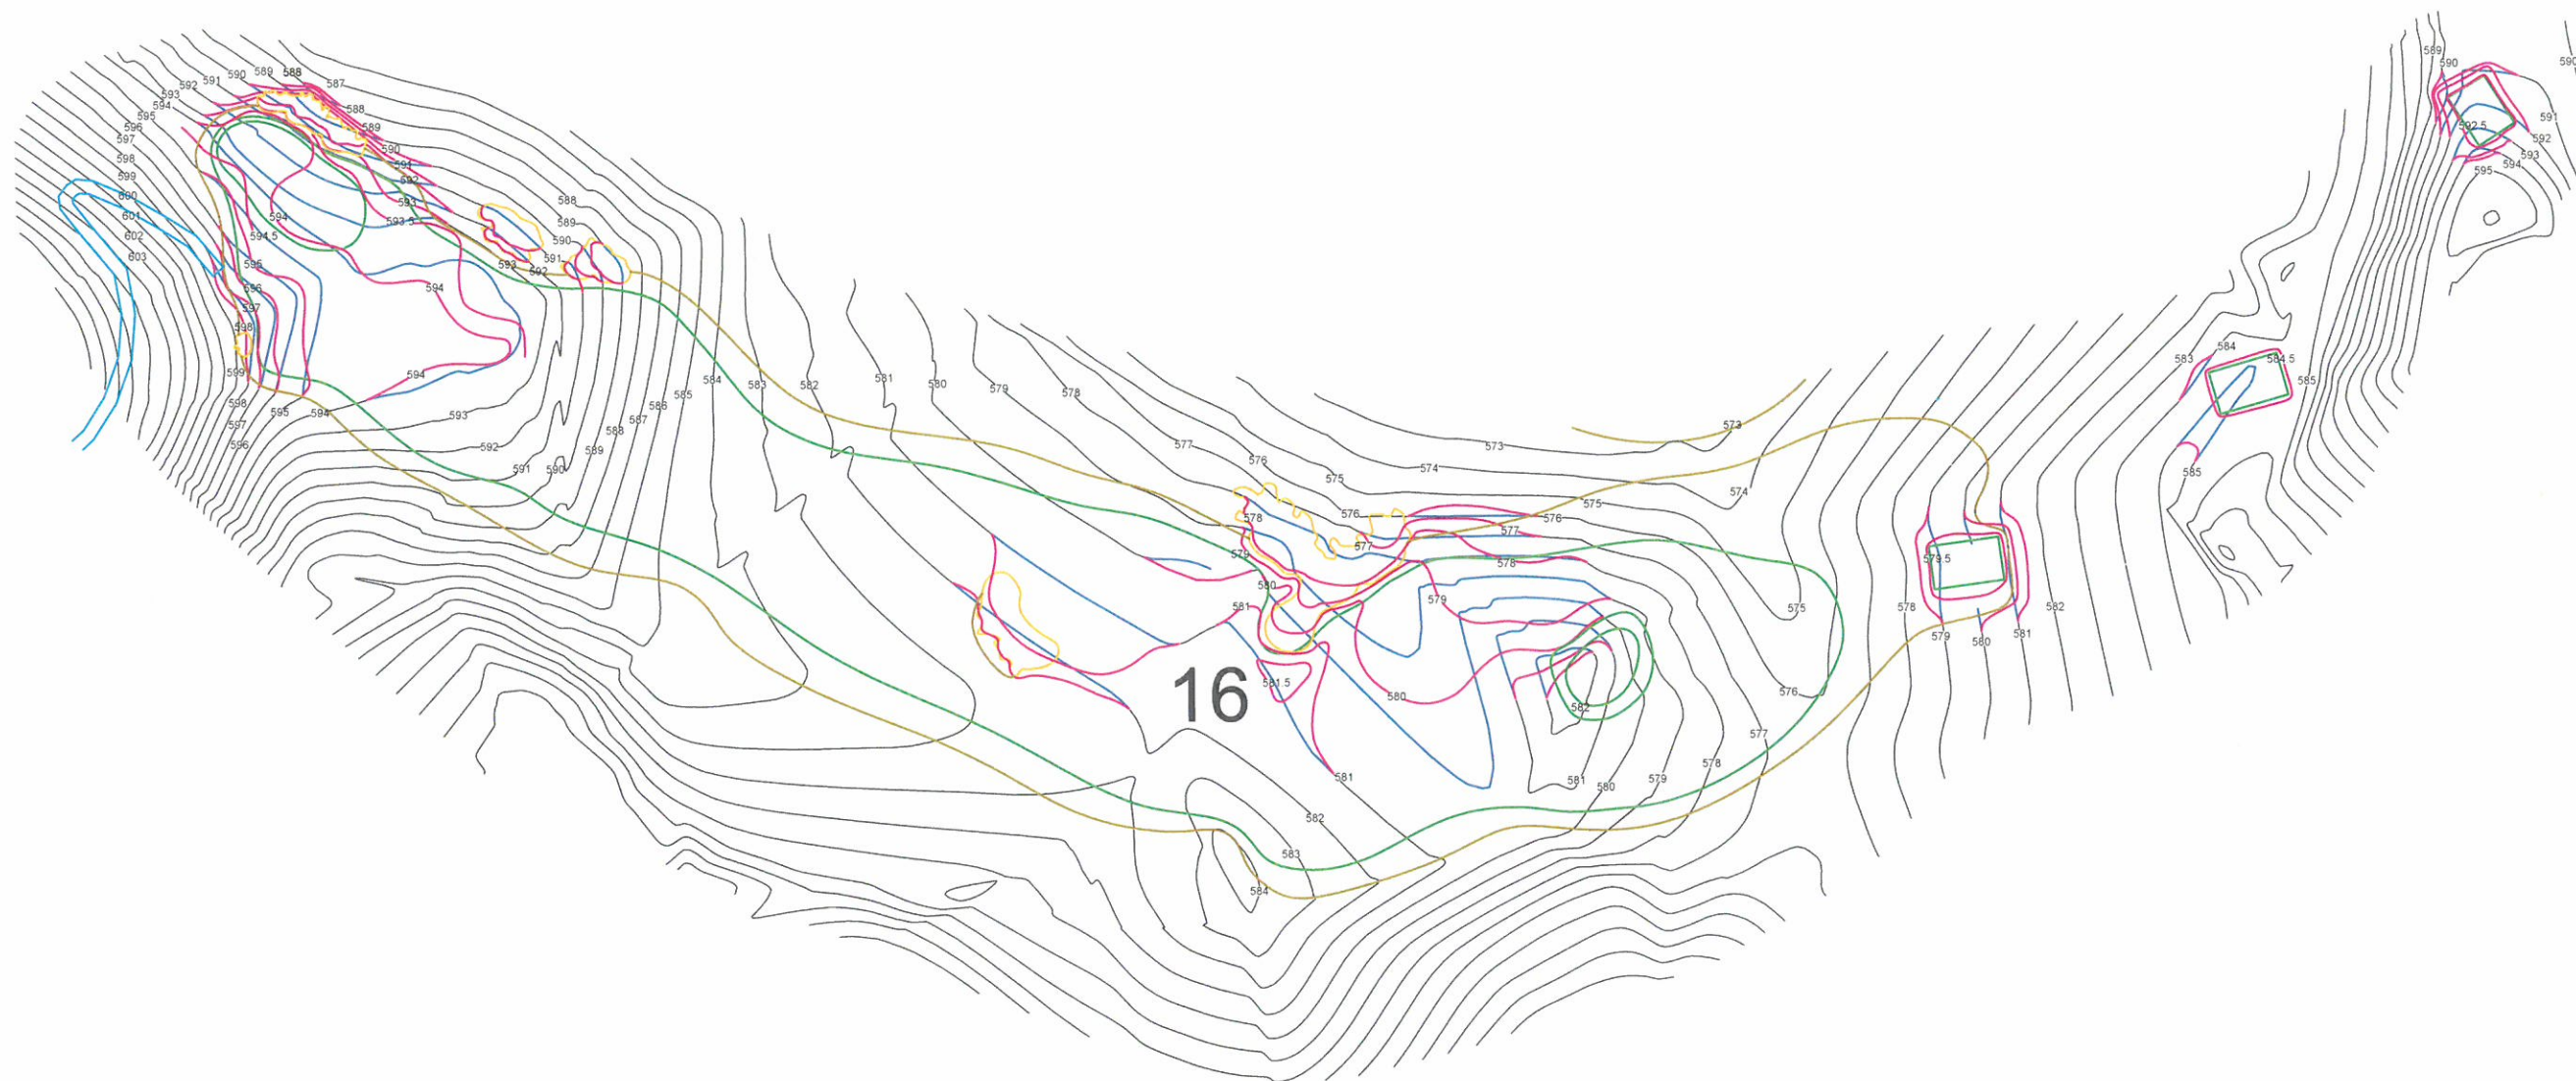


- Carpath
- Altitude
- Contour line proposed
- Contour line original
- Contour line original
- Bunker
- Green
- Fairway
- Tee
- Rough

Zhotoviteľ	David Zaleský Ing. Zaleský David	prof. Ing. Anton Puškar PhD SLOVAK REPUBLIC		
Zodpovedný projektant	prof. Ing. Anton Puškar PhD	Tel. +421 903 783 764 E-mail: anton.puskar@stuba.sk		
Vypracoval	David Zaleský Ing. Zaleský David			
Kontroloval	prof. Ing. Anton Puškar PhD			
Objedávateľ	Poľnohospodárska Agrodružstvo s.r.o., 36797022 Podhorie 125, 969 82 Podhorie, SK			
Okres				Banská Štiavnica
Obec				Podhorie
Názov stavby	Dátum: Máj 2018			
Golfové ihrisko PODHORIE	Stupeň ED: Dokumentácia pre opracovanie štúdia			
Objekt	Mierka		1:1000	
Golfové ihrisko PODHORIE				
Výkres	Číslo výkresu		17	
Golfové ihrisko Podhorie Podhorie 125, 969 82				

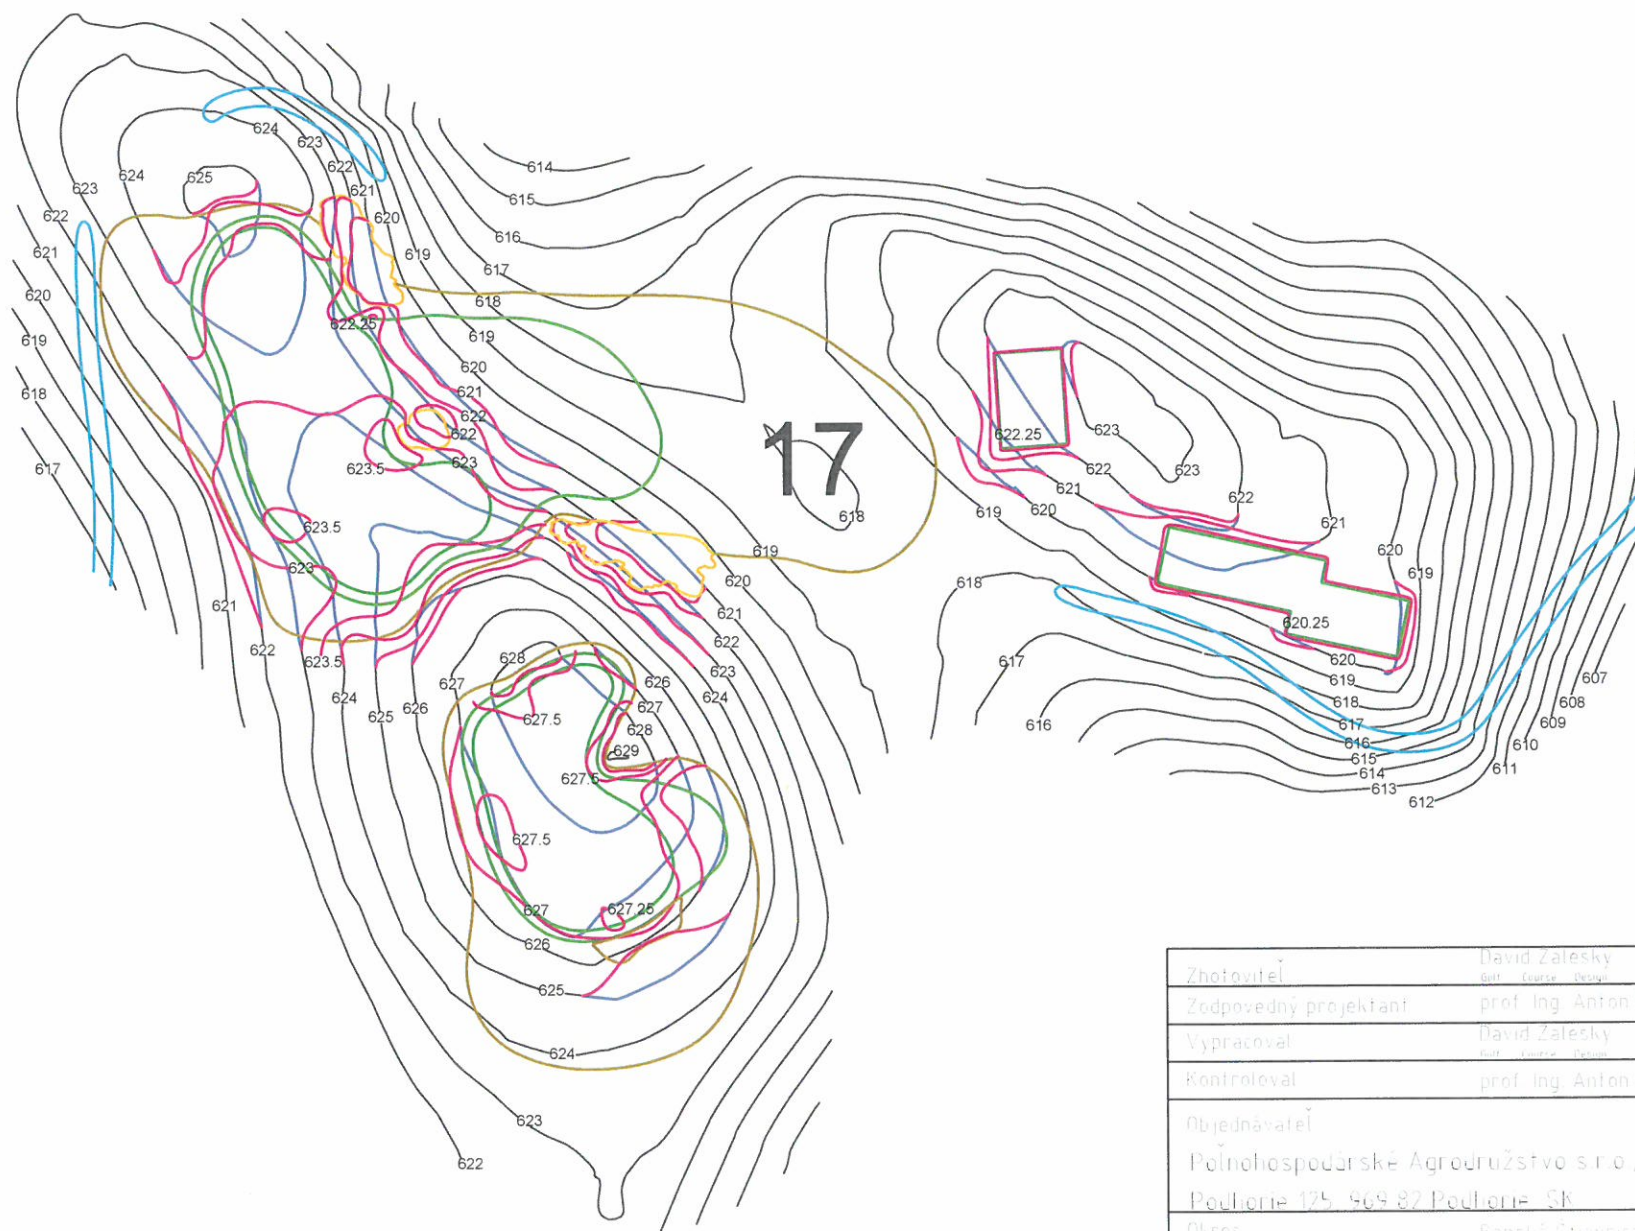

- Car path
- Road
- 690 Altitude
- Contour line proposed
- Contour line original
- Contour line original
- Bunker
- Green
- Fairway
- Tee
- Rough

Zhotoviteľ	David Zálesky Self - source - Design	prof. Ing. Anton Puškár PhD SLOVAK REPUBLIC Tel. +421 903 783 764 E-mail: Anton.Puskar@stuba.sk		
Zodpovedný projektant	prof. Ing. Anton Puškár PhD			
Vypracoval	David Zálesky Self - source - Design			
Kontroloval	prof. Ing. Anton Puškár PhD			
Objednávateľ	Poľnohospodárske Agrodružstvo s.r.o., 36797022, Podhorie 125, 909 82 Podhorie, SK			
Okres				Banská Štiavnica
Obec				Podhorie
Názov stavby	Golfové ihrisko PODHORIE	Dátum	Máj 2018	
		Stupen PD	Dokumentácia pre urbanistickú štúdiu	
Objekt	Golfové ihrisko PODHORIE	Mierka		
		1:1000		
Výkres	Golfové ihrisko Podhorie Vrstevnica 17	Číslo výkresu		
		18		

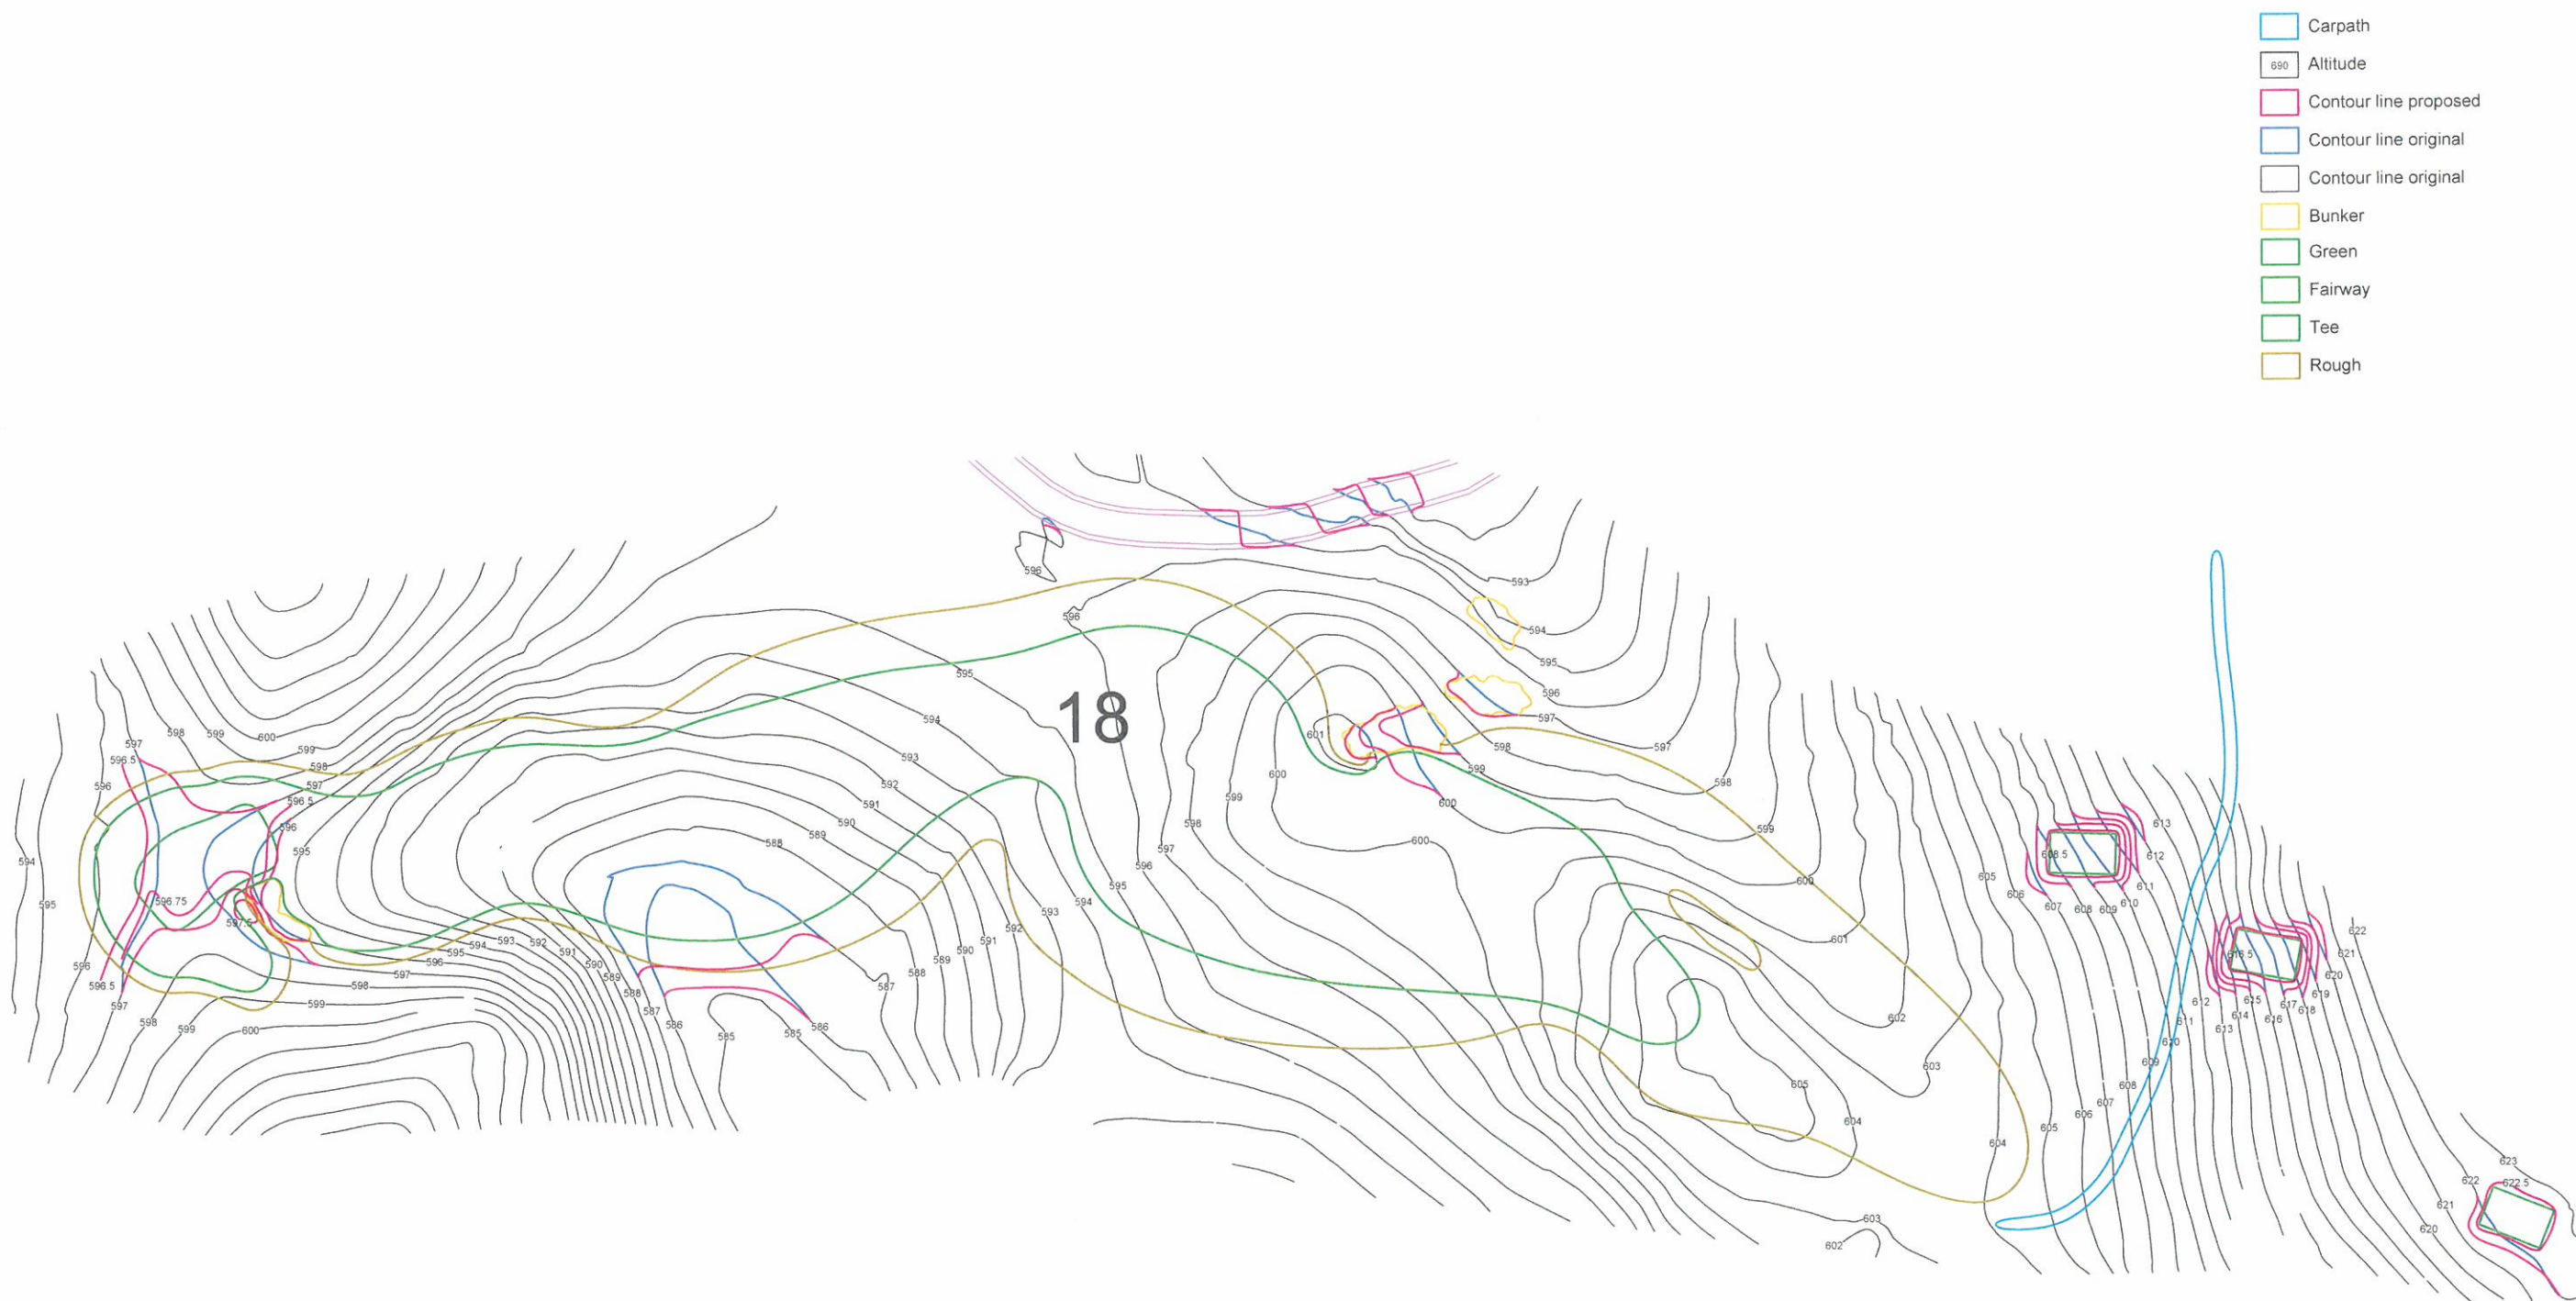

- Carpath
- Altitude
- Contour line proposed
- Contour line original
- Contour line original
- Bunker
- Green
- Fairway
- Tee
- Rough

Zhotoviteľ	David Čalický	prof. Ing. Anton Fuškar PhD.
Zodpovedný projektant	prof. Ing. Anton Fuškar PhD.	SLOVAK REPUBLIC
Vypracoval	David Čalický	Tel. +421 903 783 764
Kontroloval	prof. Ing. Anton Fuškar PhD.	E-mail: anton.fuskar@stuba.sk
Objedávateľ	Podhorie	
Podhorie 125, 469 87 Podhorie, SK		
Okres	Banská Štiavnica	
Obec	Podhorie	Datum: Maj 2013
Názov stavby	Golfové ihrisko PODHORIE	Stupeň PD: Dokumentácia pre urbanistickú štúdiu
Objekt	Golfové ihrisko PODHORIE	Škála: 1:1000
Výkres	Golfové ihrisko Podhorie	Číslo výkresu: 19
Legenda: j. 16		

- 690


Altitude
- Contour line proposed
- Contour line original
- Contour line original
- Bunker
- Green
- Fairway
- Tee
- Rough



Zhotoviteľ	David Záleský	prof. Ing. Anton Puškar PhD
Zodpovedný projektant	prof. Ing. Anton Puškar PhD	SLOVAK REPUBLIC
Vypracoval	David Záleský	Tel. +421 903 763 764
Kontroloval	prof. Ing. Anton Puškar PhD	E-mail: anton.puskar@stuba.sk
Objednávateľ	Poľnohospodárske Agrozúžstvo s.r.o., 36797022, Podhorie 125, 969 82 Podhorie, SK	
Oblasť	Banská Štiavnica	
Obec	Podhorie	
Názov stavby	Golfové ihrisko PODHORIE	
Objekt	Golfové ihrisko PODHORIE	
Výkres	Golfové ihrisko Podhorie Vrstevnice Driving range	
Mierka		1:1000
Číslo výkresu		20

- 690

Altitude
- Contour line proposed
- Contour line original
- Contour line original
- Bunker
- Green
- Fairway
- Tee
- Rough

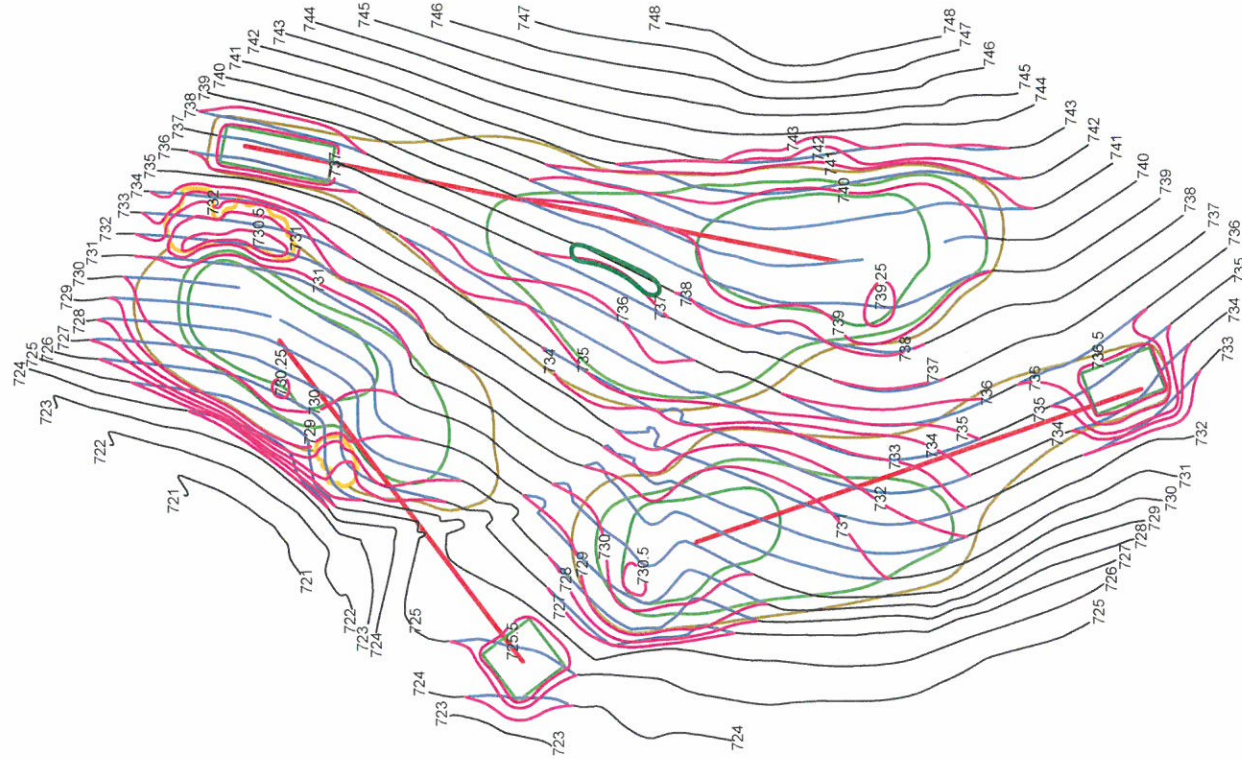

Zhotoviteľ	David Záleský Ing. David Záleský	prof. Ing. Anton Puškar PhD SLOVAK REPUBLIC
Zodpovedný projektant	prof. Ing. Anton Puškar PhD	
Vypracoval	David Záleský Ing. David Záleský	Tel. +421 903 763 764
Kontroloval	prof. Ing. Anton Puškar PhD	E-mail: anton.puskar@stuba.sk
Objednávateľ	Poľnohospodárske Agropodružstvo s.r.o., 36797022, Podhorie 125, 969 82 Podhorie, SK	
Okres	Banská Štiavnica	
Obec	Podhorie	
Názov stavby	Golfové ihrisko PODHORIE	
Datum	Maj 2018	
Stupeň PD	Documentačné pre urbanistickú štúdiu	
Objekt	Golfové ihrisko PODHORIE	
Mierka	1:1000	
Výkres	Golfové ihrisko Podhorie Vrstevné Akadémie	
Číslo výkresu	21	