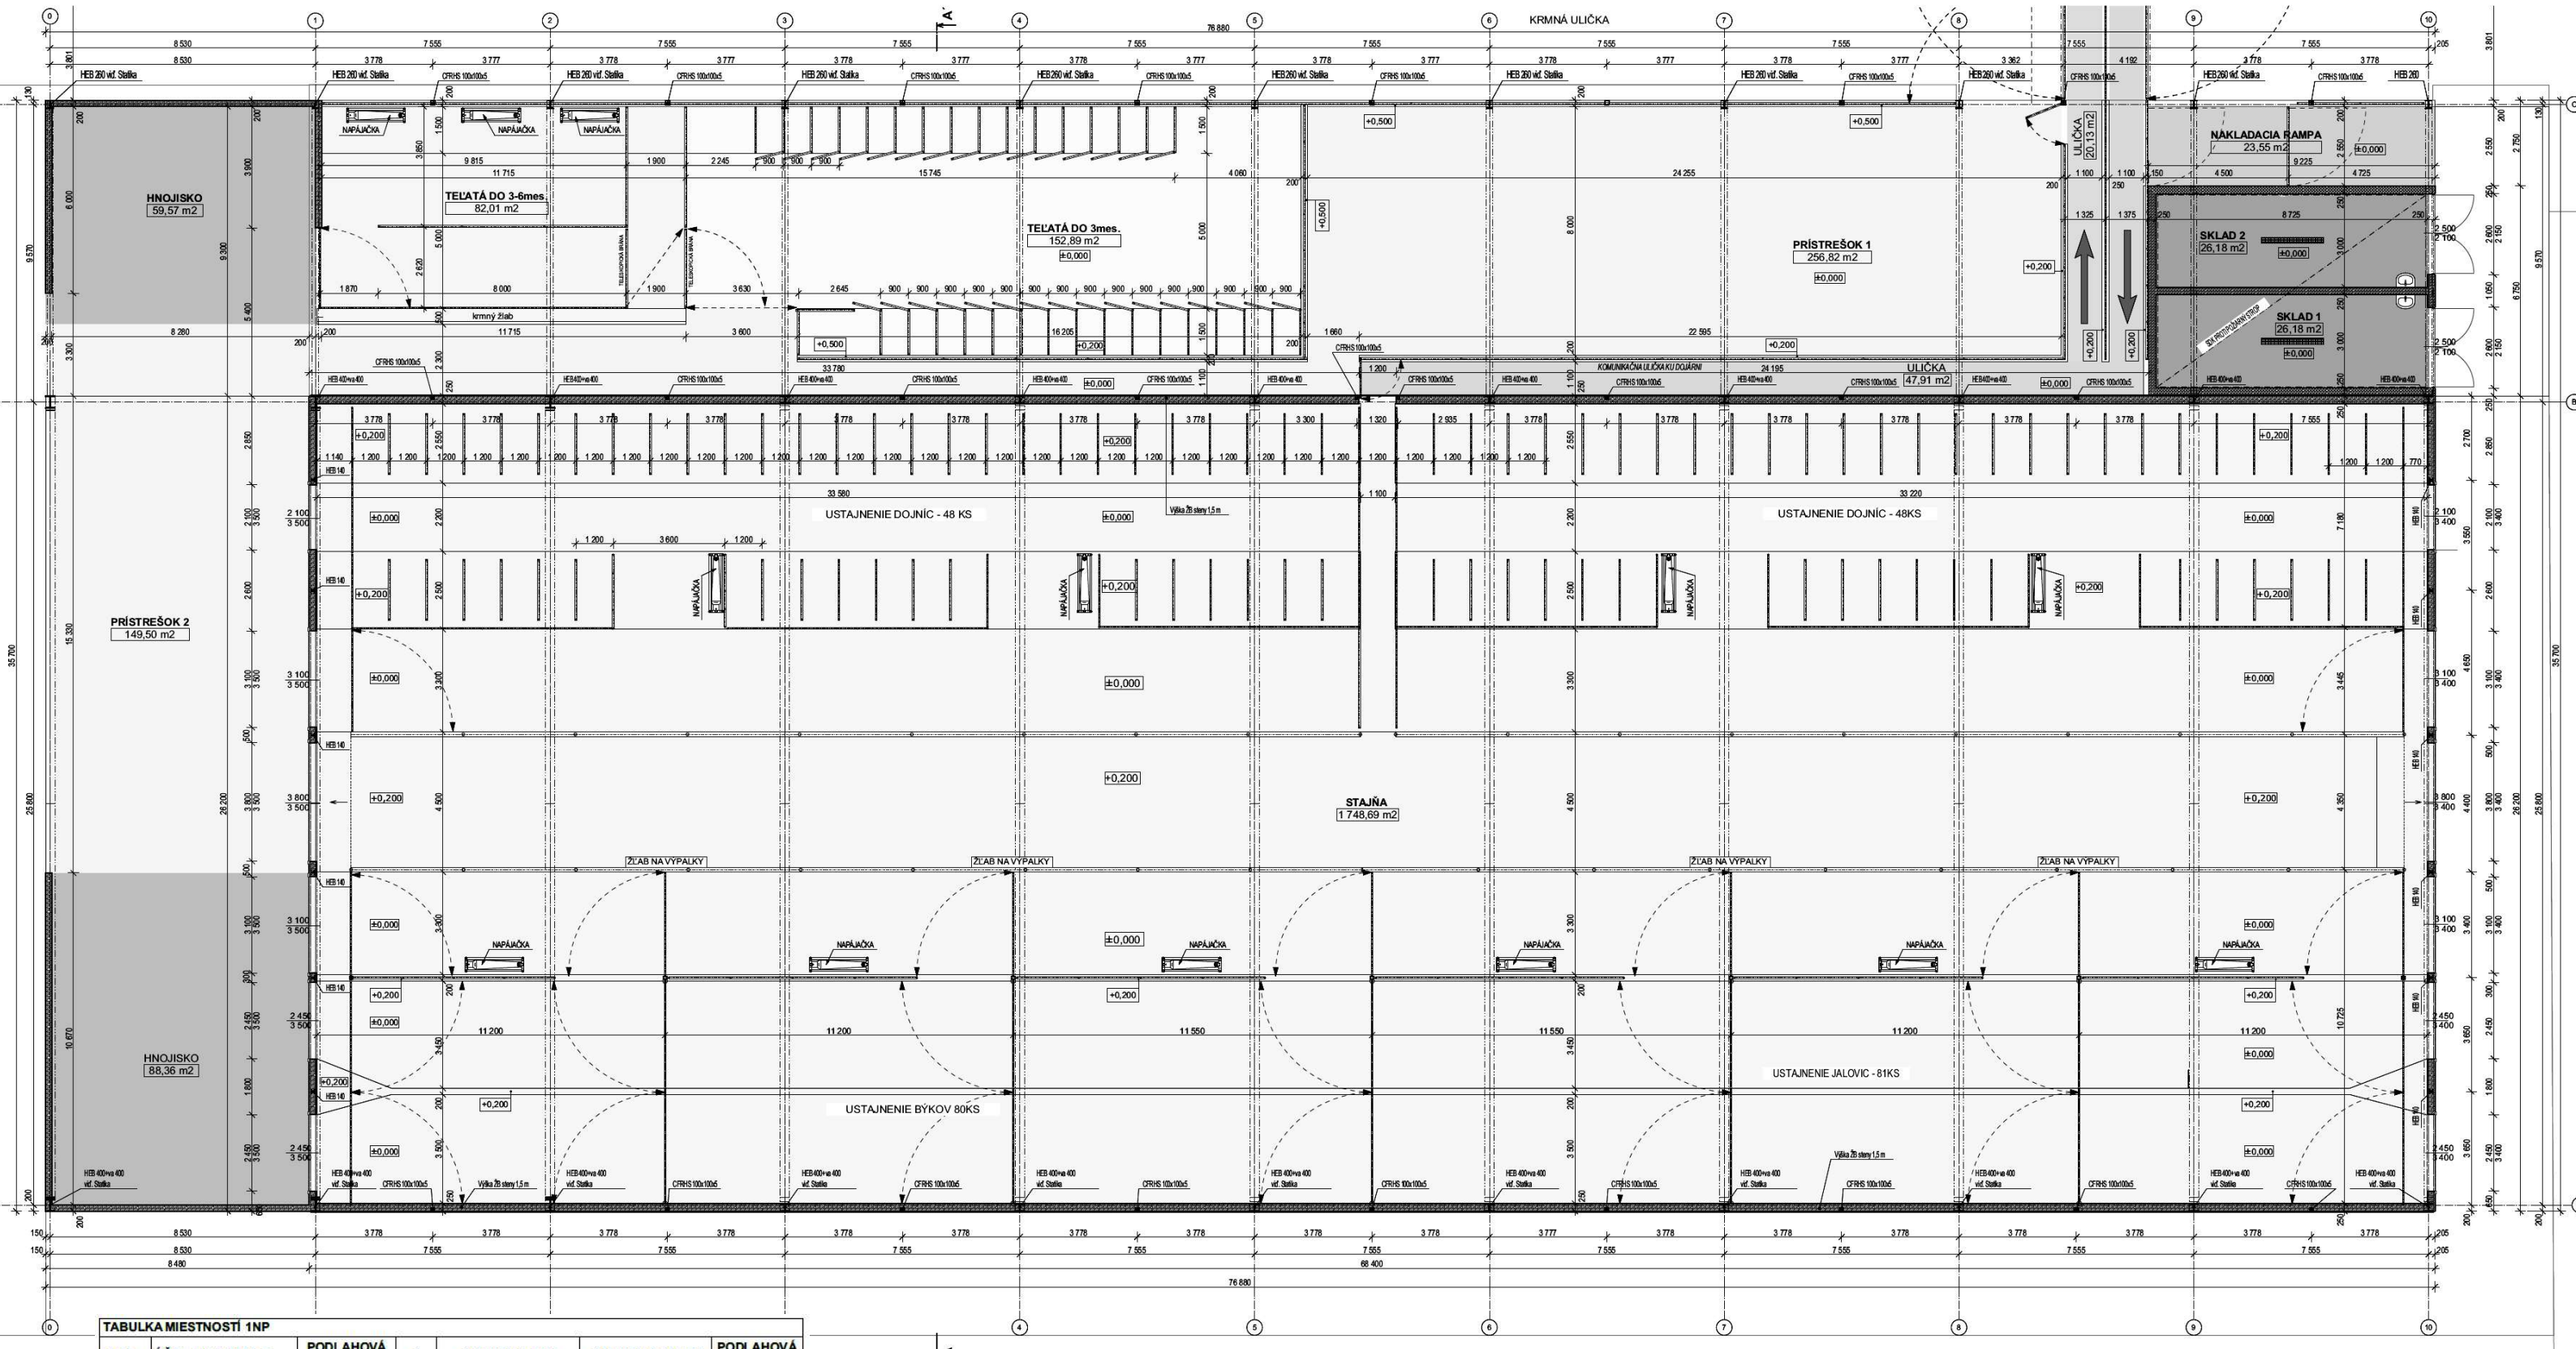


TABULKA MIESTNOSTÍ 1NP						
OZN.	ÚČEL MIESTNOSTI	PODLAHOVÁ KRYTINA	P	POVRCH STIEN	POVRCH STROPU	PODLAHOVÁ PLOCHA
1.01	STAJŇA	PANCIER BETÓN		Betónový sokel v 1,5m	Plechová strecha	1 752,35
1.03	HNOJISKO	PANCIER BETÓN		Betónový sokel v 1,5m	Plechová strecha	88,36
1.04	HNOJISKO	PANCIER BETÓN		Betónový sokel v 1,5m	Plechová strecha	59,57
1.05	PRÍSTREŠOK 2	PANCIER BETÓN				149,50
1.05	PRÍSTREŠOK 1	PANCIER BETÓN		----	Plechová strecha	256,82
1.07	TEĽATÁ DO 3-6mes.	PANCIER BETÓN		----	Plechová strecha	82,01
1.08	TEĽATÁ DO 3mes.	PANCIER BETÓN		----	Plechová strecha	152,89
1.09	SKLAD 1	PANCIER BETÓN		----	Plechová strecha	26,18
1.10	SKLAD 2	PANCIER BETÓN		----	Plechová strecha	26,18
1.11	NAKLADACIA RAMPA	PANCIER BETÓN		----	Plechová strecha	23,58
1.12	ULIČKA	PANCIER BETÓN		----	Plechová strecha	20,13
1.13	ULIČKA	PANCIER BETÓN		----	Plechová strecha	47,91
						2 685,48 m²

LEGENDA MATERIÁLOV

- PROSTÝ BETÓN
- ŽELEZOBETÓN : (viď. statické posúdenie)
- NOSNÉ OBVODOVÉ A VNÚTORNÉ NOSNÉ MURIVO KERAMICKÝCH TVÁRNIC, hr. 300mm a 250mm
- NOSNÉ MURIVO Z DEBNIACÍCH BETÓNOVÝCH TVÁRNIC, hr. 300mm
- EXTRUDOVANÝ XPS POLYSTYRÉN
- HYDROIZOLÁCIA - ASFAL. PÁSY
- NOPPOVÁ FÓLIA, STREŠNÁ FÓLIA
- ŠTRK, frkacia podľa skladieb
- ZÁSYPY/ NÁSYPY ZO ZEMINY
- RASTLÝ TERÉN

S

Spracovateľ EIA:	Zodpoved. projektant:	Vypracoval:	PROEKO Environmentálne služby
RNDr. Barošová H.	Ing. arch. Repka R.	Prevzaté z PD.	
Investor: AGRO – HNIEZDNE, s. r. o.			
Stavba: **Ustajnenie hovädzieho dobytka Hniezdne**		Stupeň:	Zámer
		Dátum:	03 / 2019
Názov: **Pôdorys 1.NP – navrhovaný stav**		Mierka:	M = 1 : 200
		Číslo prílohy:	EK - 06