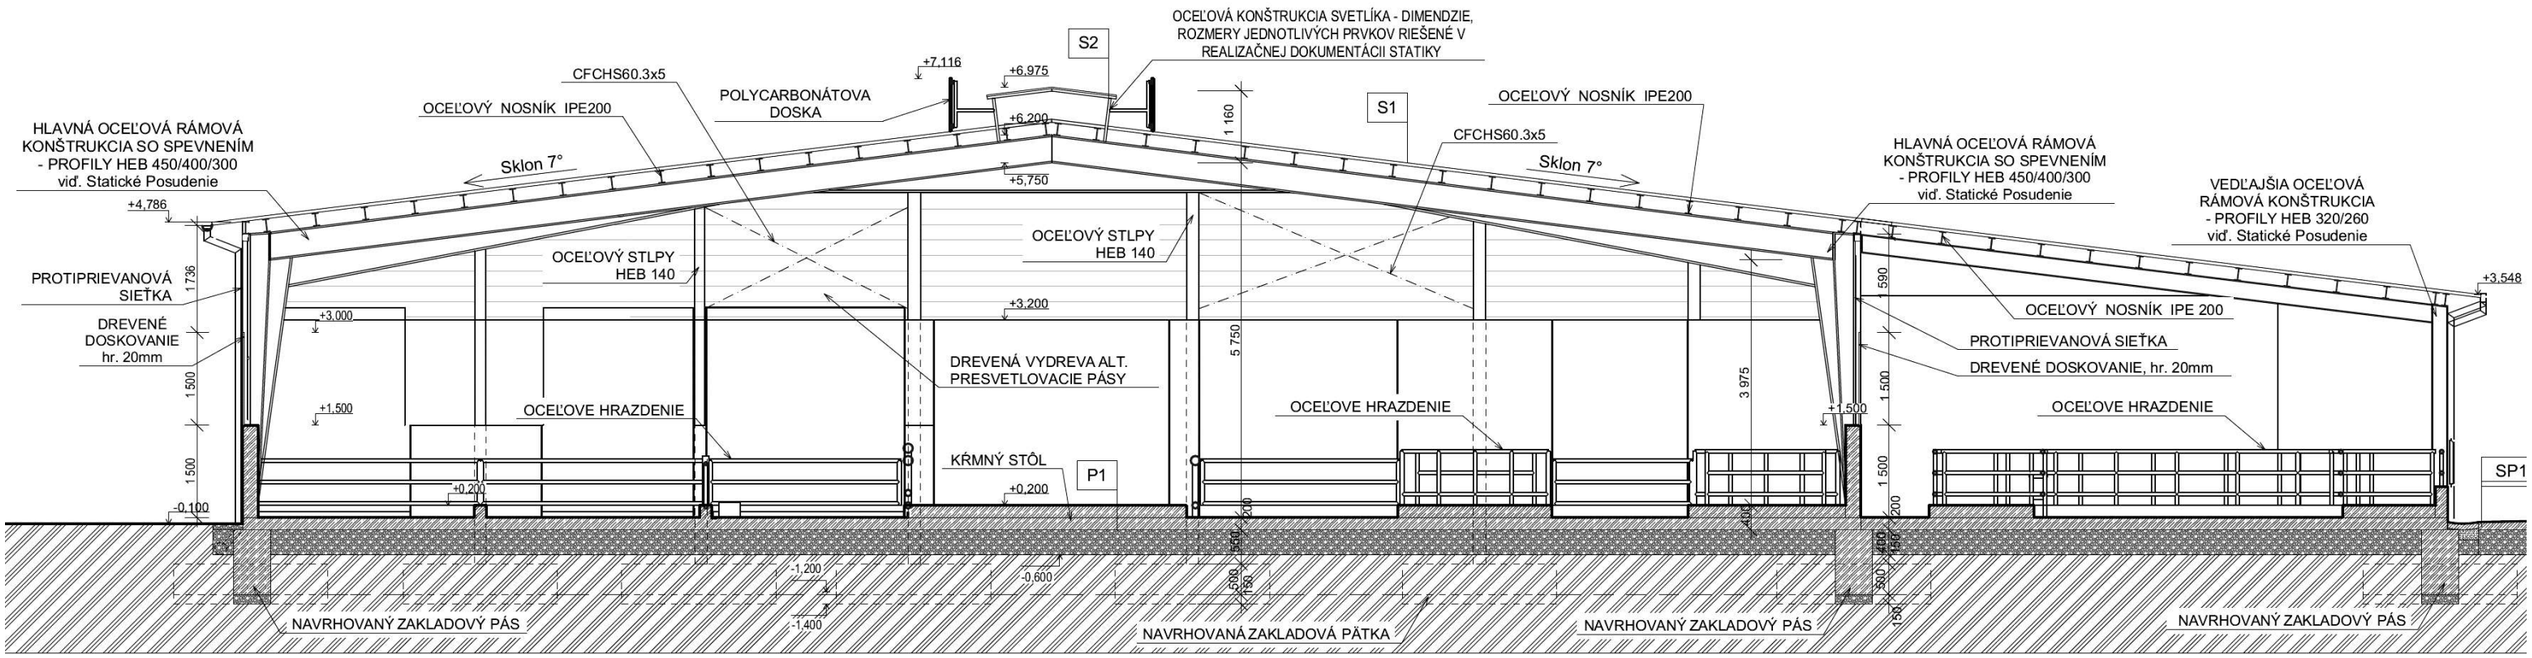


NAVRHOVANÁ SKLADBA PODLÁH:

P1

PODLAHA STAJŇA
- ŽB DOSKA Z VODOSTAVEBNÉHO BETÓNU, hr. 200mm
- ŠTRKOVÁ VRSTVA FRAKCIE 0/32, hr. 400mm
- PôVODNÁ ZEMINA

SP1

PRÍJAZDOVÁ CESTA
- ASFALTOVÝ BETÓN AC11, O;CA 35/50, hr.40 mm
- ASFALTOVÝ BETÓN AC16, P;CA 35/50, hr.80 mm
- PODKLAD Z KAMENIVA MSK, hr.150mm
- PODKLAD ZO ŠTRKODRVINY ŠD,zhutnený na 60MPa, hr. 150mm
- RASTLÝ TERÉN

NAVRHOVANÁ SKLADBA STRIECH:

S1
- TRAPÉZOVY PLECH - PROFIL T50 ŽIAROVOPOZINKOVANÝ S ANTIKONDENZAČNOU ÚPRAVOU, hr. 50mm
- OCEĽOVE TENKOSTENNÉ PLECHOVE NOSNÍKY
- OCEĽOVÁ RÁMOVÁ KONŠTRUKCIA

S2
- POLYCARBONÁTOVA DOSKA HR. 25mm
- OCEĽOVE HR PROFIL
- OCEĽOVÁ RÁMOVÁ KONŠTRUKCIA

LEGENDA NAVRHOVANÝCH CELKOVÝCH PLÔCH:

SO.01 - USTAJNENIE HOVÄDZIEHO DOBYTKA HNIEZDNE

CELKOVÁ PODLAHOVÁ PLOCHA (UŽITKOVÁ)

BEZ PRÍSTREŠKA	= 1804,70 m2
S PRÍSTREŠKOM	= 2 692,36 m2
ZASTAVANÁPLOCHA S PRÍSTREŠKOM	= 2 744,64 m2
CELKOVÝ OBOSTAVANÝ PRIESTOR	= 15 426,69 m3
PLOCHA STRECHY (CELKOVO)	= 2 841,84 m2
VÝŠKA HREBEŇA OD +0,000:	= + 6,975 m

POZNÁMKA:

LEGENDA MATERIÁLOV

PROSTÝ BETÓN
ŽELEZOBETÓN : (viď. statické posúdenie)
NOSNÉ OBVODOVÉ A VNÚTORNÉ NOSNÉ MURIVO KERAMICKÝCH TVÁRNIC, hr. 300mm a 250mm
NOSNÉ MURIVO Z DEBNIACÍCH BETÓNOVÝCH TVÁRNIC, hr. 300mm
EXTRUDOVANÝ XPS POLYSTYRÉN
HYDROIZOLÁCIA - ASFAL. PÁSY
NOPPOVÁ FÓLIA, STREŠNÁ FÓLIA
ŠTRK, frkacia podľa skladieb
ZÁSYPY/ NÁSYPY ZO ZEMINY
RASTLÝ TERÉN

Spracovateľ EIA:	Zodpoved. projektant:	Vypracoval:	PROEKO Environmentálne služby
RNDr. Barošová H.	Ing. arch. Repka R.	Prevzaté z PD.	
Investor: AGRO – HNIEZDNE, s. r. o.			
Stavba: **Ustajnenie hovädzieho dobytka Hniezdne**		Stupeň:	Zámer
		Dátum:	03 / 2019
Názov: **Rez A-A /navrhovaný stav/**		Mierka:	M = 1 : 100
		Číslo prílohy:	EK - 08