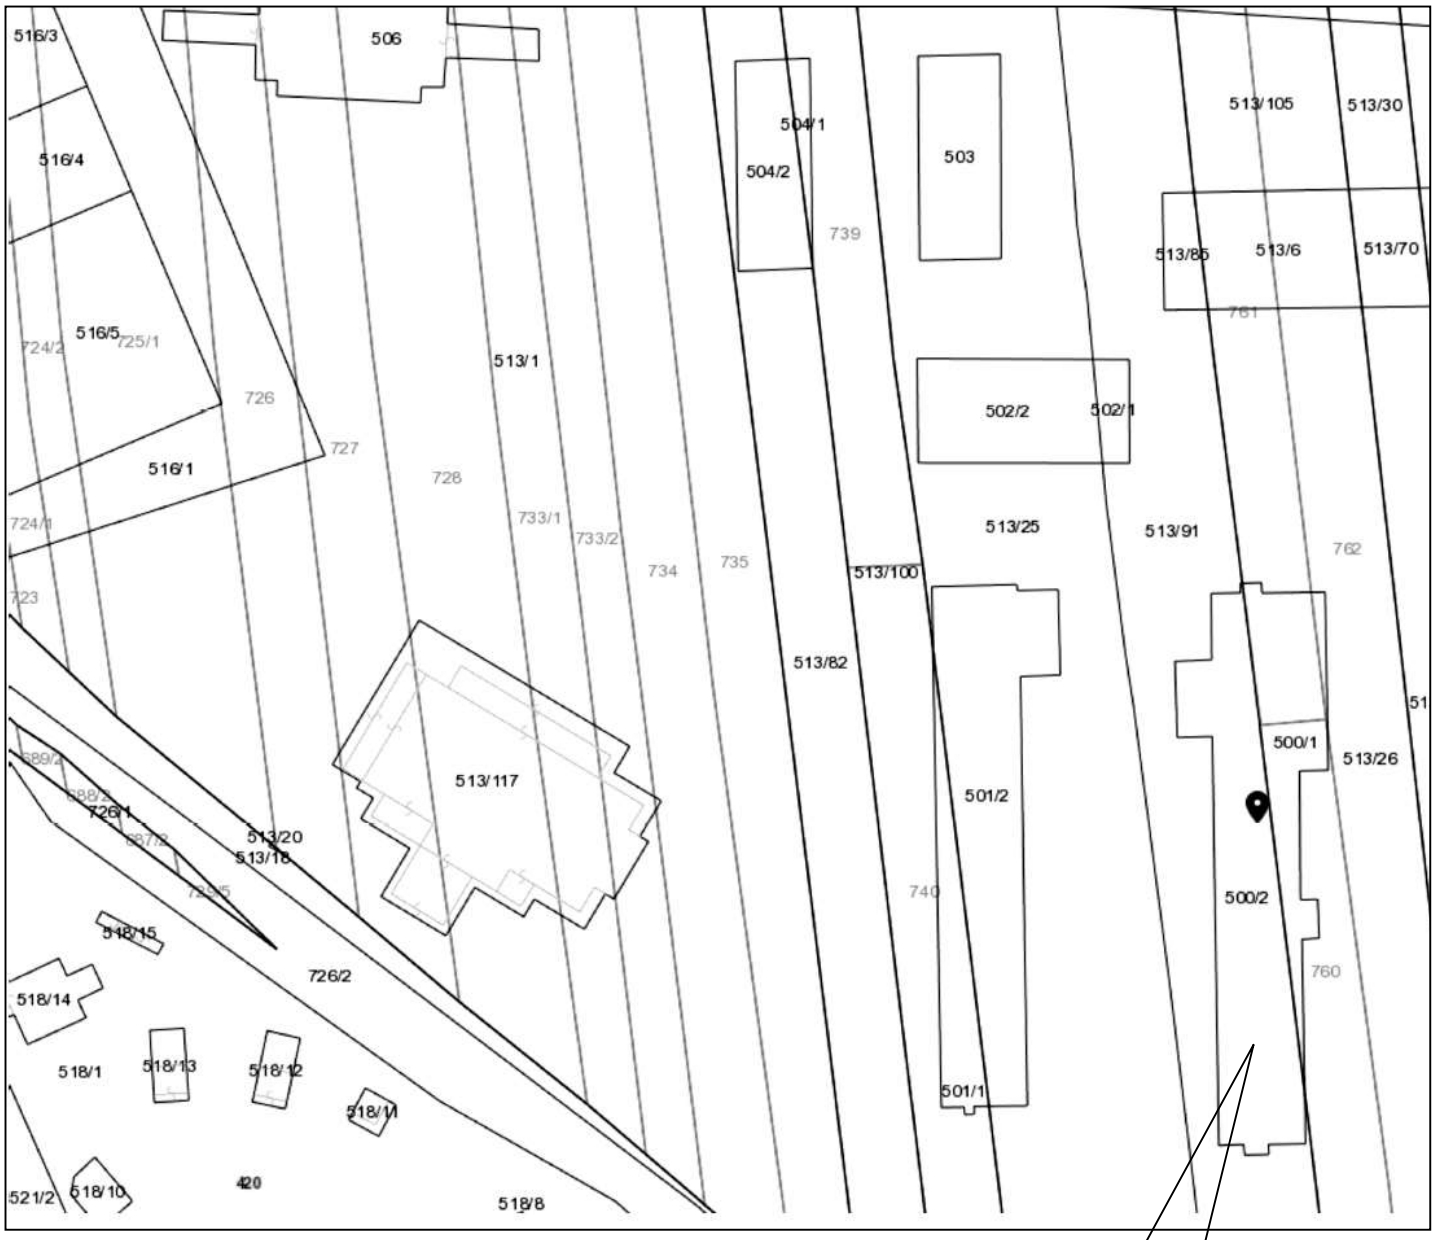


Stavba bude realizovaná na parcelách:
KNC: 500/1, 500/2, 513/25, 513/91, 513/26

Jestvujúci kravín

Spracovateľ EIA:	Zodpoved. projektant:	Vypracoval:	PROEKO Environmentálne služby	
RNDr. Barošová H.	Ing. arch. Repka R.	RNDr. Barošová H.		
Investor: AGRO – HNIEZDNE, s. r. o.				
Stavba: **Ustajnenie hovädzieho dobytka Hniezdne**			Stupeň:	Zámer
			Dátum:	03 / 2019
Názov: **Situácia – kataster**			Mierka:	M = 1 : 1 000
			Číslo prílohy:	EK - 03