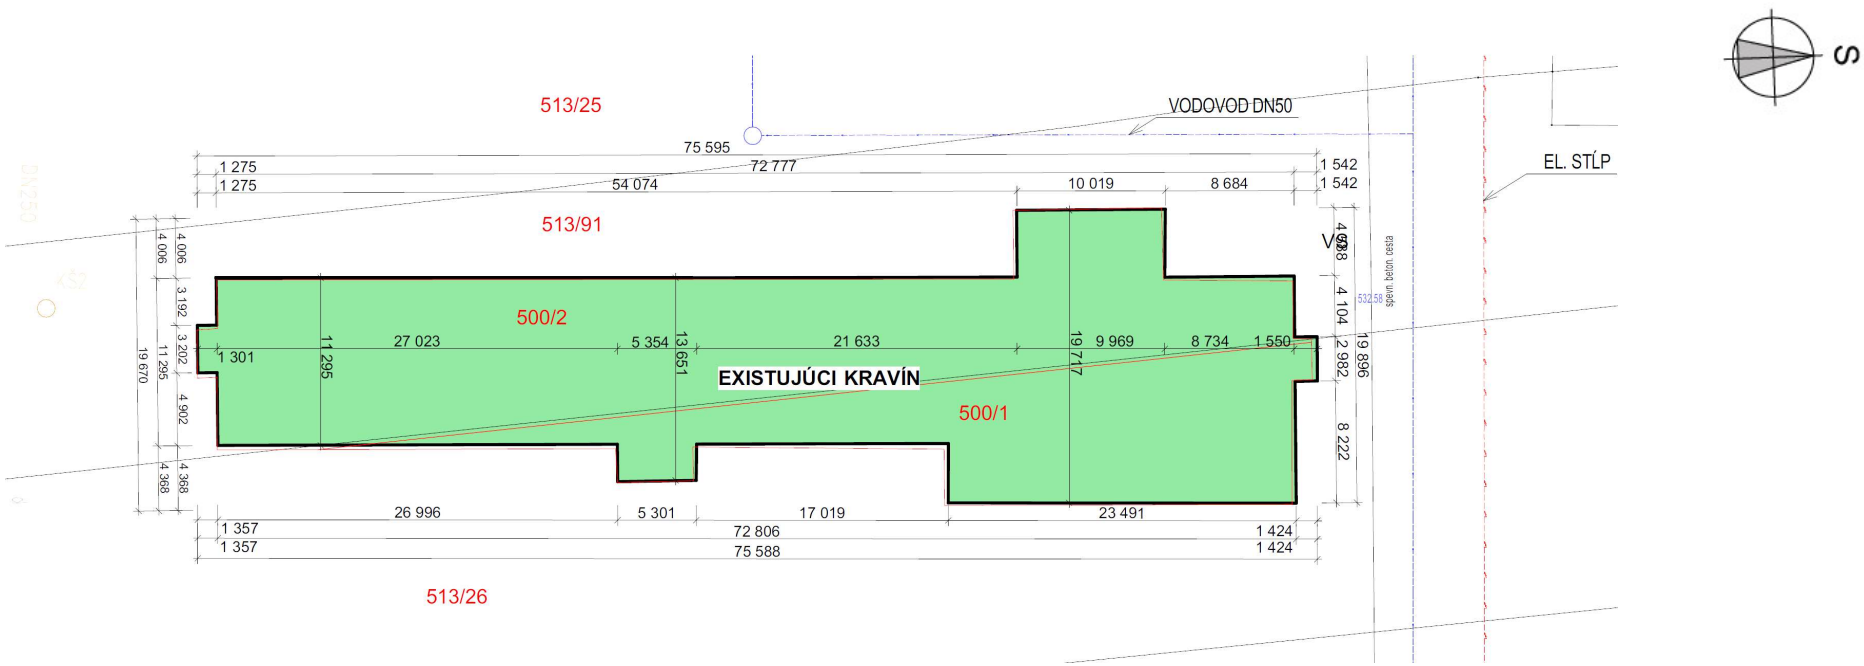


LEGENDA PôVODNÝCH CELKOVÝCH PLÔCH:

SO.01 - MAŠTAĽ - PôVODNÝ STAV

Zastavaná plocha:	- 978,81 m^2
Obostavaný priestor :	- 7 003,50 m^3
Úžitková / podlahová plocha :	- 852,47 m^2
Plocha strechy :	- 1 460,33 m^2
Navrhovaná výška hrebeňa strechy od ± 0,000 je	- + 9,084 m

LEGENDA INŽINIERSKÝCH SIETI

- PRIPOJKA VODOVODU DN63
- VNÚTORNÝ VODOVOD DN63, DN50
- VNÚTROAREÁLOVÁ KANALIZÁCIA DN250
- EXISTUJÚCA PRIPOJKA KANALIZÁCIE DN160
- DAŽĎOVÁ KANALIZÁCIA EXISTUJÚCA
- DAŽĎOVÁ KANALIZÁCIA NAVRHOVANÁ
- VN NADZEMNÉ VEDENIE
- NN PRÍPOJKA V ZEMI
- HRANICA PARCIEL
- HRANICA AREÁLU

Spracovateľ EIA:	Zodpoved. projektant:	Vypracoval:	PROEKO Environmentálne služby
RNDr. Barošová H.	Ing. Bitarovský J.	Prevzaté z PD.	
Investor: AGRO – HNIEZDNE, s. r. o.			
Stavba: **Ustajnenie hovädzieho dobytka Hniezdne**			Stupeň: Zámer
			Dátum: 03 / 2019
Názov: **Situácia stavby – pôvodný stav**			Mierka: M = 1 : 500
			Číslo prílohy: EK - 04