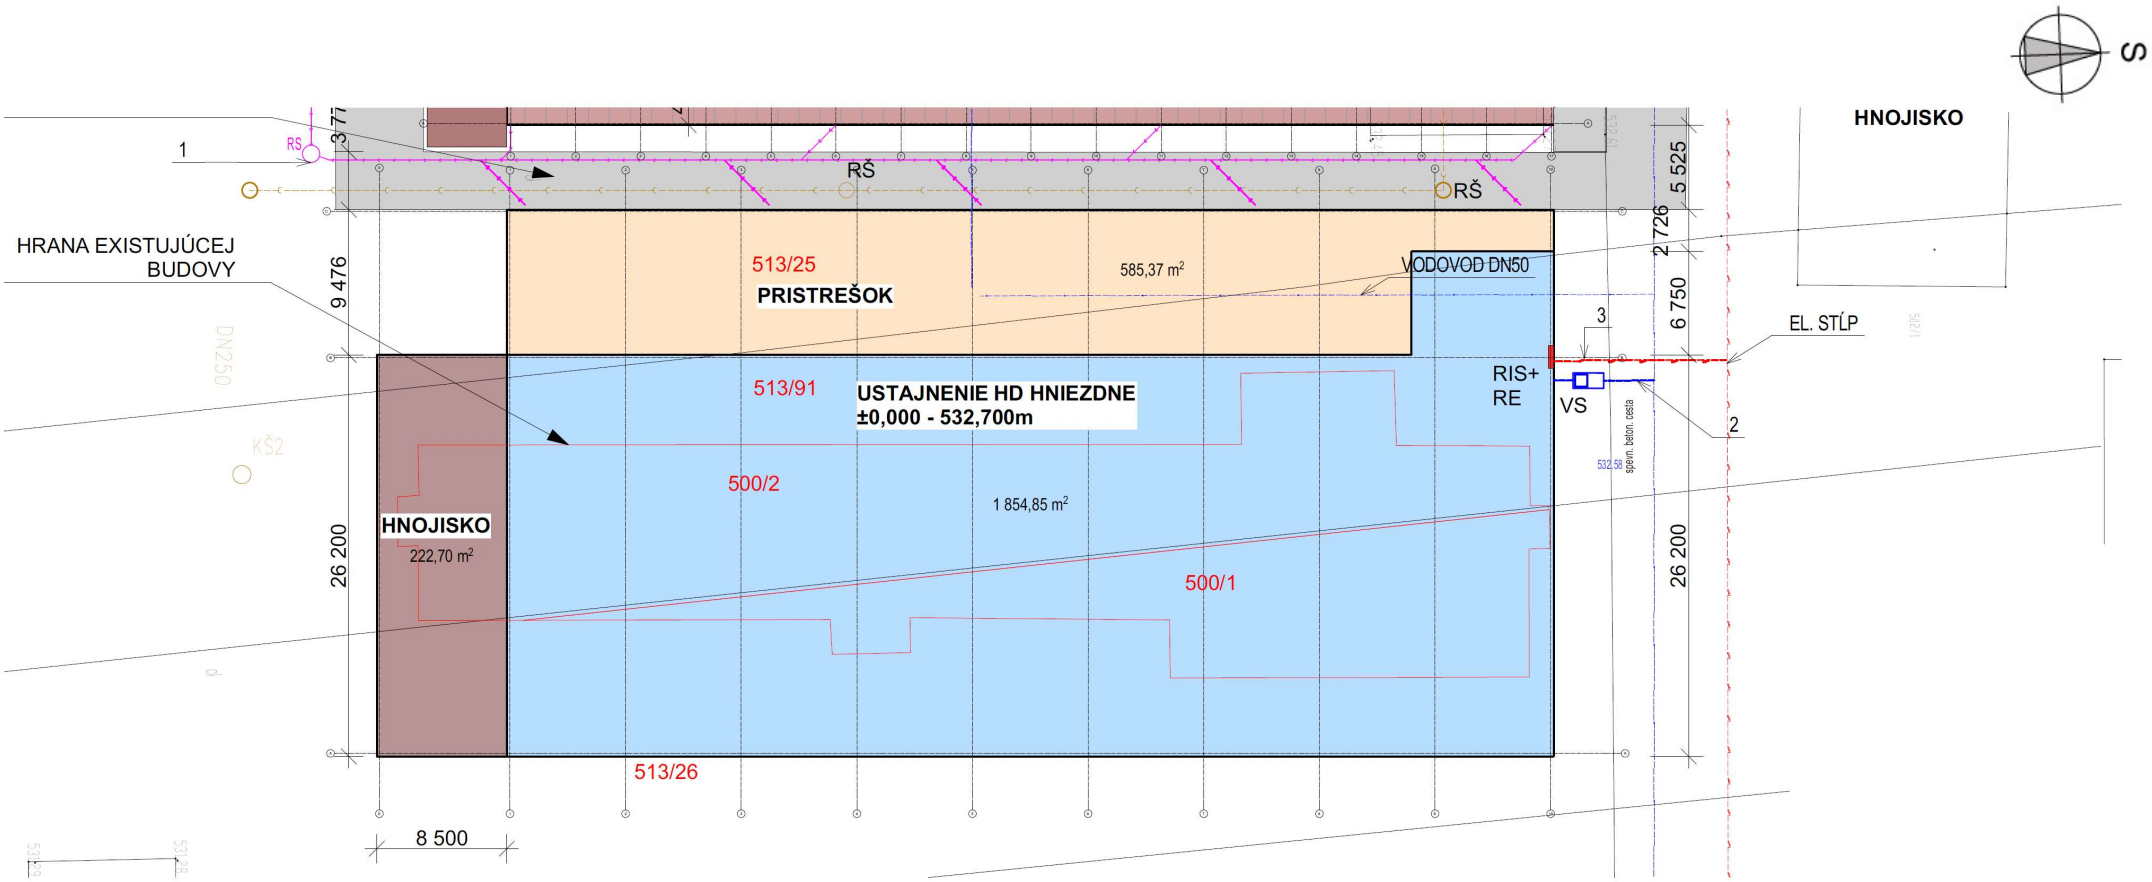

SO.01 - USTAJNENIE HOVÄDZIEHO DOBYTKA HNIEZDNE

CELKOVÁ PODLAHOVÁ PLOCHA (UŽITKOVÁ)

BEZ PRÍSTREŠKA	=	1804,70 m2
S PRÍSTREŠKOM	=	2 692,36 m2
ZASTAVANÁ PLOCHA S PRÍSTREŠKOM	=	2 744,64 m2
CELKOVÝ OBOSTAVANÝ PRIESTOR	=	15 426,69 m3
PLOCHA STRECHY (CELKOVO)	=	2 841,84 m2
VÝŠKA HREBEŇA OD +0,000:	=	+ 6,975 m

LEGENDA INŽINIERSKÝCH SIETI

- PRIPOJKA VODOVODU DN63
- VNÚTORNÝ VODOVOD DN63, DN50
- VNÚTROAREÁLOVÁ KANALIZÁCIA DN250
- EXISTUJÚCA PRIPOJKA KANALIZÁCIE DN160
- DAŽĎOVÁ KANALIZÁCIA EXISTUJÚCA
- DAŽĎOVÁ KANALIZÁCIA NAVRHOVANÁ
- VN NADZEMNÉ VEDENIE
- NN PRÍPOJKA V ZEMI
- HRANICA PARCIEL
- HRANICA AREÁLU

PB - PEVNÝ BOD
VS - VODOMERNÁ BETÓNOVÁ ŠACHTA
RS - REVÍZNA PVC ŠACHTA
RE + RIS - ELEKTROMEROVÁ A ISTIACA SKRIŇA
1 - MIESTO NAPOJENIA DO DAŽĎOVEJ KANALIZÁCIE
2 - MIESTO NAPOJENIA VODOVODU
3 - MIESTO NAPOJENIA K ELE. VEDENIU

Spracovateľ EIA:	Zodpoved. projektant:	Vypracoval:
RNDr. Barošová H.	Ing. arch. Repka R.	Prevzaté z PD
Investor: AGRO – HNIEZDNE, s. r. o.		
Stavba: **Ustajnenie hovädzieho dobytka Hniezdne**		Stupeň: Zámer
		Dátum: 04 / 2019
Názov: **Situácia stavby – navrhovaný stav**		Mierka: M = 1 : 500
		Číslo prílohy: EK - 05

PROEKO Environmentálne služby